



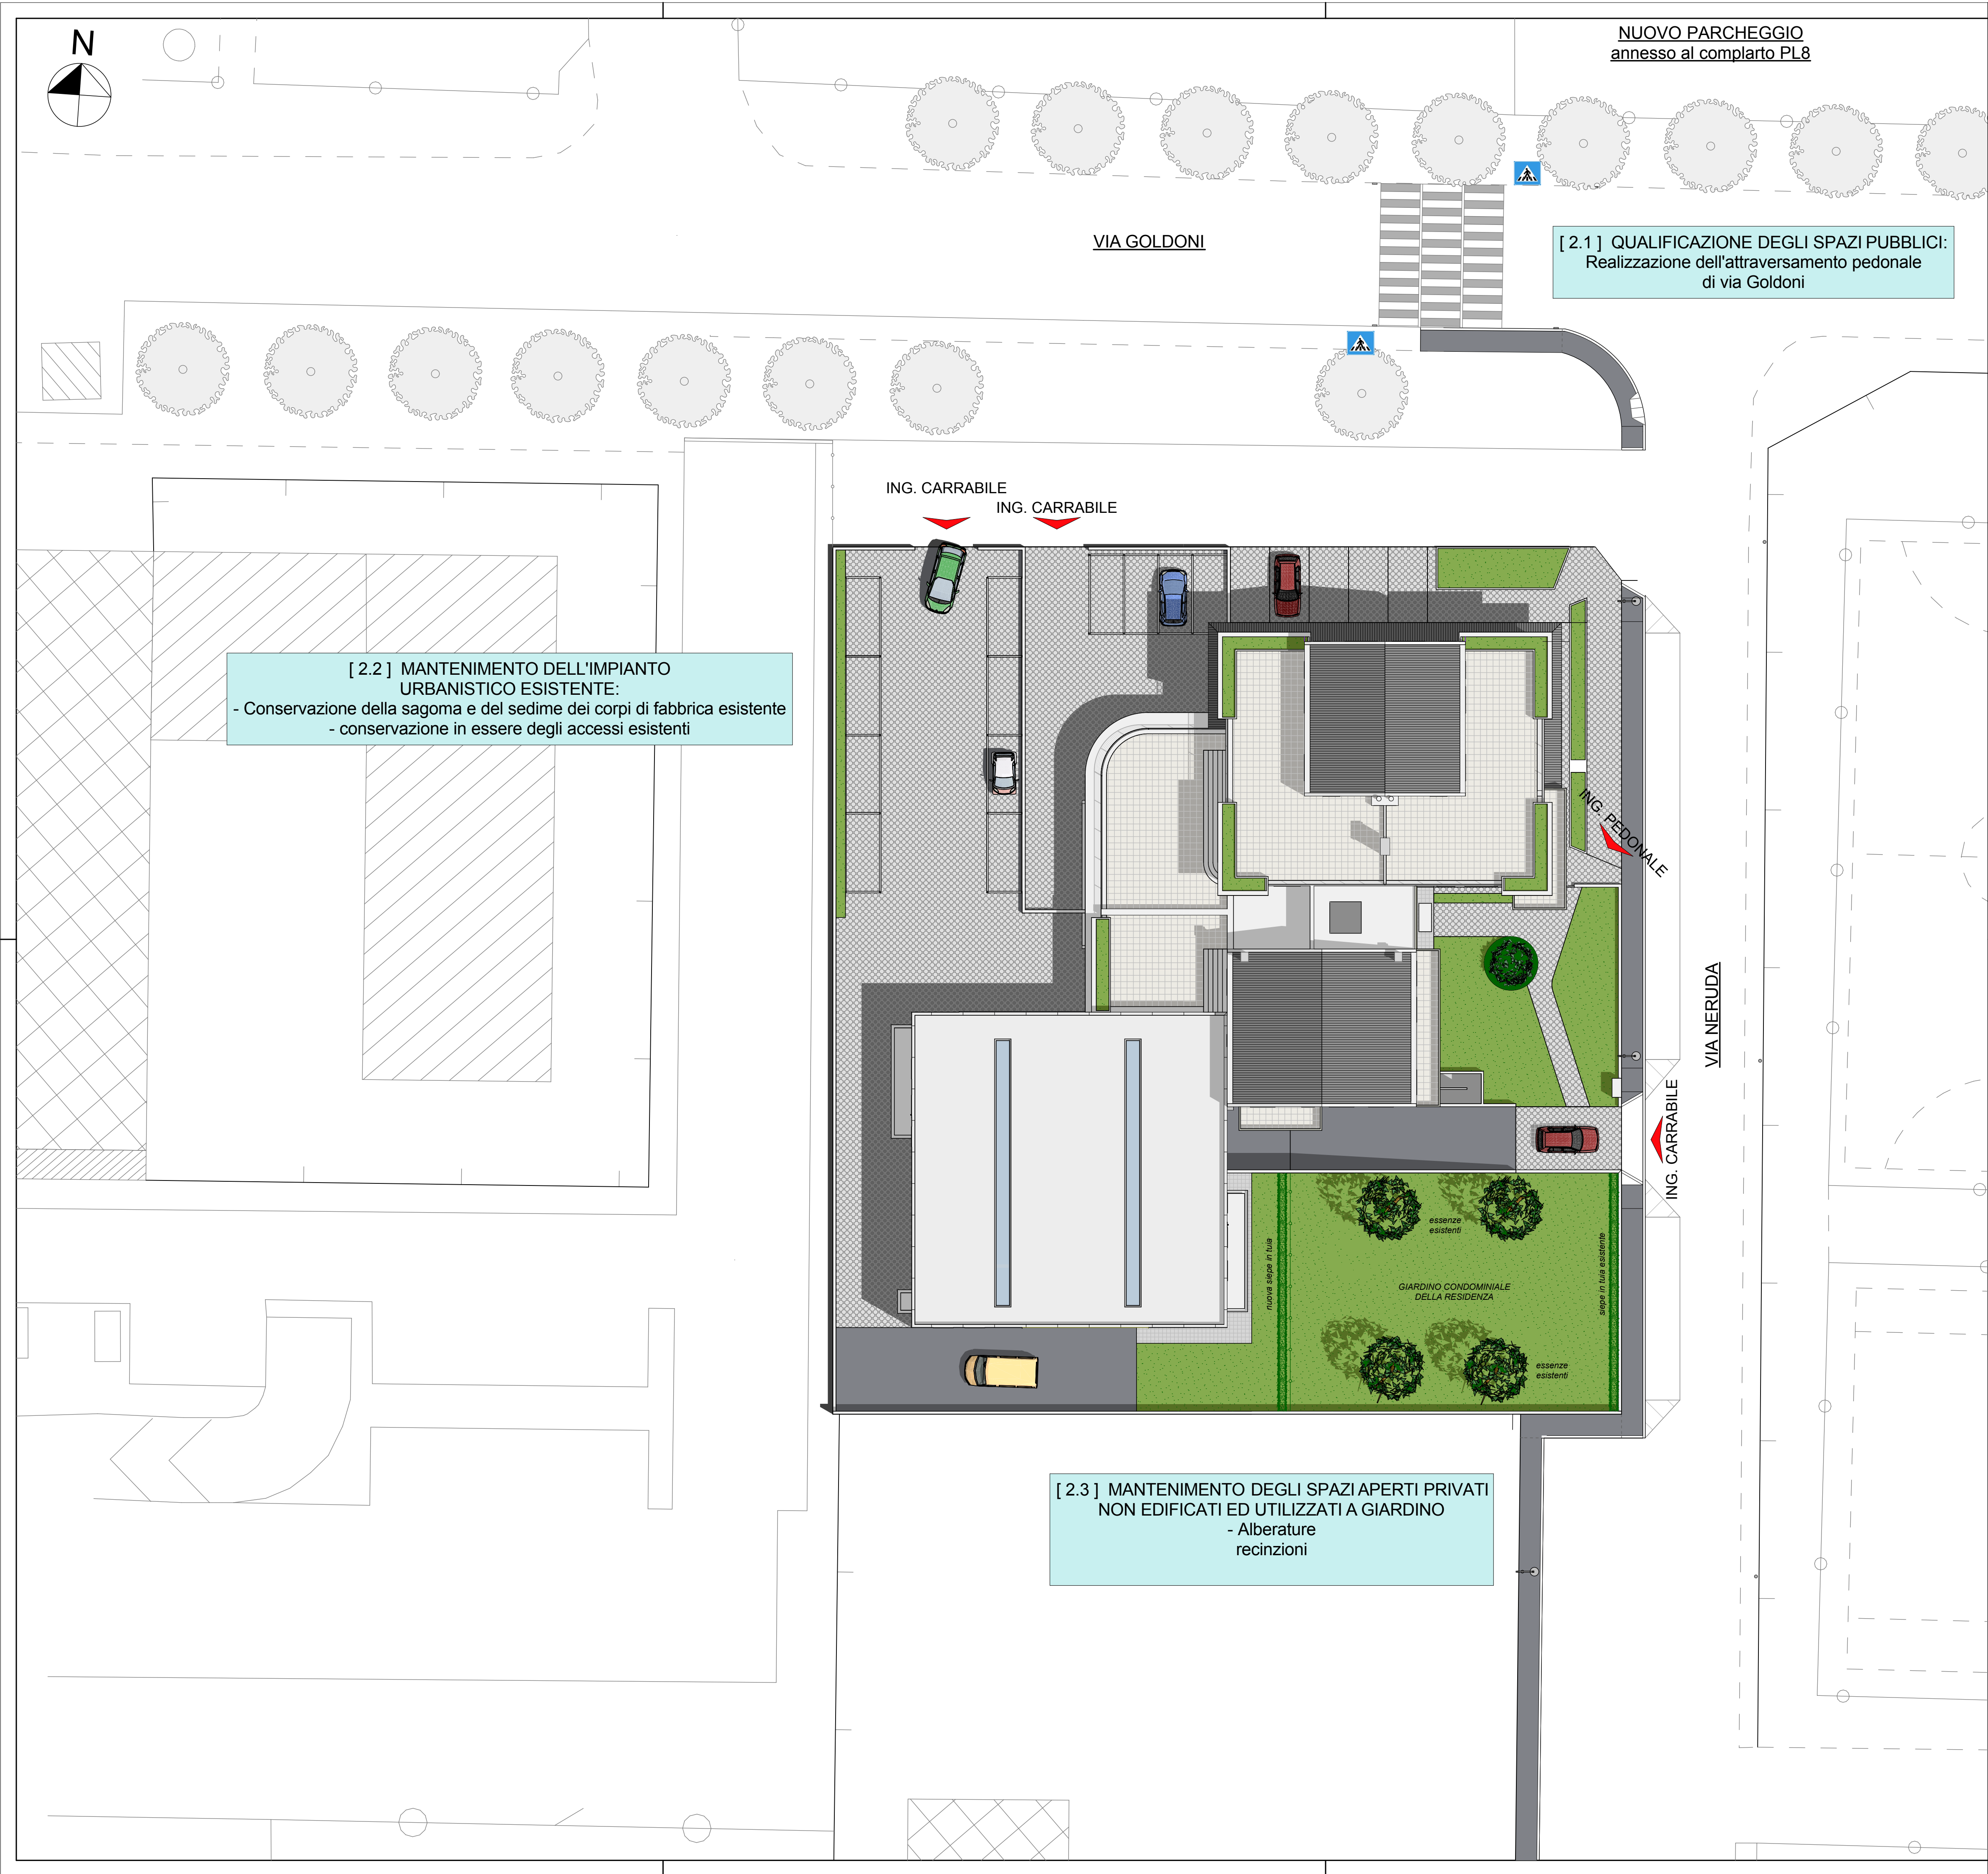


[2.4] PRESCRIZIONI ED USO DEI MATERIALI

- Materiali pavimentazione esterna:

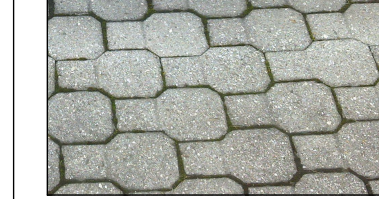

Autobloccanti:
disegno e colore di
riferimento

- Marciapiede e attraversamento pedonale:

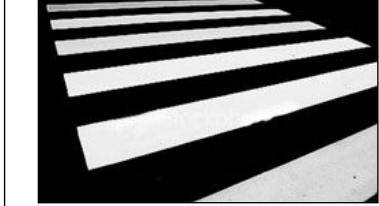

Pavimentazione in
asfalto colato nero e
cordoli in granito per il
contenimento del rilevato

- Elementi di facciata:

UNIFORMITA' DEI MATERIALI

- Pannelli prefabbricati in ghiaietto colore grigio da integrare per ridurre la discontinuità con le facciate intonacate

- Parapetti dei balconi in c/c, da realizzare con stessa finitura ed intonaco e colore delle facciate

UTILIZZO DI TECNICHE DI FINITURA TRADIZIONALI
Colori omogenei e gamme cromatiche simili all'esistente.



OMOGENEITA' DEGLI ELEMENTI
DI FACCIATA
Nuovi intesi
realizzati con medesima
caratterizzazione degli esistenti.

ELENCO MATERIALI DI FACCIATA ESISTENTE:
1) INTONACO PER ESISTENTE COLORE GIALLO CHIARO (ESISTENTE)
2) PANNELLI PREFABBRICATI COLORE NERO
3) PANNELLI PREFABBRICATI CON FINITURA IN GHIAIETTO GIALLO CHIARO
4) PANNELLI COLORE NERO
5) COCCOLATURA IN RETE A GRIGIA
6) SCALINI E SANITARI IN RETE A GRIGIA
7) MANTO DI COPERTURA IN LAMIERA PREVENNICATA
8) CANALI SCOSOLARE E PLACCA IN LAMIERA PREVENNICATA
9) PENSLINE IN POLICARBONATO TRASPARENTE
10) PARAPETTI IN CEMENTO CON FINITURA SUPERFICIALE AD INTONACO
11) PARAPETTI IN CALCESTRUZZO COLORE GRIGIO CEMENTO
12) VETRO CEMENTO

arch. lucia razzini

via Verdi 38/c Cernusco sul Naviglio (MI) - tel. 02/9230813 - fax 02/9232171 - e-mail: info@studiorazzini.com

Committente: Sigg. FABIO E LORIS GUZZI

Comune: CERNUSCO SUL NAVIGLIO (MI) - via Pablo Neruda 5


Oggetto:
PIANO ATTUATIVO AMBITO a5-8

Tavola numero

9
Pe

PIANO ATTUATIVO

Titolo:
Elaborato grafico circa la rispondenza del P.A. alle Linee Guida.
Prescrizioni ed uso dei materiali ai sensi dell'art.2

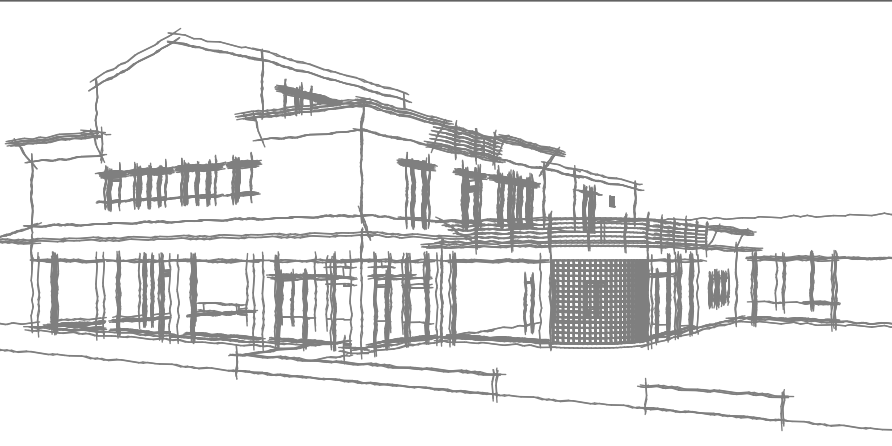

Il/i Progettista/i

Scala:
1:200

Data:
Ottobre 2013

Aggiornamenti:

-
-
-

Il Committente