RESTITUZIONE GRAFICA DEL RILIEVO STRUMENTALE

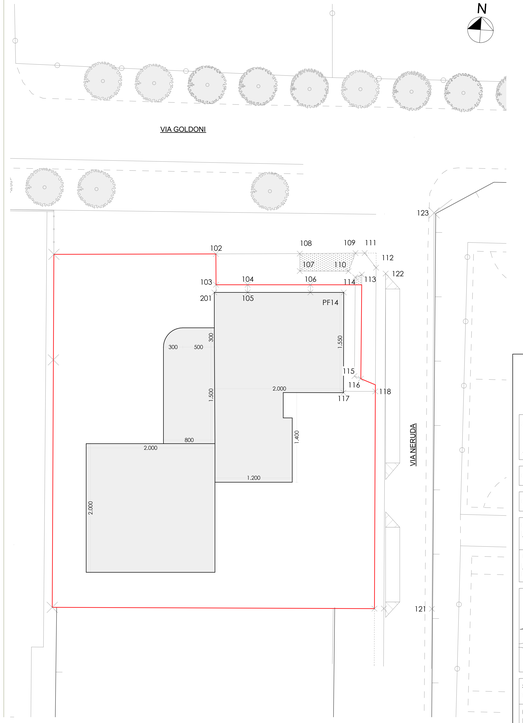

VERIFICA ANALITICA DELLA S_t

ABCD SUPERFICIE TERRITORIALE
SUPERFICIE FONDIARIA
AREE DI CESSIONE

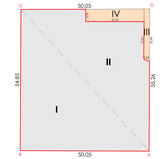

[S_t] - superficie territoriale = 2755,50 m²

[I] (50,05 x 54,85) /2 = 1372,62 m²
[II] (50,05 x 55,26) /2 = 1382,88 m²

Aree di cessione = 153,61 m²
[III] (20,48 + 19,53) x 2,26 /2 = 45,21 m²
[IV] (22,63 x 4,79) = 108,40 m²

[S_f] - superficie fondiaria = 2601,89 m²

arch. lucia razzini

via Verdi 38/c Cernusco sul Naviglio (MI) - tel. 02/92330813 - fax 02/92323171 - e-mail: info@studiorazzini.com

Committente: Sigg. FABIO E LORIS GUZZI

Comune: CERNUSCO SUL NAVIGLIO (MI) - via Pablo Neruda 5

Oggetto:
PIANO ATTUATIVO AMBITO a5-8

Titolo:
PROGETTO URBANISTICO
Planimetria di rilievo

Tavola numero
2Pu
PIANO ATTUATIVO

III Progettista/i

Scala: 1:200

Data: Luglio 2013

Aggiornamenti:
- Ottobre 2013
-
-
-

II Committente

tutti i diritti sono riservati