

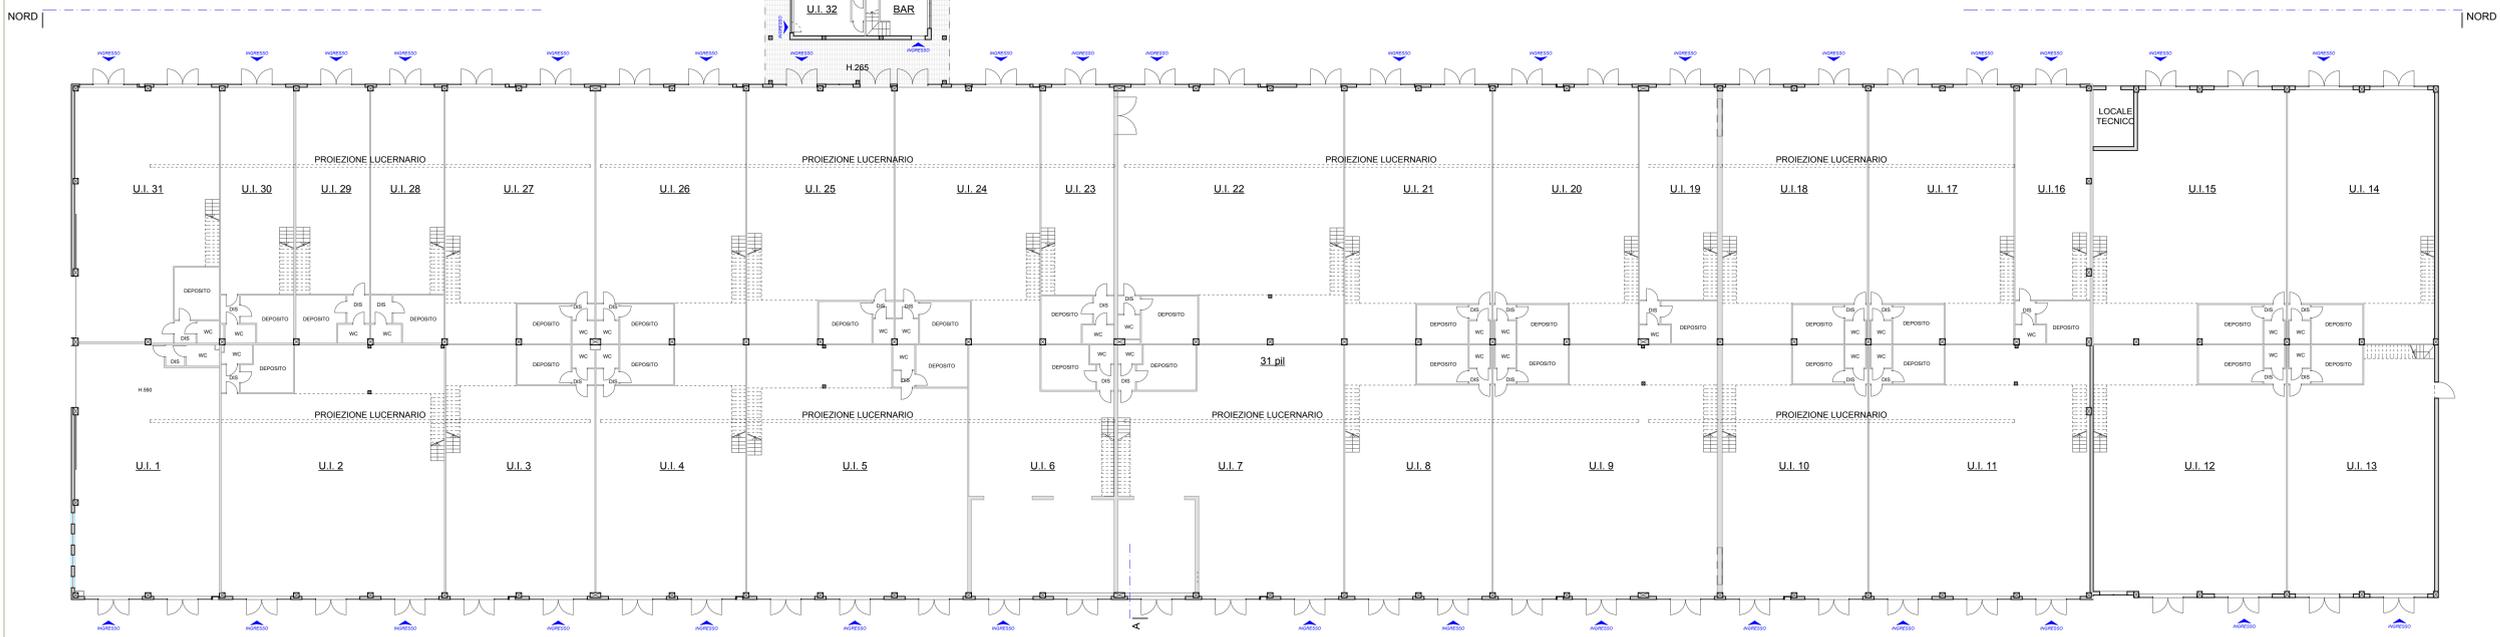




PIANO TERRA

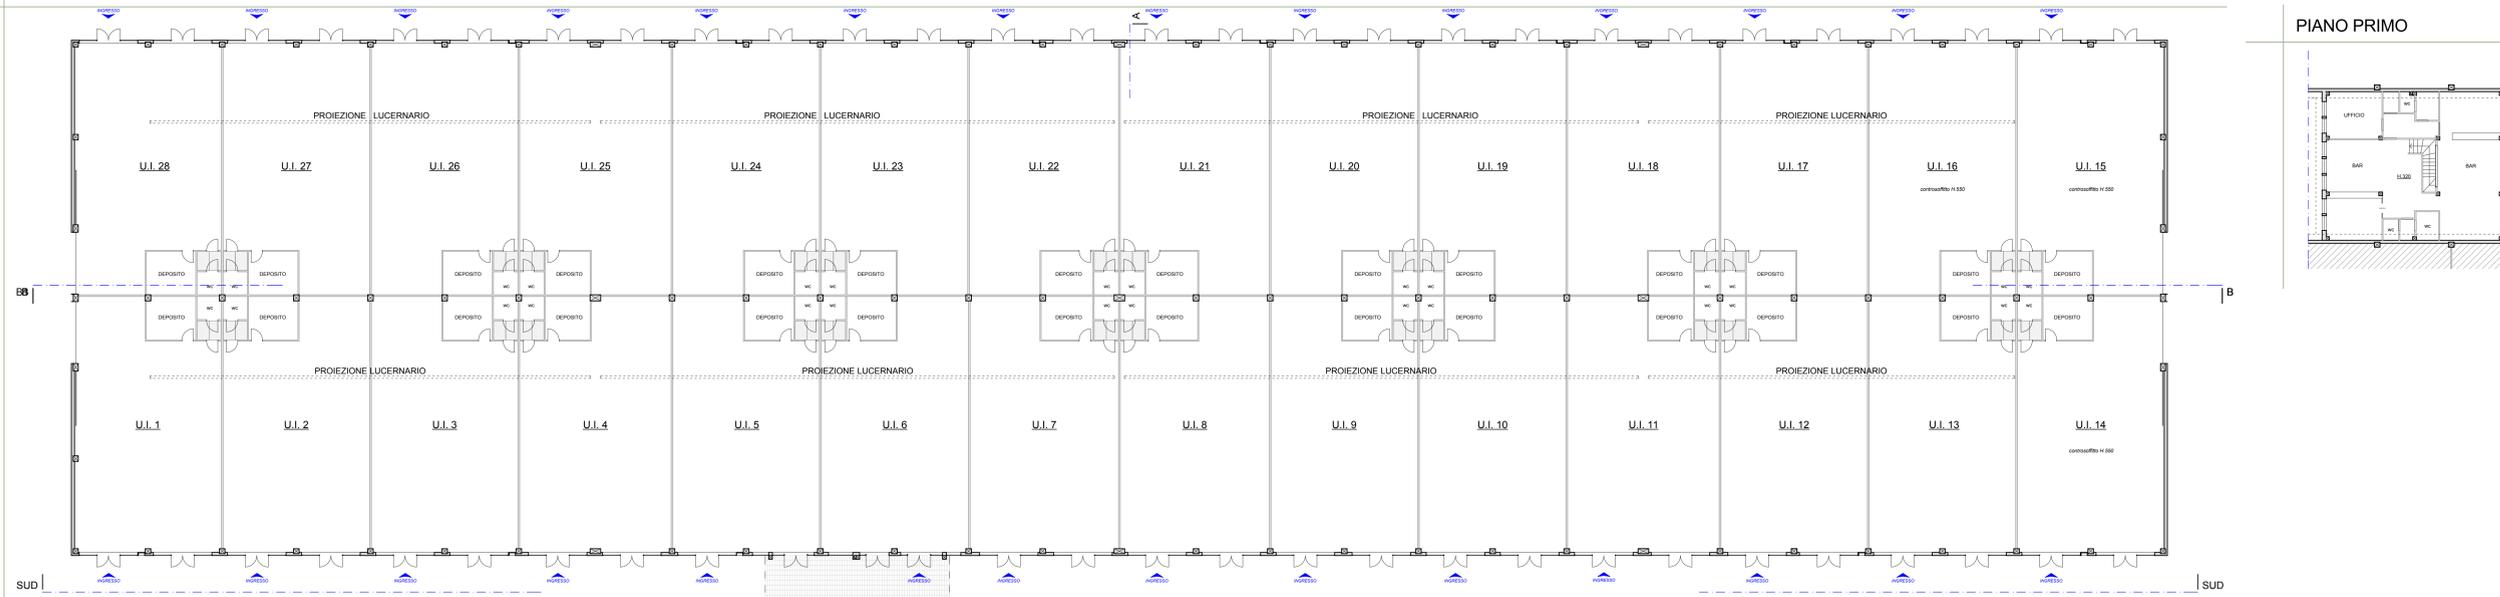

PIANO SOPPALCO

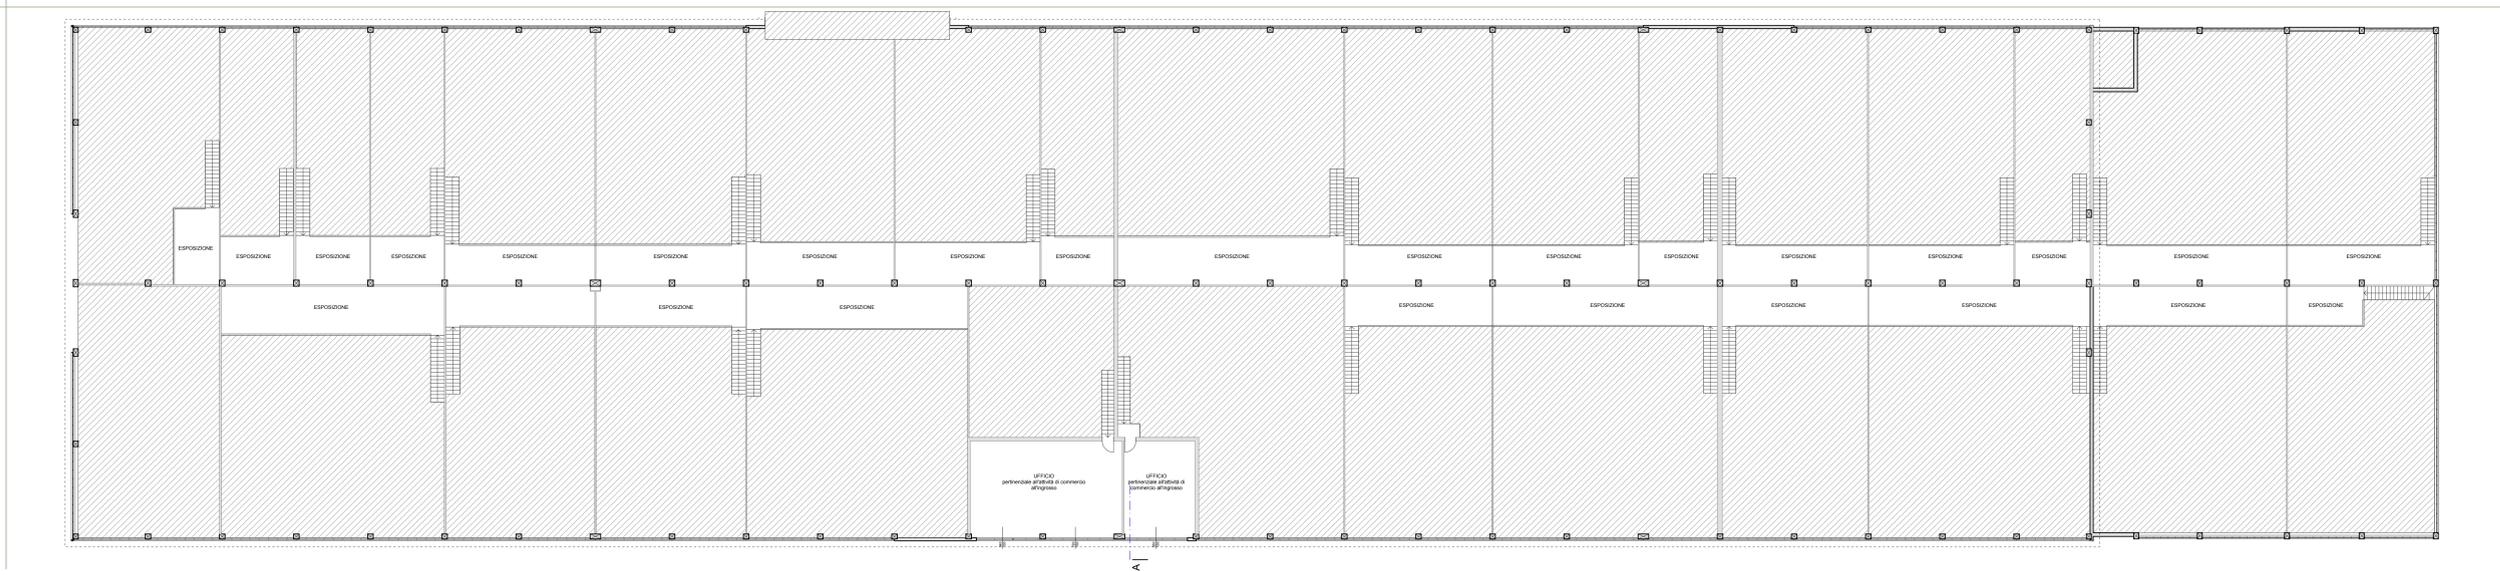

PIANO PRIMO

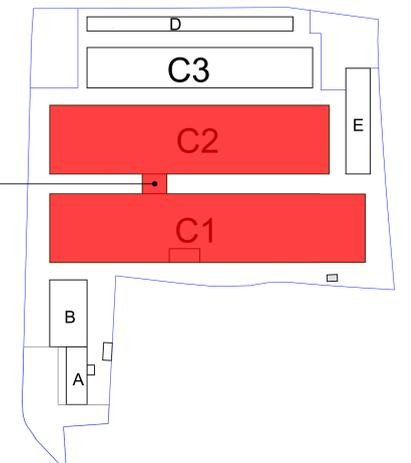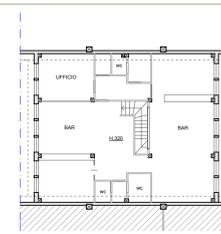

arch. lucia razzini
 via Verdi 38/C Cernusco sul Naviglio (MI)
 tel. 02/9230813 - fax 02/9232171 - e-mail: info@studiorazzini.com - www.studiorazzini.com



Committente: MONZA INTERNATIONAL S.R.L. - SPRINGSTAR S.R.L.

Comune: CERNUSCO SUL NAVIGLIO (MI) - S.S. Padana Superiore, 49

Oggetto: PIANO ATTUATIVO
 Ristrutturazione urbanistica

Tavola numero

10 Pe

Titolo: PROGETTO EDILIZIO
 Progetto preliminare - Edifici C1-C2 Piante

Il Progettista

Scala: 1:200
Data: Marzo 2014

Aggiornamenti:
 - Luglio 2014
 - Dicembre 2014

Il Committente