

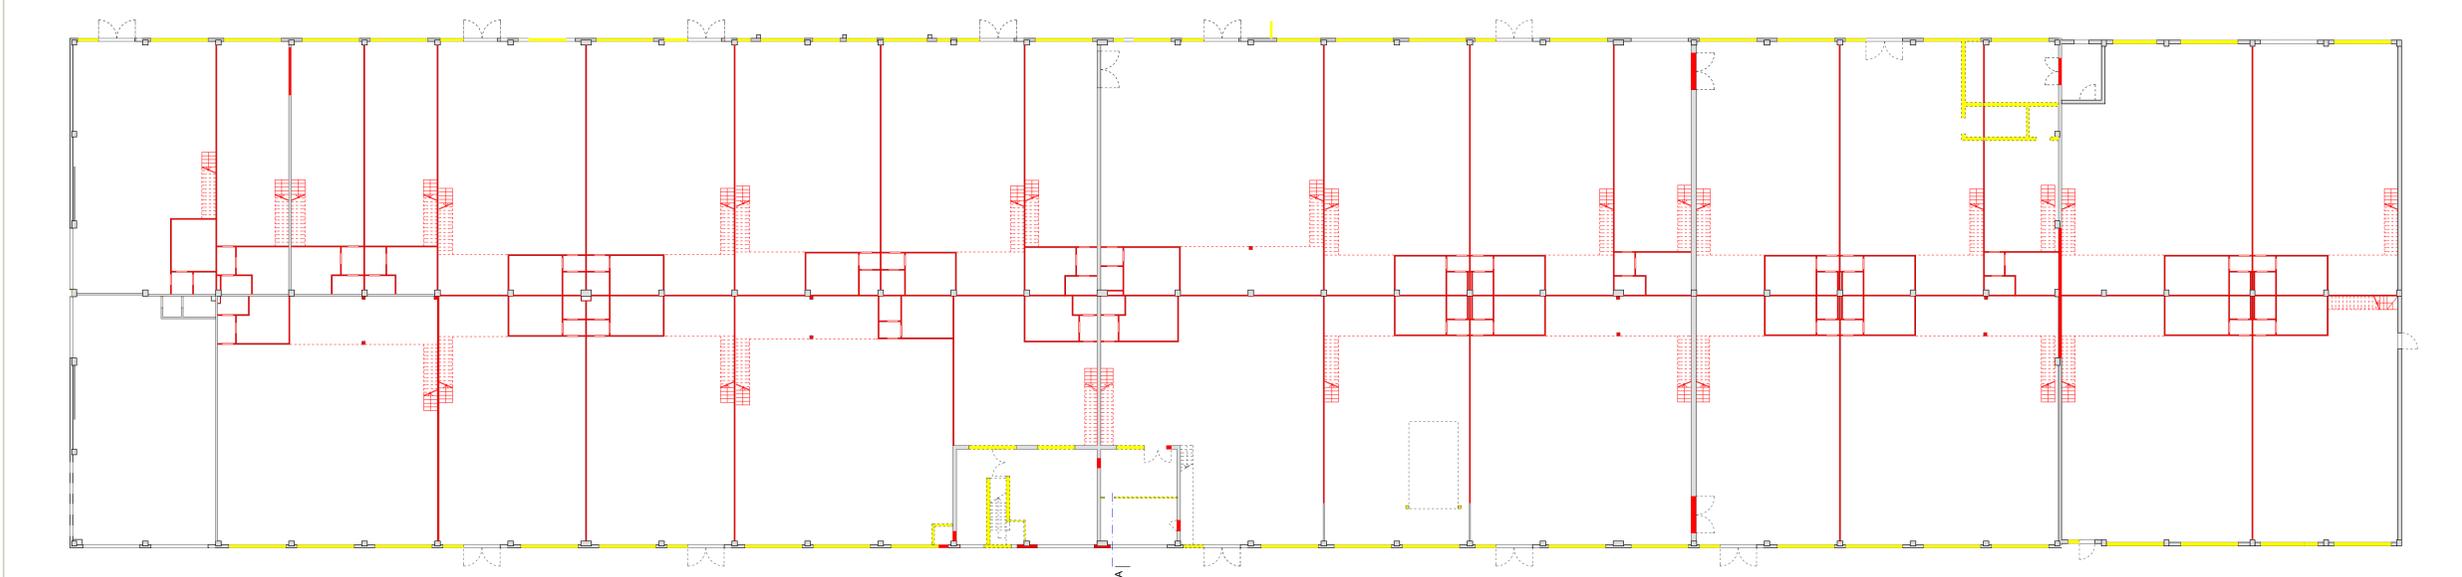




PIANO TERRA

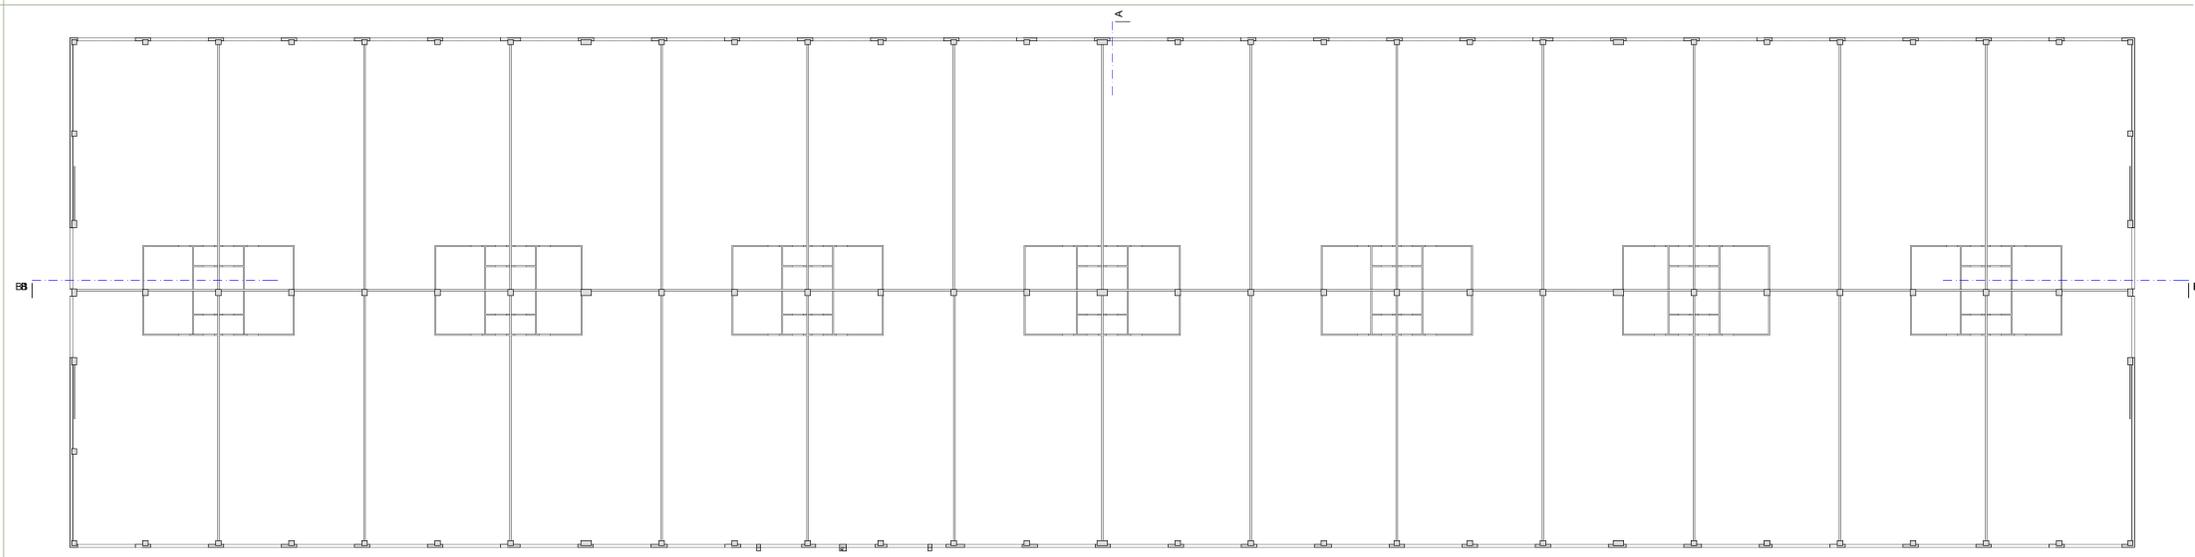

PIANO SOPPALCO

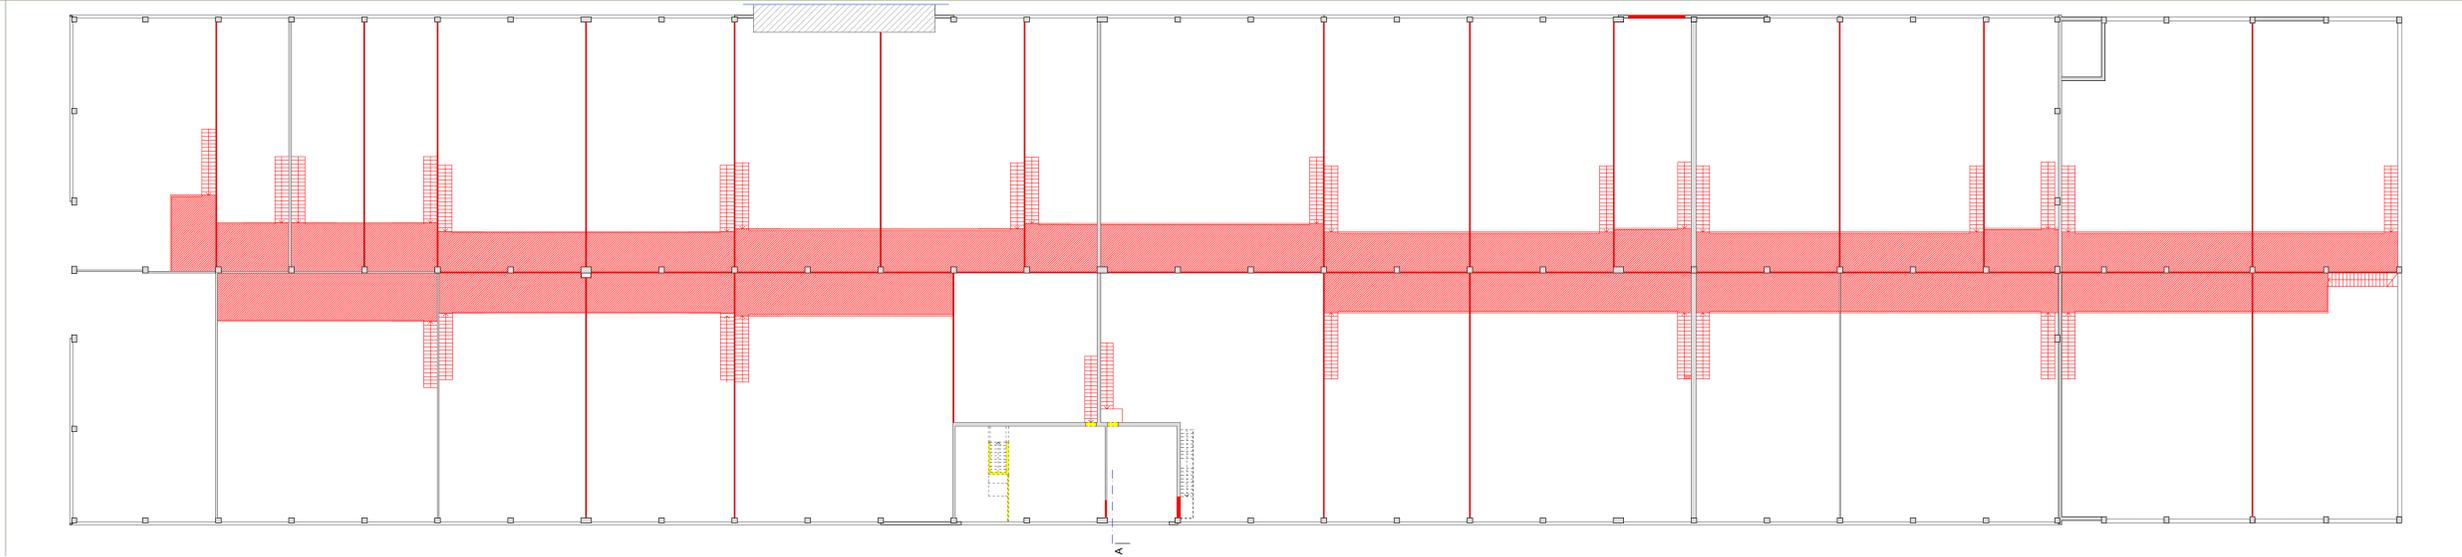

PIANO PRIMO

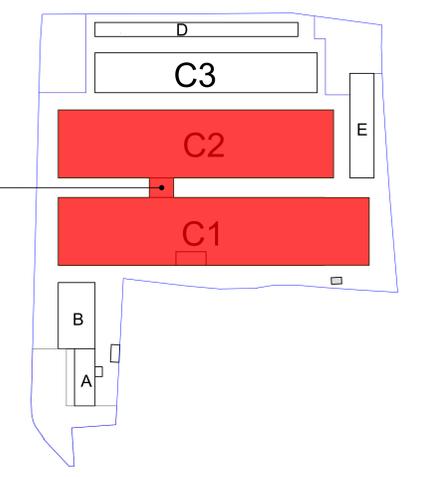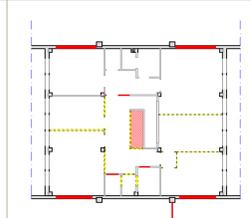

arch. lucia razzini <small>via Verdi 38/C Cernusco sul Naviglio (MI) tel. 02/9230813 - fax 02/9232171 - e-mail: info@studiorazzini.com - www.studiorazzini.com</small>		
Committente: MONZA INTERNATIONAL S.R.L. - SPRINGSTAR S.R.L.		
Comune: CERNUSCO SUL NAVIGLIO (MI) - S.S. Padana Superiore, 49		Tavola numero <h1>18</h1> <small>Pe</small>
Oggetto: PIANO ATTUATIVO Ristrutturazione urbanistica		Il Progettista
Titolo: PROGETTO EDILIZIO Comparativa - Edifici C1-C2 Pianta		
Scala: 1:200	Aggiornamenti: - Luglio 2014 - Dicembre 2014 -	Il Committente
Data: Marzo 2014		<small>tutti i diritti sono riservati</small>