

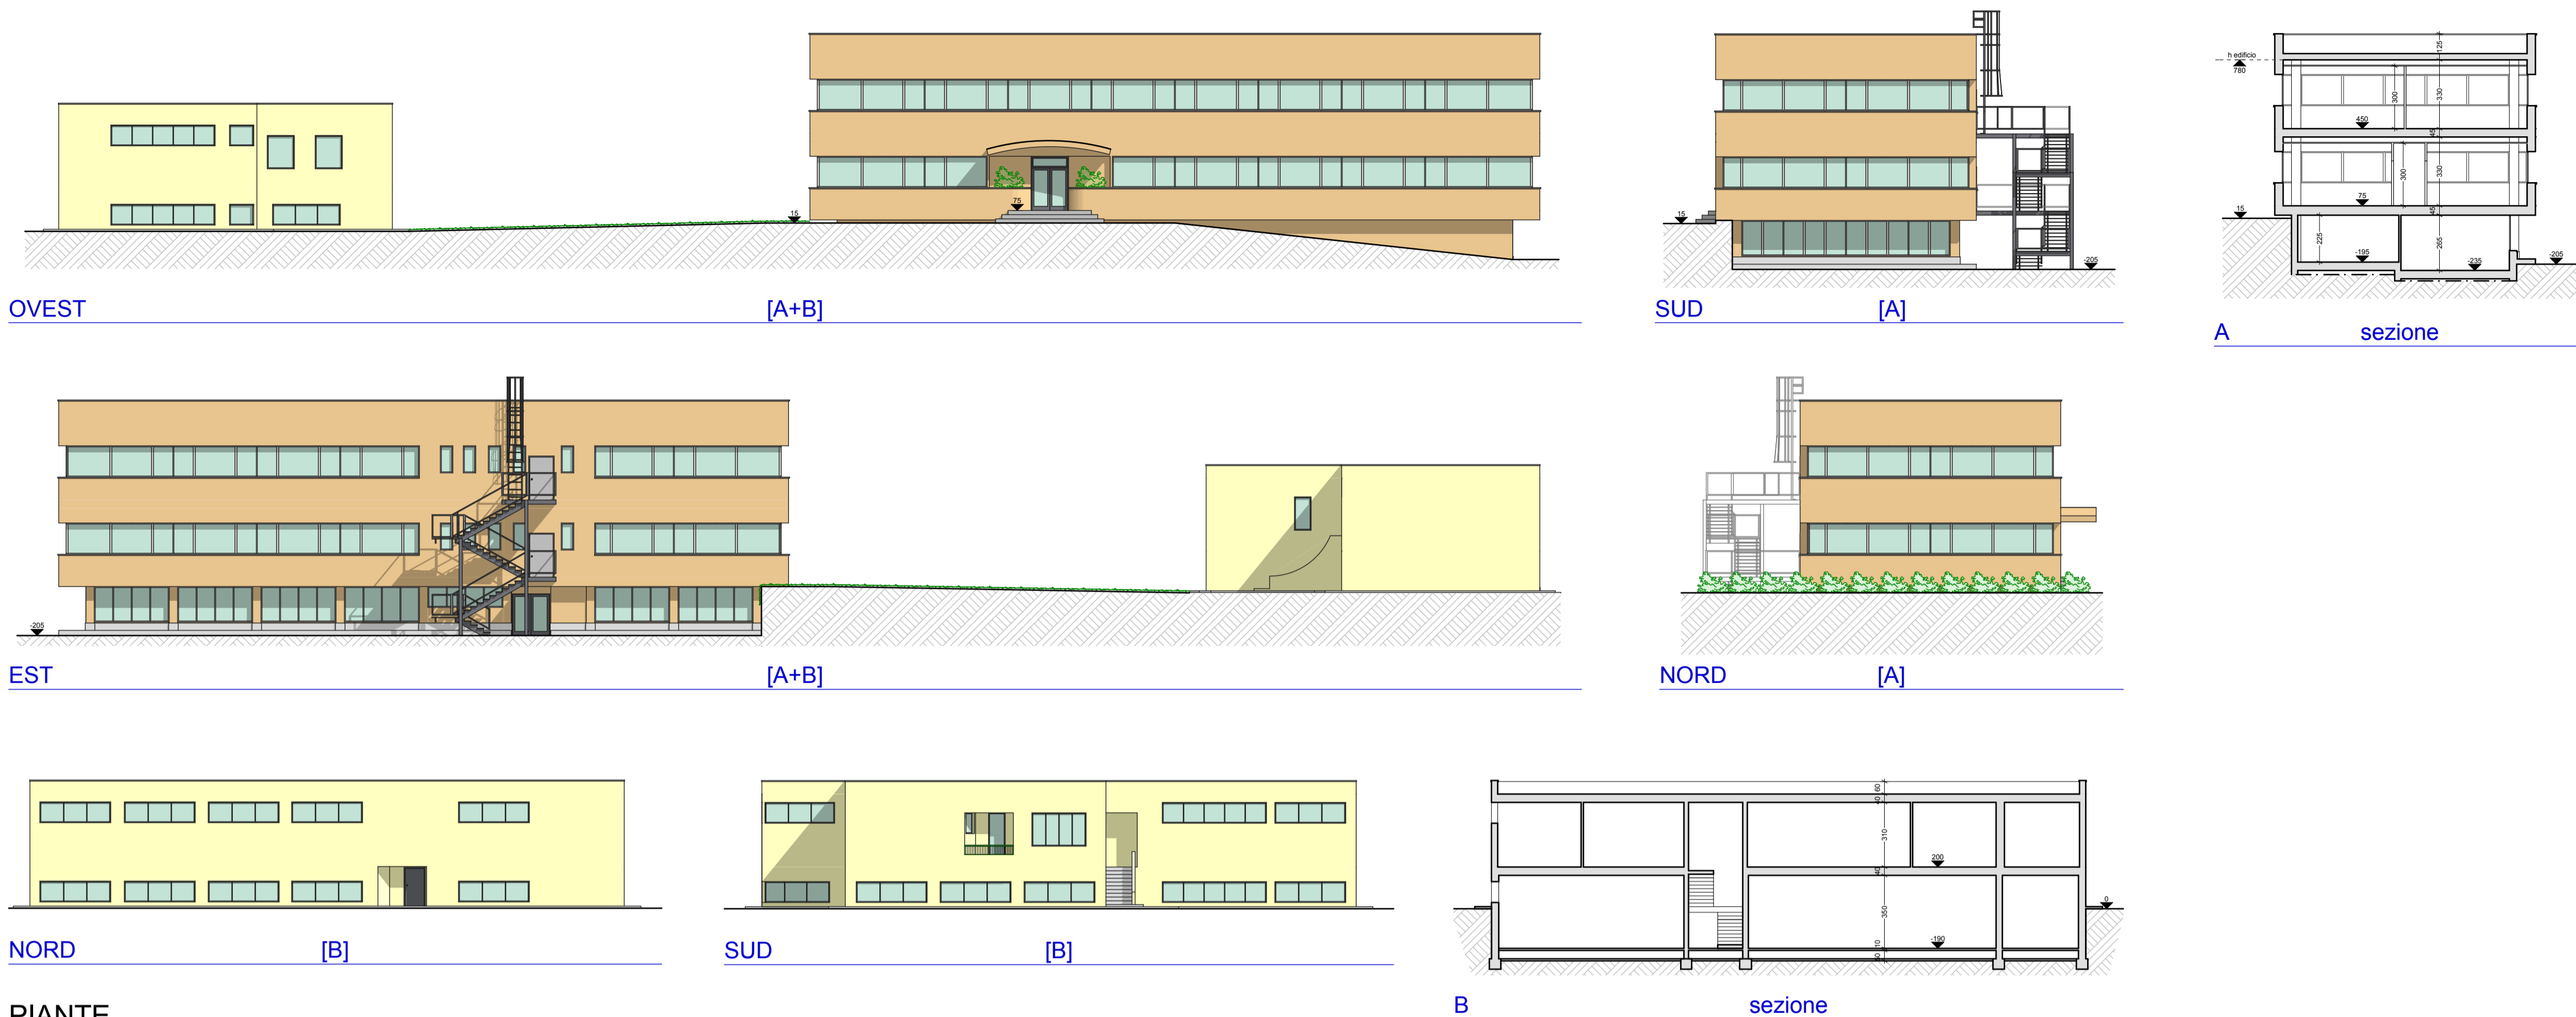


PROSPETTI e SEZIONI

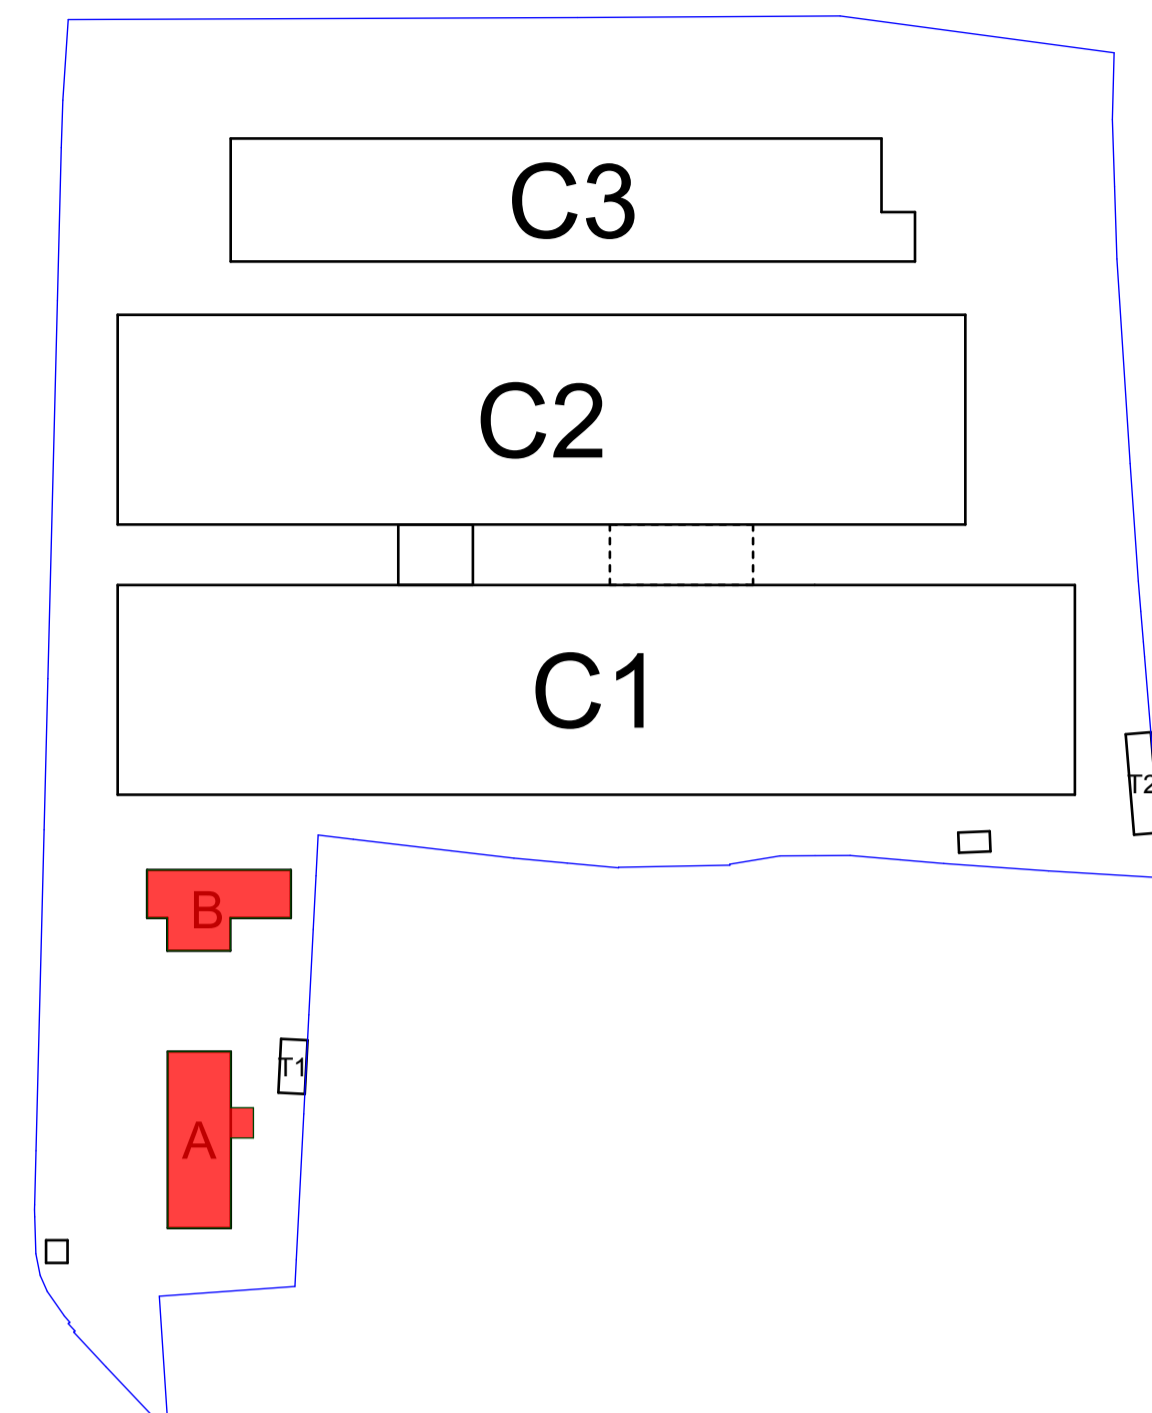

PIANTE

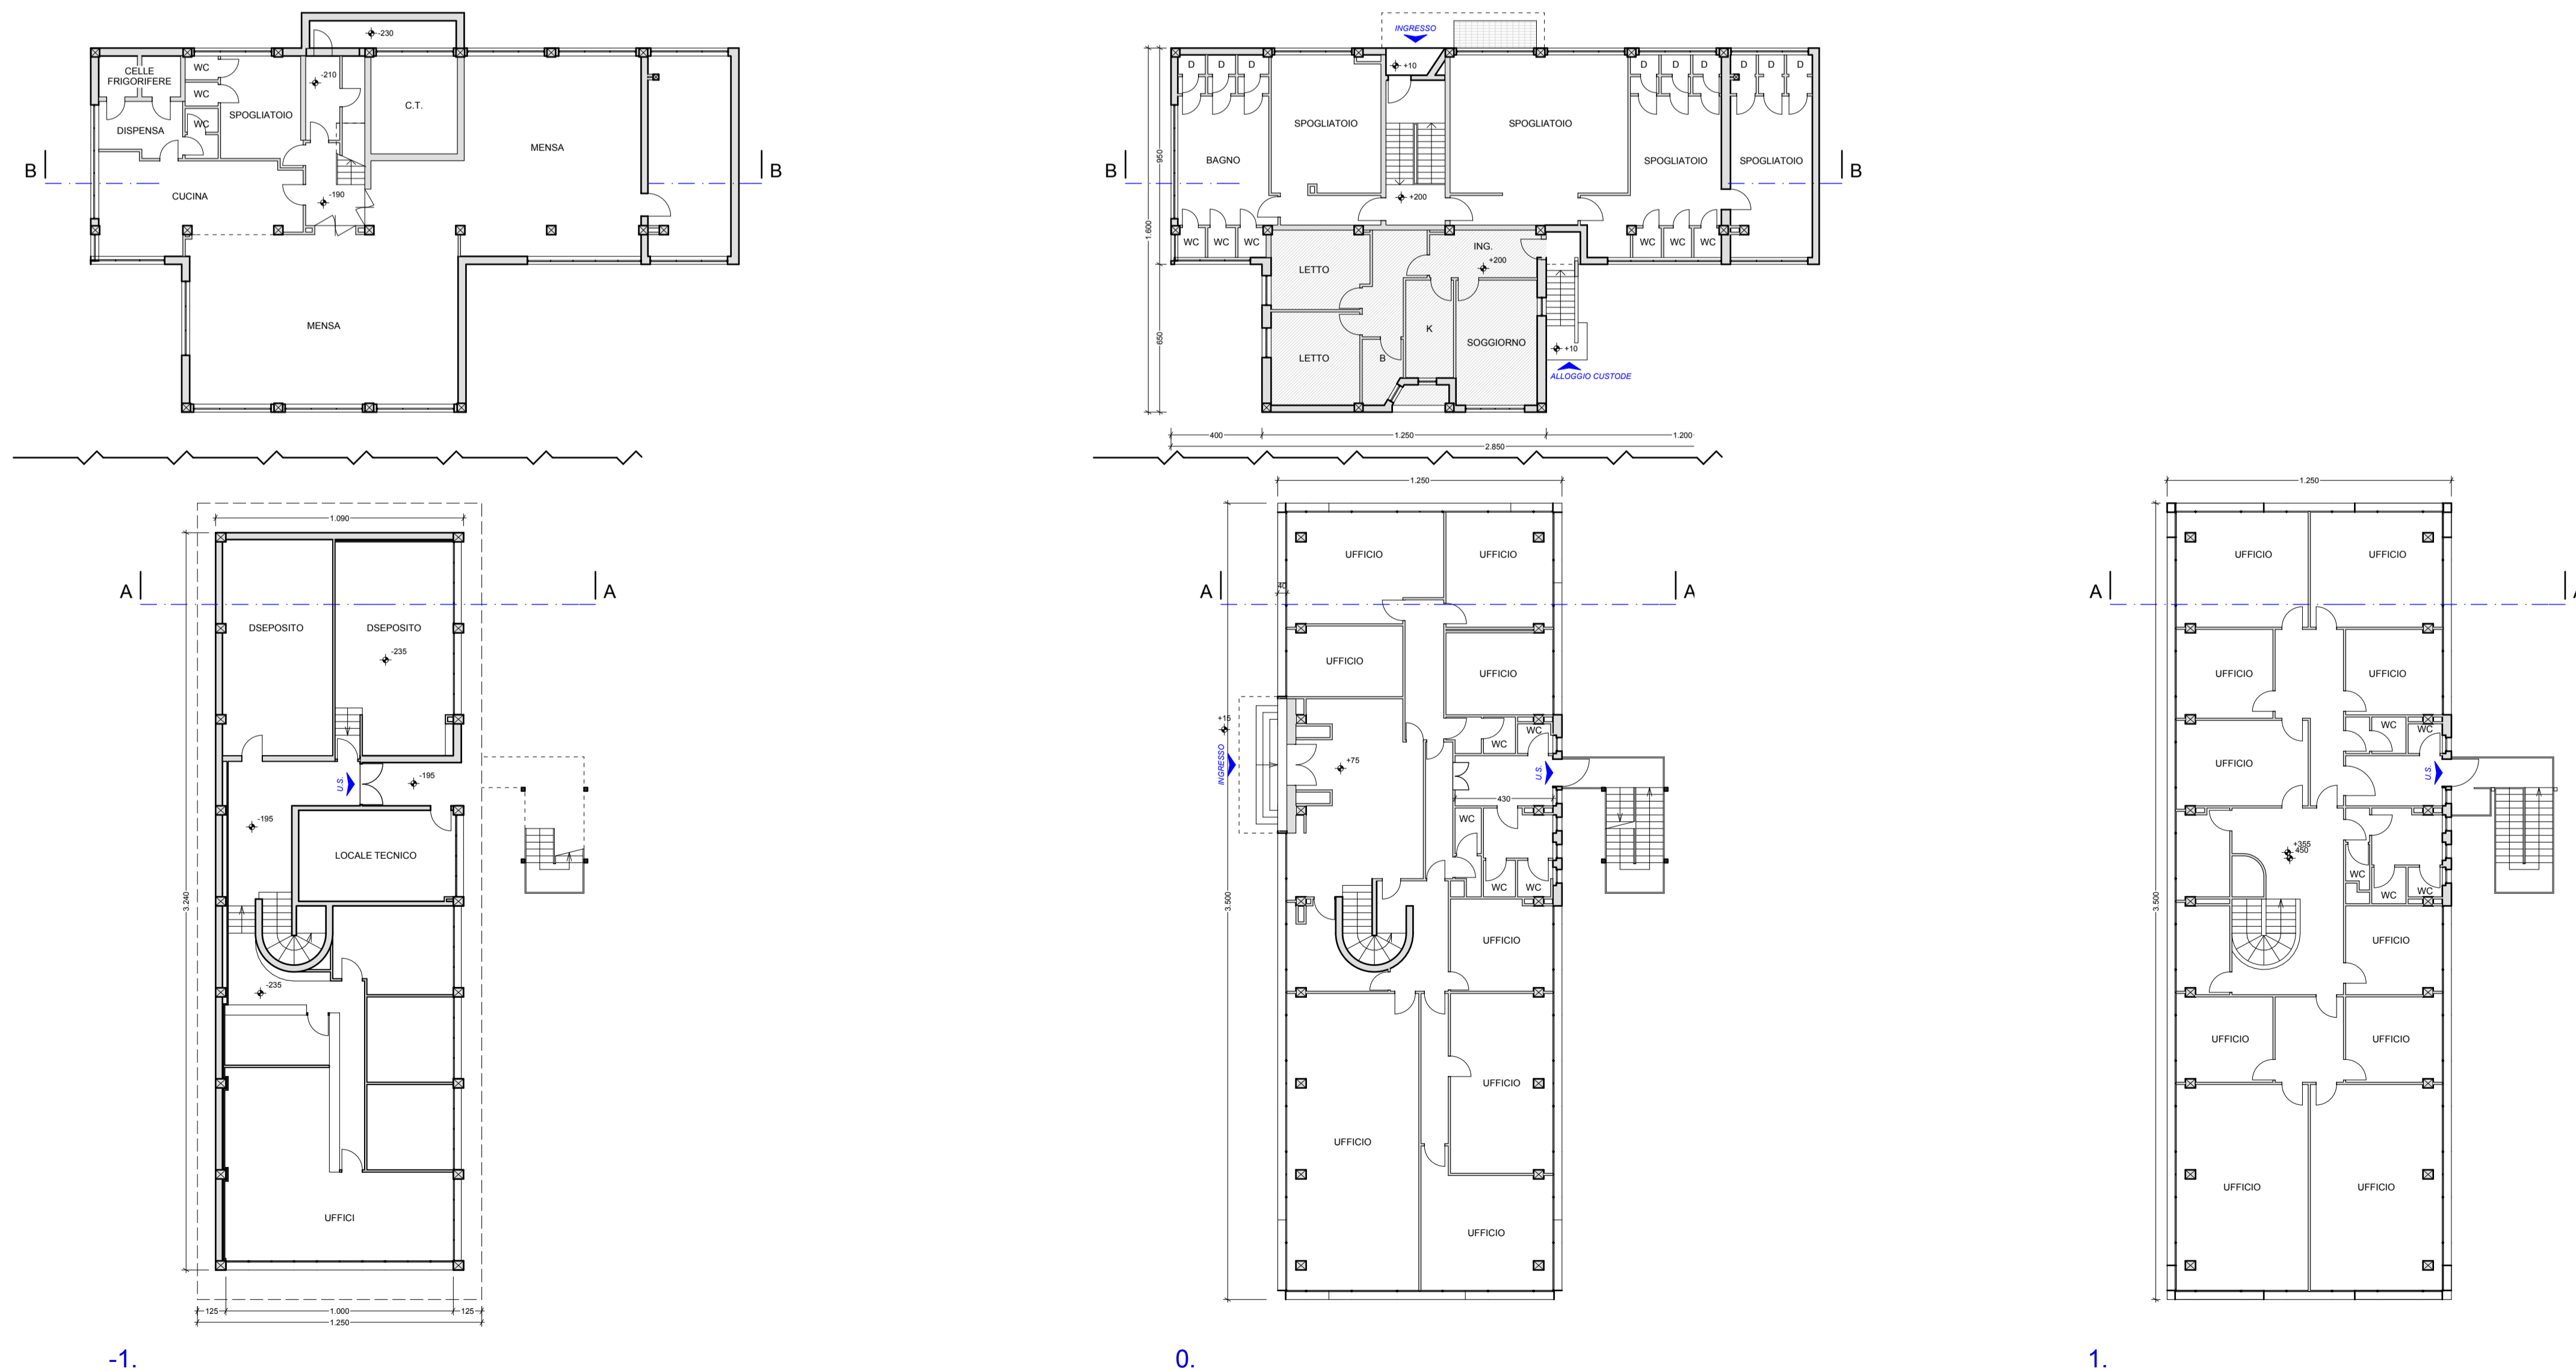

arch. lucia razzini via Verdi 38/C Cernusco sul Naviglio (MI) tel. 02/9230813 - fax 02/9232171 - e-mail: info@studiorazzini.com		
Committente: MONZA INTERNATIONAL S.R.L. - SPRINGSTAR S.R.L.		
Comune: CERNUSCO SUL NAVIGLIO (MI) - S.S. Padana Superiore, 49		Tavola numero 2 Pe
Oggetto: PIANO ATTUATIVO Ristrutturazione urbanistica		Il Progettista
Titolo: PROGETTO EDILIZIO SdF - Edificio A-B		
Scala: 1:200		Il Committente
Data: Marzo 2014		
Aggiornamenti: - Maggio 2014 - -		