



PIANO TERRA

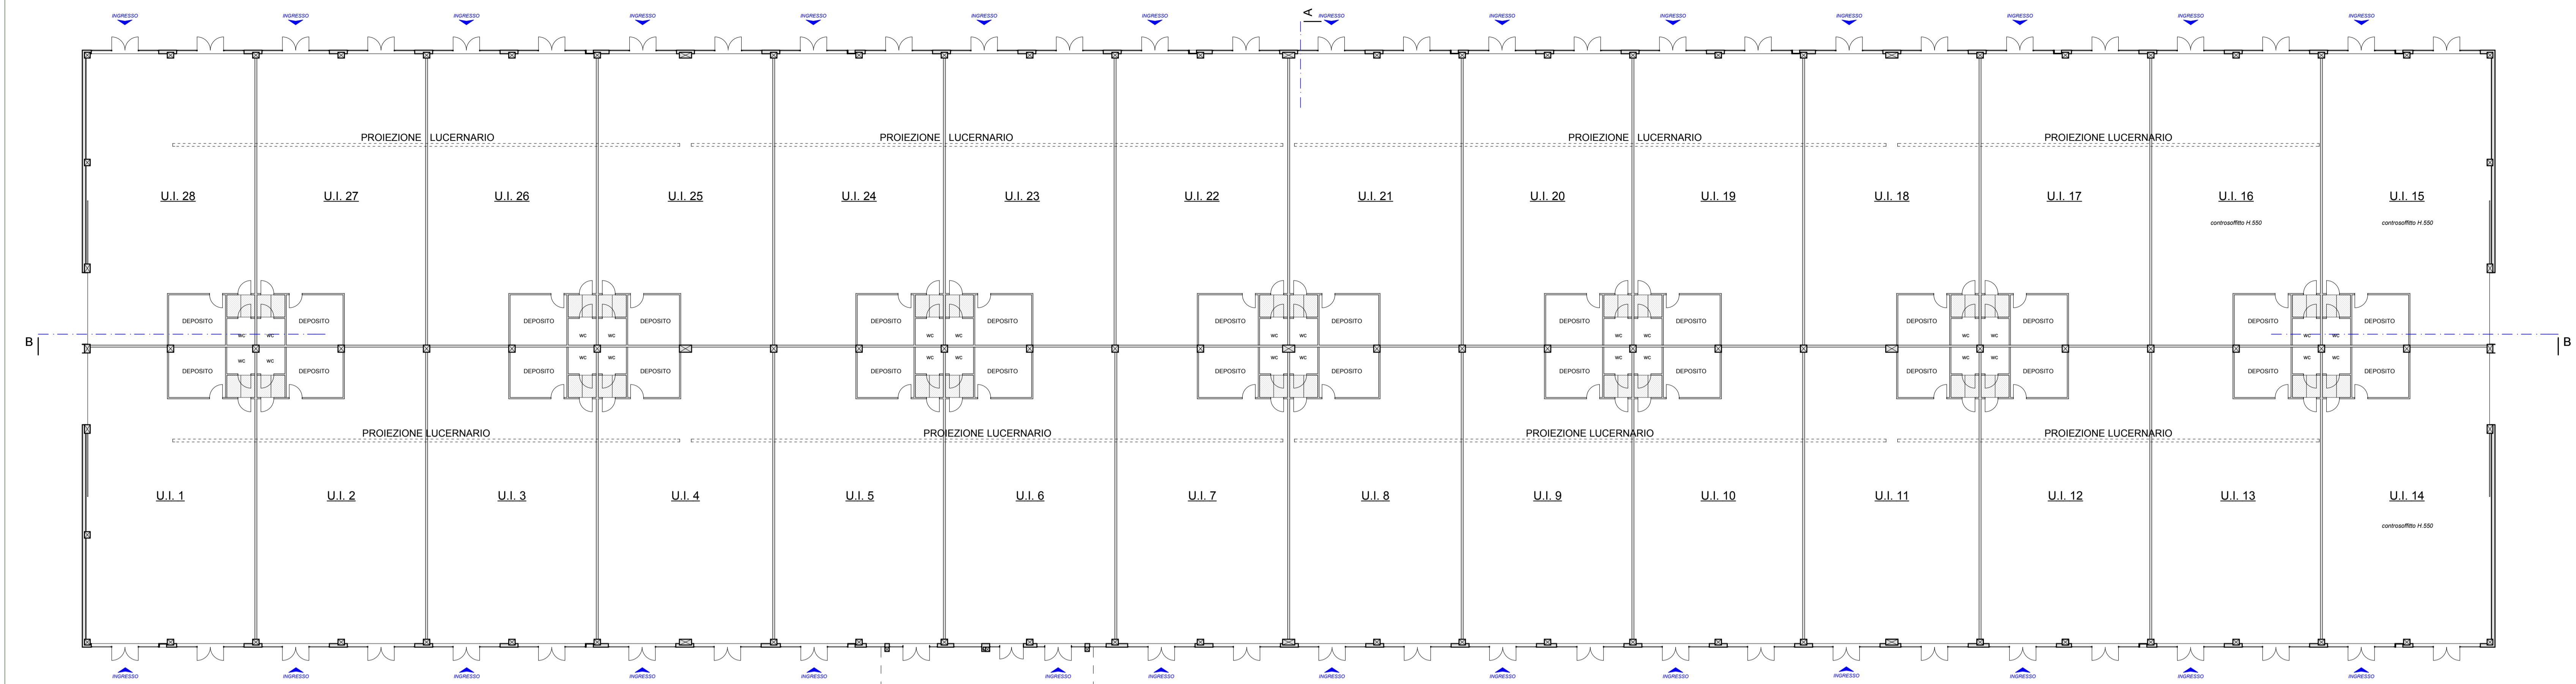

PIANO PRIMO

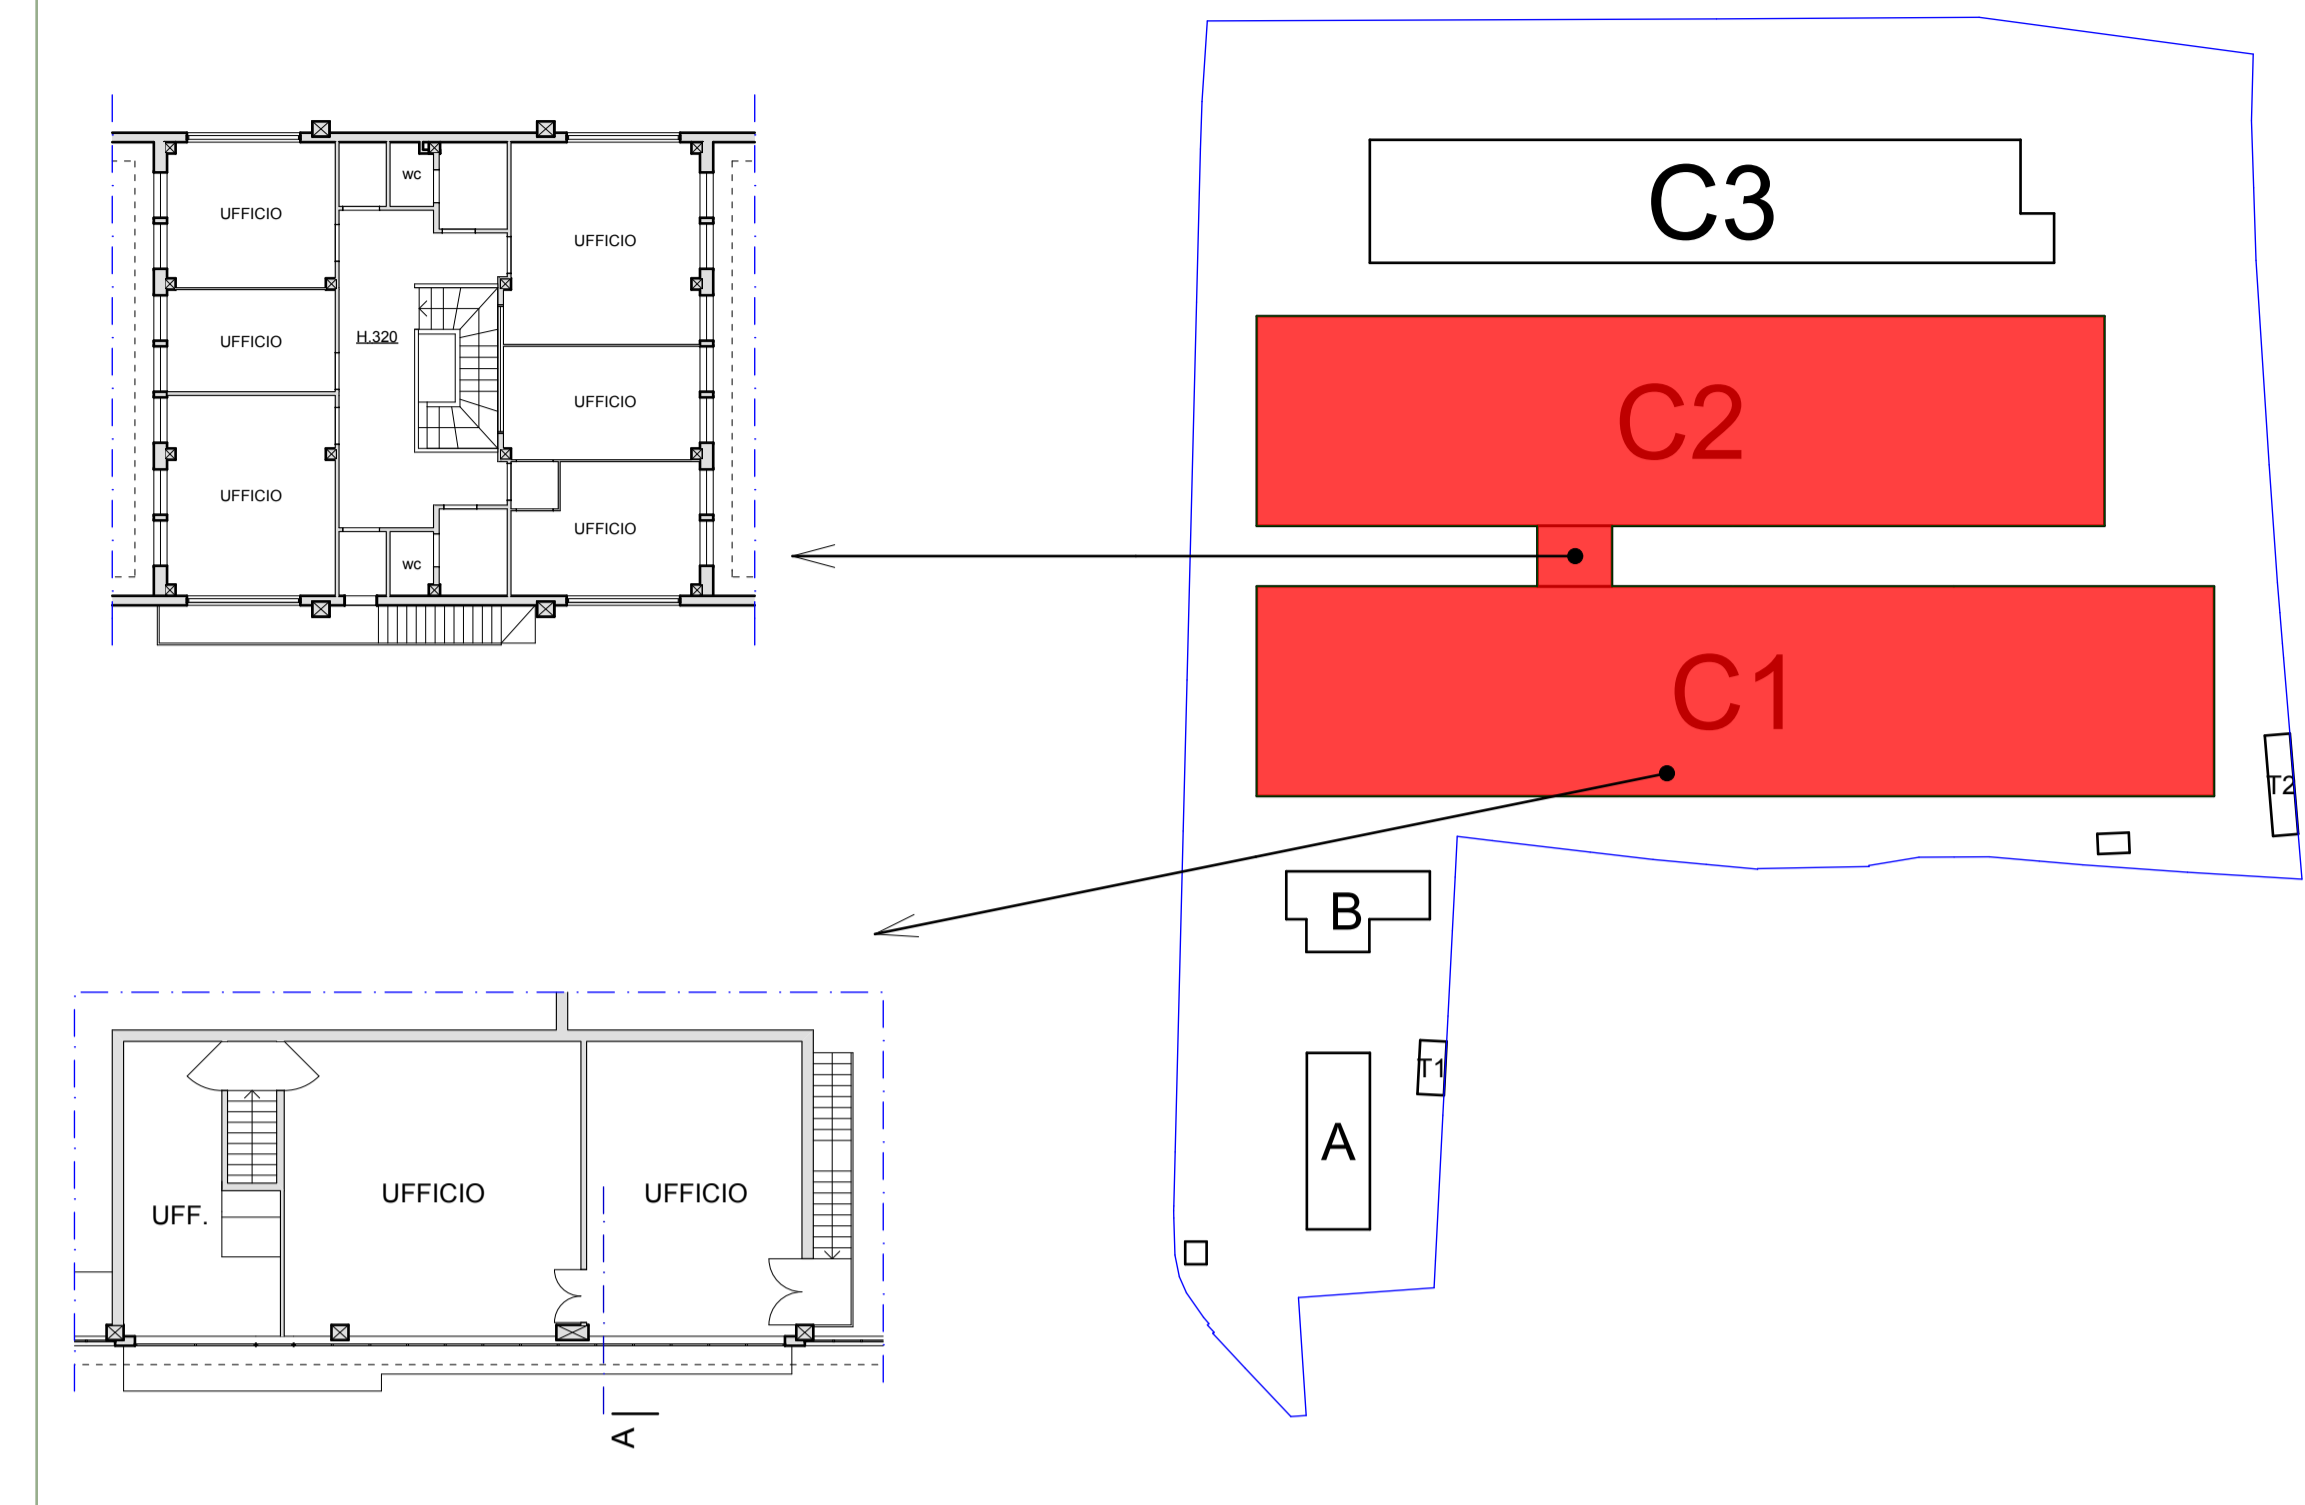

**arch. lucia razzini**  
 via Verdi 38/C Cernusco sul Naviglio (MI)  
 tel. 02/9230813 - fax 02/9232171 - e-mail: info@studiorazzini.com



**Committente:** MONZA INTERNATIONAL S.R.L. - SPRINGSTAR S.R.L.


**Comune:** CERNUSCO SUL NAVIGLIO (Mi) - S.S. Padana Superiore, 49

**Oggetto:** PIANO ATTUATIVO  
 Ristrutturazione urbanistica

Tavola numero

**3**Pe

**Titolo:** PROGETTO EDILIZIO  
 SdF - Edificio C1-C2

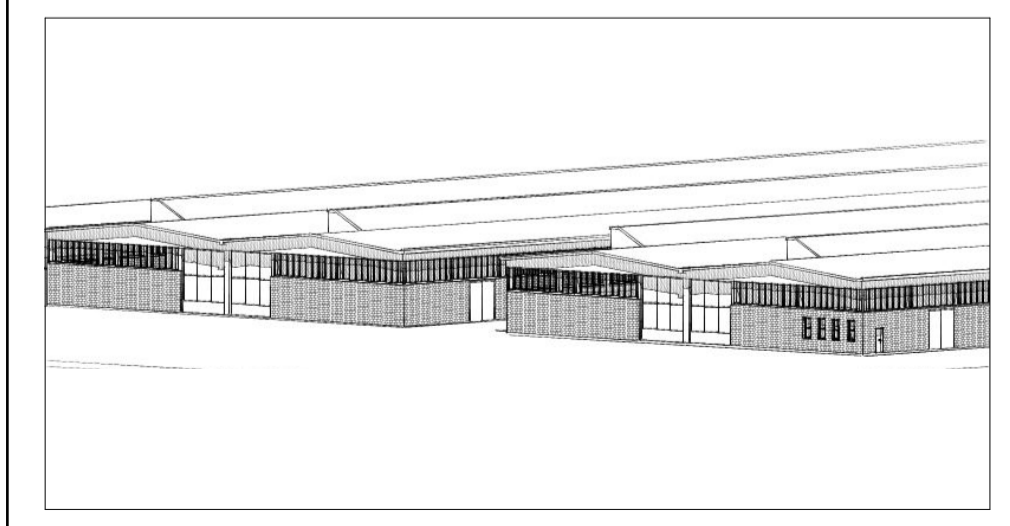

Il Progettista

**Scala:** 1:200  
**Data:** Marzo 2014

**Aggiornamenti:**  
 -Luglio 2014  
 -  
 -

Il Committente