





PIANO TERRA

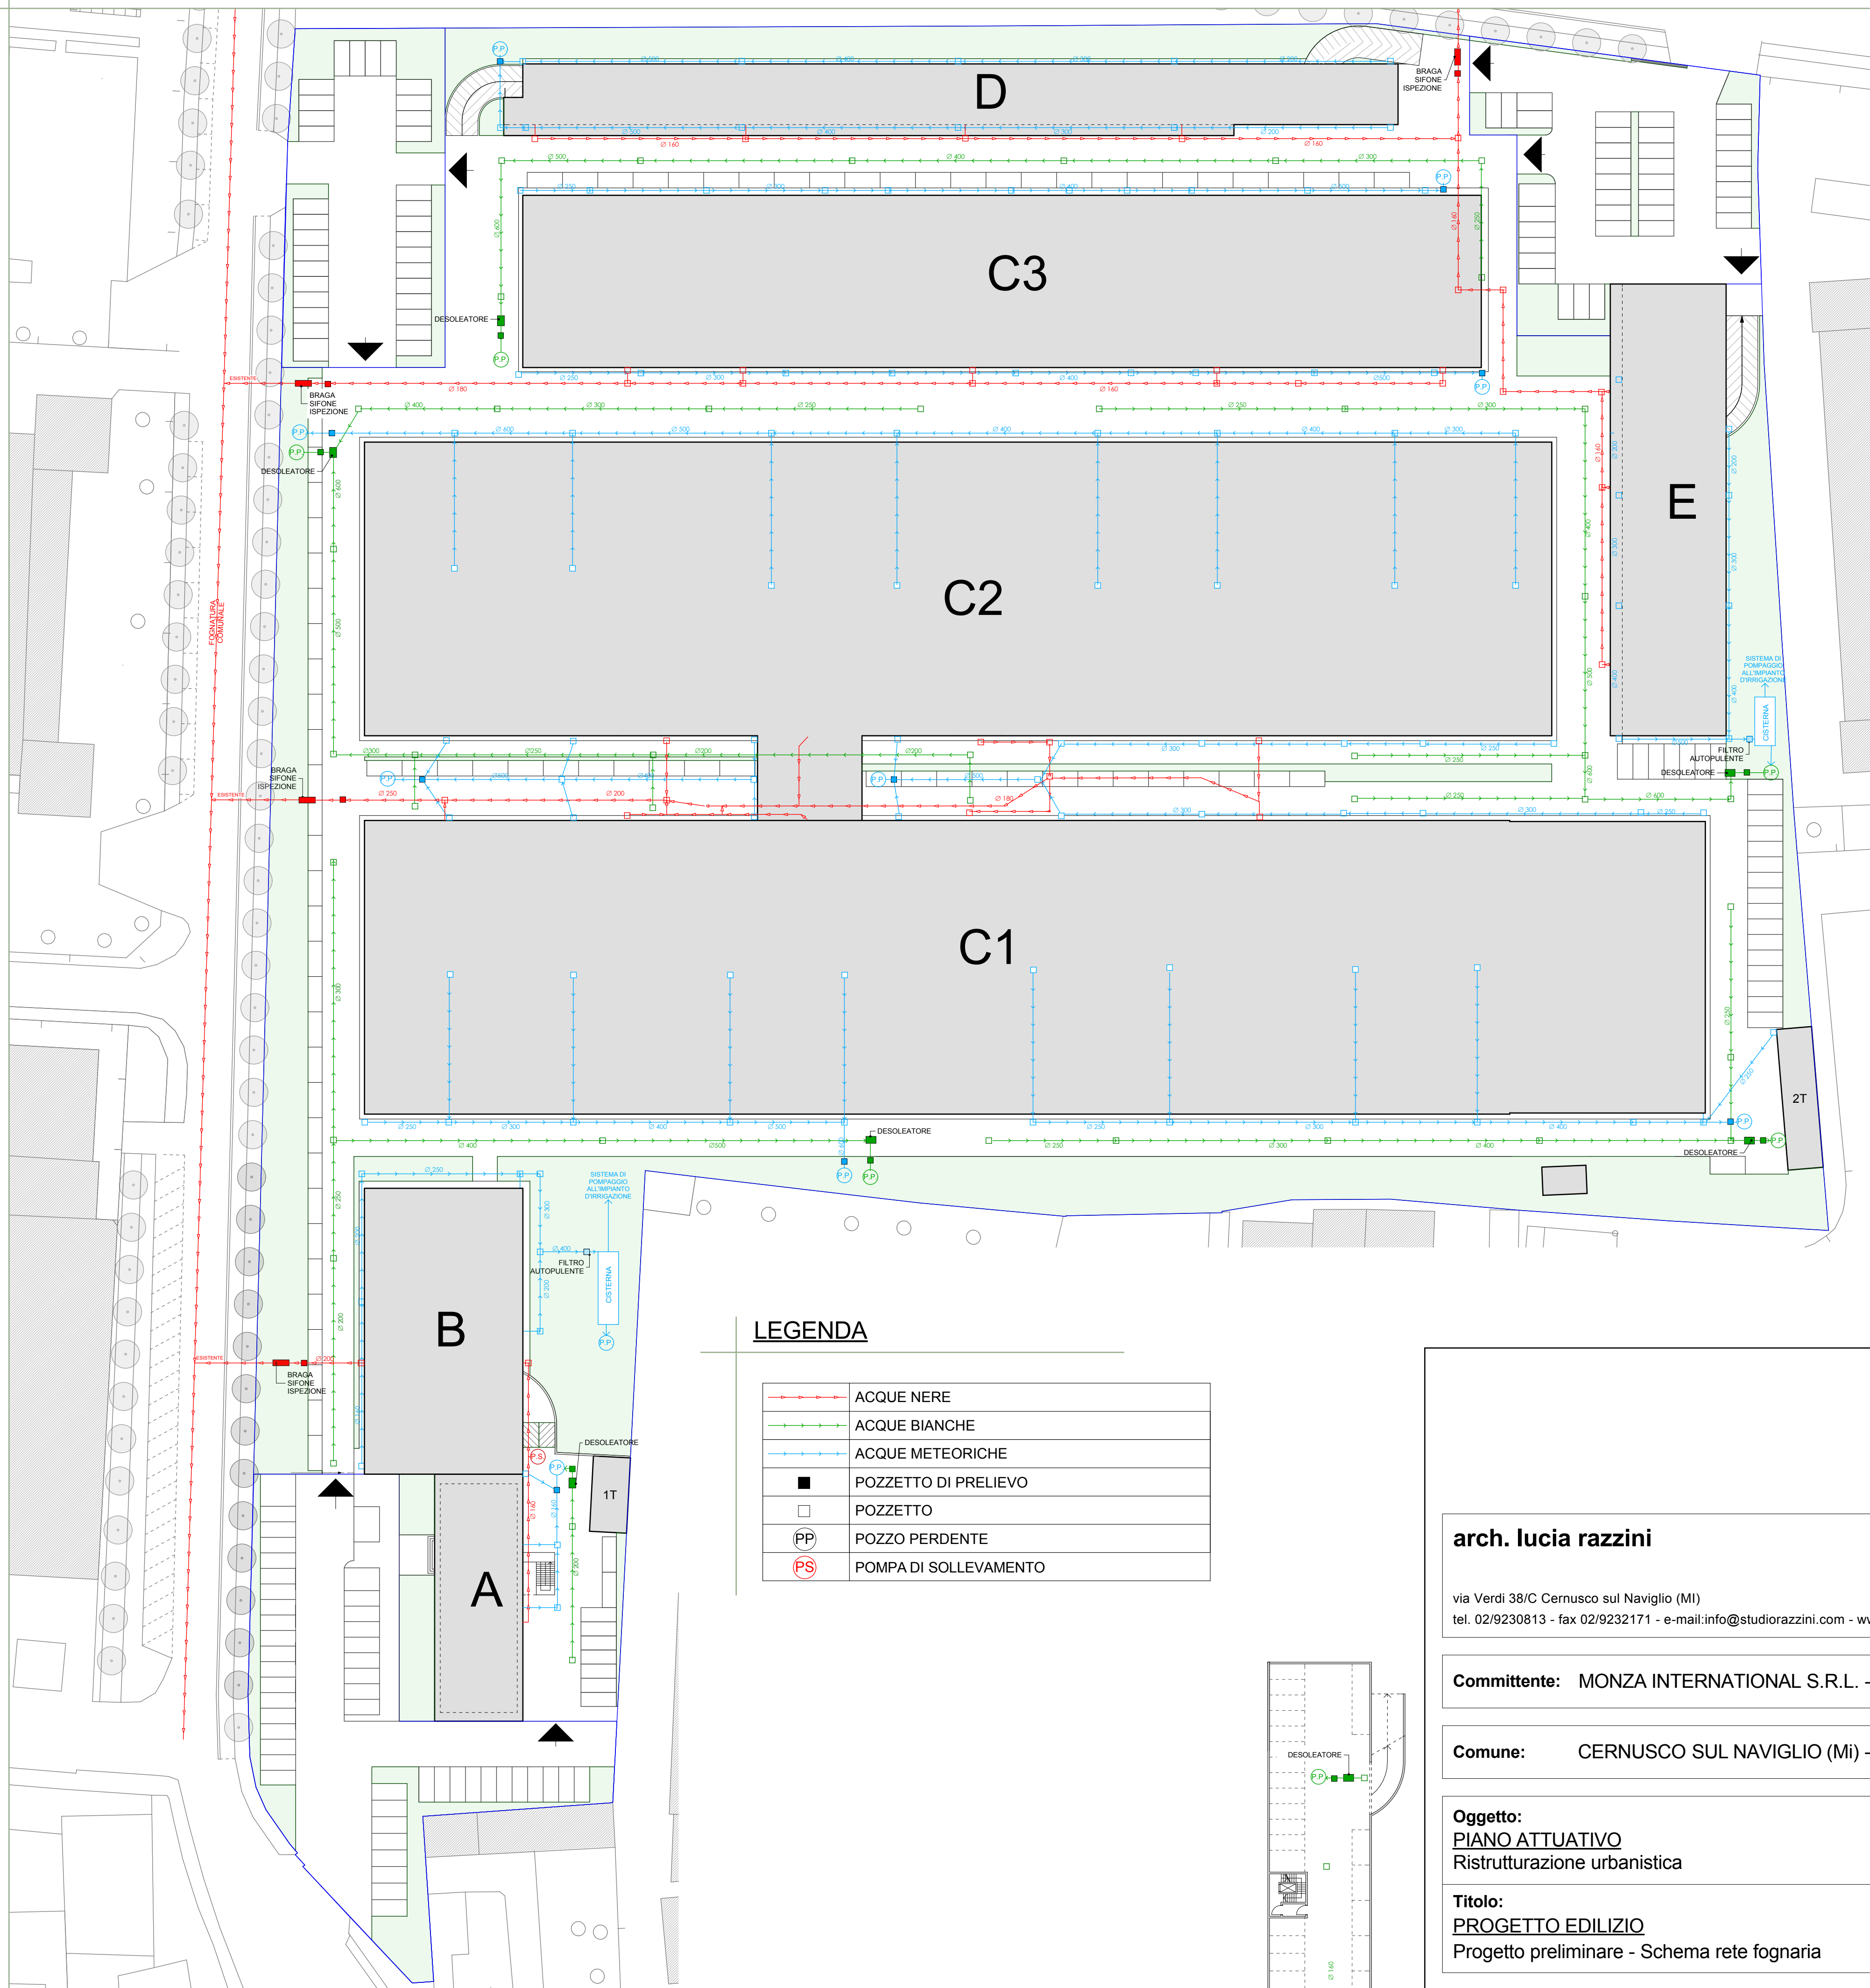

LEGENDA

	ACQUE NERE
	ACQUE BIANCHE
	ACQUE METEORICHE
	POZZETTO DI PRELIEVO
	POZZETTO
	POZZO PERDENTE
	POMPA DI SOLLEVAMENTO

PIANO INTERRATO

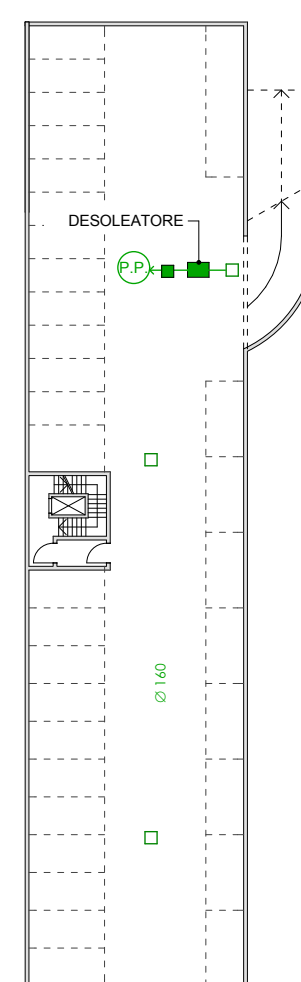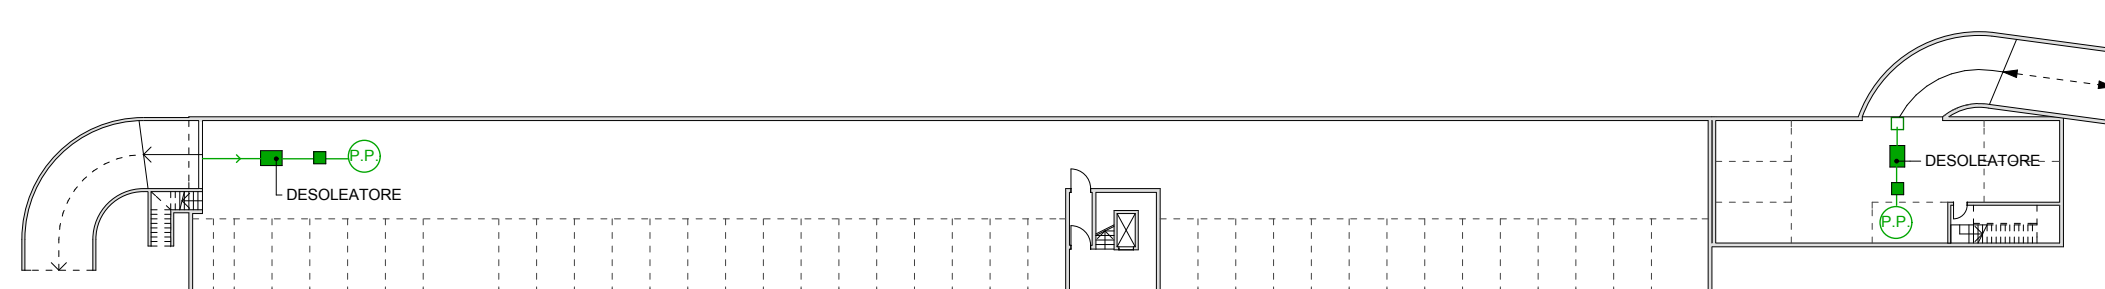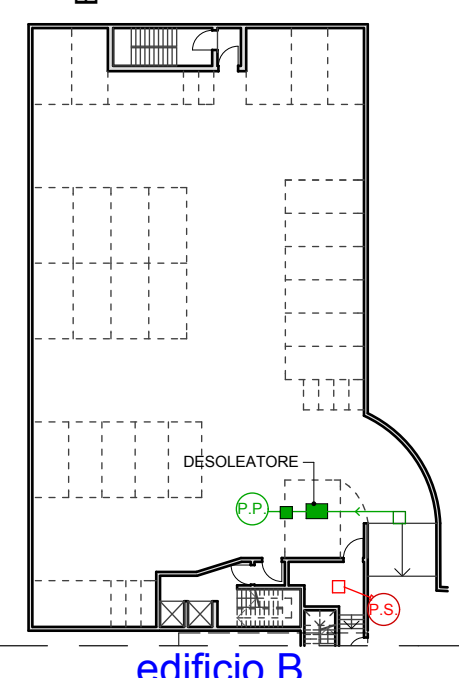

arch. lucia razzini

via Verdi 38/C Cernusco sul Naviglio (MI)
tel. 02/9230813 - fax 02/9232171 - e-mail: info@studiorazzini.com - www.studiorazzini.com



Committente: MONZA INTERNATIONAL S.R.L. - SPRINGSTAR S.R.L.

Comune: CERNUSCO SUL NAVIGLIO (MI) - S.S. Padana Superiore, 49

Oggetto:
PIANO ATTUATIVO
Ristrutturazione urbanistica
Titolo:
PROGETTO EDILIZIO
Progetto preliminare - Schema rete fognaria

Tavola numero

7 Pe

Il Progettista

Scala:
1:500

Data:
Marzo 2014

Aggiornamenti:
- Luglio 2014
- Dicembre 2014

Il Committente