


STATO DI FATTO SCALA 1:200


LEGENDA

- ILLUMINAZIONE PUBBLICA ESISTENTE
- ILLUMINAZIONE PUBBLICA DI PROGETTO
- ALBERI ESISTENTI VIA TORINO
- AMPLIAMENTO VIA TORINO

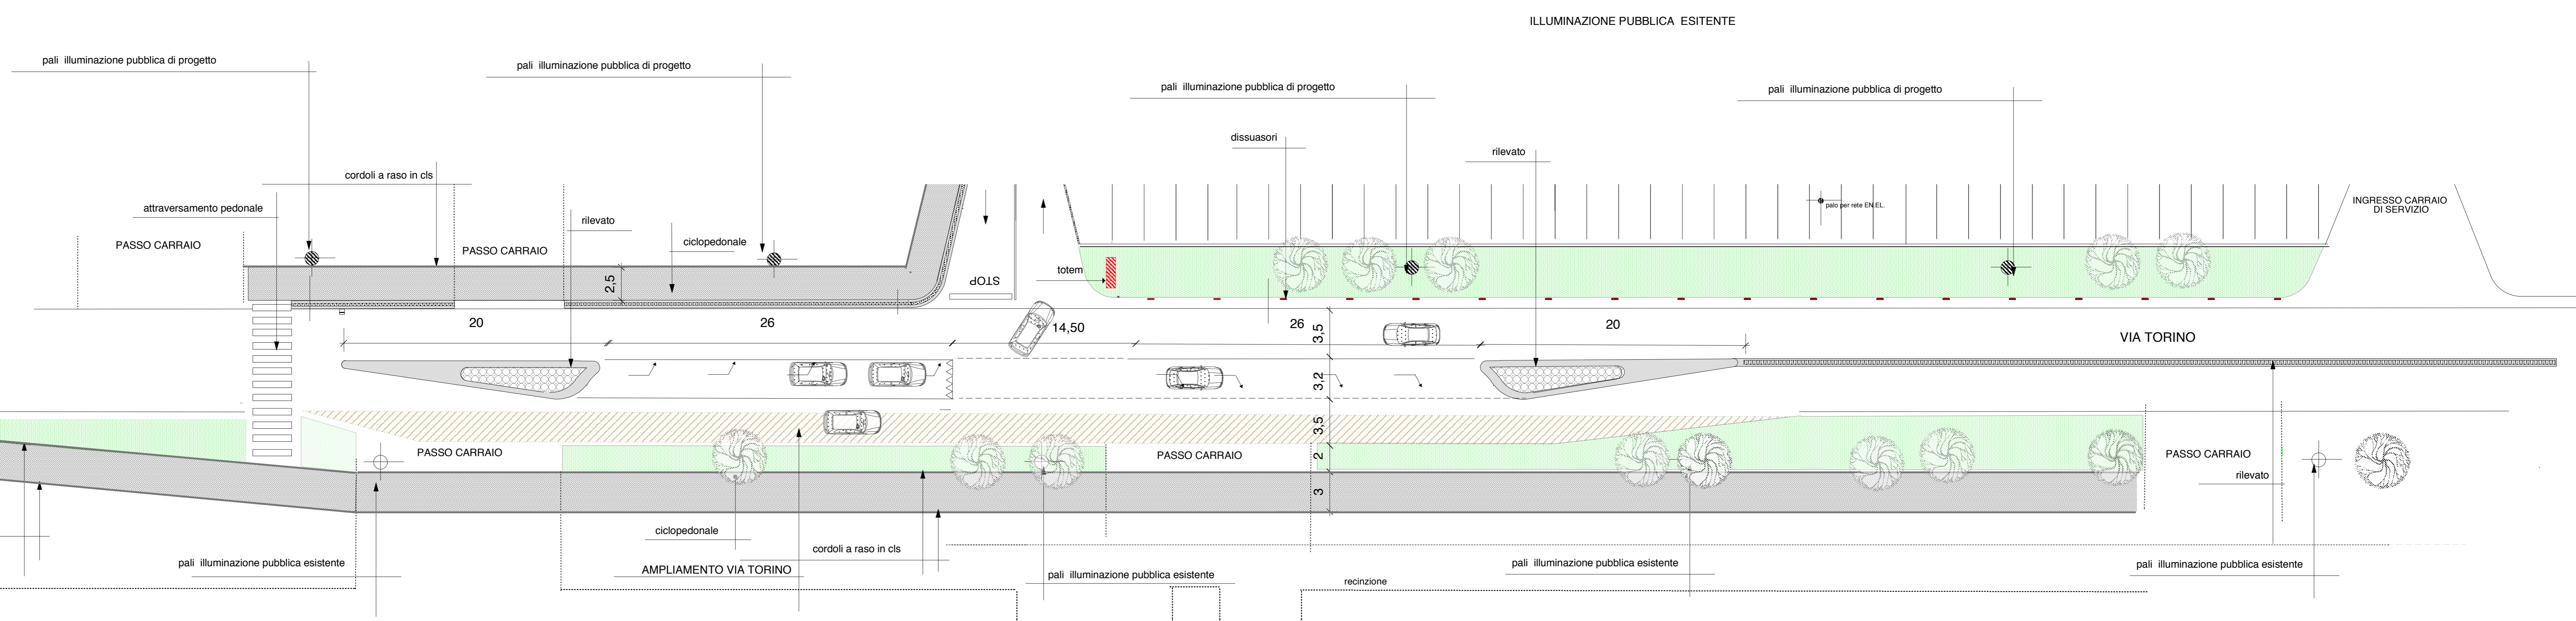

PROGETTO SCALA 1:200

COMUNE DI CERNUSCO SUL NAVIGLIO

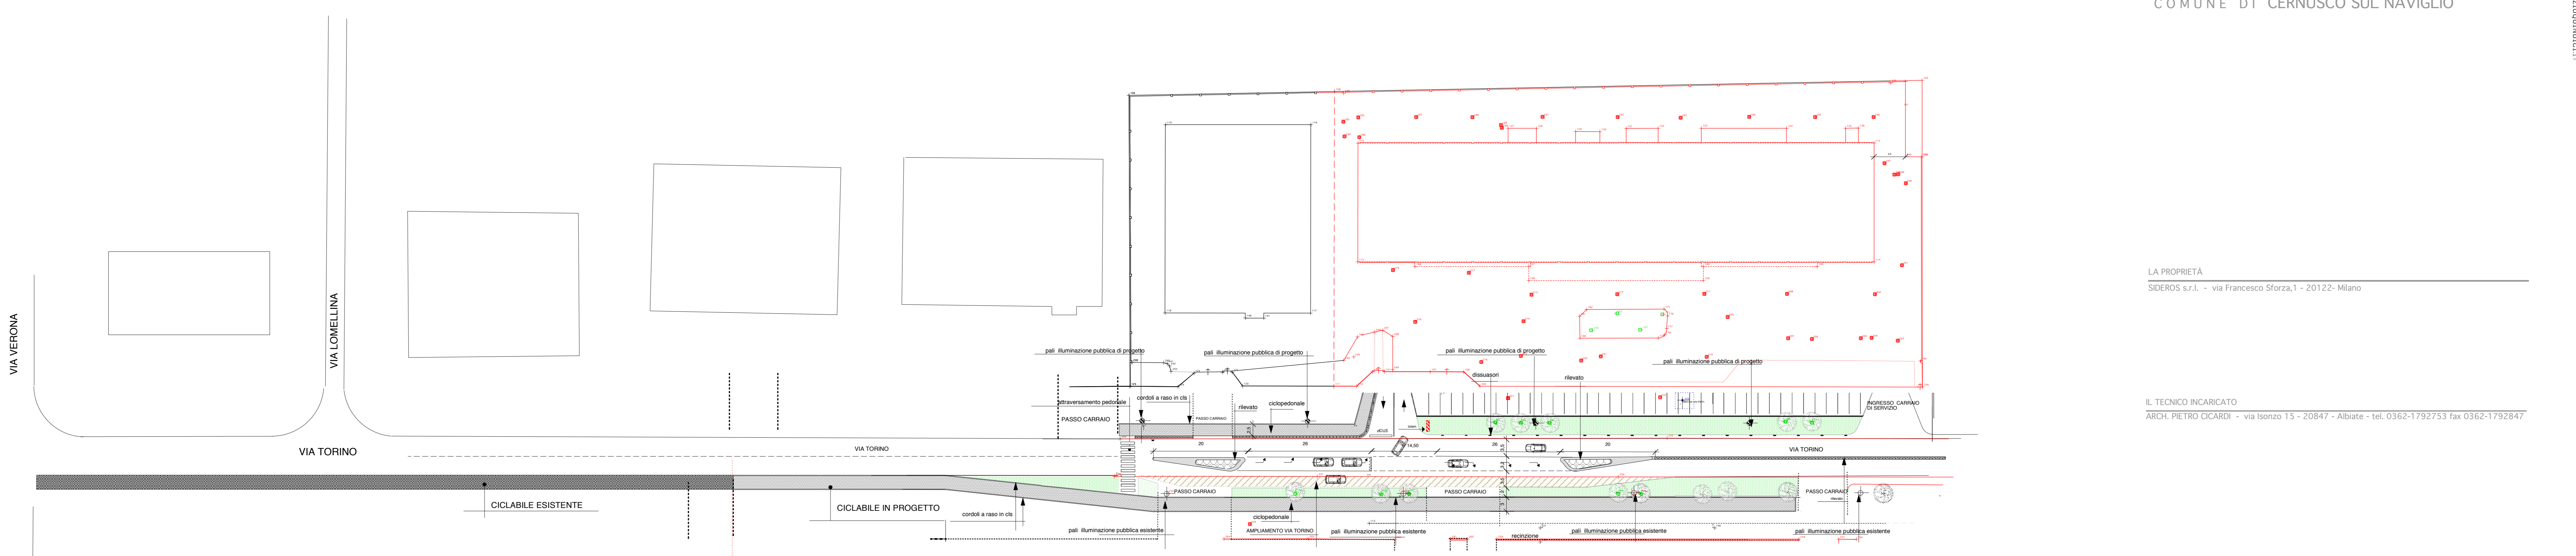

PROGETTO SCALA 1:500

LA PROPRIETÀ
SIDEROS S.r.l. - via Francesco Sforza,1 - 20122-Milano

IL TECNICO INCARICATO
ARCH. PIETRO CICARDI - via Isonzo 15 - 20847 - Albate - tel. 0362-1792753 fax 0362-1792847

P.A. di Via TORINO, 45 denominato A7_53
- CERNUSCO SUL NAVIGLIO - fg. 49 mapp. 239

OPERE DI URBANIZZAZIONE
RIQUALIFICAZIONE DI VIA TORINO : STATO DI FATTO - PROGETTO

ARCH. PIETRO GIOVANNI CICARDI
 via Isonzo 15 - 20847 - Albate (MB) - tel. 0362/1792753 fax 0362/1792847 - e-mail pgiocardi@tiscali.it
 OTTOBRE 2015
 Tav. 12
 1:200-1:500