


NUOVO CASSONETTO PER PISTA CICLOPEDONALE
 CASSONETTO ESISTENTE
 NUOVO CASSONETTO PIÙ PAVIMENTAZIONE BITUMINOSA PER ALLARGAMENTO STRADALE
 NUOVO CASSONETTO PER PISTA CICLOPEDONALE

PROGETTO

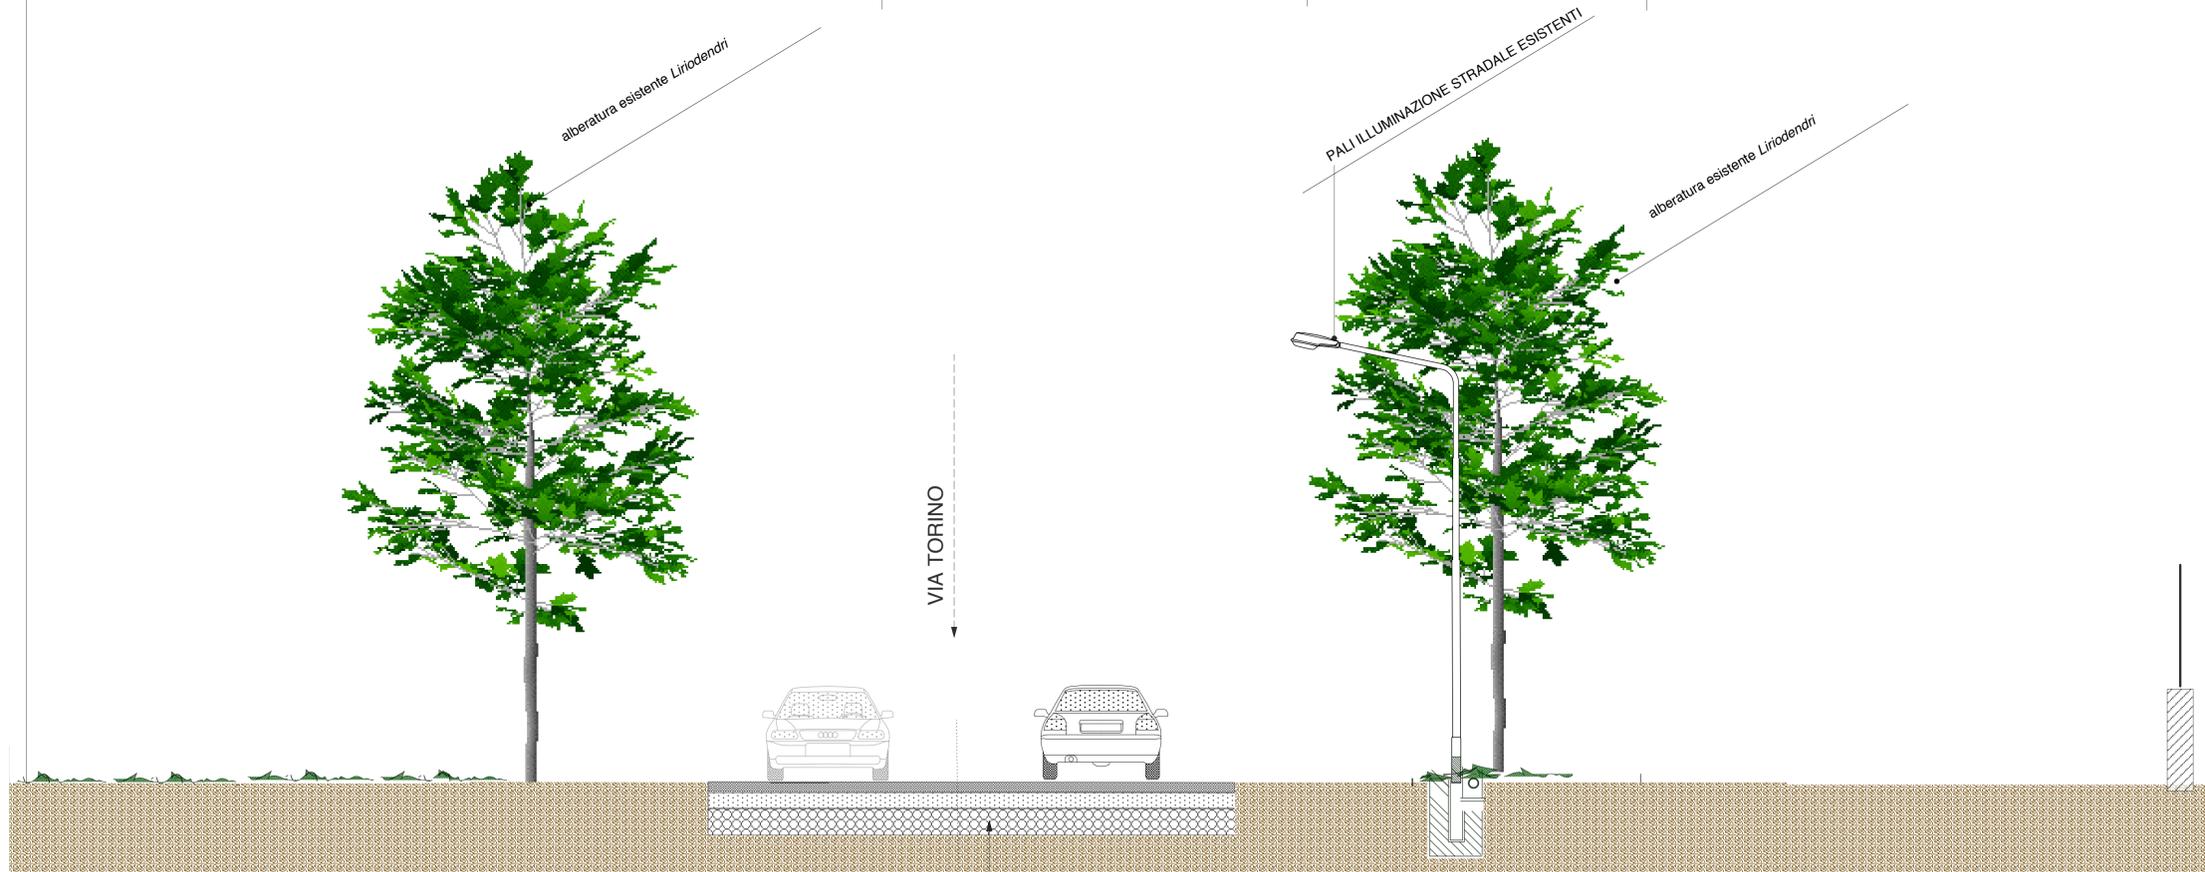

CASSONETTO ESISTENTE

STATO DI FATTO

COMUNE DI CERNUSCO SUL NAVIGLIO

LA PROPRIETÀ
 SIDEROS s.r.l. - via Francesco Sforza, 1 - 20122 - Milano

IL TECNICO INCARICATO
 ARCH. PIETRO CICARDI - via Isonzo 15 - 20847 - Albiate - tel. 0362-1792753 fax 0362-1792847

P.A. di Via TORINO, 45 denominato A7_53
 - CERNUSCO SUL NAVIGLIO - fg. 49 mapp. 239

OPERE DI URBANIZZAZIONE: RIQUALIFICAZIONE DI VIA TORINO
 SEZIONE :- STATO DI FATTO - PROGETTO



ARCH. PIETRO GIOVANNI CICARDI
 via Isonzo 15 - 20847 - Albiate (MB) - tel 0362/1792753 fax 0362/1792847 e-mail pgiocardi@tiscali.it

maggio
 2015

TAV
 13
 scala 1:50