


PIANO PRIMO

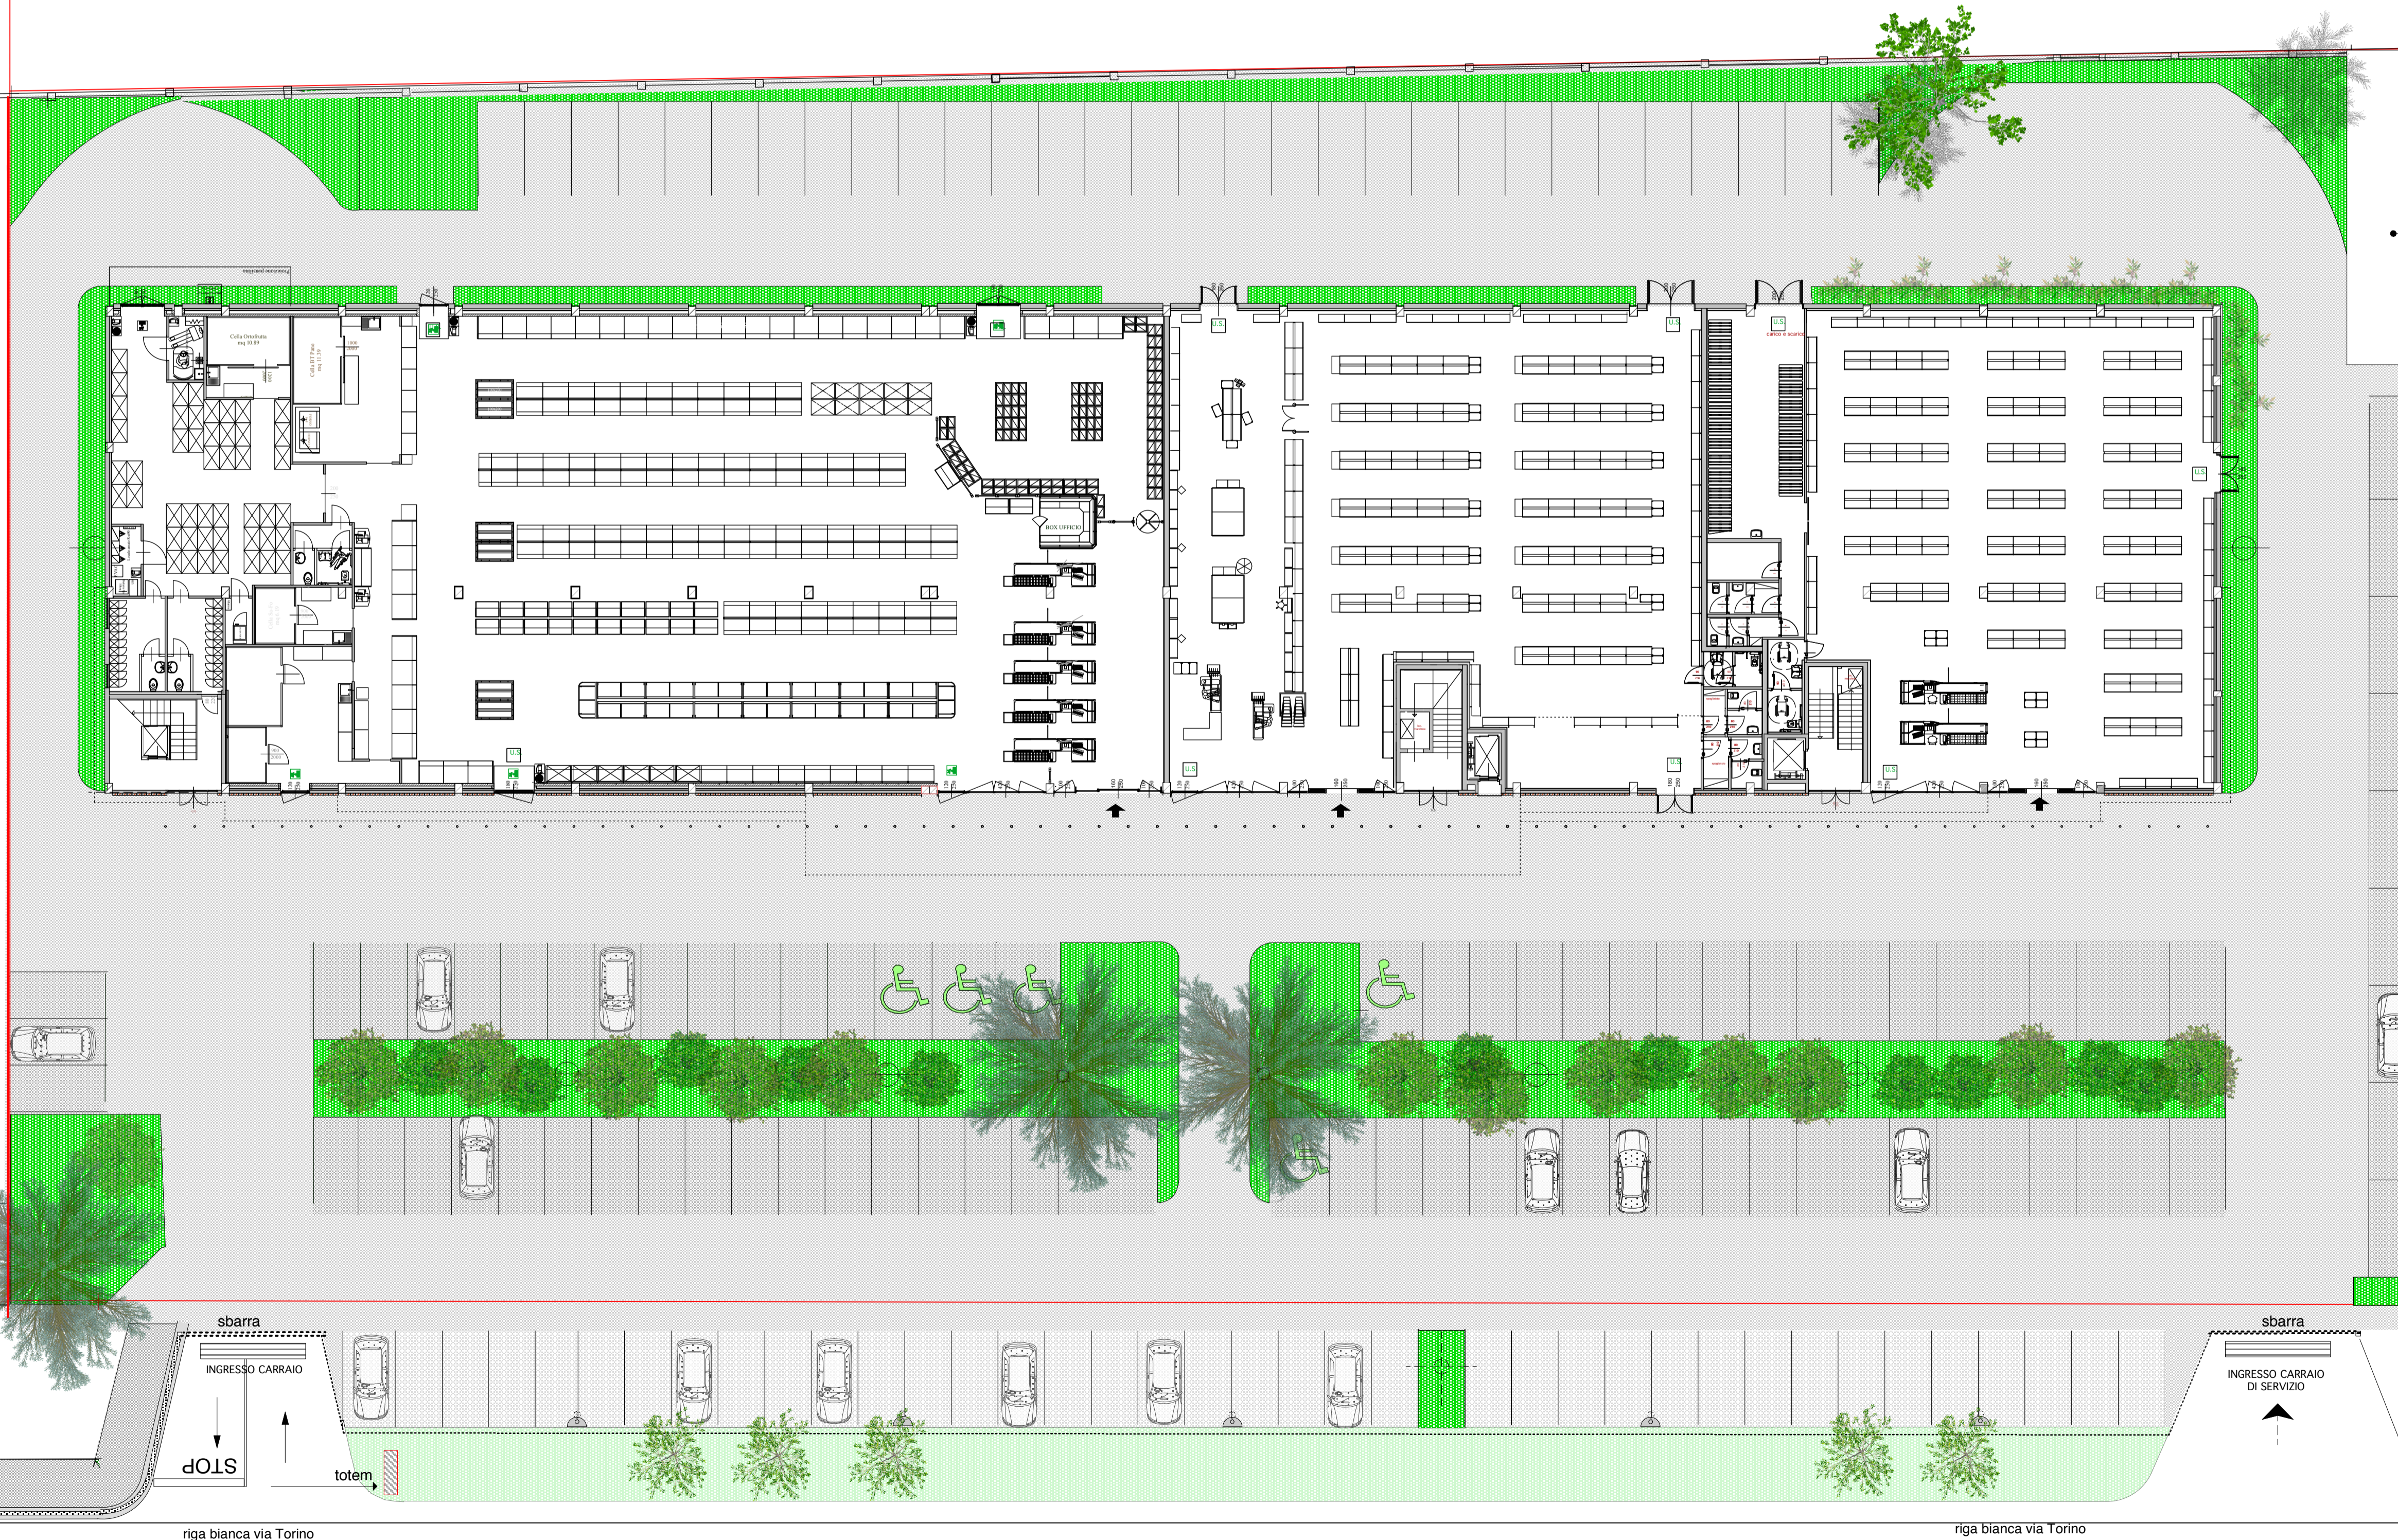

CABINA TRASFORMAZIONE EN. EL.

COMUNE DI CERNUSCO SUL NAVIGLIO

LA PROPRIETÀ
SIDEROS s.r.l. - via Francesco Sforza, 1 - 20122 - Milano

IL TECNICO INCARICATO
ARCH. PIETRO CICARDI - via Isonzo 15 - 20847 - Albiate - tel. 0362-1792753 fax 0362-1792847

P.A. di Via TORINO, 45 denominato A7_53
- CERNUSCO SUL NAVIGLIO - fg. 49 mapp. 239

PLANIVOLUMETRICO | PIANO TERRA | PIANO PRIMO



SPRATONUNOIT.11

ARCH. PIETRO GIOVANNI CICARDI
via Isonzo 15 - 20847 - Albiate (MB) - tel. 0362/1792753 fax 0362/1792847 e-mail piggicardi@iscali.it

OTTOBRE
2015

TAV
5
scala 1:200