



| PIANO PRIMO              |       |        |  |
|--------------------------|-------|--------|--|
| P.1° PRODUTTIVO          |       |        |  |
| 60,20                    | 10,66 | 641,73 |  |
| 24,4                     | 1,00  | 24,40  |  |
|                          |       | 666,13 |  |
| a dedurre scale/terrazzo |       |        |  |
| 3,60                     | 4,00  | 14,40  |  |
| 1,90                     | 3,00  | 5,70   |  |
| 2,50                     | 2,06  | 5,15   |  |
| 3,00                     | 4,00  | 12,00  |  |
| 3,18                     | 6,28  | 19,97  |  |
| SLP Up                   |       | 608,91 |  |
| COMMERCIALE PIANO PRIMO  |       |        |  |
| 48,60                    | 10,66 | 518,08 |  |
| 24,4                     | 1,00  | 24,40  |  |
| a dedurre scala/terrazzo |       | 542,48 |  |
| 5,34                     | 4,82  | 25,74  |  |
| 6,19                     | 4,22  | 26,12  |  |
| SLP Uc NON ALIMENTARE    |       | 490,62 |  |

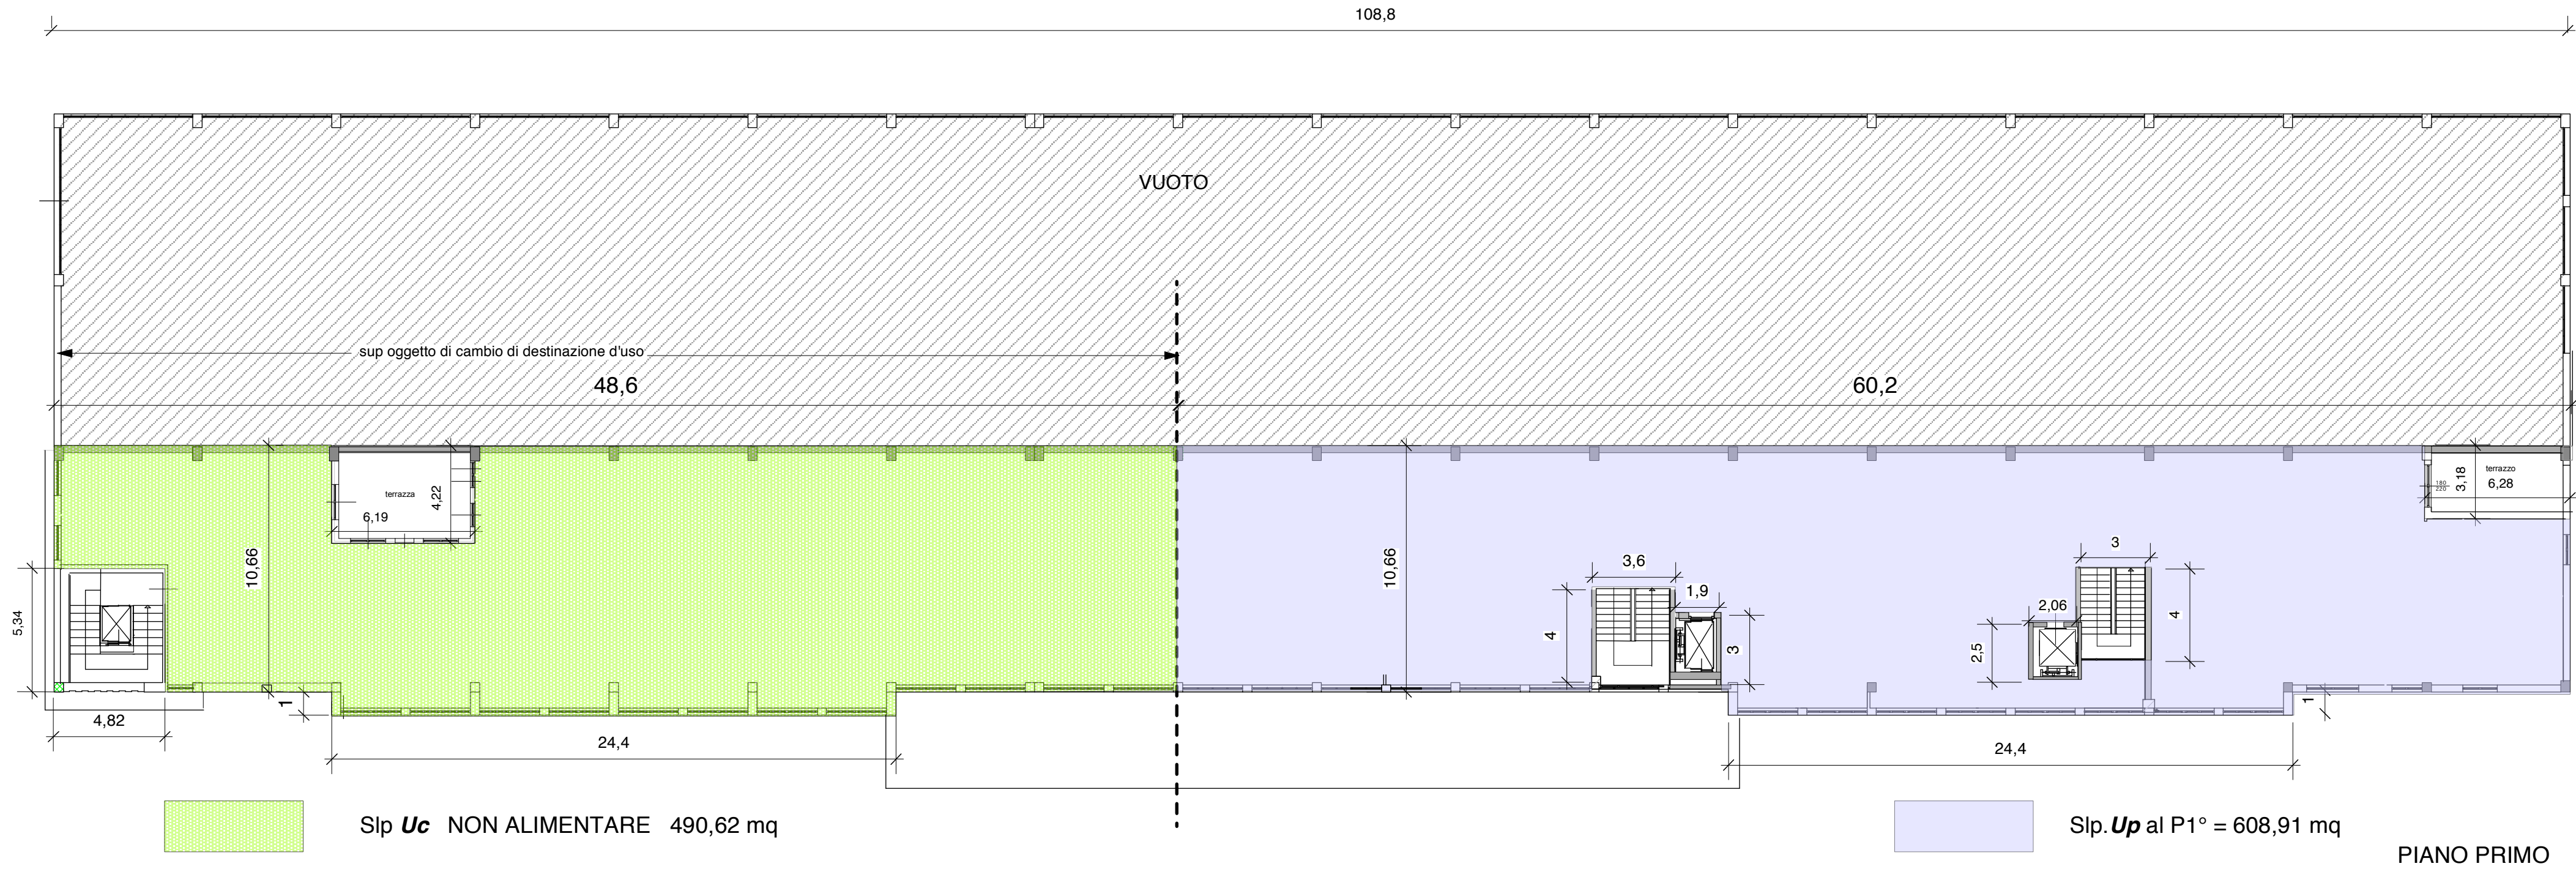

|                  |                                               |
|------------------|-----------------------------------------------|
| Slp. <b>Uc</b>   | (490,62 + 1.337,50 + 1.296,71 ) = Mq 3.124,83 |
| Slp. <b>Up</b> = | Mq 608,91                                     |
| <hr/>            |                                               |
| Slp. Totale =    | Mq 3.733,74                                   |

COMUNE DI CERNUSCO SUL NAVIGLIO

| PIANO TERRA           |       |          |  |
|-----------------------|-------|----------|--|
| 1 ALIMENTARE          |       |          |  |
| 25,05                 | 54,7  | 1.370,24 |  |
| a dedurre             |       |          |  |
| 5,34                  | 6,13  | 32,73    |  |
| SLP Uc ALIMENTARE     |       | 1.337,50 |  |
| 2 3 NON ALIMENTARE    |       |          |  |
| 25,05                 | 54,10 | 1.355,21 |  |
| a dedurre             |       |          |  |
| 3,64                  | 6,58  | 23,95    |  |
| 1,94                  | 3,29  | 6,38     |  |
| 3,08                  | 2,03  | 6,25     |  |
| 3,26                  | 6,72  | 21,91    |  |
| SLP Uc NON ALIMENTARE |       | 1.296,71 |  |

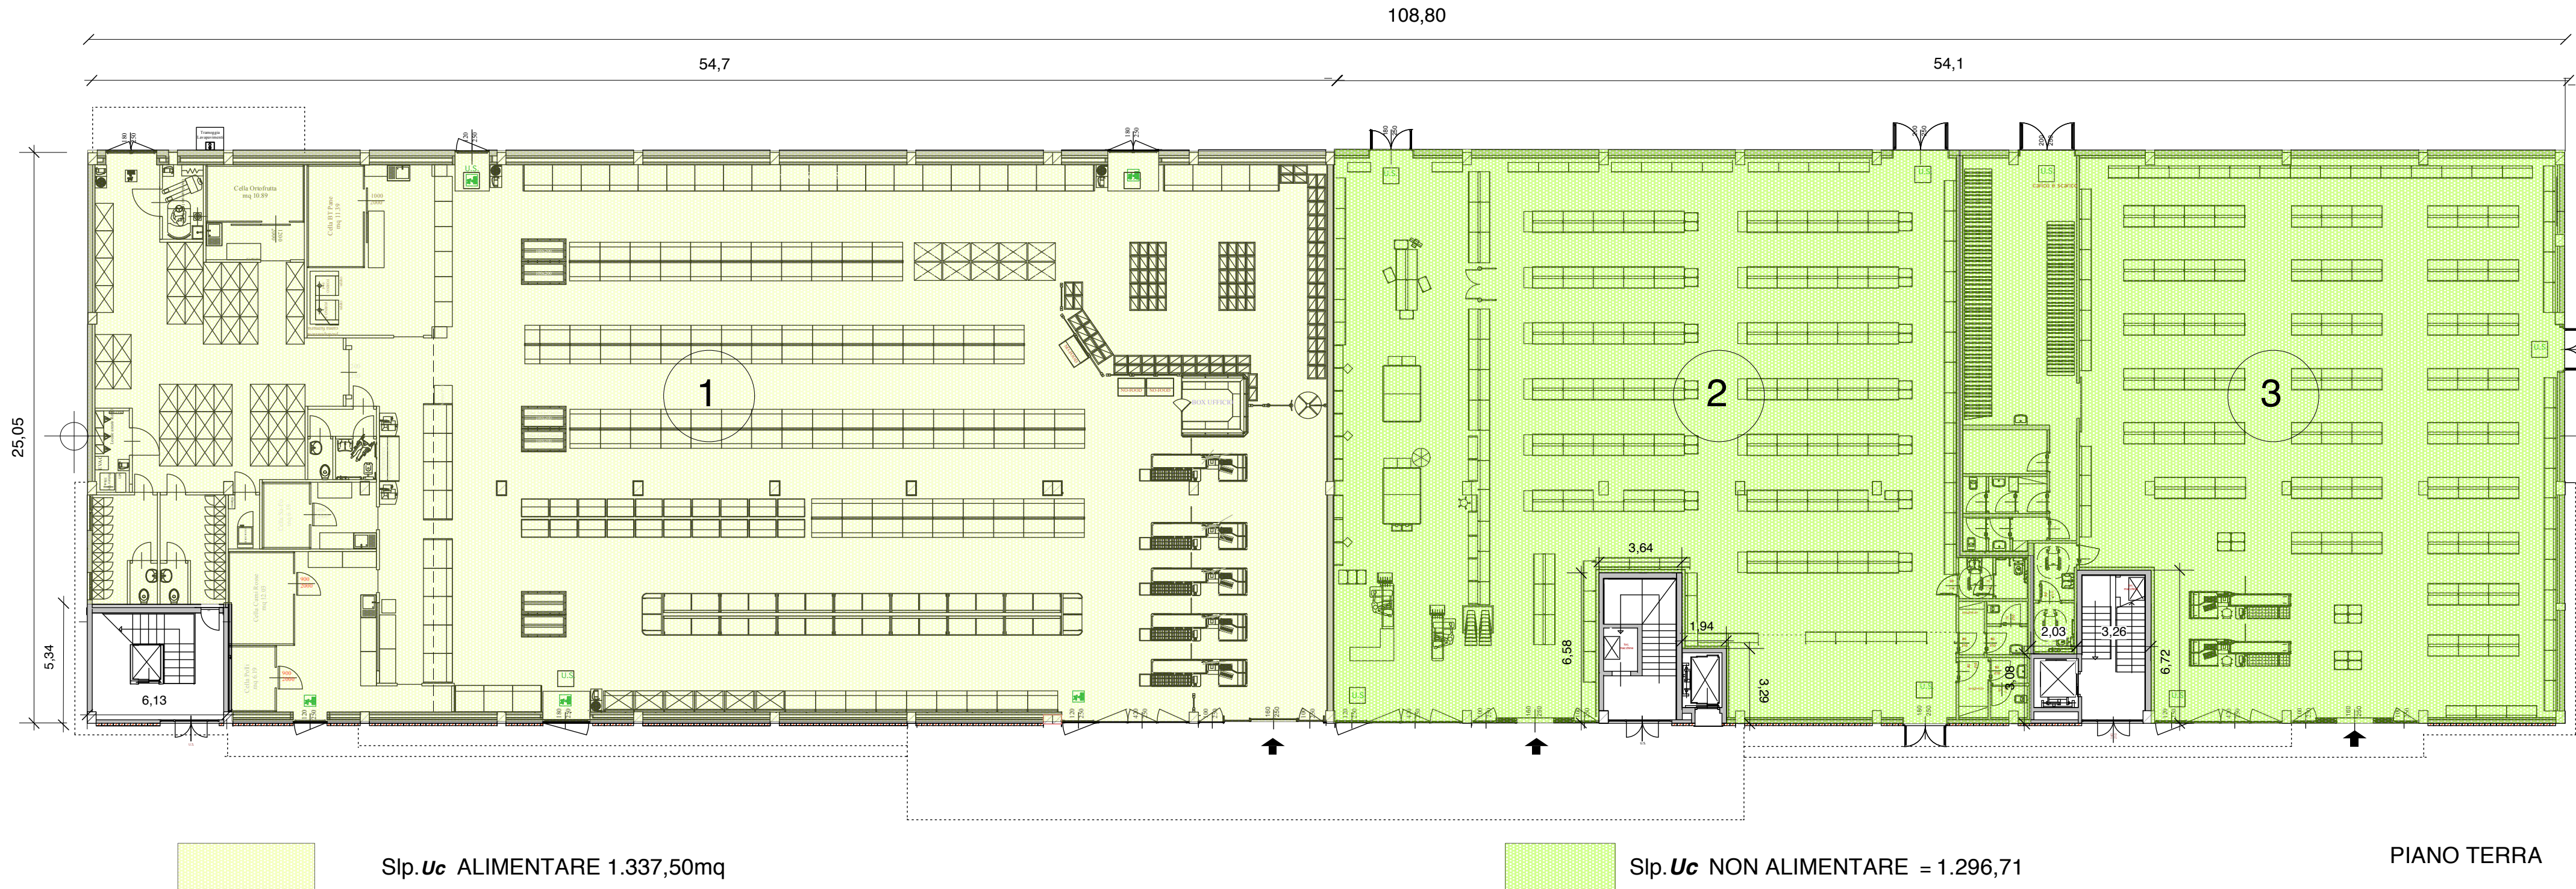

LA PROPRIETÀ  
SIDEROS s.r.l. - via Francesco Sforza,1 - 20122- Milano

IL TECNICO INCARICATO  
ARCH. PIETRO CICARDI - via Isonzo 15 - 20847 - Albiate - tel. 0362-1792753 fax 0362-1792847

P.A. di Via TORINO, 45 denominato A7\_53  
- CERNUSCO SUL NAVIGLIO - fg. 49 mapp. 239

SCHEMA CALCOLO SLP DI PROGETTO: COMMERCIALE - PRODUTTIVO