

**VERIFICA RAPPORTO DI COPERTURA**

**SUPERFICIE FONDIARIA MAPP 239** ( da rilievo asseverato tav 1) = mq **7.856,66**  
 rapporto di copertura massimo consentito 60% : 7.856,66 x 60% = mq 4.713,99

sup coperta:  $108,80 \times 25,05 = 2.725,44$   
 $3,52 \times 15,85 = 55,79$   
**totale mq = 2.781,23 < 4.713,99**

**SUP. PERMEABILE**

 SUPERFICIE DRENANTE A VERDE  
 PAVIMENTAZIONE DRENANTE NON DESTINATA A POSTO MACCHINA E/O A VIE D'ACCESSO CARRABILI O PEDONALI

**VERIFICA SUP. PERMEABILE**

**SUPERFICIE PERMEABILE NECESSARIA MAPP 239 = 1/10 fondiaria**  
 Sup. FONDIARIA mq 7.856,66  
 (7.856,66 x 0,10) = mq 785,67


**SUPERFICIE PERMEABILE IN PROGETTO MAPP 239 =** mq 906,18  
 eccedenza mq 120,51

Superficie da asservire al mapp 238 mq 120,00

Asservimento in forza dell'atto pubblico :  
 Notaio Orrù - repertorio 188432 racc. 26551 del 03/08/2015 reg. Milano 4 01/09/2015 n° 36201/serie 1T

**SUPERFICIE PERMEABILE in progetto MAPP 239**

1	21,42
2	20,71
3	127,75
4	41,91
5	53,82
6	34,66
7	20,56
8	65,69
9	212,04
10	230,82
11	4,80
12	72,00
<b>mq</b>	<b>906,18 Tot. In progetto</b>

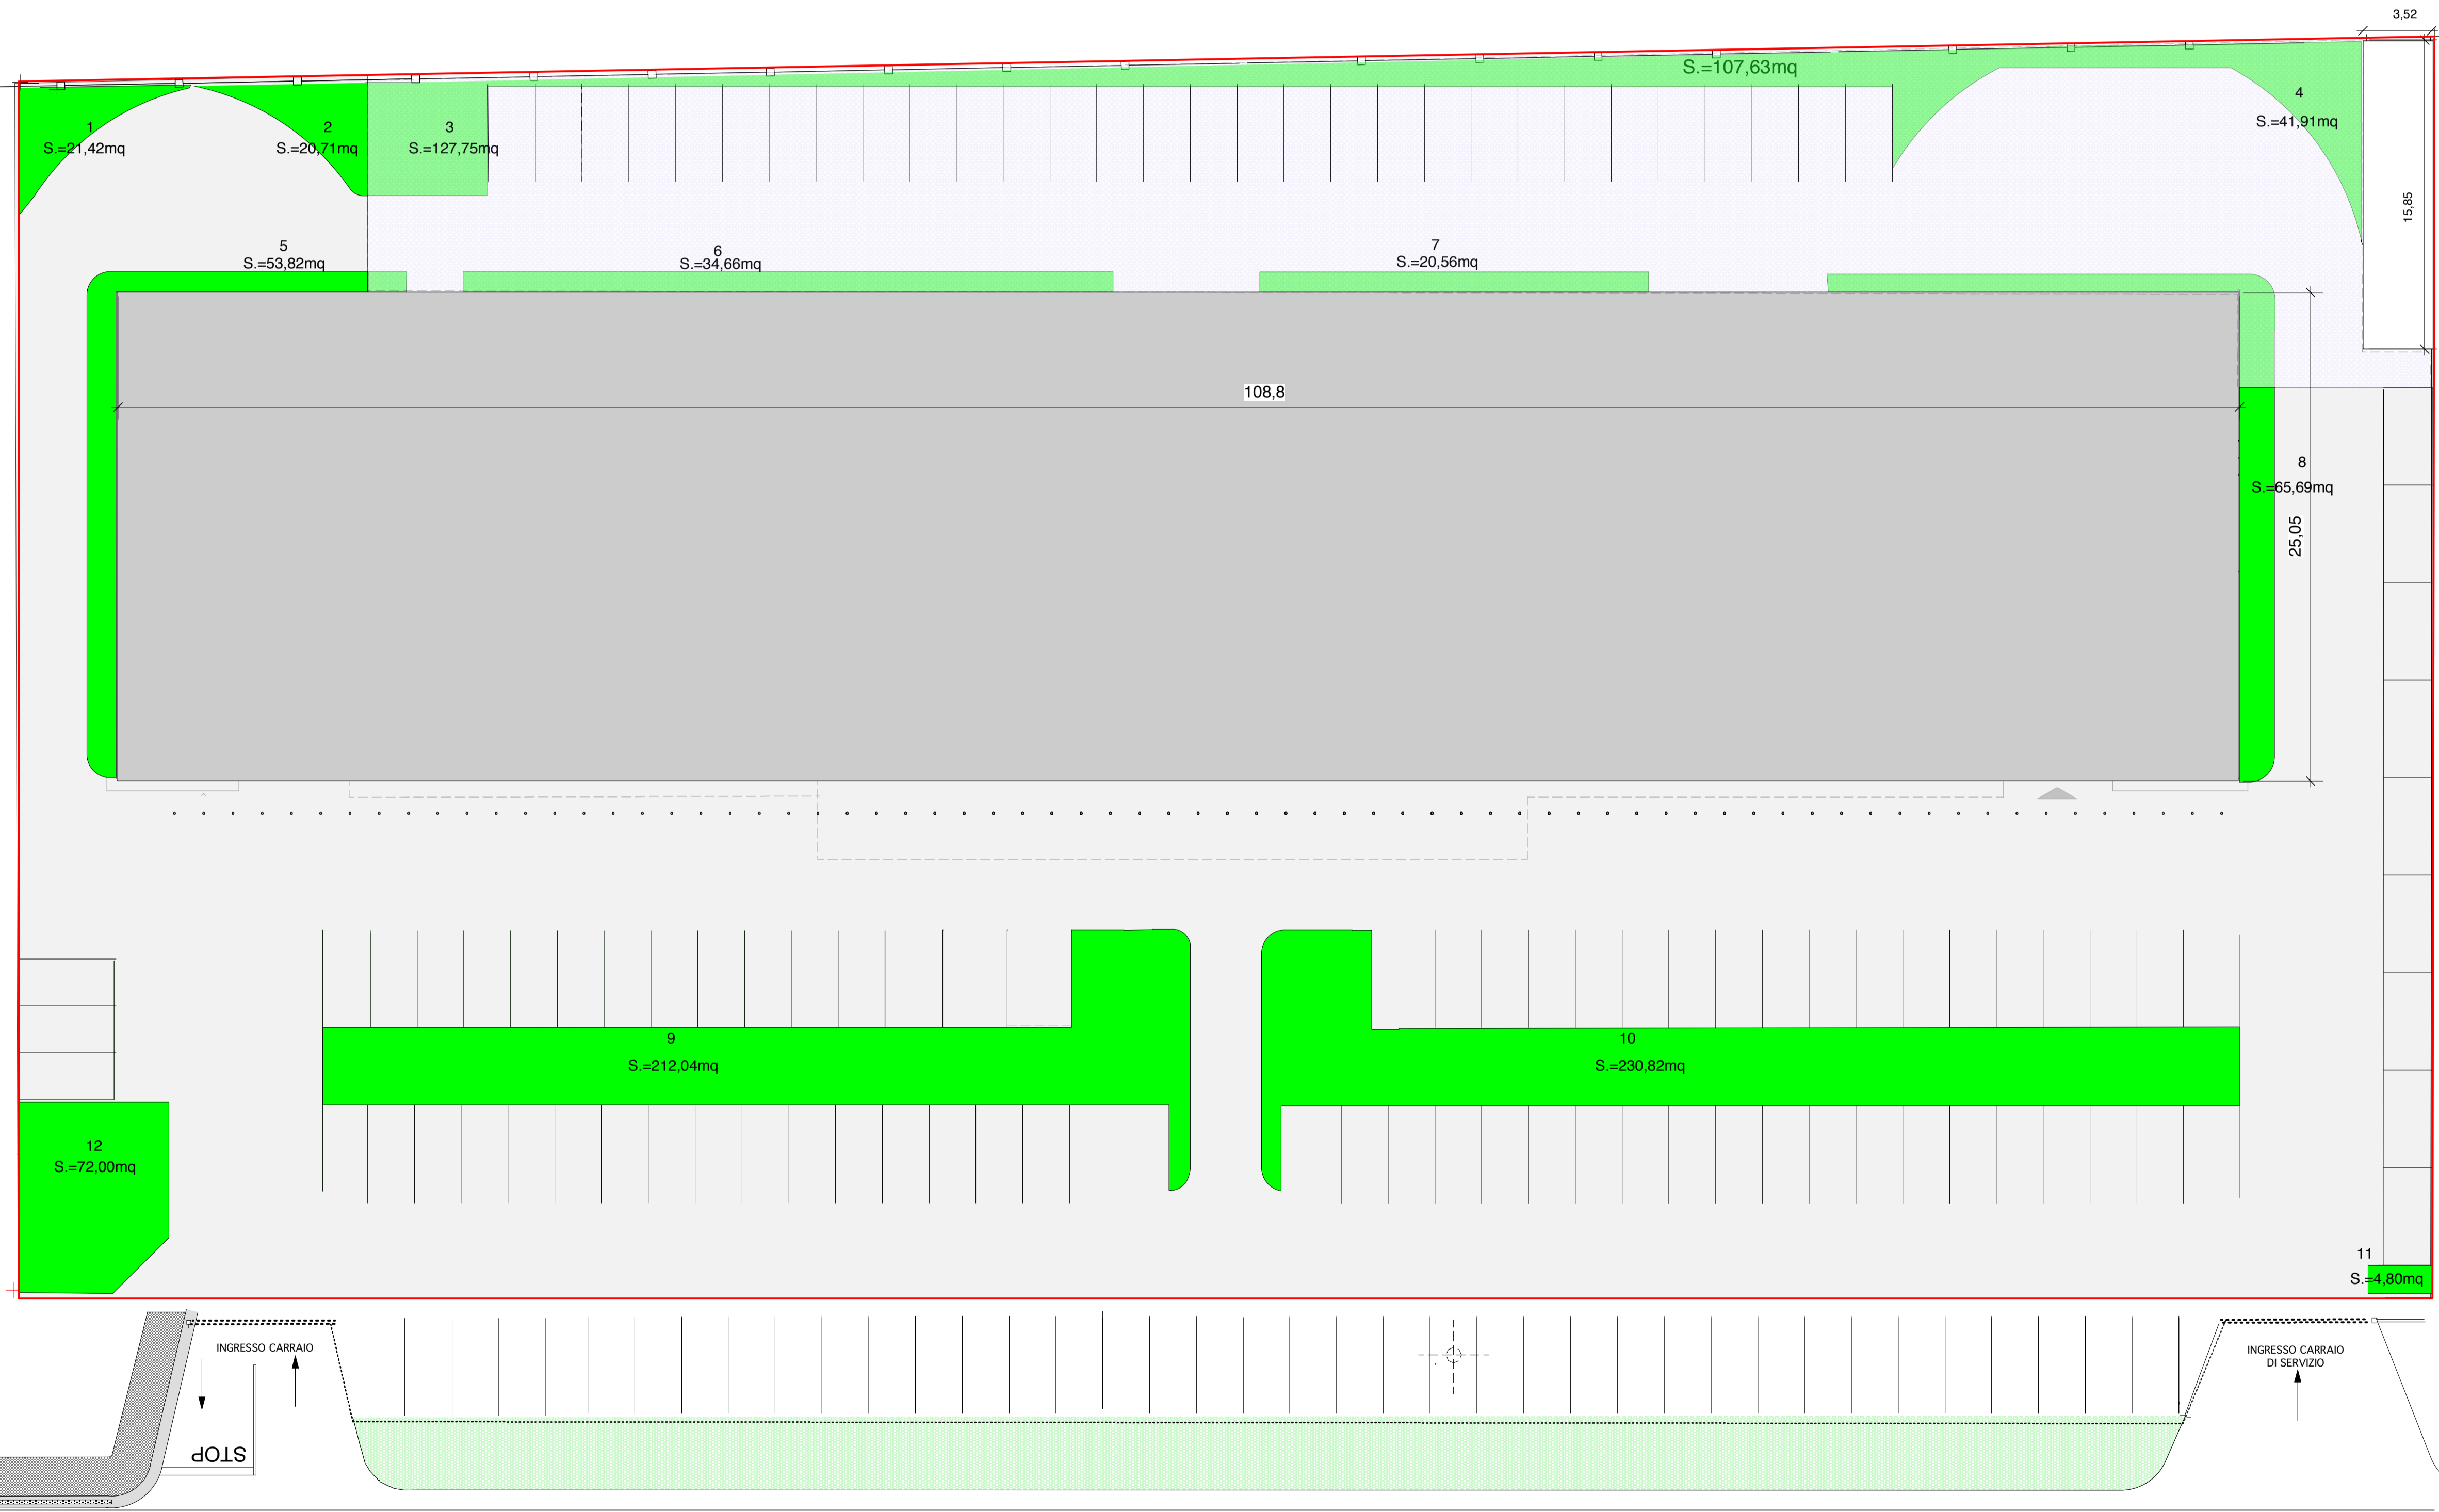


COMUNE DI CERNUSCO SUL NAVIGLIO

LA PROPRIETÀ  
 SIDEROS s.r.l. - via Francesco Sforza,1 - 20122- Milano

IL TECNICO INCARICATO  
 ARCH. PIETRO CICARDI - via Isonzo 15 - 20847 - Albiate - tel. 0362-1792753 fax 0362-1792847

P.A. di Via TORINO, 45 denominato A7\_53  
 - CERNUSCO SUL NAVIGLIO - fg. 49 mapp. 239

SCHEMA CALCOLO SUPERFICIE PERMEABILE | SUPERFICIE COPERTA

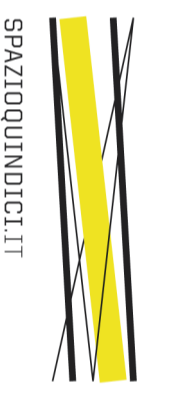

ARCH. PIETRO GIOVANNI CICARDI  
 via Isonzo 15 - 20847 - Albiate (MB) - tel 0362/1792753 fax 0362/1792847 e-mail pigiccardi@tiscali.it

ottobre 2015

TAV  
**9**  
 scala 1:200

VIA TORINO

