


DEMOSTRAZIONE SUPERFICIE DRENANTE

Sup. territoriale ricompresa entro il perimetro del Piano Attuativo parziale	Superficie drenante richiesta (30% ricompresa nelle aree in cessione)	Superficie drenante in progetto (*)
58.388,97	17.516,69	28.121,14 > 17.516,69

(*) Per la dimostrazione analitica delle superfici drenanti vedere tabella allegata

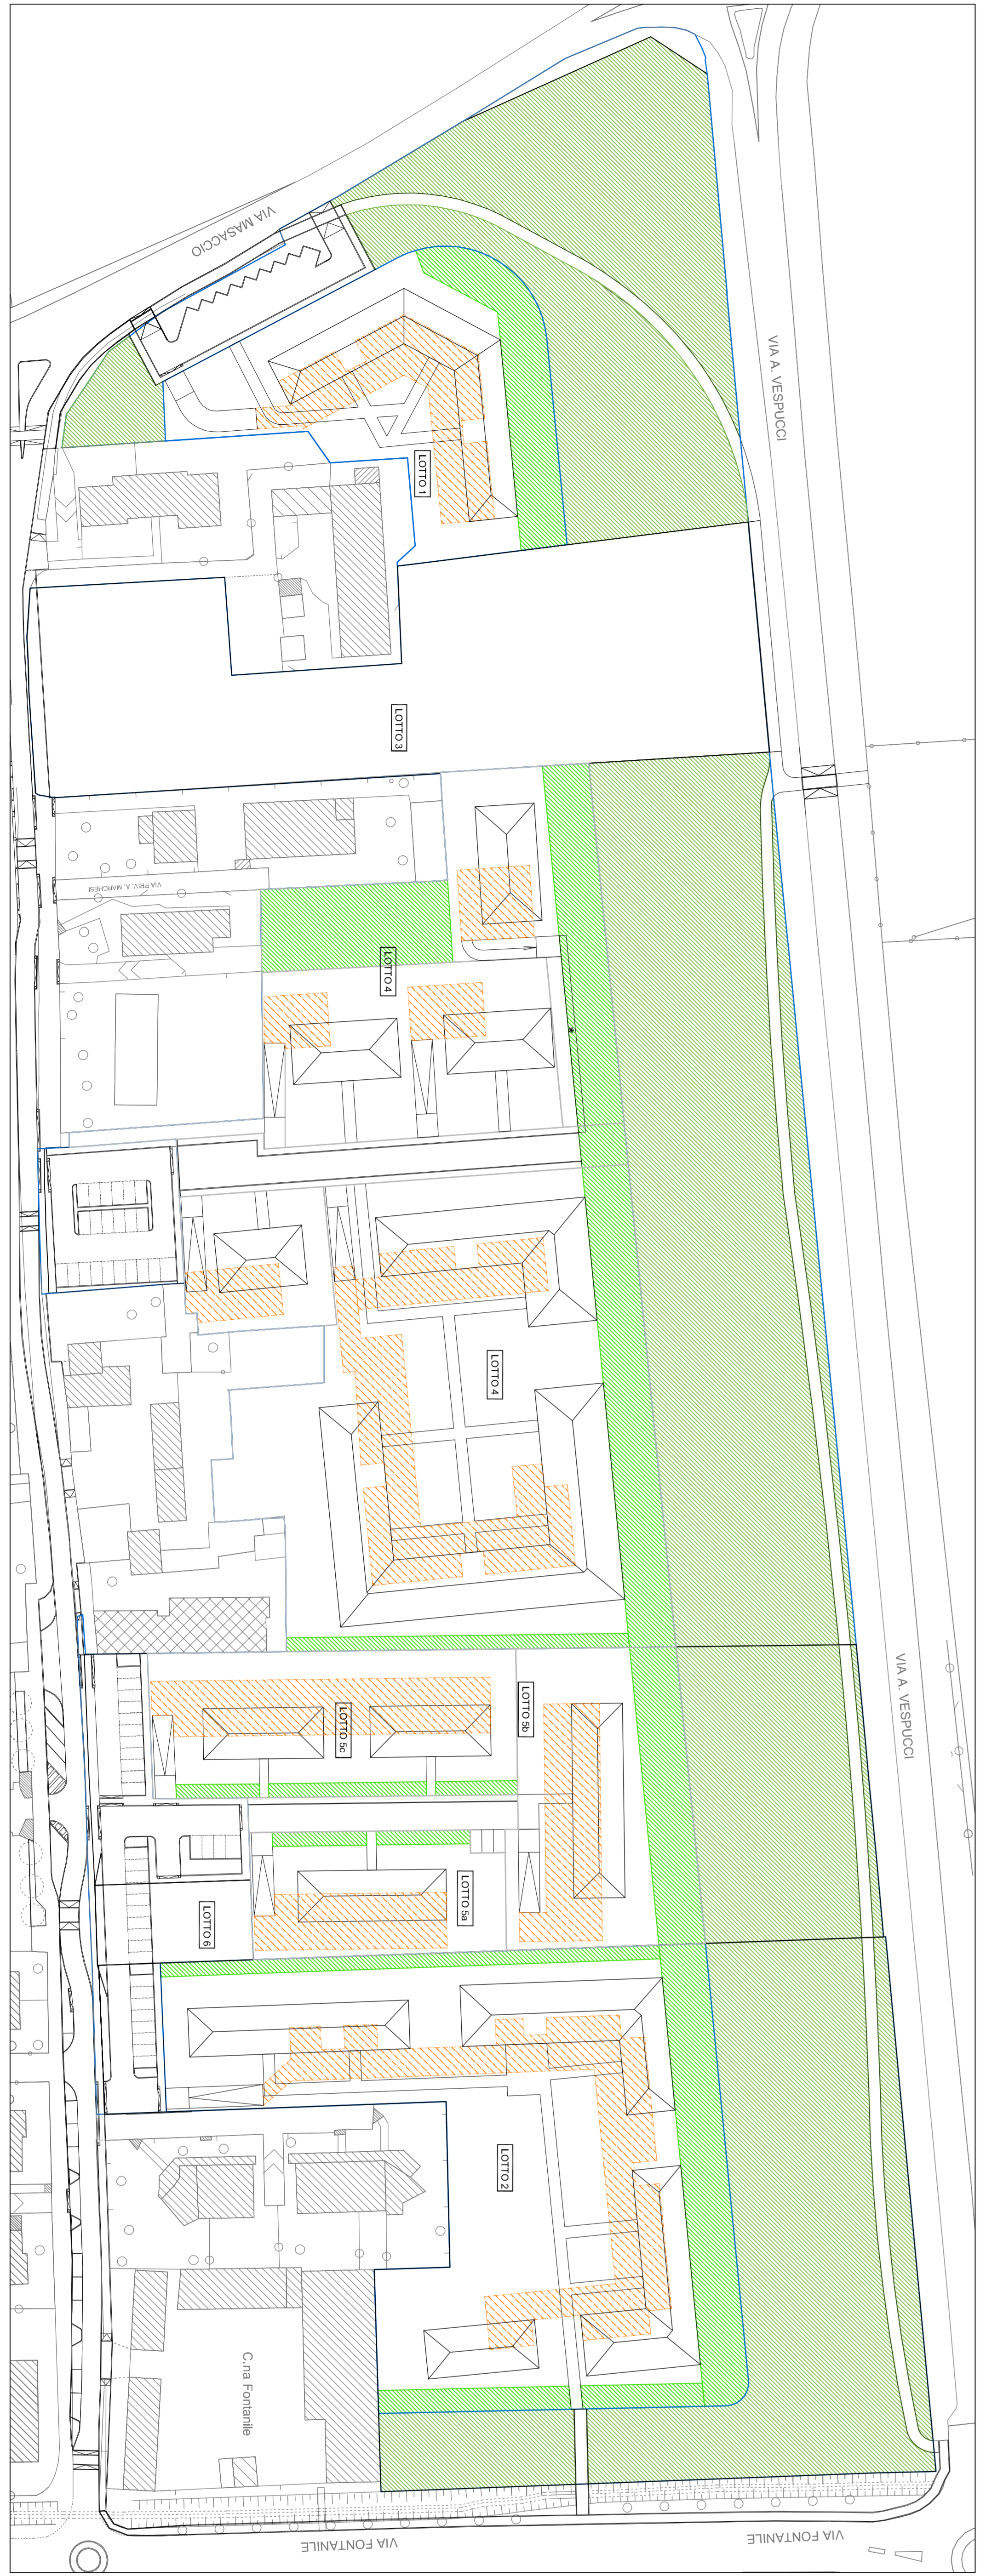

DEMOSTRAZIONE ANALITICA SUPERFICIE DRENANTE IN PROGETTO

	L1	L2	K	AREA (mq)
1	12,47	5,29	0,50	32,38
2	12,47	14,39	0,50	102,19
3	22,12	12,33	0,50	133,20
4	22,12	7,19	0,50	78,52
5	1,58	1,05	1,00	2,82
6	27,22	14,07	0,50	281,32
7	27,22	19,37	0,50	201,07
8	23,34	17,44	0,50	224,40
9	adibito con dominio "Area d'Autoc.2"			20,38
10	adibito con dominio "Area d'Autoc.2"			20,38
11	20,04	12,91	0,50	131,84
12	40,04	9,20	0,50	182,39
13	100,03	30,60	0,50	1.924,13
14	100,03	30,00	0,50	1.908,54
15	adibito con dominio "Area d'Autoc.2"			-270,41
16	201,13	38,38	0,50	5.011,08
17	201,13	37,99	0,50	4.907,94
18	124,32	38,17	0,50	2.248,33
19	124,32	38,64	0,50	2.278,38
20	adibito con dominio "Area d'Autoc.2"			-310,40
21	38,93	14,69	0,50	235,54
22	38,93	14,12	0,50	238,52
24	46,13	14,14	0,50	341,83
26	46,13	14,12	0,50	344,72
26	adibito con dominio "Area d'Autoc.2"			243,10
27	86,27	10,00	0,50	481,53
28	41,30	16,18	0,50	262,59
29	41,30	16,63	0,50	268,35
30	361,17	9,99	0,50	1.724,09
31	74,04	2,89	0,50	1.102,69
32	74,04	2,89	0,50	1.102,69
34	107,83	3,00	0,50	161,21
35	107,83	2,99	0,50	161,175
36	adibito con dominio "Area d'Autoc.2"			46,58
37	27,07	4,84	0,50	66,51
38	27,07	4,84	0,50	66,51
39	41,89	4,92	0,50	103,89
40	41,89	4,90	0,50	103,89
41	3,00	17,65	1,00	52,85
42	3,00	34,00	1,00	102,00
43	3,00	18,00	1,00	54,00
44	3,00	20,30	1,00	60,90
46	3,00	20,30	1,00	61,15
TOTALE				28.121,14

- LEGENDA**
- Perimetro Campo della Modificazione M1_9
 - Superficie drenante in progetto (Area in cessione)
 - Superficie drenante in progetto (Area in loti)
 - Superficie di parcheggi in progetto
 - Area adibita al LOTTO 4A
 - Costituito da pertinenze in materiale ferreo

COMUNE DI CERNUSCO S/N
(Provincia di Milano)

PIANO ATTUATIVO PARZIALE
CAMPO DELLA MODIFICAZIONE m1_9

FEBBRAIO 2013

lov. n 8 Dimostrazione superficie drenante

Scala 1:500 - 1:750

il progettista ARCH. MARCO ANDREONI
il sindaco ARCH. SILVIO RECALCATI
il segretario