


**DIMOSTRAZIONE SUPERFICIE DI PARCHEMENTO**

Volume massima consentita	Superficie di parcheggio in progetto	Superficie di parcheggio in progetto (*)
LOTTO 1 8.122,86	812,27	> 812,27
LOTTO 2 12.380,17	1.238,02	> 1.238,02
LOTTO 3 19.822,59	1.982,26	> 1.982,26
LOTTO 4 8.774,78	877,48	> 877,48
LOTTO 5a 1.963,39	196,34	> 196,34
LOTTO 5b 3.405,69	340,57	> 340,57

(\*) Superficie calcolata con il formato A4/24x36 di AutoCAD

 Superficie di parcheggio in progetto

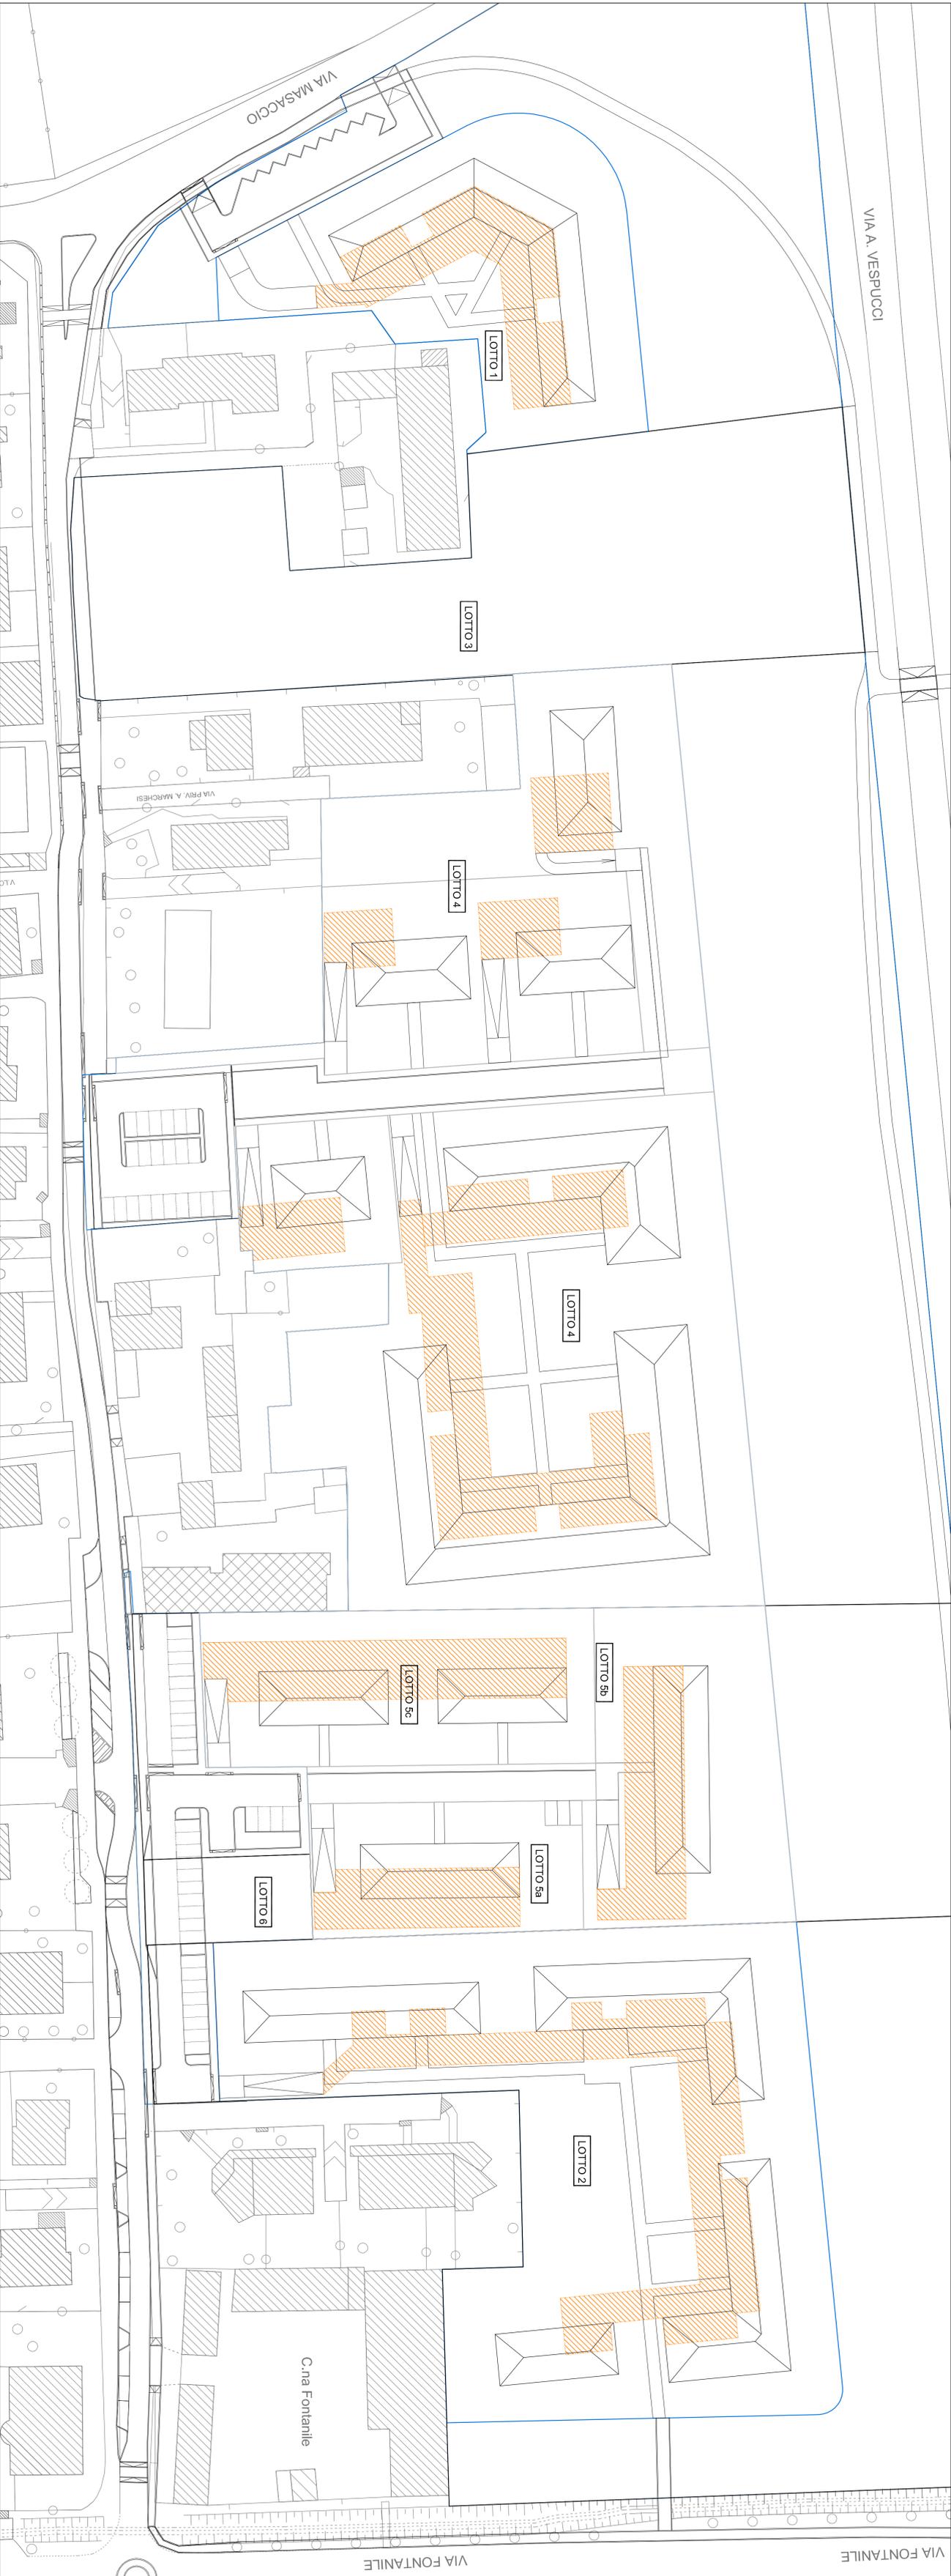

**COMUNE DI CERNUSCO S/N**  
( Provincia di Milano )

**PIANO ATTUATIVO PARZIALE**  
CAMPO DELLA MODIFICAZIONE m1\_9

FEBBRAIO 2013

tov. n 9 Dimostrazione sup. di parcheggio di sensi della L. 122/89

scala 1:500

- il progettista ARCH. MARCO ANDREONI
- il sindaco ARCH. SILVIO RECALCATI
- il segretario