


QUADRO DI SINTESI DATI DI PROGETTO

relativo alle proposte approvate al Piano Attuativo parziale

Lotto	Superficie in m ² (area di edificazione e area di parcheggio)	Superficie in m ² (area di edificazione e area di parcheggio)	Volume assegnato	Volume totale
LOTTO 1	9.642,63	6.203,95	8.529,68	mc 8.509,173
LOTTO 2	14.678,24	6.219,25	12.300,17	mc 12.291,132
LOTTO 4	23.372,29	8.379,47	19.662,26	mc 19.552,005
LOTTO 5	14.373,00	3.500,50	8.374,29	mc 8.374,279
Area di parcheggio comunale	321,81	321,81		mc 8.374,279
TOTALE Piano Attuativo parziale	58.388,97	24.644,98	57.167,59	mc 48.509,89

NOZZA 1

N.B. La simulazione grafica delle volumetrie di progetto è stata elaborata in base alle volumetrie e alle altezze consentite da ritenersi puramente indicative.

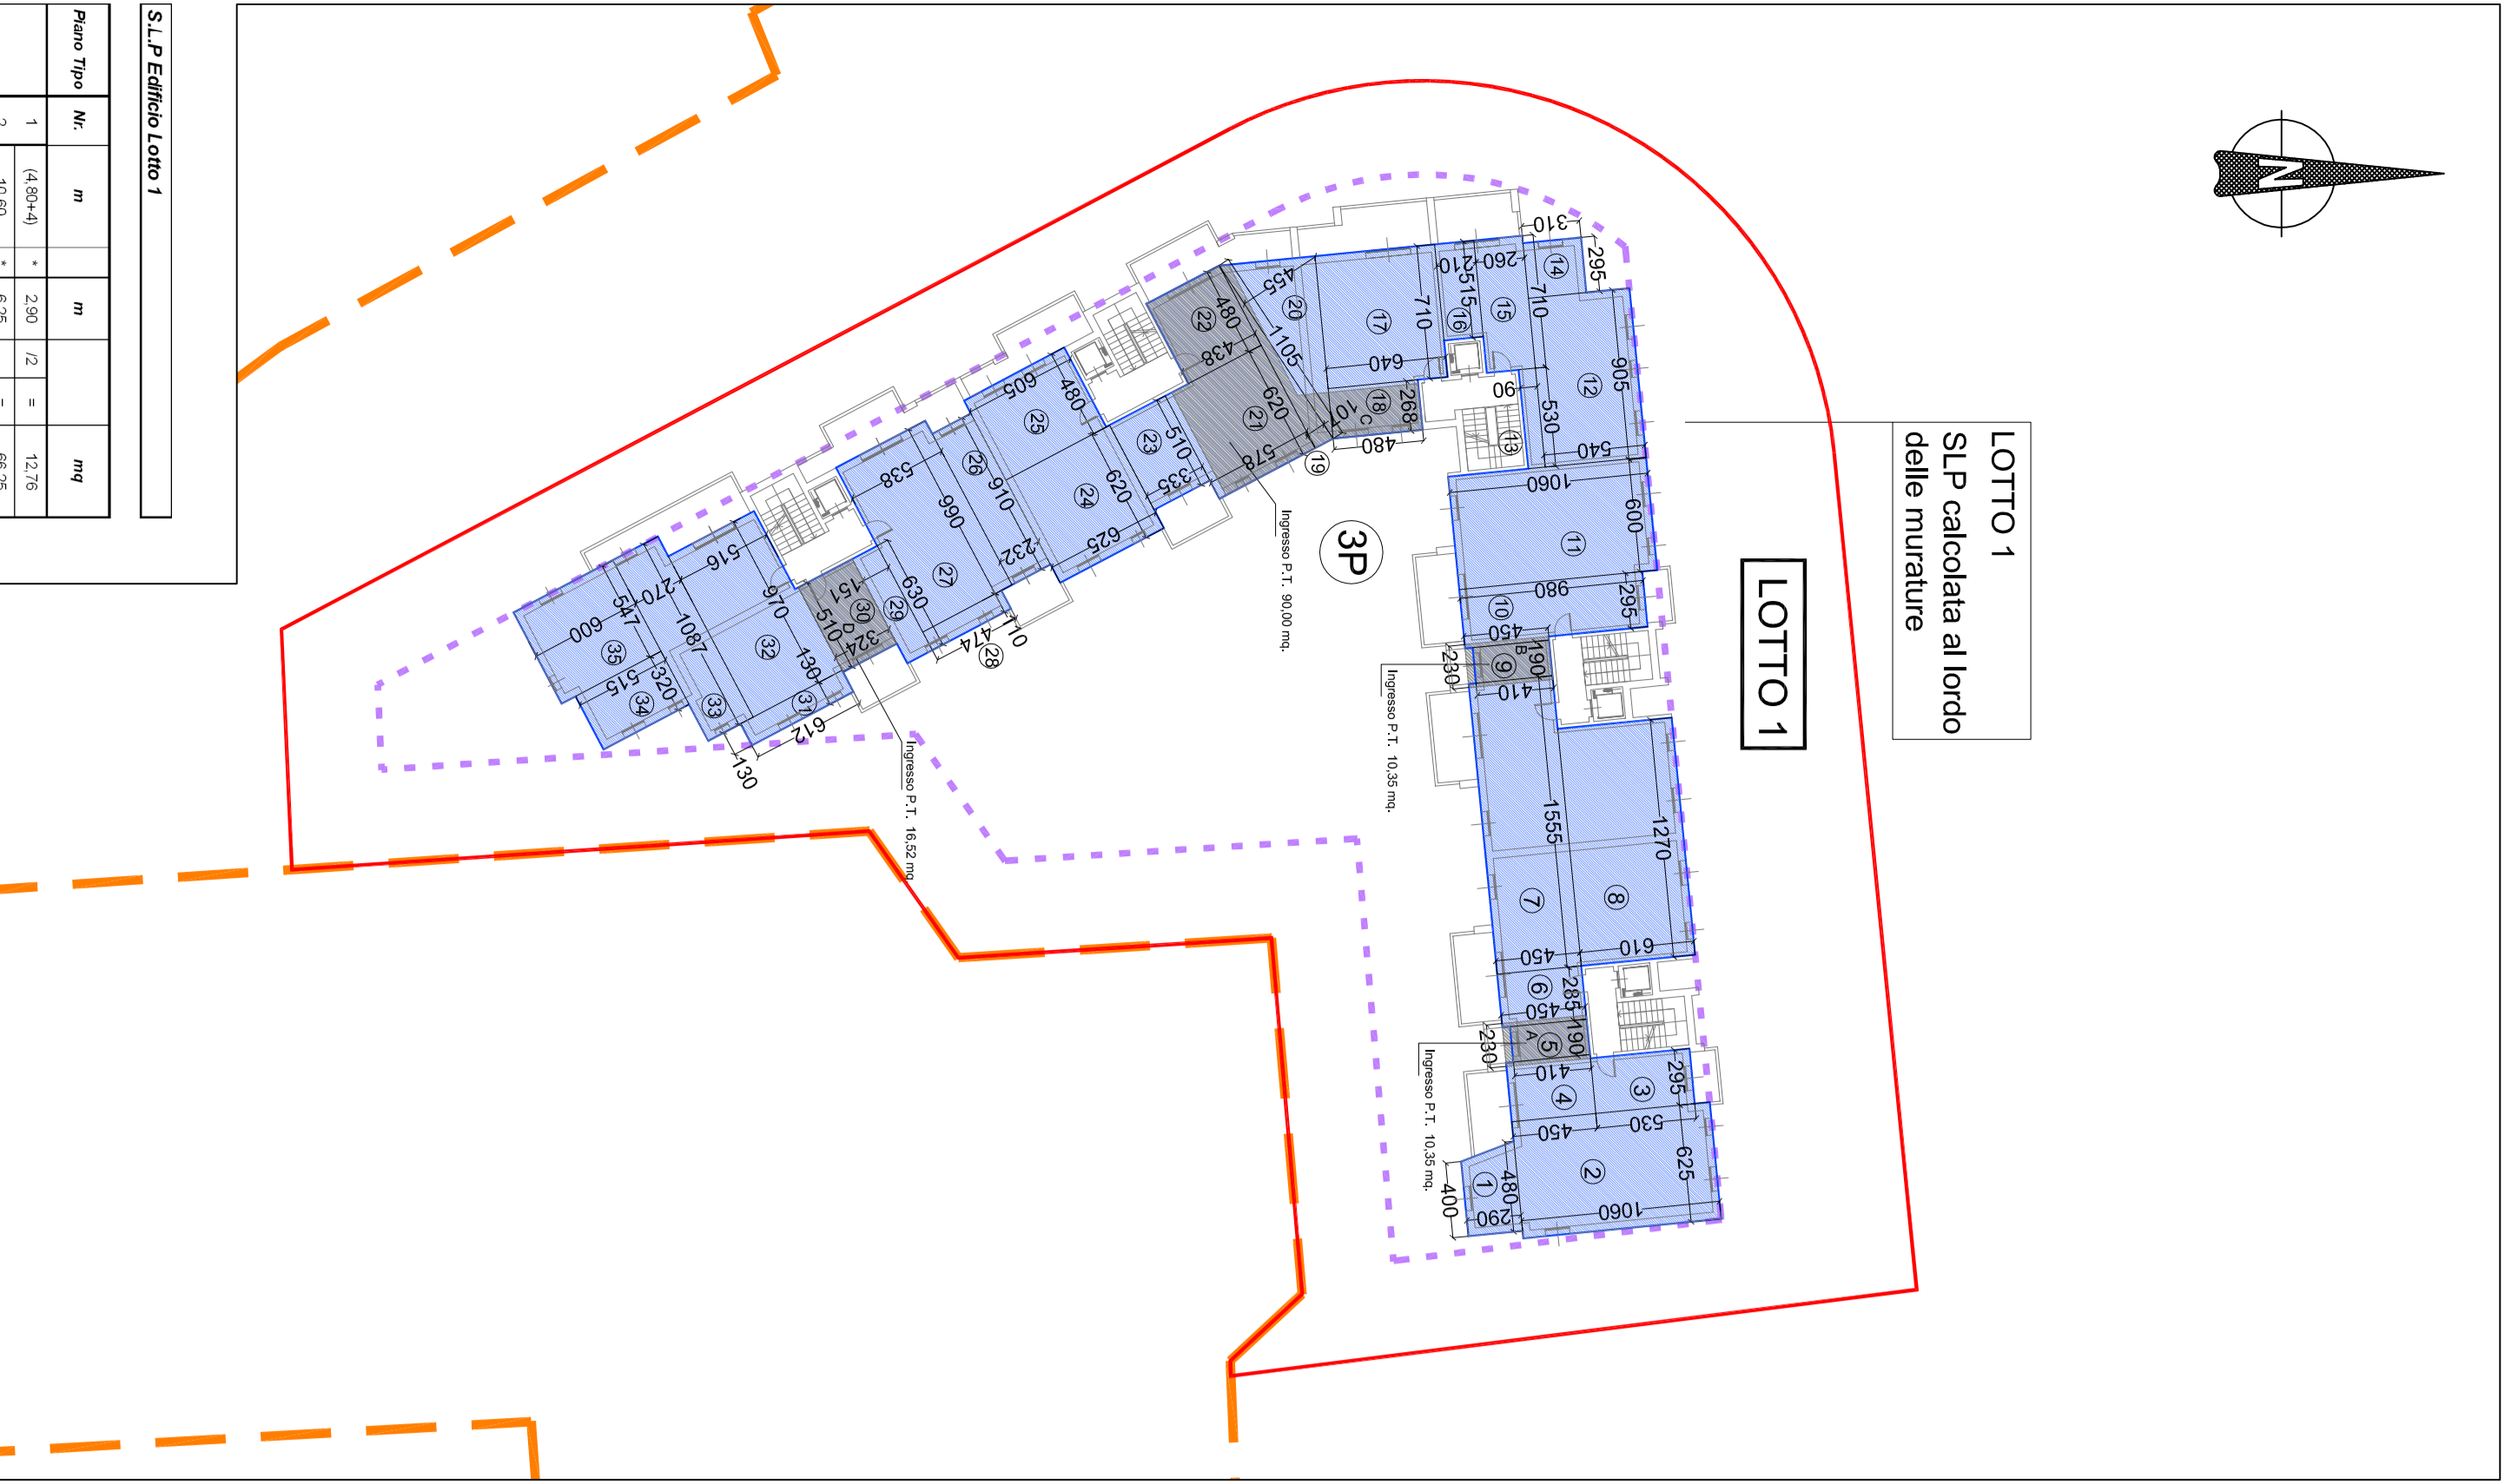






COMUNE DI CERNUSCO S/N
(Provincia di Milano)

PIANO ATTUATIVO PARZIALE
CAMPO DELLA MODIFICAZIONE m1_9

DICEMBRE 2012

tav. n 21

Concentrazione fonoria
Simulazione Volumetrica

scala 1:350

il progettista **ARCH. MARCO ANDREONI**

il sindaco **ARCH. SILVIO RECALCATI**

il segretario

LEGENDA

- Perimetro Campo della Modificazione M1_9
- LOTTO 1
- LOTTO 2
- LOTTO 4
- LOTTO 5
- SLP
- Area di parcheggio
- Numero Planivolumetrica

Studio Arch. Marco Andreoni - Via Concord 8/10, Comune di Muggiò - tel. 02/2644008 fax 02/2641388
