



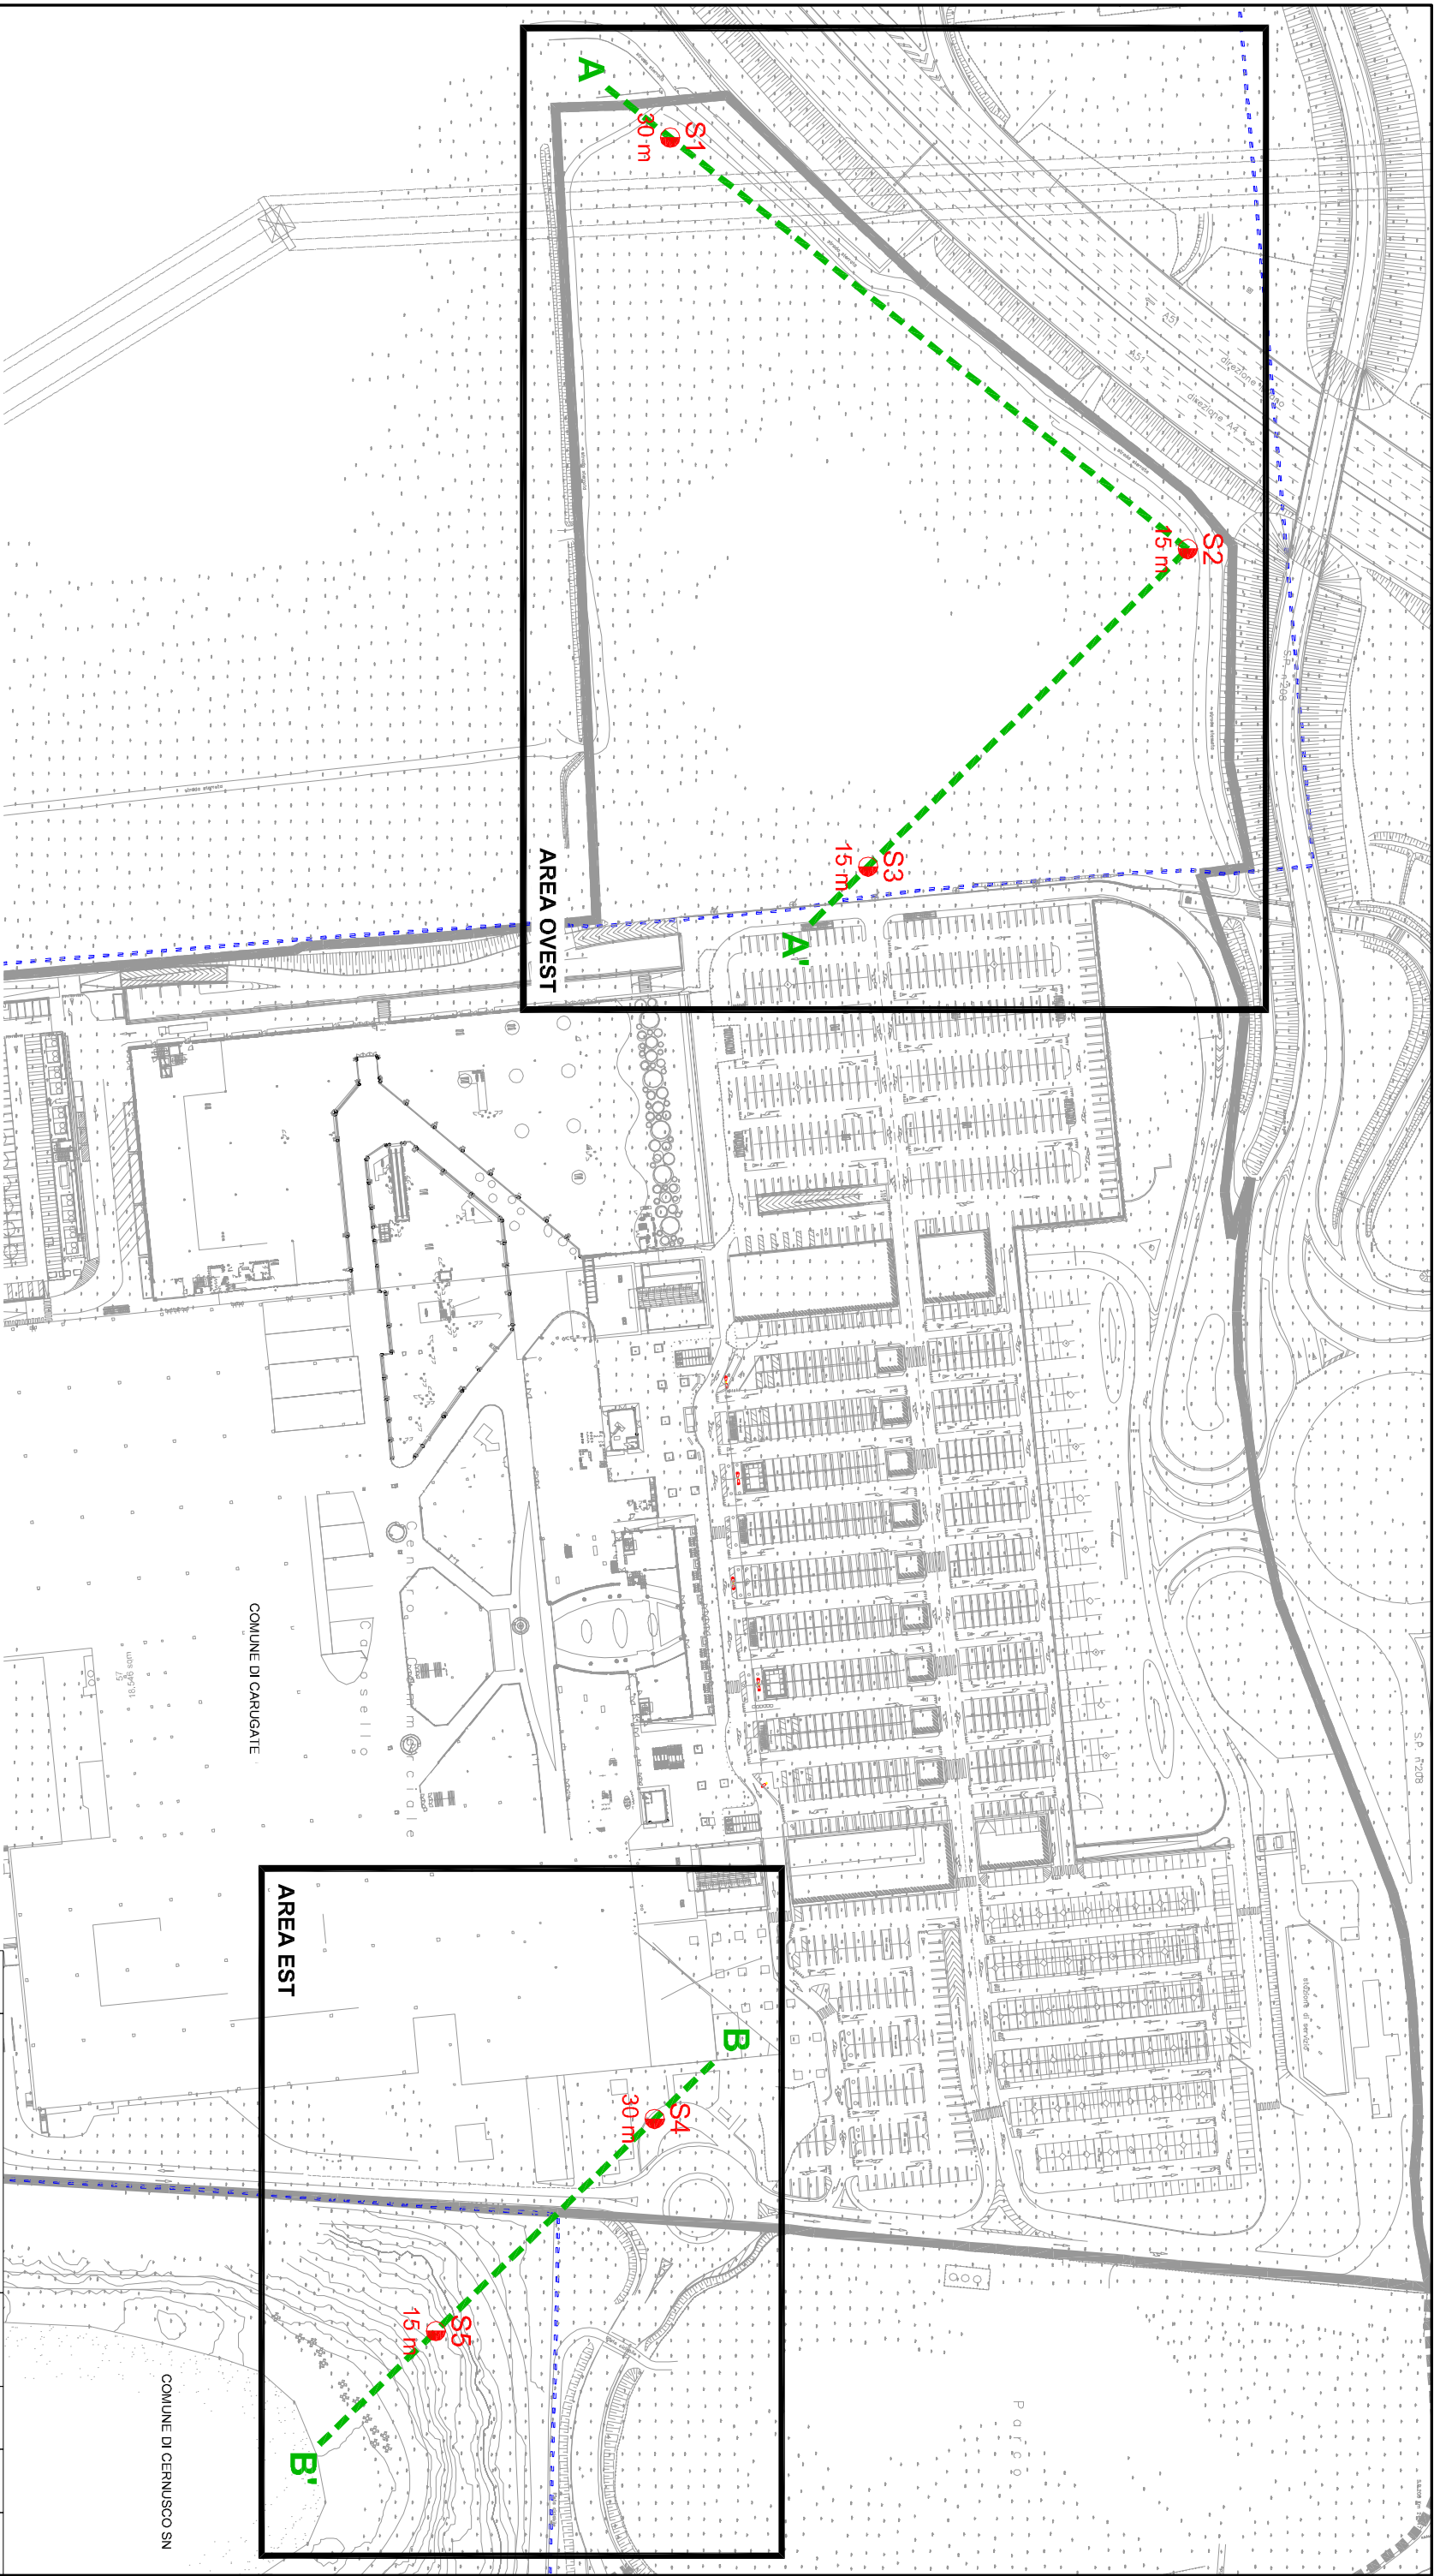

ID	EST	NORD	Z (m s.l.m.)
S1	525281.04	5043690.69	143.10
S2	525408.08	5043850.48	144.60
S3	525506.17	5043751.81	143.60
S4	525892.93	5043685.91	144.60
S5	525958.48	5043618.36	136.30

LEGENDA	
	SONDAGGIO
	CONFINI COMUNALE
	TRACCIA SEZIONE

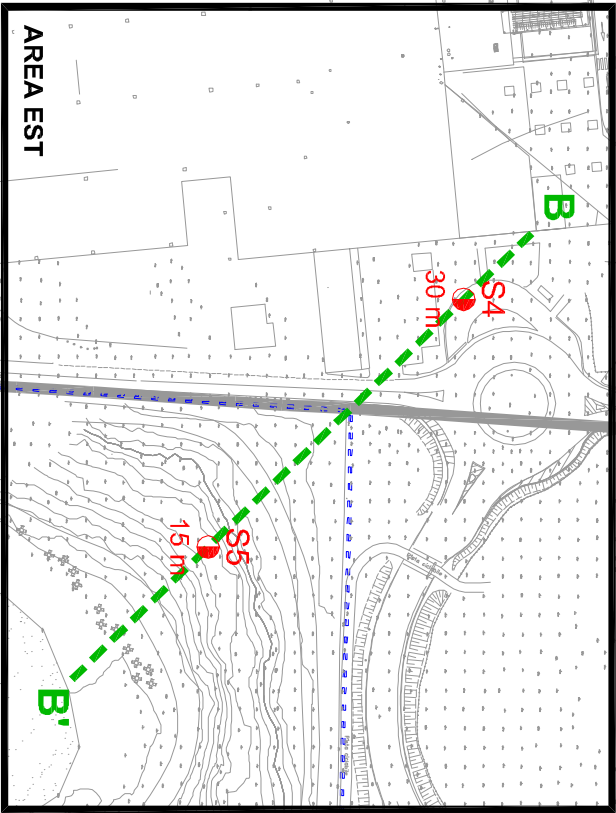

-	-	-	-	-	-
0	-	06/06/2013	G.A.	L.L.	D.DG.
REV.	DESCRIZIONE	DATA	DIS.	CONTR.	APP.


Via M.M. 27
I-20143 Milano
Tel. +39 02 422566.1
Fax +39 02 422566.21

EUROCOMMERCIAL
Centro Commerciale Carosello - Carugate (MB)

FIGURA 03: UBICAZIONE DELLE AREE DI INTERESSE
E TRACCIA DELLE SEZIONI

CODICE	N° COMMESSA	PROT	SCALA	N° DISEGNO	Foglio	di
01W03	46318491.00001	1-1	1:2.000	FIGURA 03	1	1

E' VIETATA LA RIPRODUZIONE DI QUESTO DOCUMENTO SENZA PREVENTIVA AUTORIZZAZIONE SCRITTA URS ITALIA

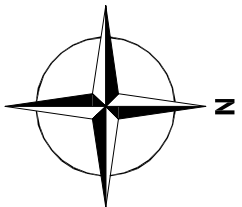

SCALA GRAFICA