


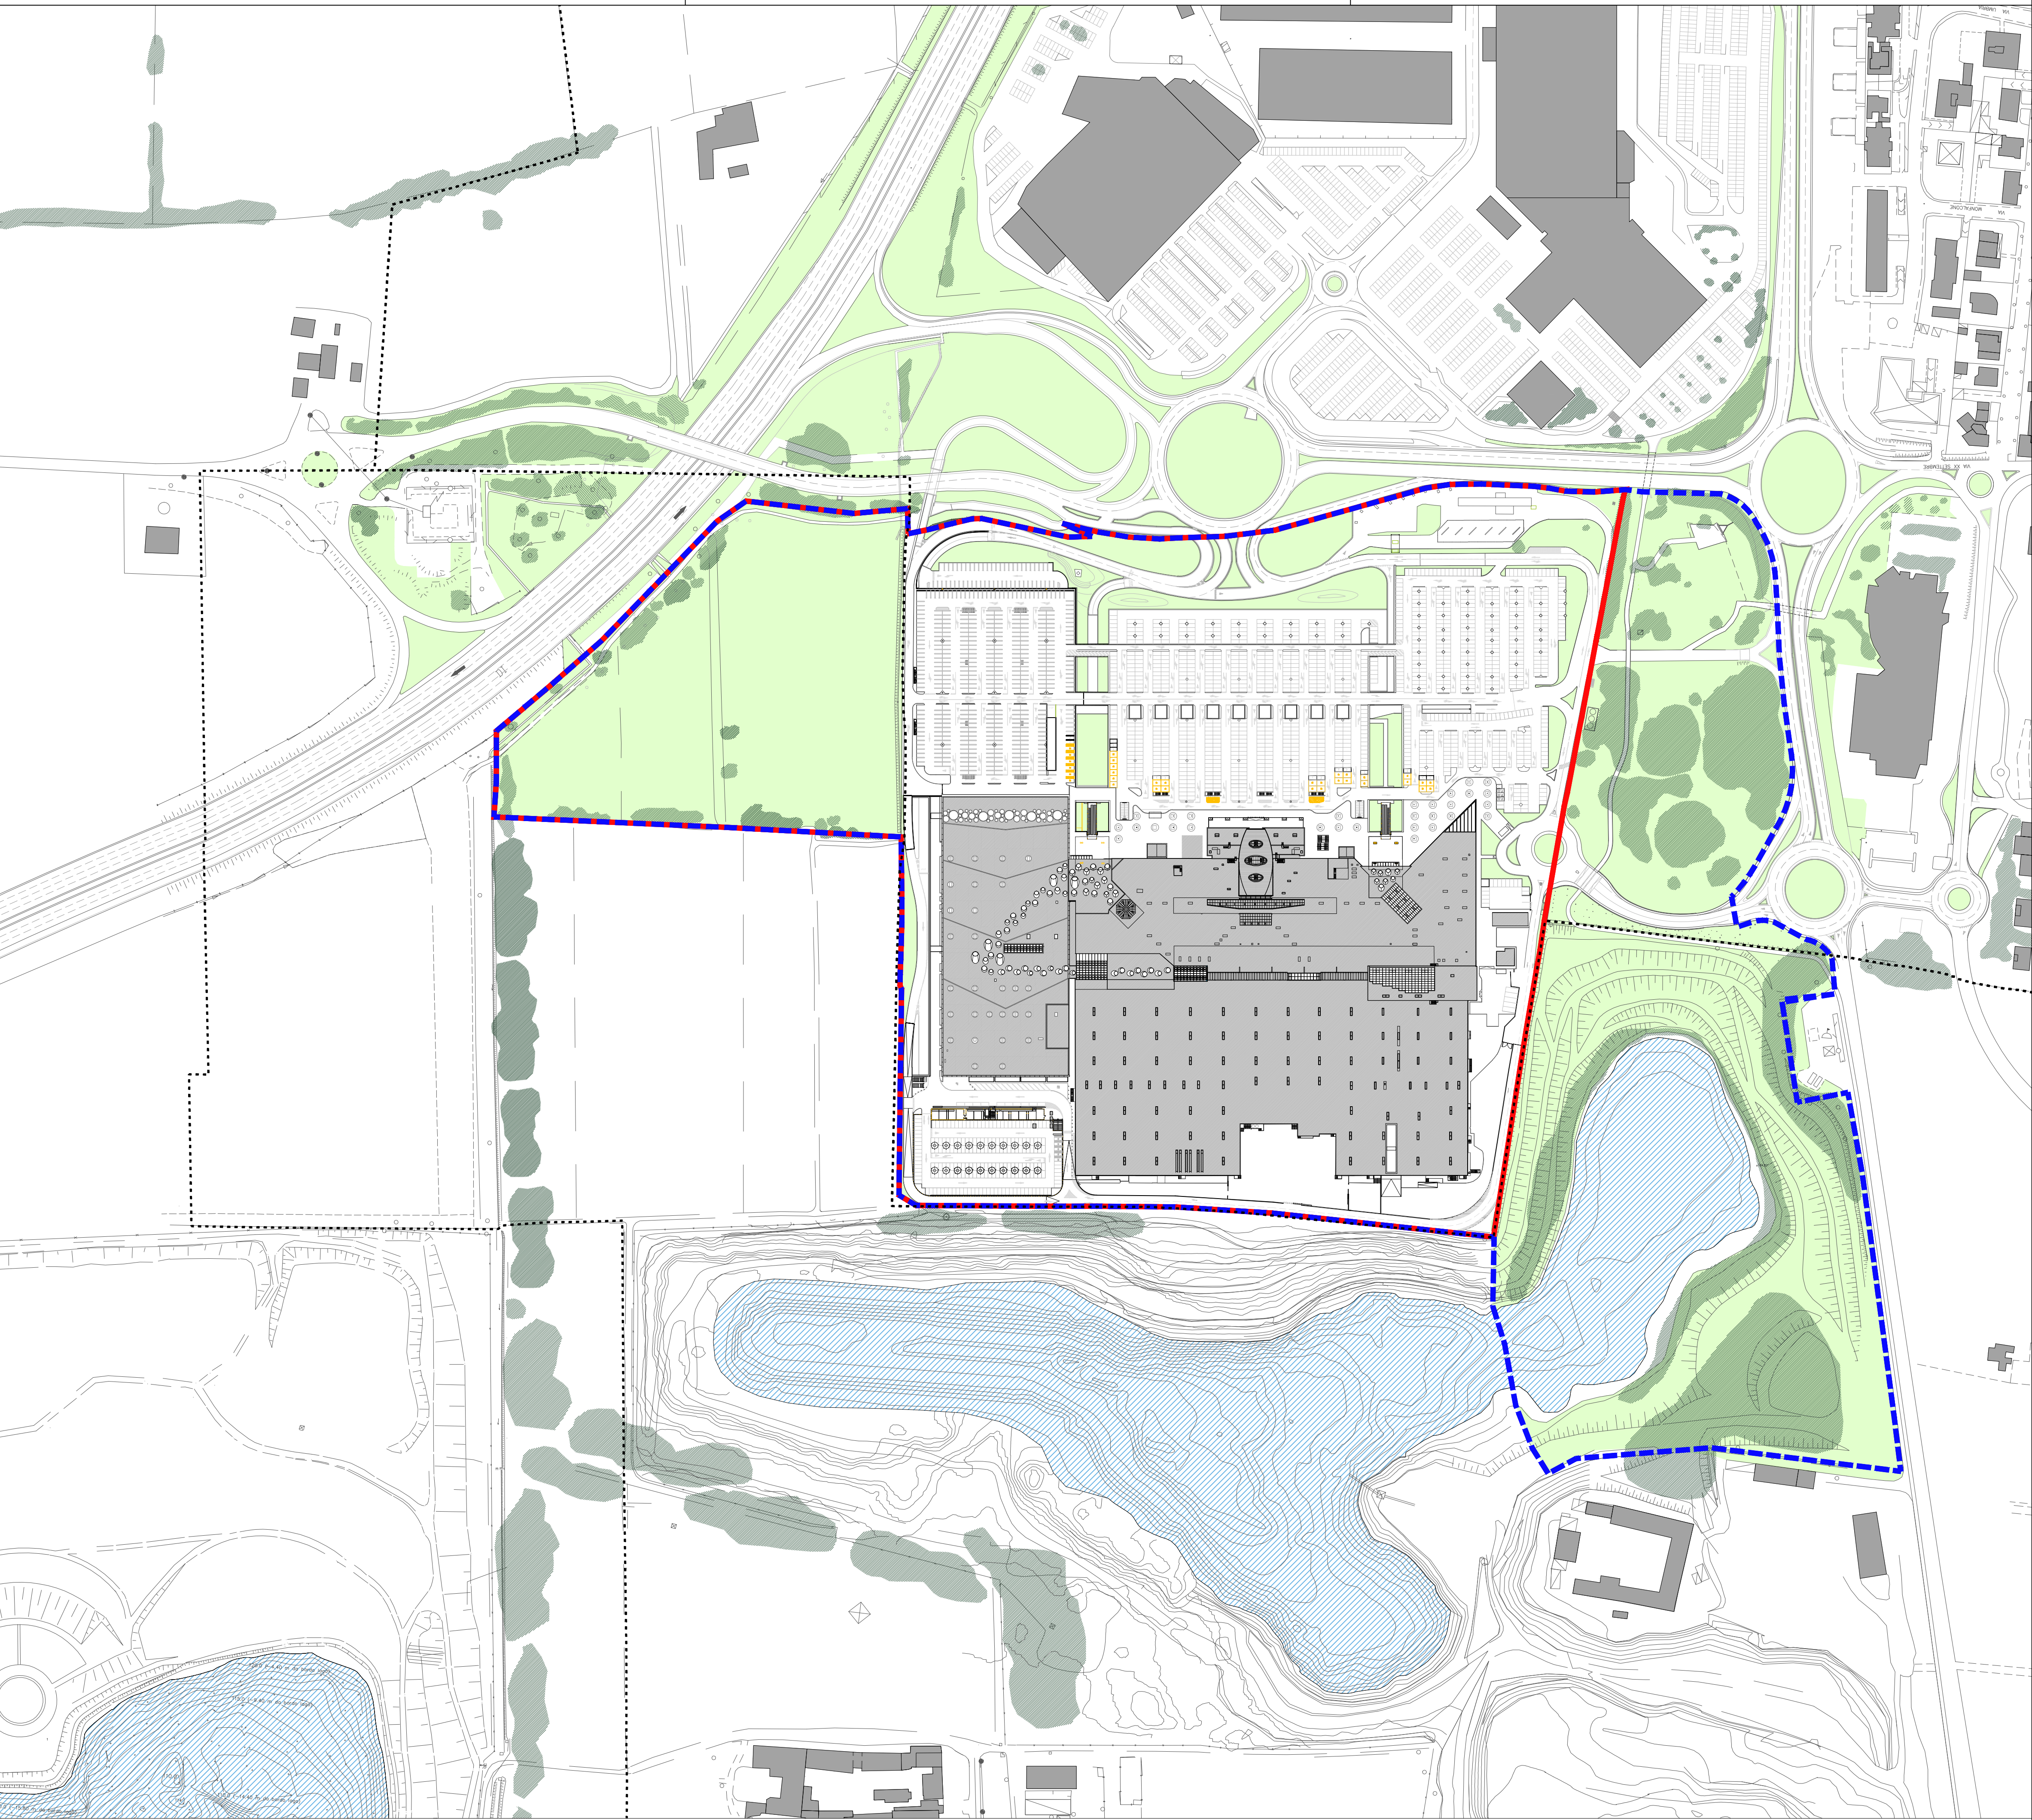

- LEGENDA
- Confini comunali
 - - - - - Perimetro AdP
 - _____ Perimetro di proprietà ECP
- Area a verde

Proprietà :

Progettista :




Regione Lombardia



Provincia di Milano



Comune di Carugate

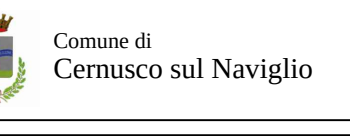

Comune di Cernusco sul Naviglio

Oggetto : **ACCORDO DI PROGRAMMA**
per la realizzazione di interventi di tipo infrastrutturale e di razionalizzazione e ampliamento di insediamento commerciale nei Comuni di Carugate e di Cernusco sul Naviglio

Committente : **EUROCOMMERCIAL SHOPPING CENTRES**

Progetto architettonico e coordinamento :
ONEWORKS*
Via Statuto 11, 20121 MILANO
T. +39 02 6591331 F. +39 02 65991360
milano@one-works.com
Arch. Leonardo Cavalli
Ordine degli Architetti di Milano n. 8156

Progetto architettonico :
dc **DunnettCraven**
Unit 512 Highbury Studios
53-79 Highbury Road, London NW5 1TL
T. +44 (0)20 7384 8000
info@dunnettcraven.com

Progetto impianti :
BRE engineering Srl
Via Michelangelo 6, 20122 MILANO
T. +39 02 76003383 F. +39 02 76281566
bre@bre-engineering.it
Ing. Gianpiero Bodino Resmini
Ordine degli Ingegneri di Milano n. A10466

Progetto paesaggistico :
LAND
Via Varese 18, 20121 MILANO
T. +39 02 8069111 F. +39 02 80691130
mail@landori.com

Titolo : **STATO DI FATTO PLANIMETRIA GENERALE**

Rev.	Data	File	Oggetto	Dis.	Appr.

Elaborato N. **A05**

Data : settembre 2016

Cod. progetto : 14ISP054

Scala : 1 : 2000

Redatto da : MV

File : -

Approvato da : AR

parco con sovrappasso