


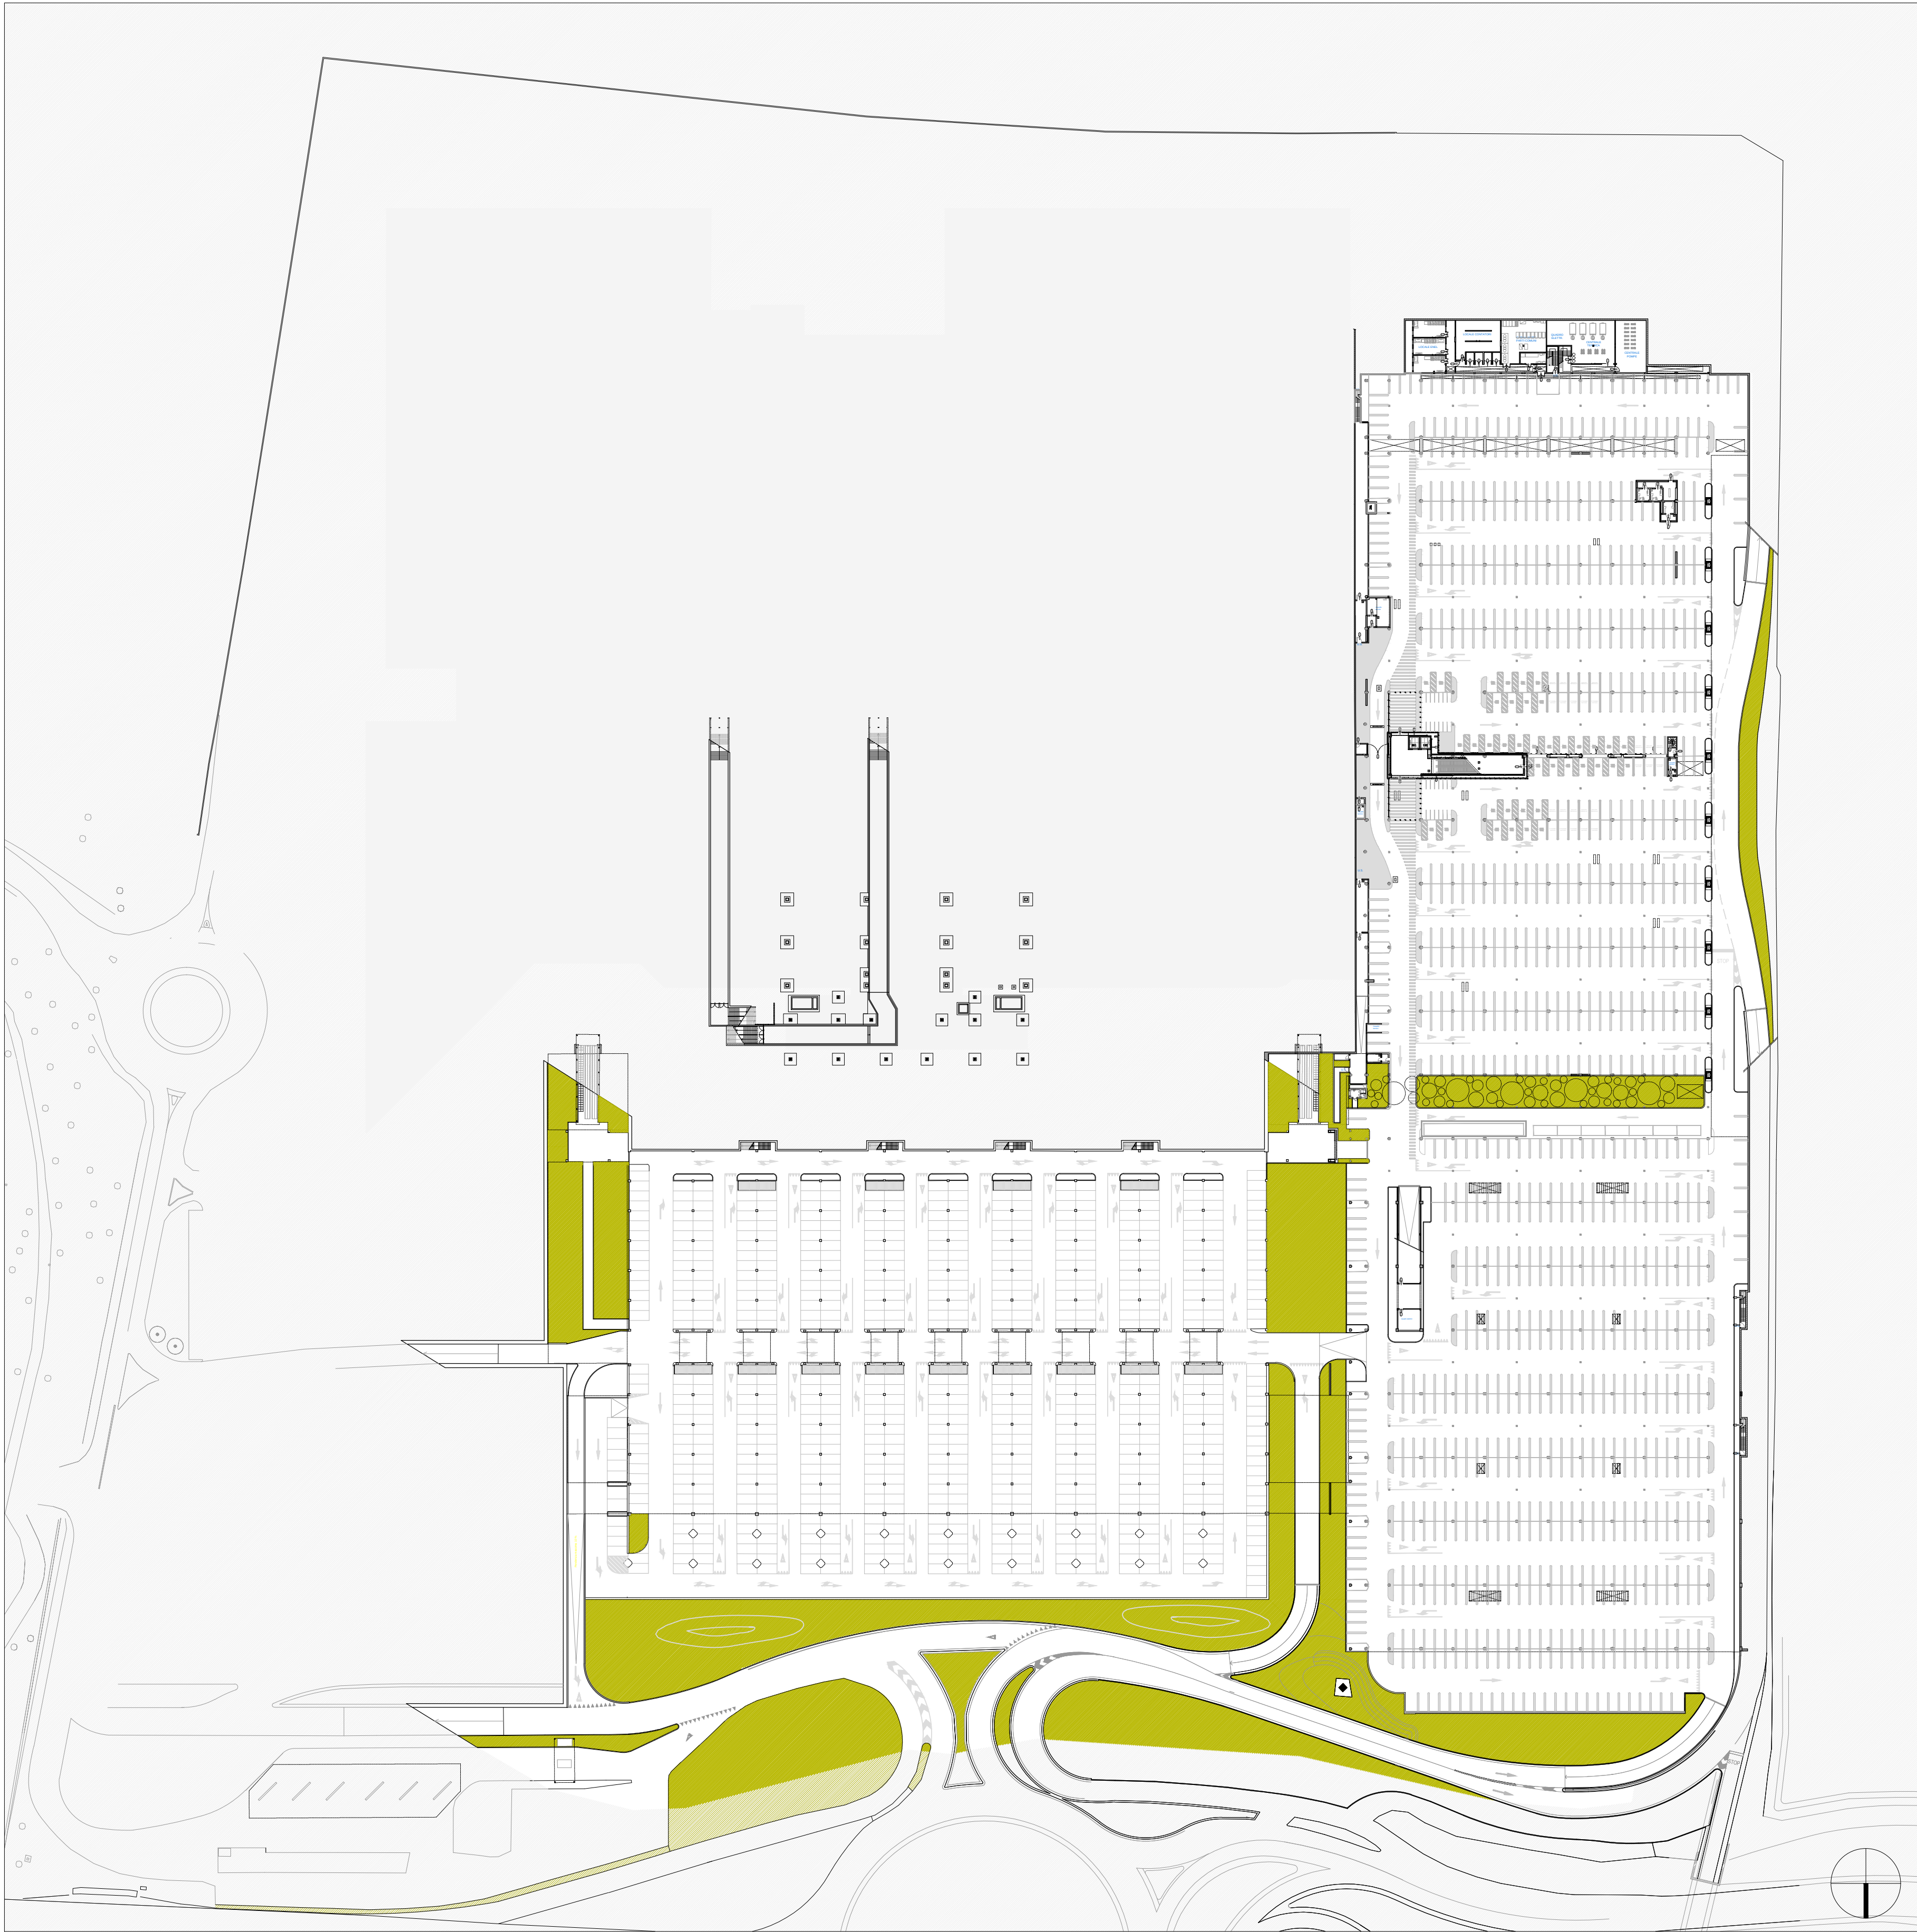

1 PIANO INTERRATO - Parcheggio
A09 Scala 1:1.000

parco con sovrappasso

Proprietà :

Progettista :



Oggetto : **ACCORDO DI PROGRAMMA**
per la realizzazione di interventi di tipo
infrastrutturale e di razionalizzazione e
ampliamento di insediamento commerciale
nei Comuni di Carugate e di Cernusco sul Naviglio

Committente : **EUROCOMMERCIAL**
SHOPPING CENTRES

Progetto architettonico e coordinamento :
ONEWORKS:
Via Salaria 11, 20121 MILANO
T +39 02 6559131 F +39 02 65591360
milano@one-works.com
Arch. Leonardo Cavalli
Ordine degli Architetti di Milano n. 8156

Progetto architettonico :
dc **DunnettCraven**
Unit 512 Highgate Studios
53-75 Highgate Road, London NW5 1TL
T +44 (0)20 7254 9000
info@dunnettcraven.com

Progetto impianti :
BRE engineering Srl
Via Michele Bianconi 6, 20122 MILANO
T +39 02 76003383 F +39 02 76281666
bre@bre-engineering.it
Ing. Gianpiero Bottone Resmini
Ordine degli Ingegneri di Milano n. A10466

Progetto paesaggistico :
LAND
Via Varese 35, 20121 MILANO
T +39 02 8699111 F +39 02 86991130
mail@landsf.it

Titolo : **STATO DI FATTO**
PIANO INTERRATO

Rev.	Data	File	Oggetto	Dis.	Appr.

Elaborato N. A09		
Data : settembre 2016	Scala : 1 : 1000	File : -
Cod. progetto: 14ISP054	Redatto da : MV	Approvato da : AR