


1 Collegamento parco - Sezione
Scala 1:200

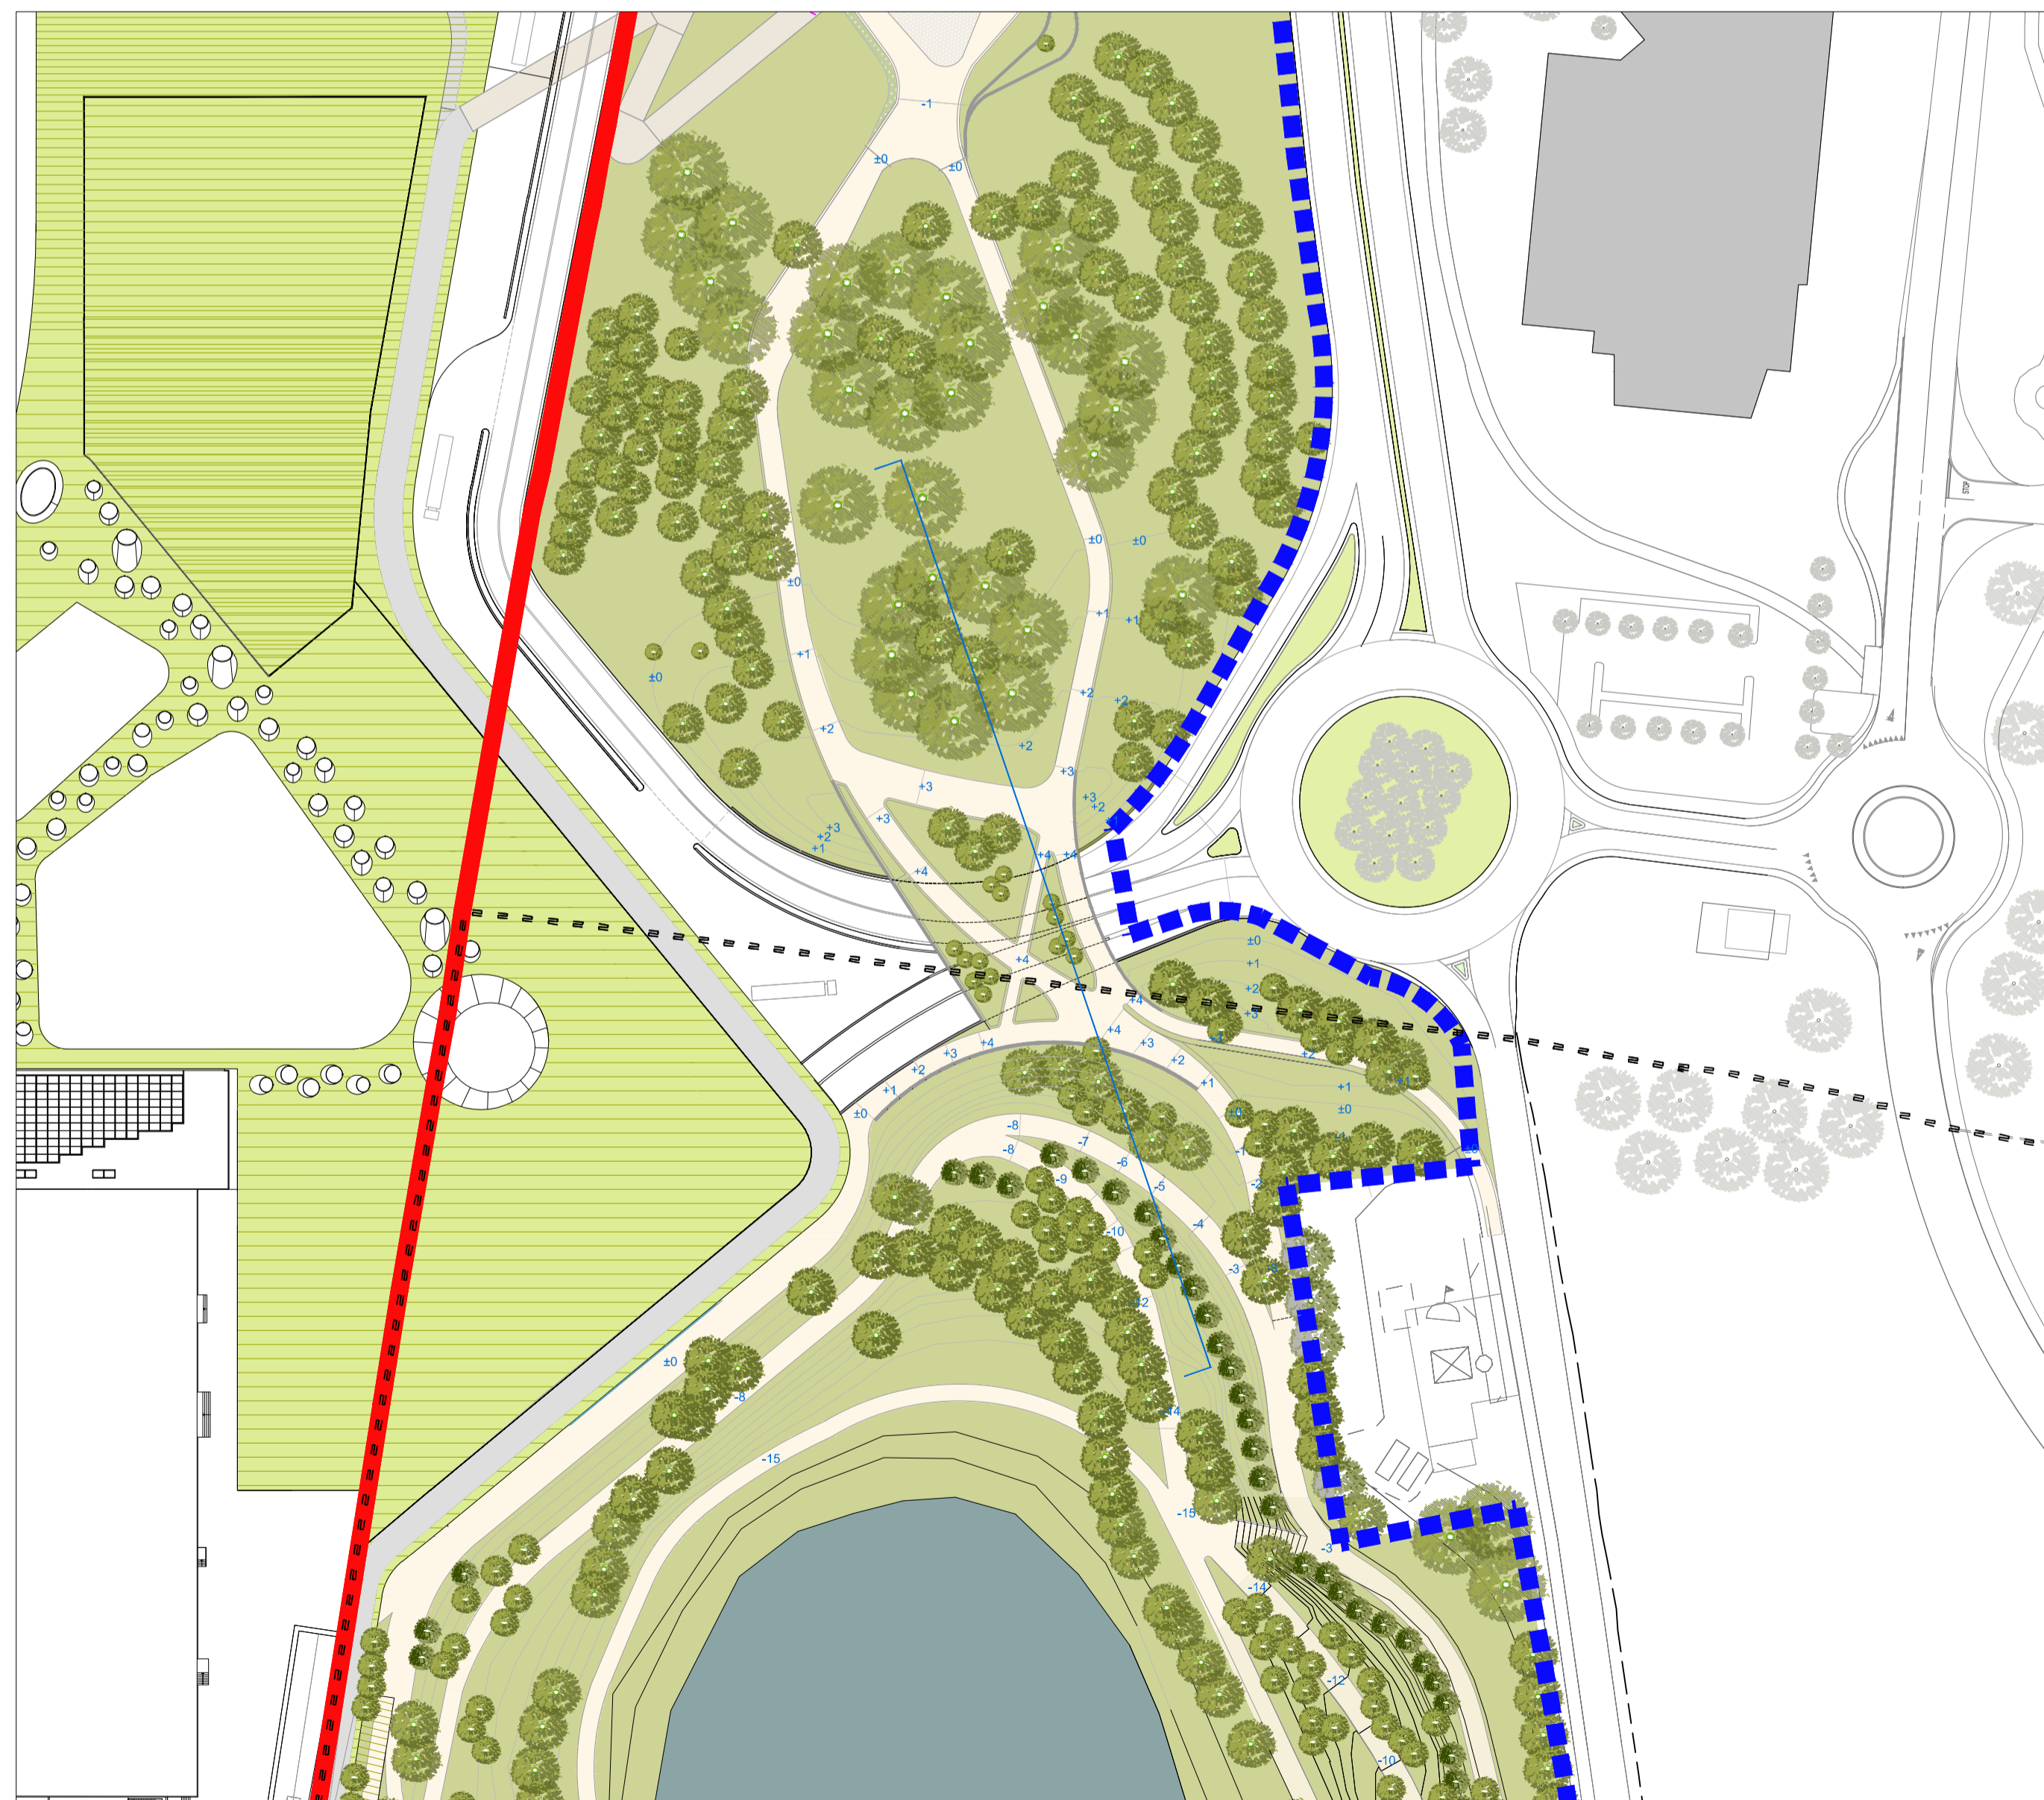

2 Collegamento parco
Scala 1:1.000

Proprietà :

Progettista :



Oggetto : ACCORDO DI PROGRAMMA
per la realizzazione di interventi di tipo
infrastrutturale e di razionalizzazione e
ampliamento di insediamento commerciale
nei Comuni di Carugate e di Cernusco sul Naviglio

Committente :
EUROCOMMERCIAL
SHOPPING CENTRES

Progetto architettonico e coordinamento :
ONEWORKS:
Via Salaria 11, 20121 MILANO
T. +39 02 6699131 F. +39 02 66991300
milano@one-works.com
Arch. Leonardo Cavalli
Ordine degli Architetti di Milano n. 8156

Progetto architettonico :
dc DunnettCraven
Unit 512 Highgate Studios
53-79 Highgate Road, London NWS 1TL
T. +44 (0)20 7584 5000
info@dunnettcraven.com

Progetto impianti :
BRE engineering Srl
Via Michele Benvenuti, 20122 MILANO
T. +39 02 76003383 F. +39 02 76281666
bre@bre-engineering.it
Ing. Giampaolo Bocchi Resnais
Ordine degli Ingegneri di Milano n. A10466

Progetto paesaggistico :
LAND
Via Venezia 16, 20121 MILANO
T. +39 02 80981111 F. +39 02 80981130
mail@land.it

Titolo :
COLLEGAMENTO PARCO - SEZIONE

Rev.	Data	File	Oggetto	Dis.	Appr.

Elaborato N.

A11bis

Data :	settembre 2016	Scala :	1 : 200	File :	-
Cod. progetto :	141SP054	Redatto da :	MV	Approvato da :	MP

parco con sovrappasso