
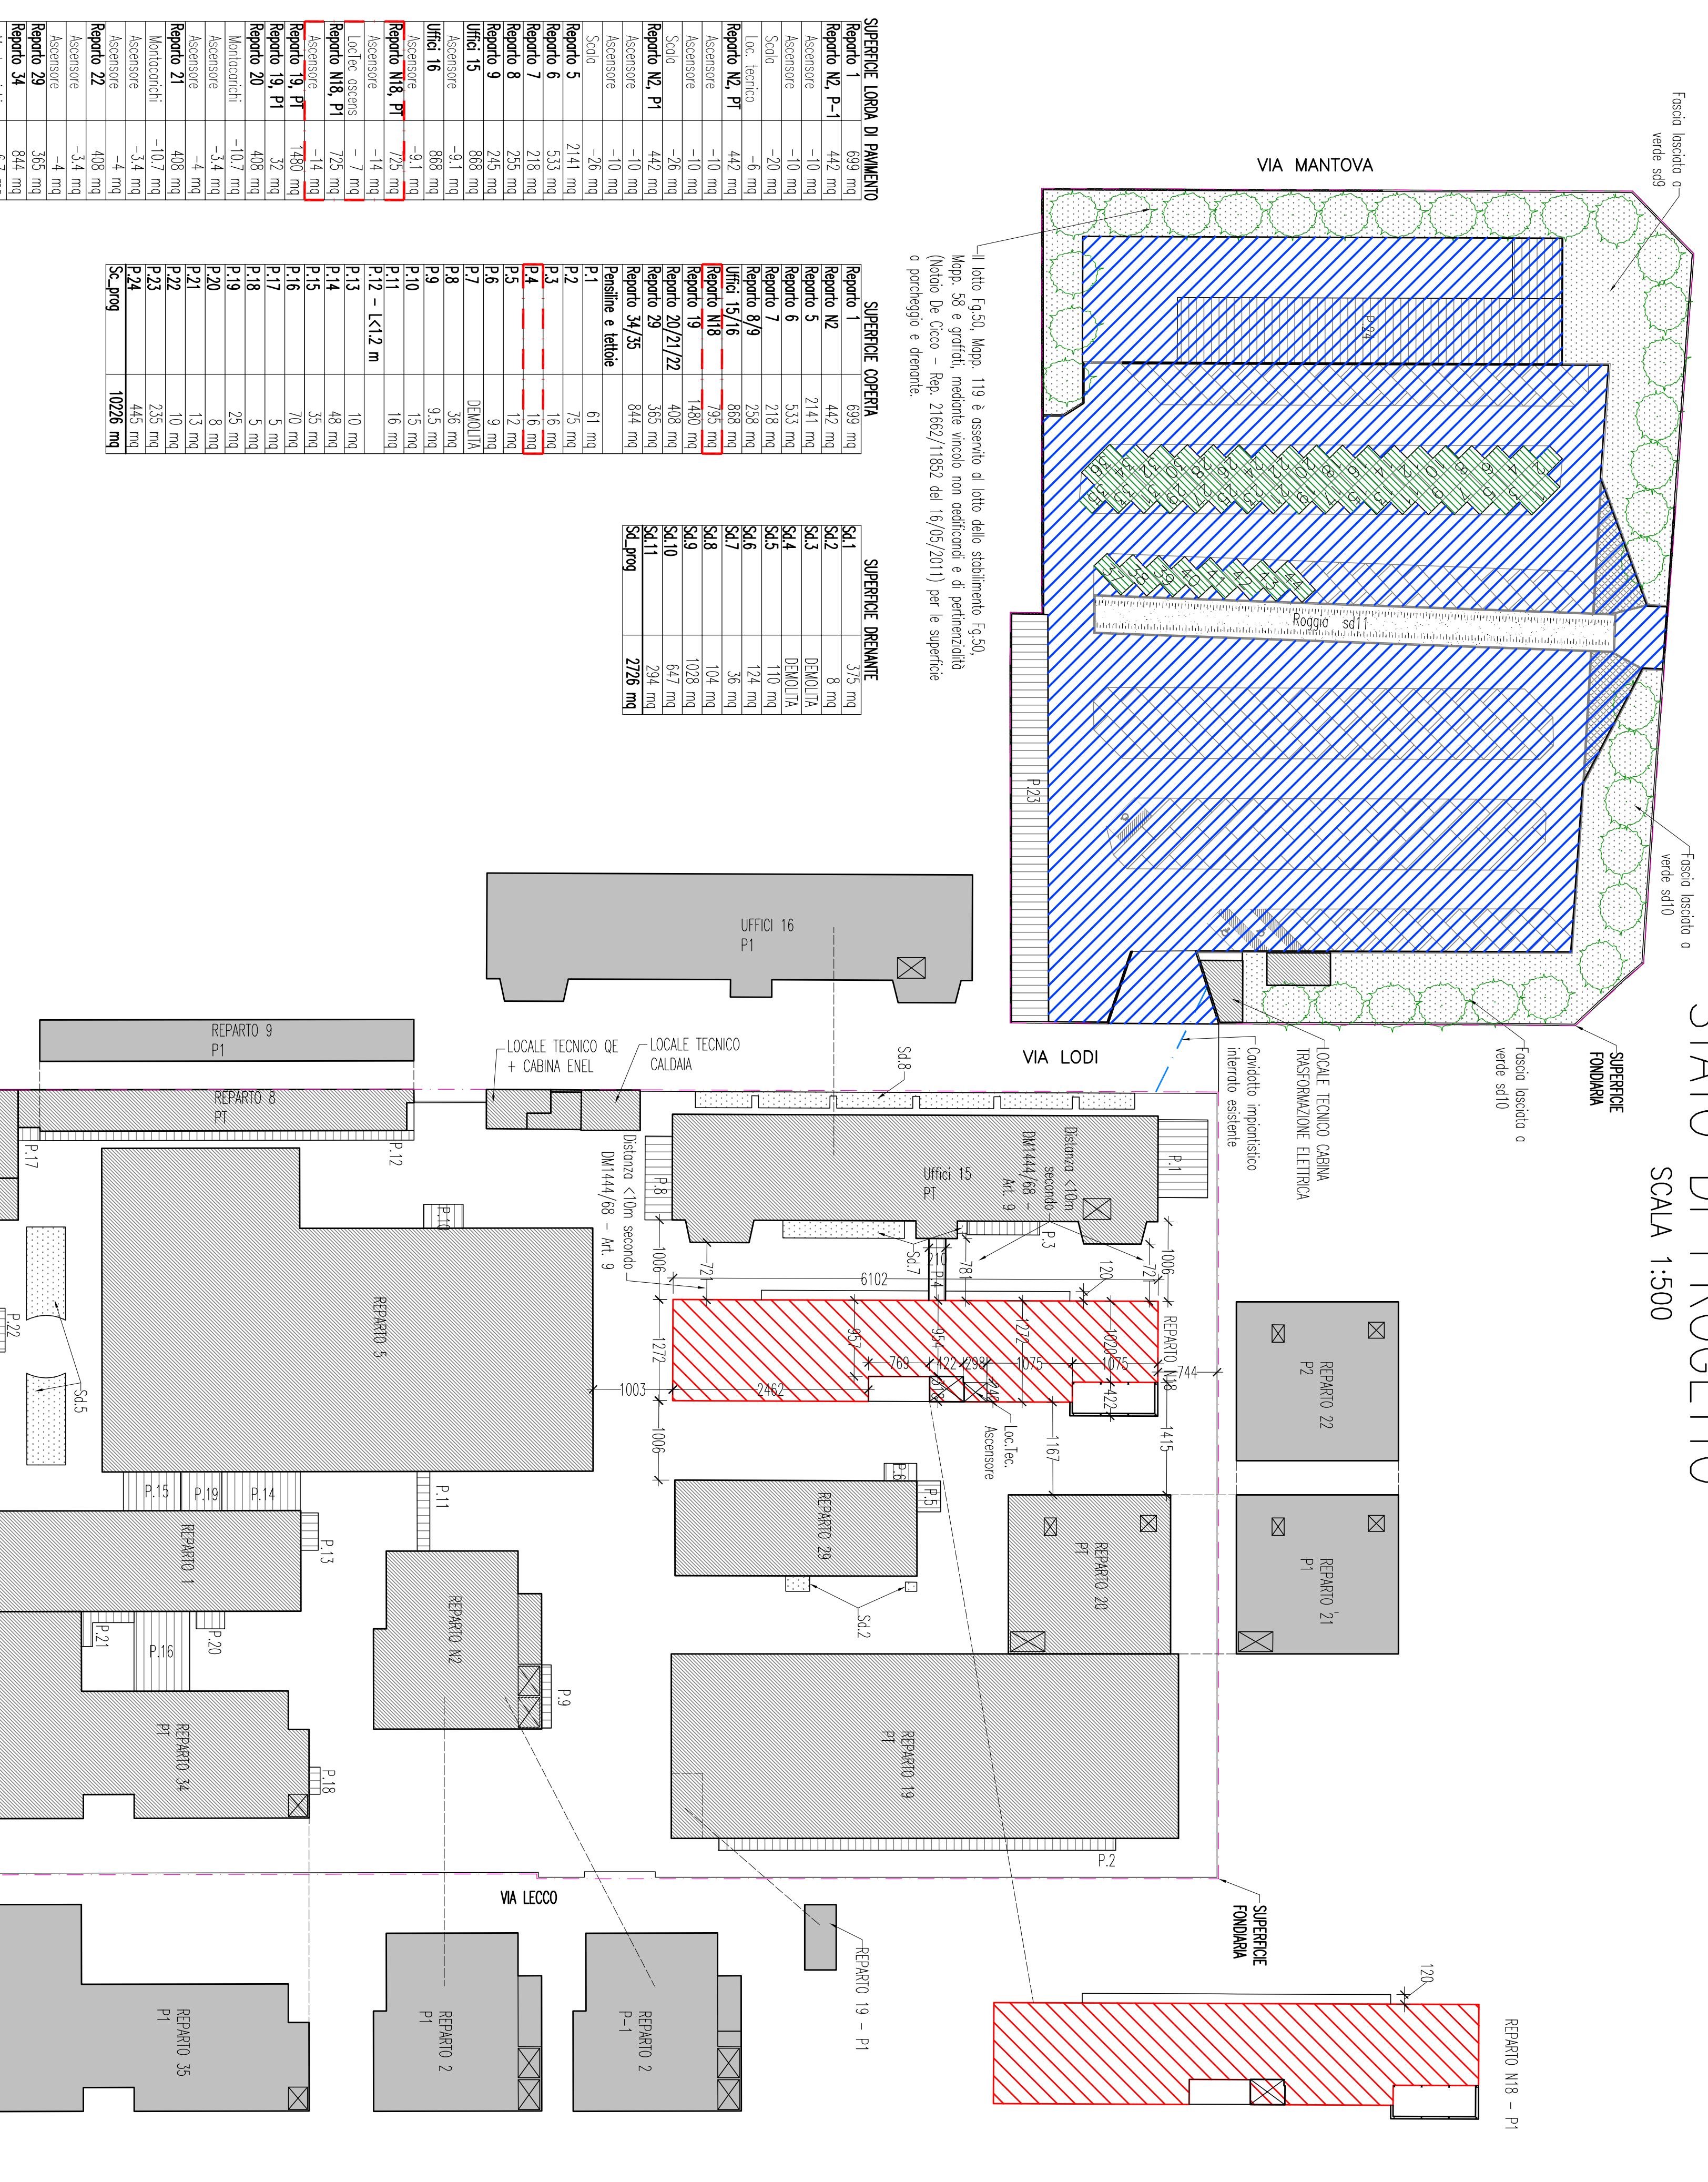


# STATO DI FATTO

SCALA 1:500

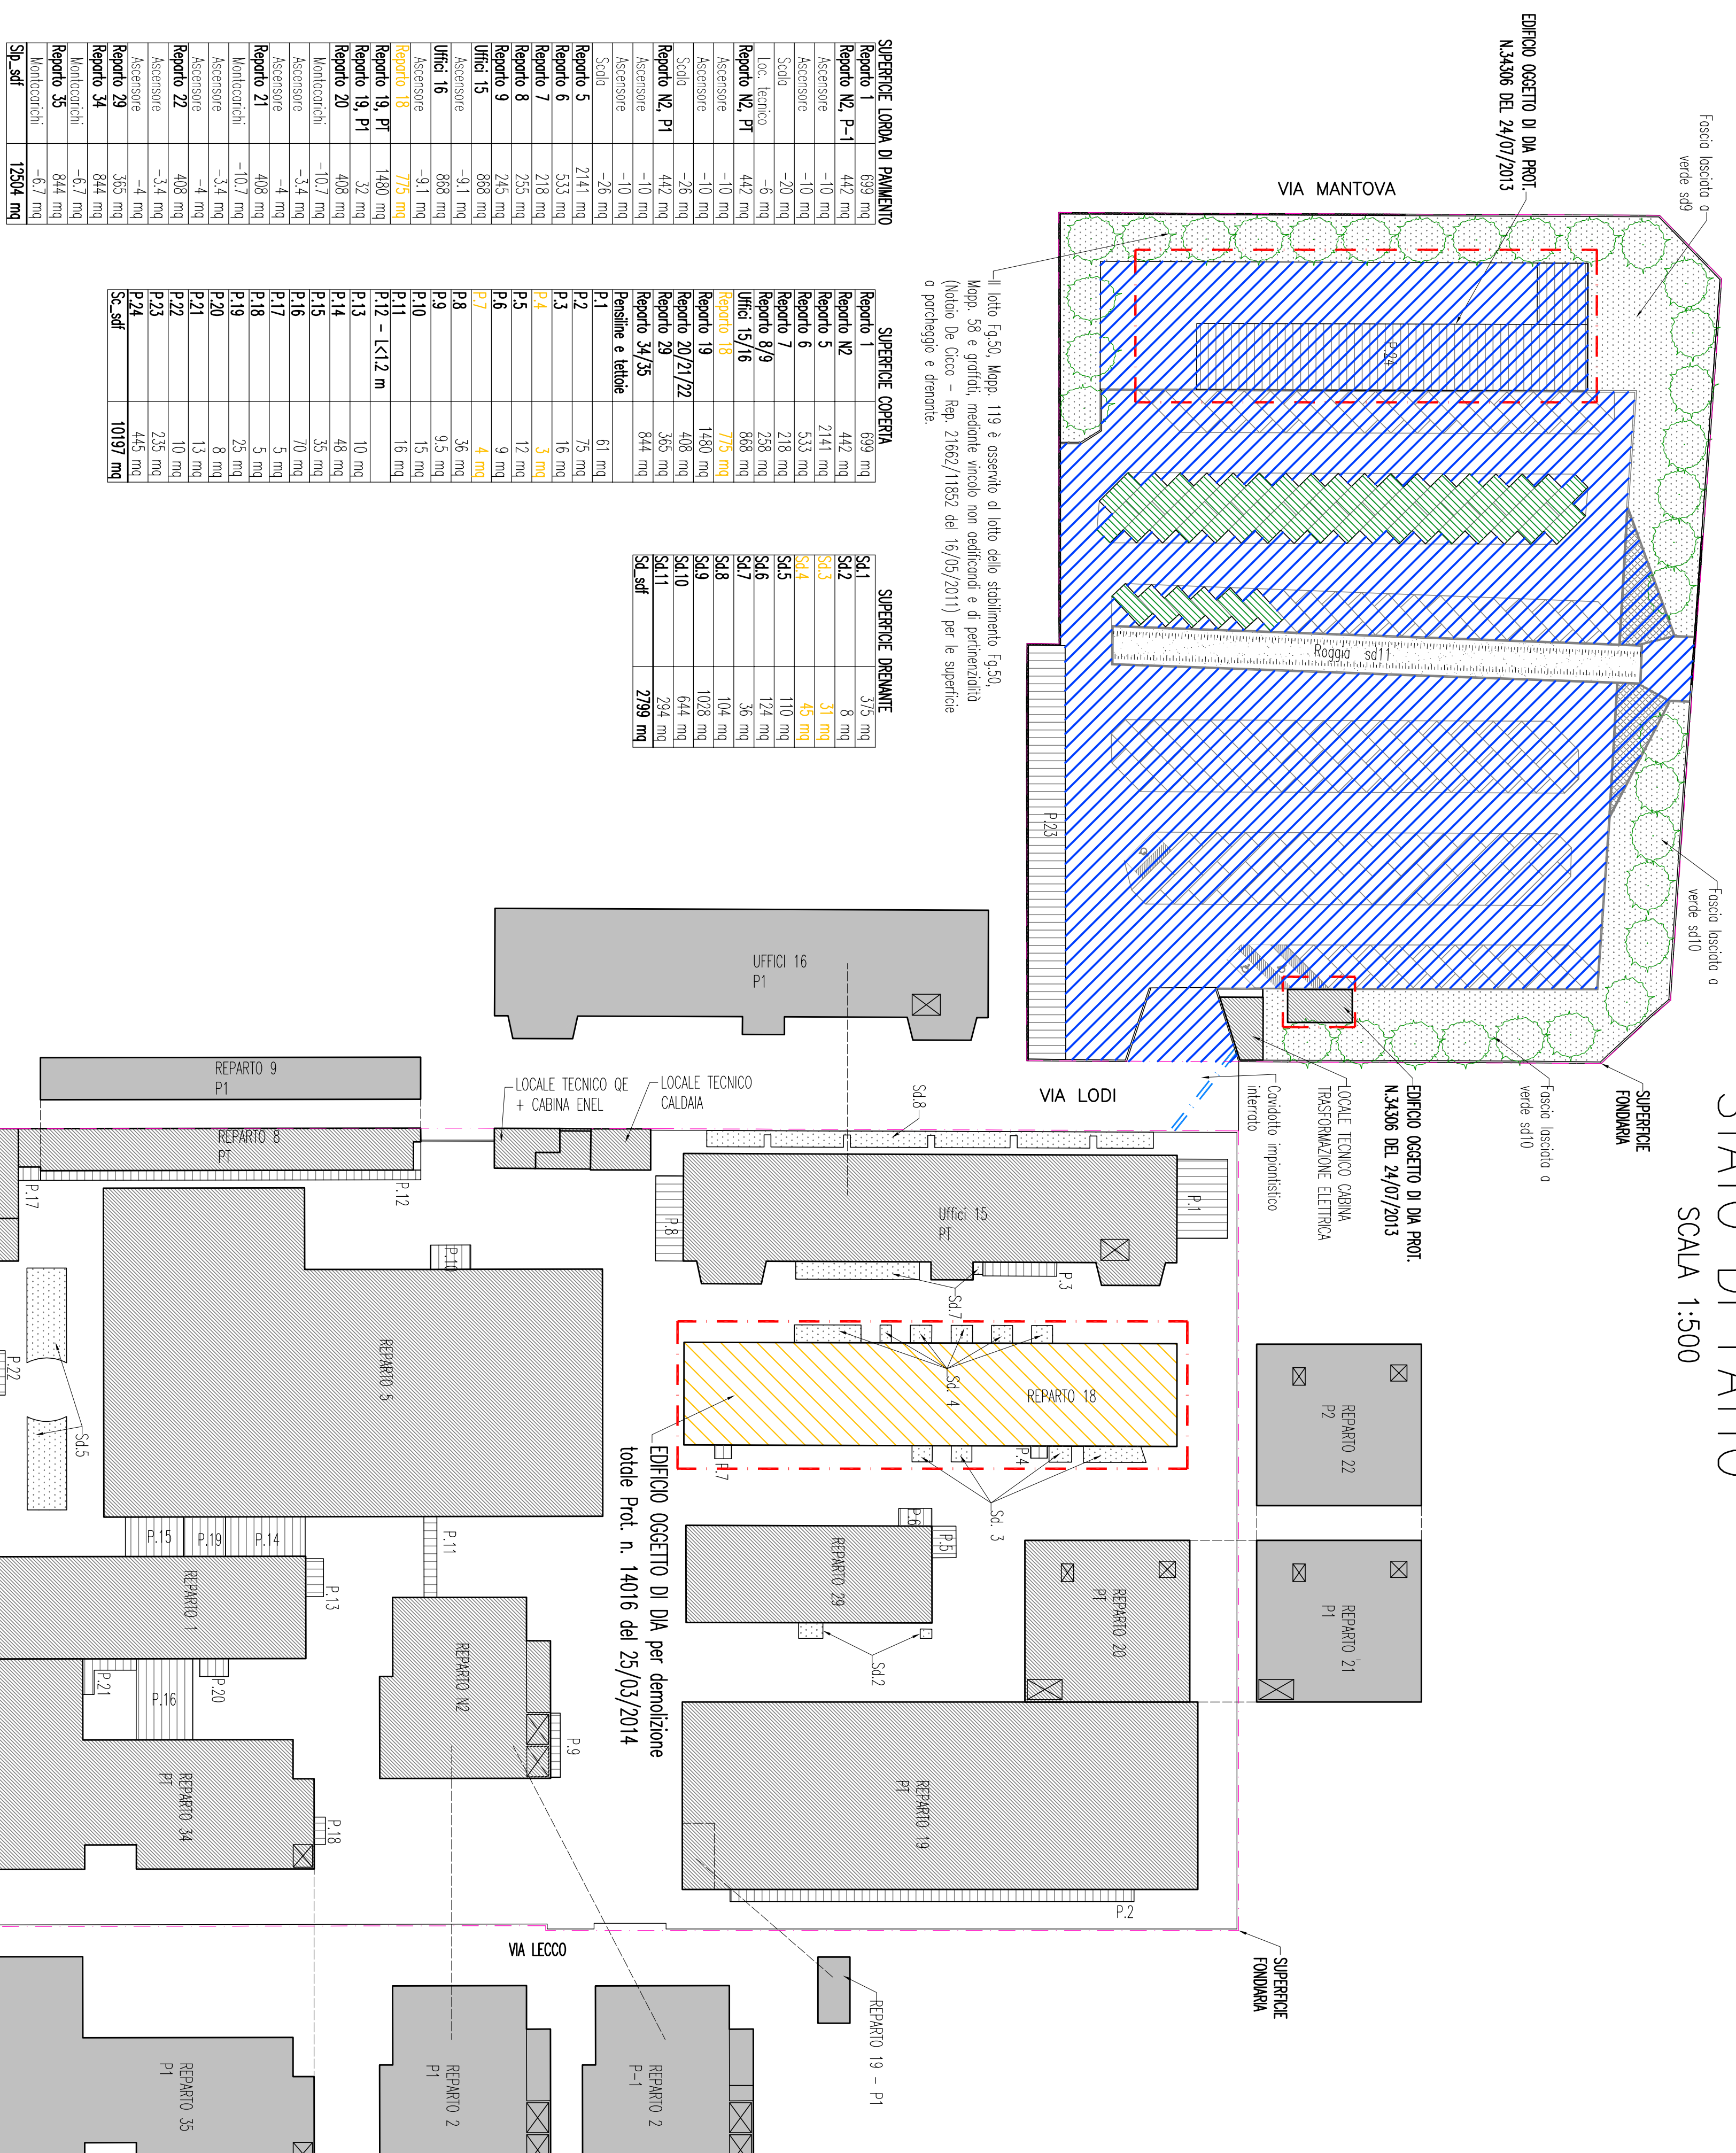












## ESTRATTO MAPPA CATASTALE

FOGLIO 50  
SCALA 1:2000

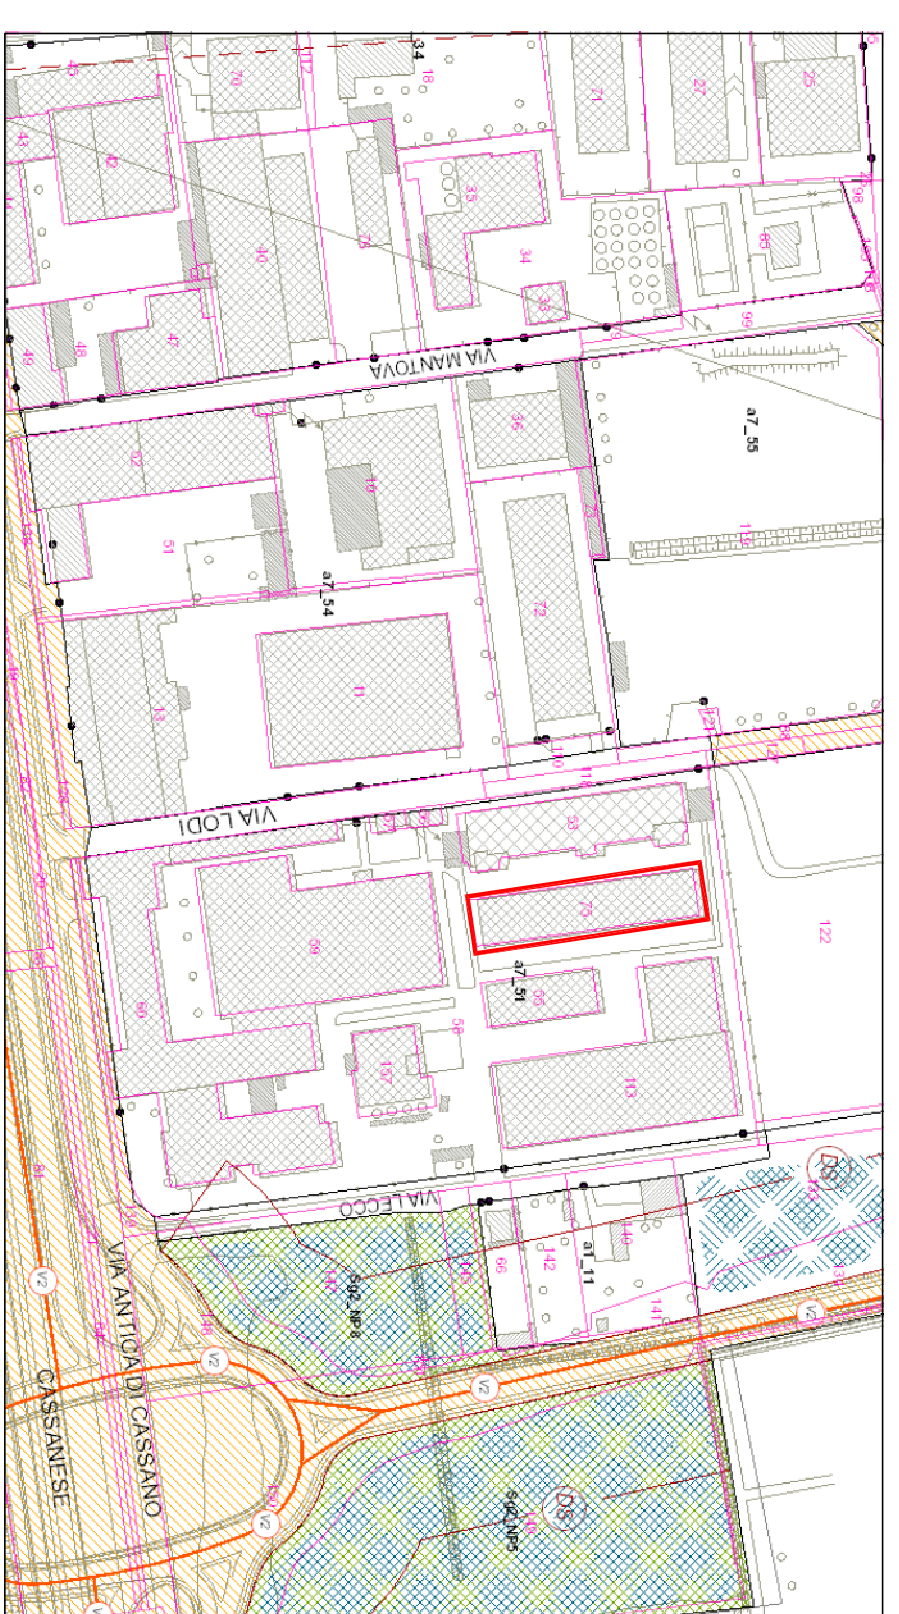

## ESTRATTO PGT

SCALA 1:2000

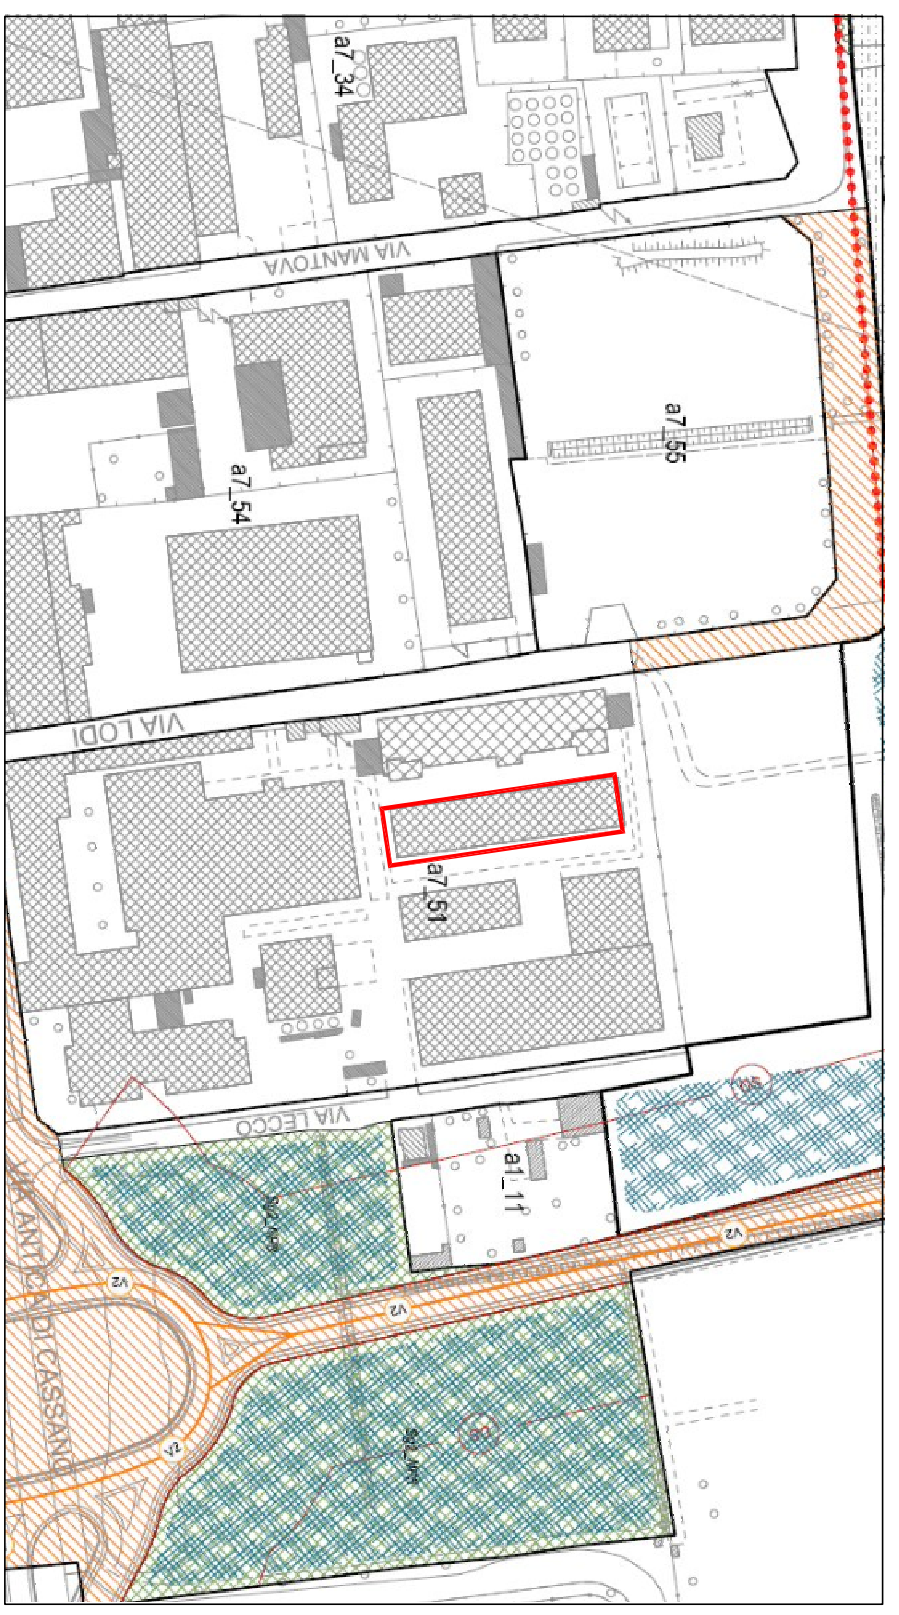




