




SEZIONE DI POSA TUBAZIONE IN PEAD E RIPRISTINO PAVIMENTAZIONE IN ASFALTO SU
EX S.S. PADANA SUPERIORE
scala 1:100

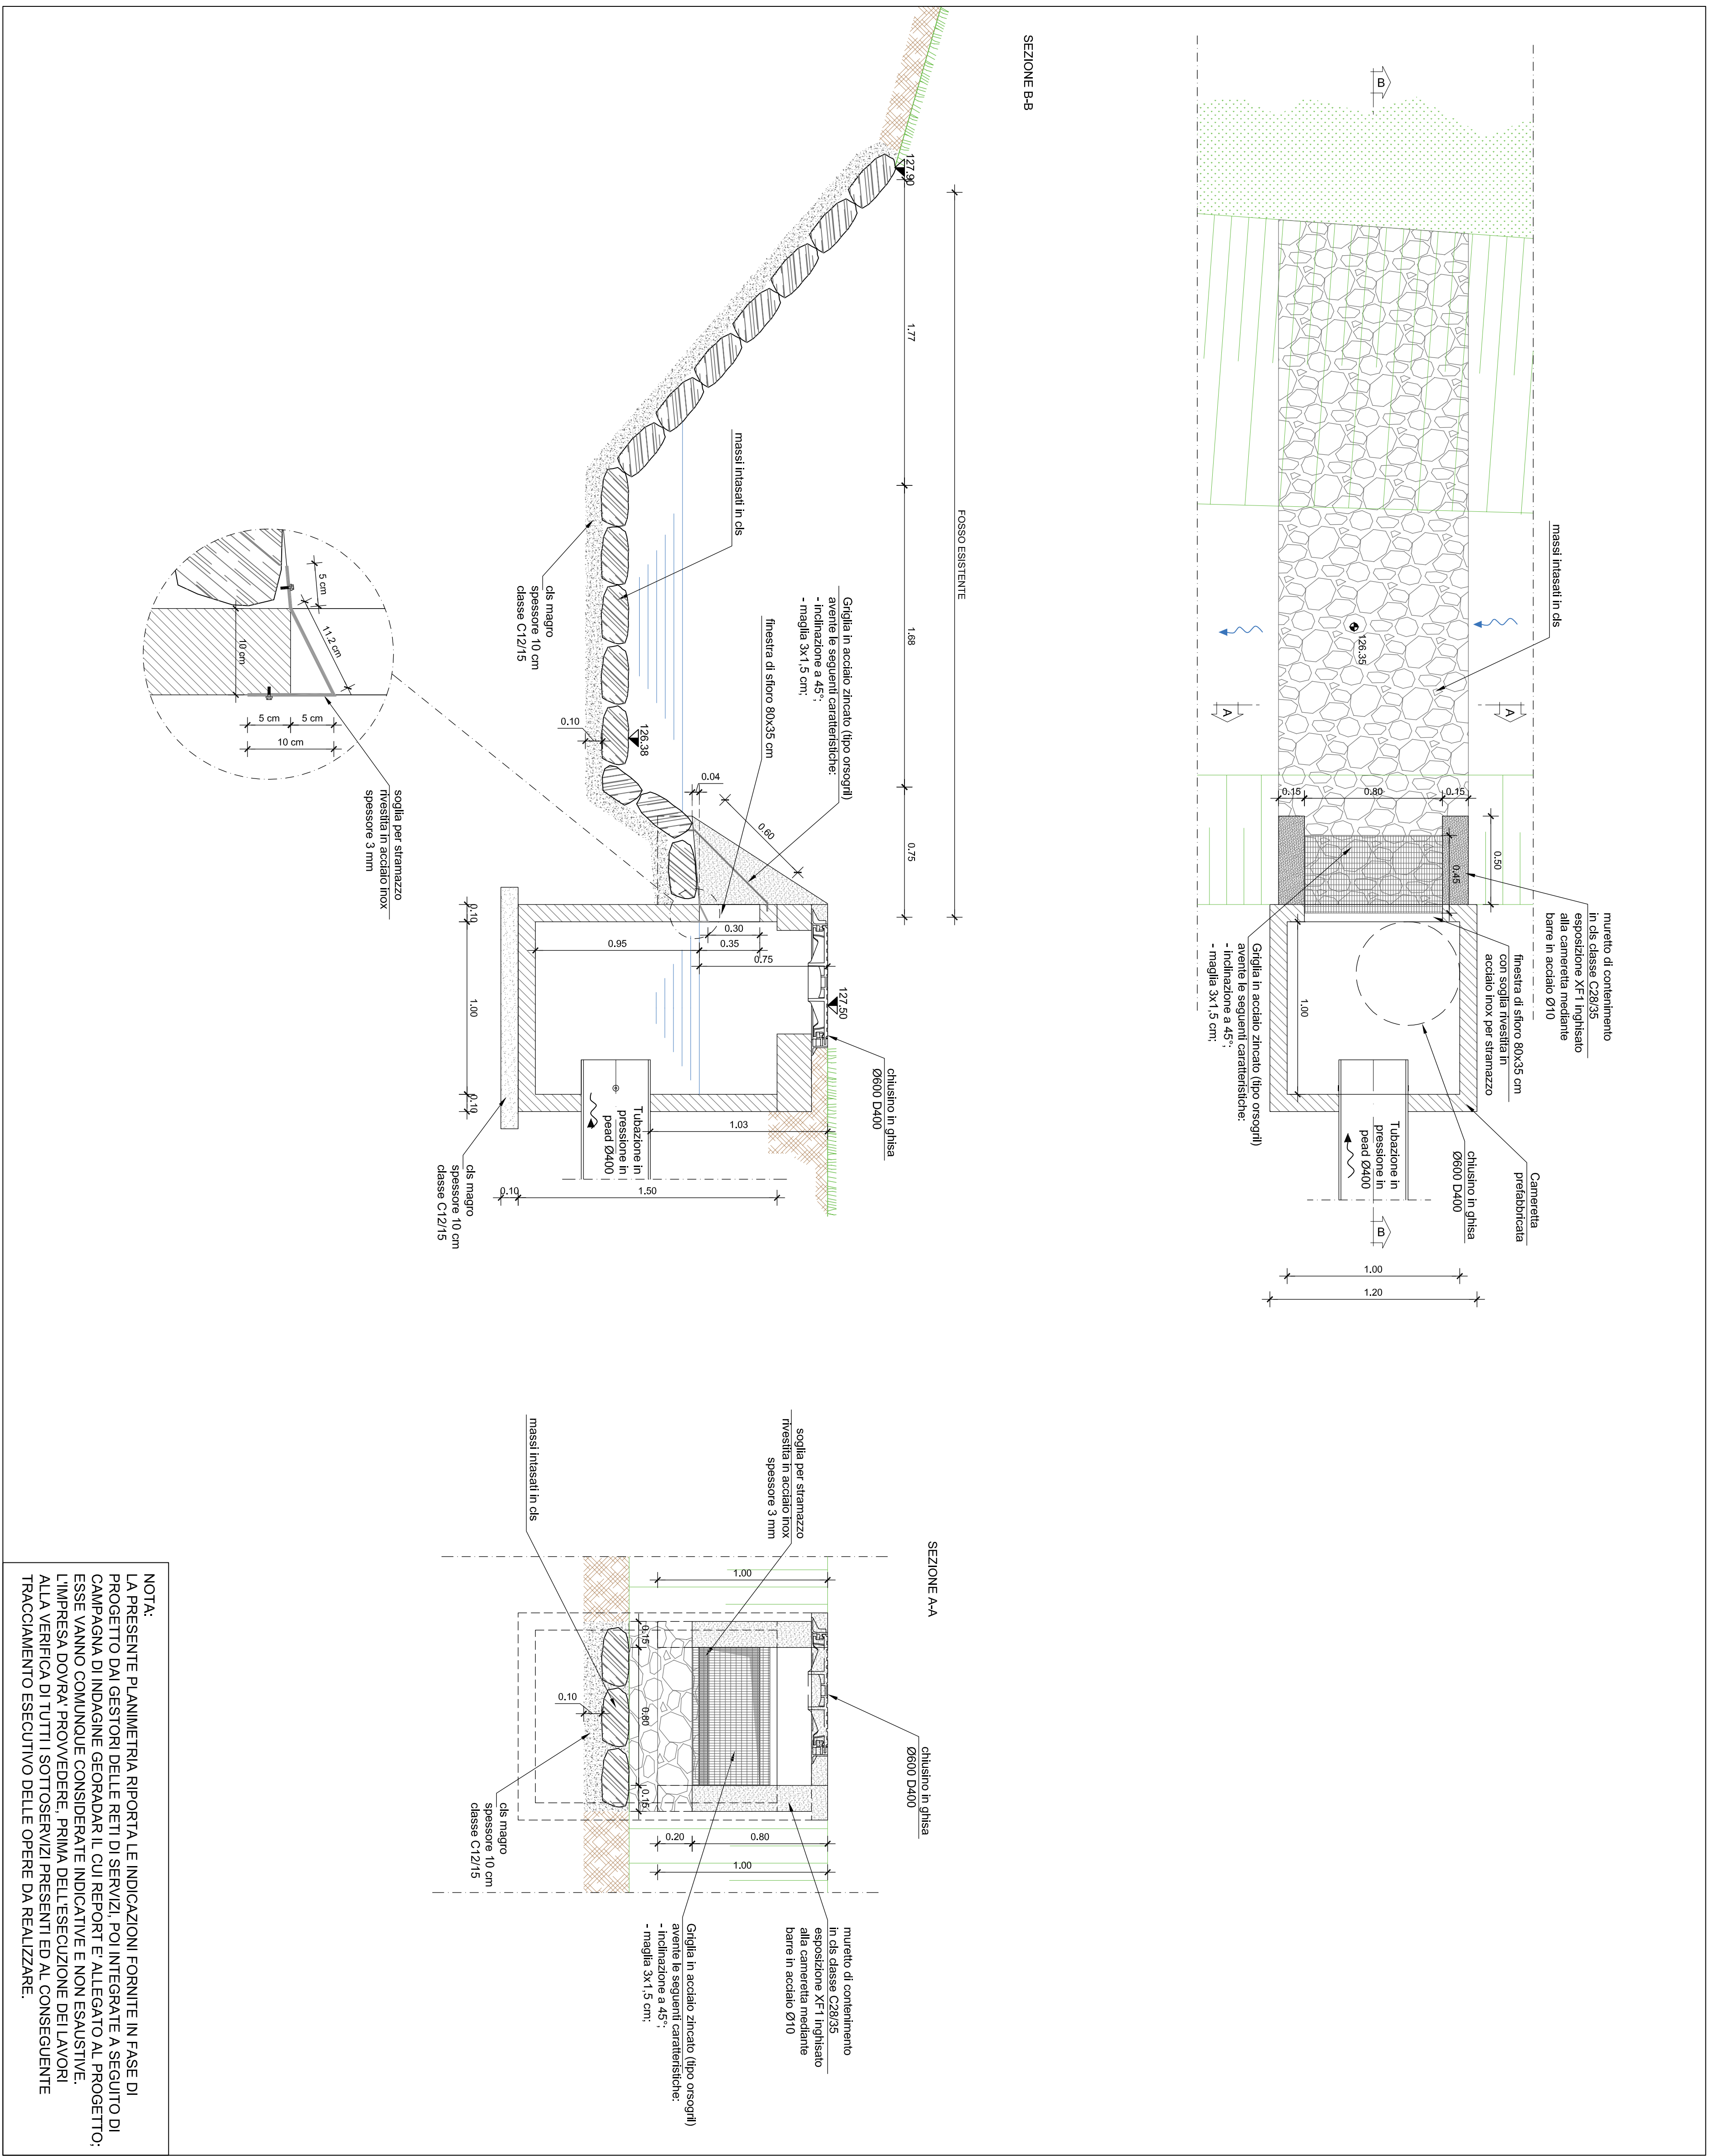