



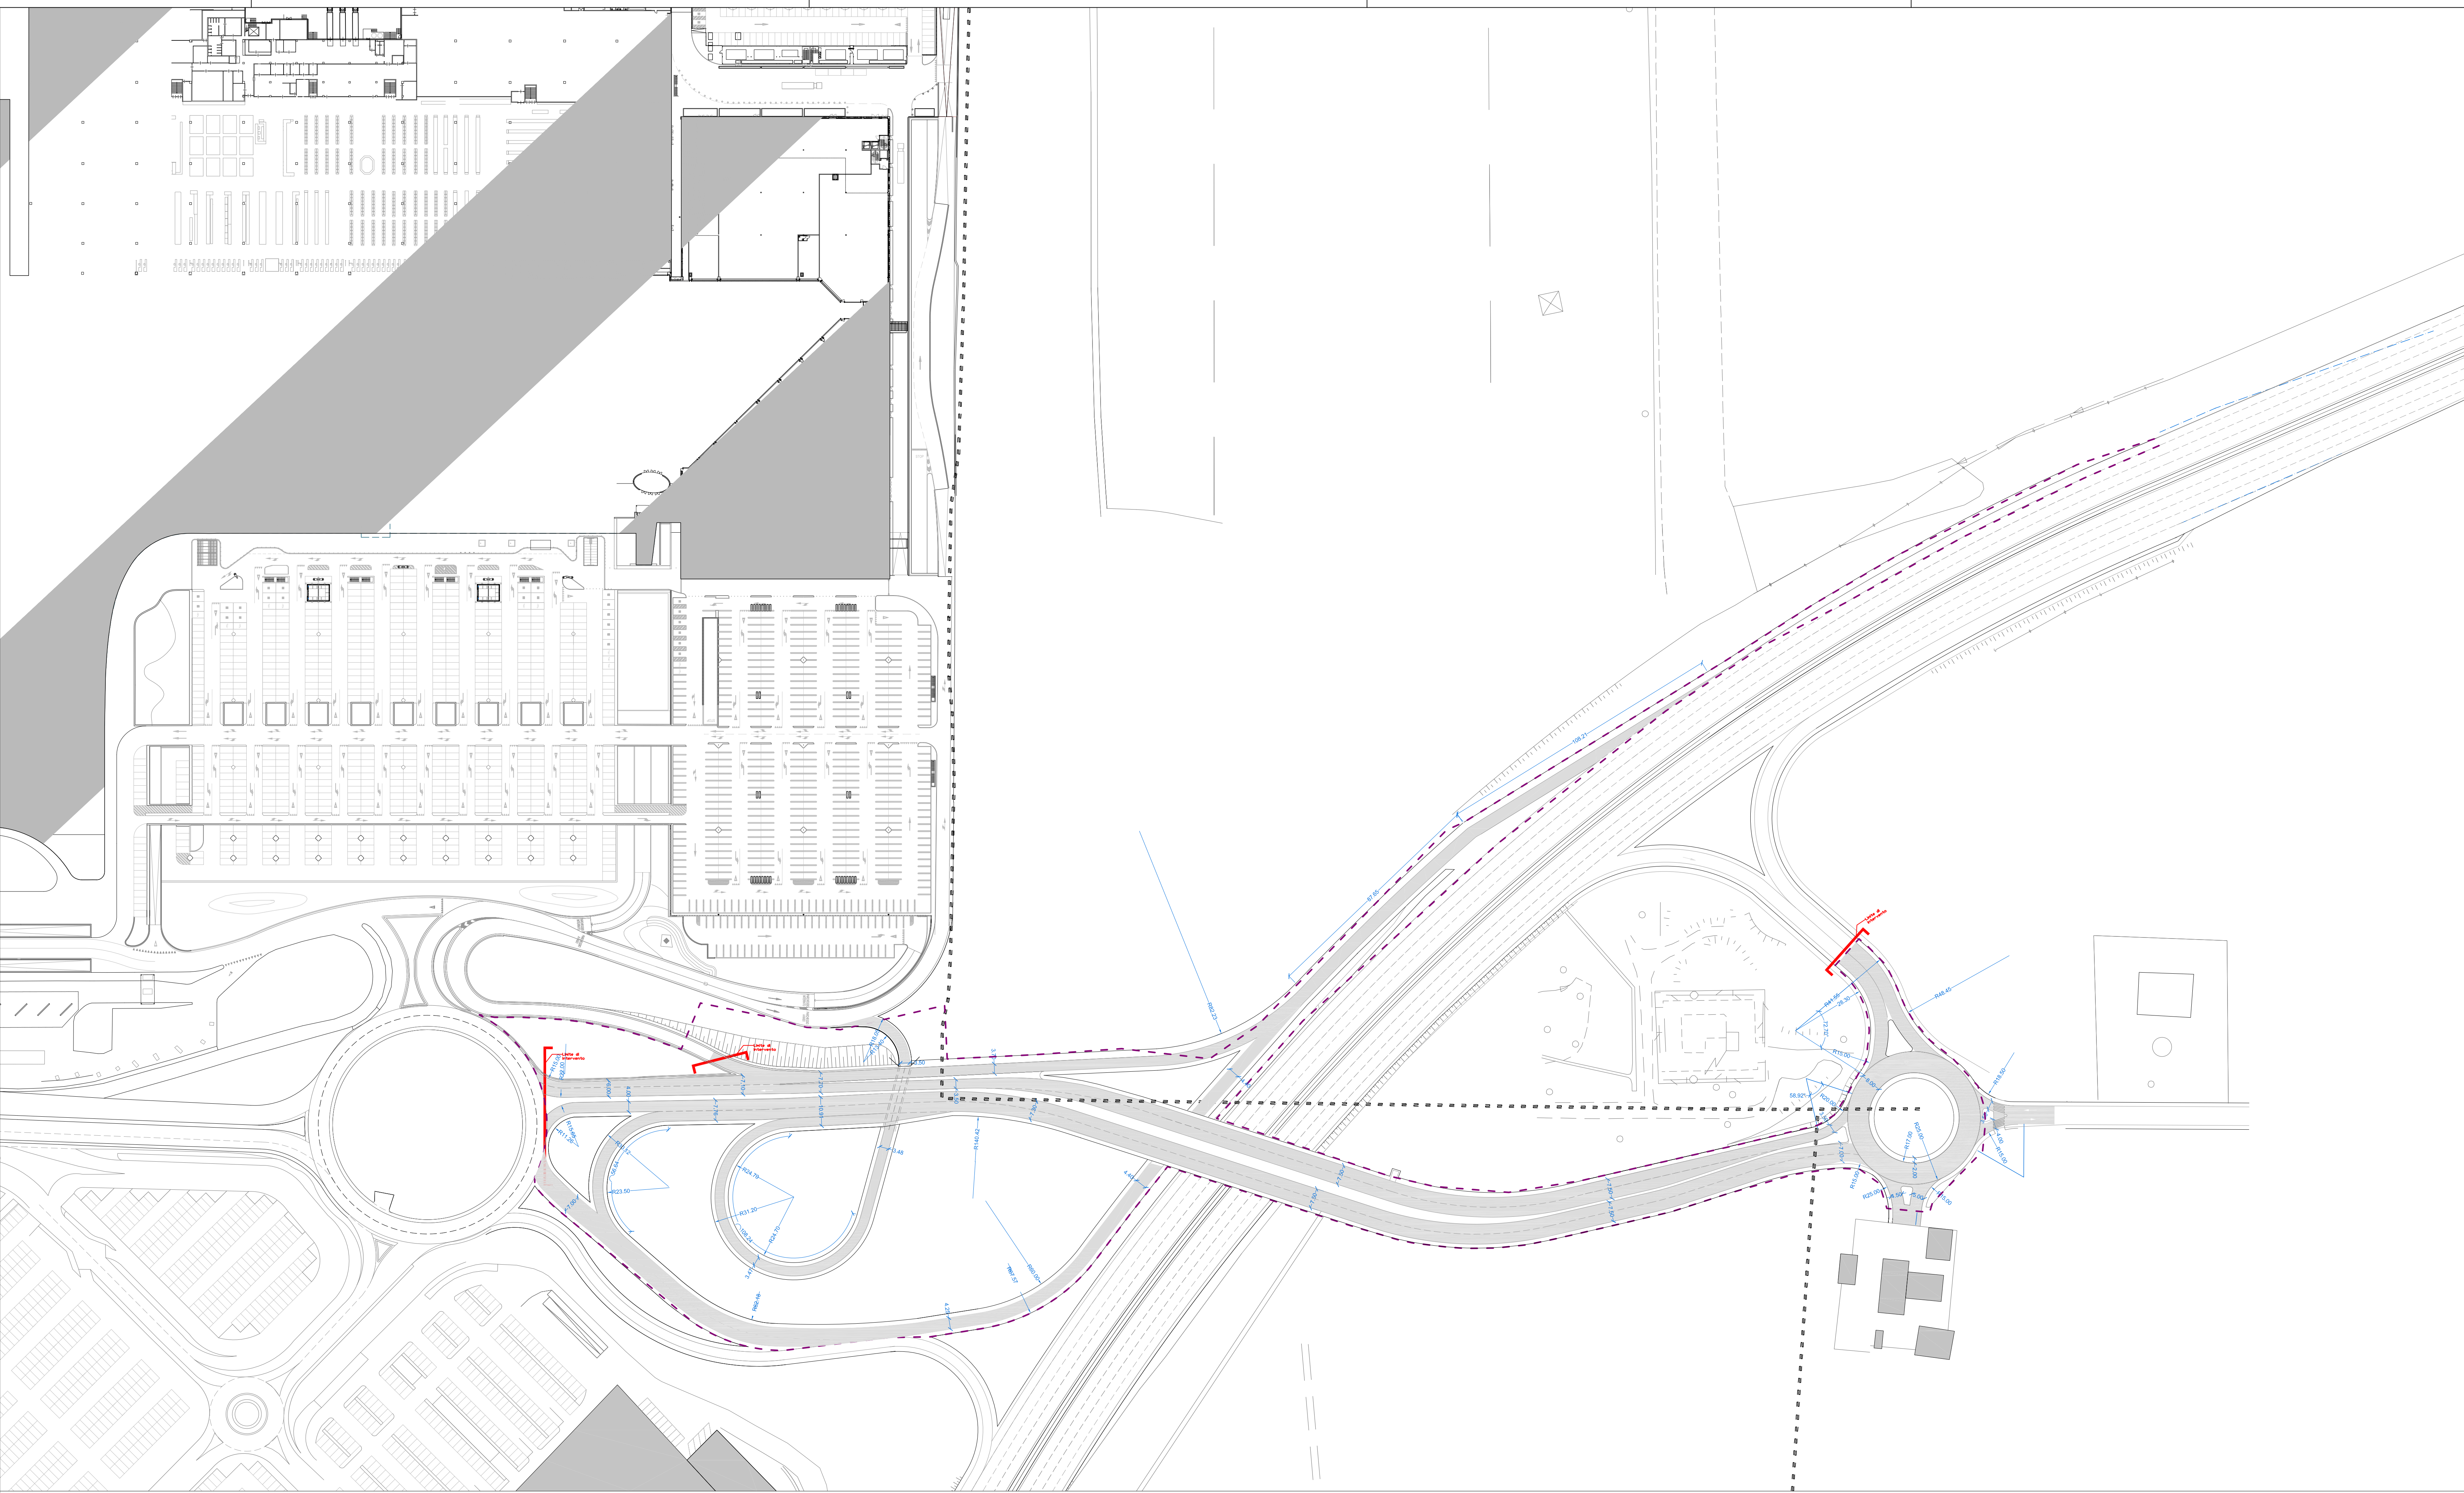

- Confini comunali
- - - - - Perimetro AdP
- Perimetro di proprietà ECP
- - - - - Perimetro aree esterne

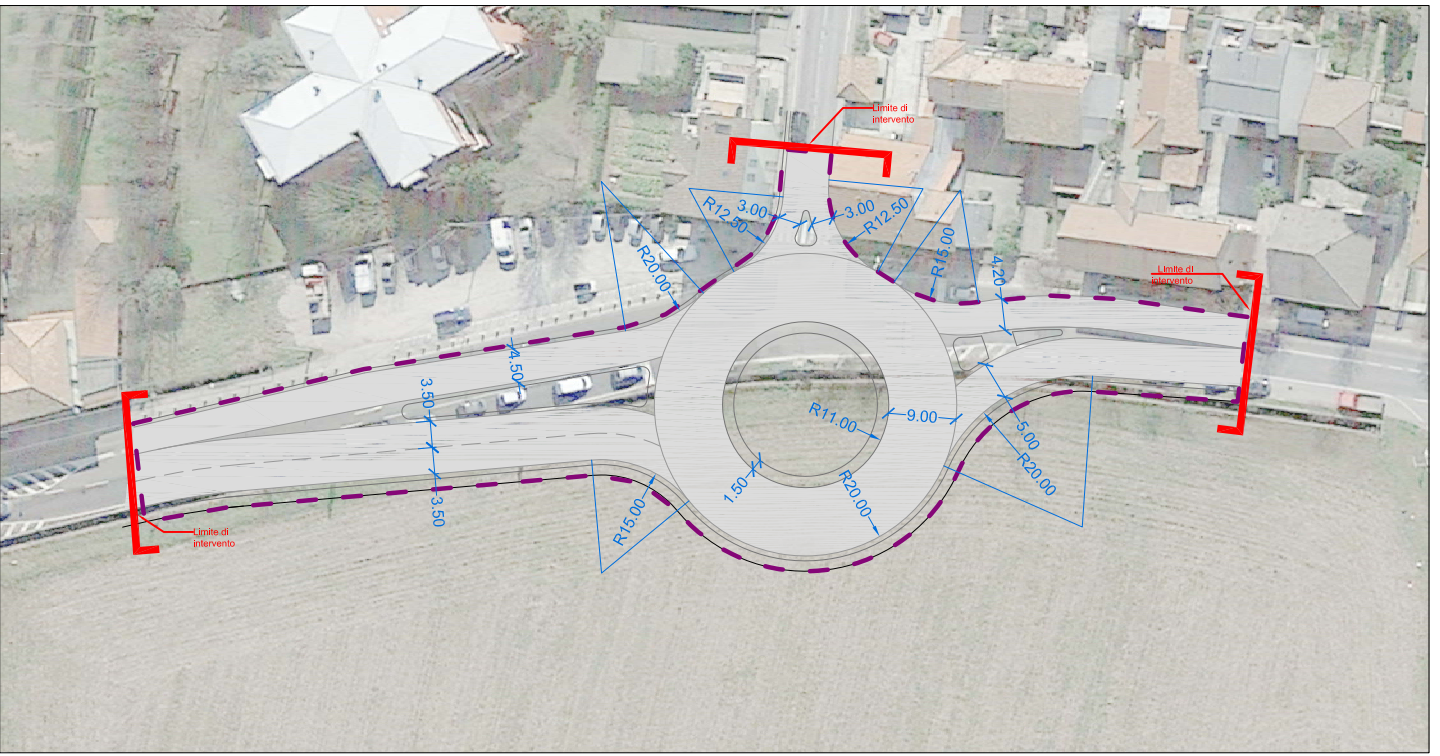

Planimetria rotatoria in Comune Brugherio
Incrocio via Increa - via dei Mille
Scala 1:1.000

È fatto obbligo durante le successive fasi progettuali di verificare l'esatta posizione delle reti tecnologiche con i responsabili delle Società di Gestione o/e Enti Fornitori dei sottoservizi. In particolare deve essere verificata la quota della linea elettrica presente.

È fatto obbligo durante le successive fasi progettuali di eseguire un rilievo topografico e altimetrico di dettaglio.

La progettazione potrà essere rivista in funzione di quanto sopra.

Proprietà :

Progettista :



Oggetto : ACCORDO DI PROGRAMMA
per la realizzazione di interventi di tipo
infrastrutturale e di razionalizzazione e
ampliamento di insediamento commerciale
nei Comuni di Carugate e di Cernusco sul Naviglio

Comittente : EUROCOMMERCIAL
SHOPPING CENTRES

Progetto architettonico e coordinamento :
ONEWORKS
Via Savio 11, 20121 MILANO
T +39 02 6591311 F +39 02 6591360
info@oneworks.com
Arch. Leonardo Cavalli
Ordine degli Architetti di Milano n. 8156

Progetto architettonico :
dc DunnettCraven
Unit 5/12 Highgate Studios
53-79 Highgate Road, London NWS 11L
T +44 (0)20 7346 8000
info@dunnettcraven.com

Progetto impianti :
BRE engineering Srl
Via Michele Servizi 6, 20122 MILANO
T +39 02 76003361 F +39 02 7621666
info@bre-engineering.it
Ing. Gianpiero Bizio-Restelli
Ordine degli Ingegneri di Milano n. A15966

Progetto paesaggistico :
LAND
Via Venezia 16, 20121 MILANO
T +39 02 8699111 F +39 02 8699130
info@landstudio.com

Titolo : PLANIMETRIA
DEI TRACCIAMENTI

Rev.	Data	File	Oggetto	Dis.	Appr.

Elaborato N. **IN03**

Data : settembre 2016	Cod. progetto : 14ISP054	Scala : 1 : 1000	Redatto da : GM	File : -	Approvato da : GS
--------------------------	-----------------------------	---------------------	--------------------	-------------	----------------------

[parco con sovrappasso]