

COMUNE DI CERNUSCO SUL NAVIGLIO

PIANO ATTUATIVO

Campo della Modificazione M2_1

Via Pasubio

Allegato M

RILIEVO STRUMENTALE ASSEVERATO

AREE ESTERNE IN CESSIONE

APRILE 2017

DICHIARAZIONE

Il sottoscritto Giorgio Geom. Magni con studio in Cernusco sul Naviglio in p.zza Giuliani, 4, iscritto all'Albo dei Geometri e Geometri Laureati provincia di Milano al N° 10758 è stato incaricato dalla Soc. Nuova Flor Immobiliare E.R.L. con sede in Gorgonzola codice fiscale 03591800960 di effettuare il rilievo topografico sul terreno sito in Cernusco sul Naviglio contraddistinti al foglio 36 particella 101.

Le operazioni di rilievo si sono svolte nel mese di Aprile 2017 ed il metodo utilizzato è stato di tipo celerimetrico con poligonale aperta iperdeterminata a più stazioni con strumentazione Nikon NPR 332.

A seguito del rilievo il sottoscritto Giorgio geom. Magni.

ASSEVERA

- di aver eseguito il rilievo strumentale quotato delle aree citate secondo le norme della buona tecnica topografica, finalizzato alla dimostrazione del calcolo dei parametri edilizi prodotti dagli indici previste dal PRG, che costituirà l'unica base valida per il calcolo dei suddetti parametri, secondo i dettami del punto 8.3 , delle disposizioni comunali del PGT del Comune di Cernusco sul Naviglio;
- che la superficie rilevata risulta pari a **mq. 3.240** come indicato sulla tavola n° 01 allegata;
- mentre la superficie catastale delle aree al Catasto terreno del Comune di Cernusco sul Naviglio come da visura A.E. Ufficio Provinciale di Milano Territorio è pari ad un totale di mq. 3.245,00.
- la conformità dello stato di fatto al rilievo effettuato.



Il fede

Cernusco S/N 20/04/2017

Allegati: in unica copia, schema del Rilievo



SCHEMA DEL RILIEVO

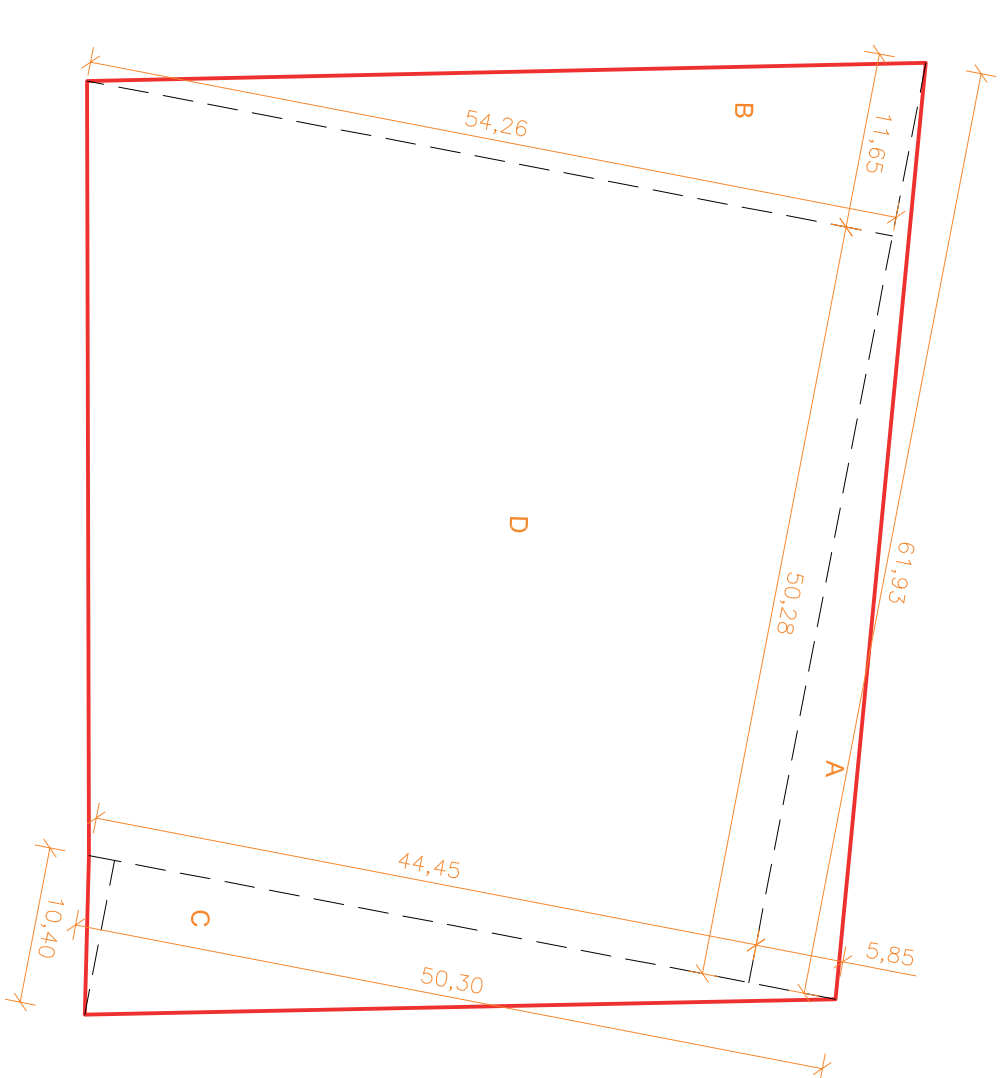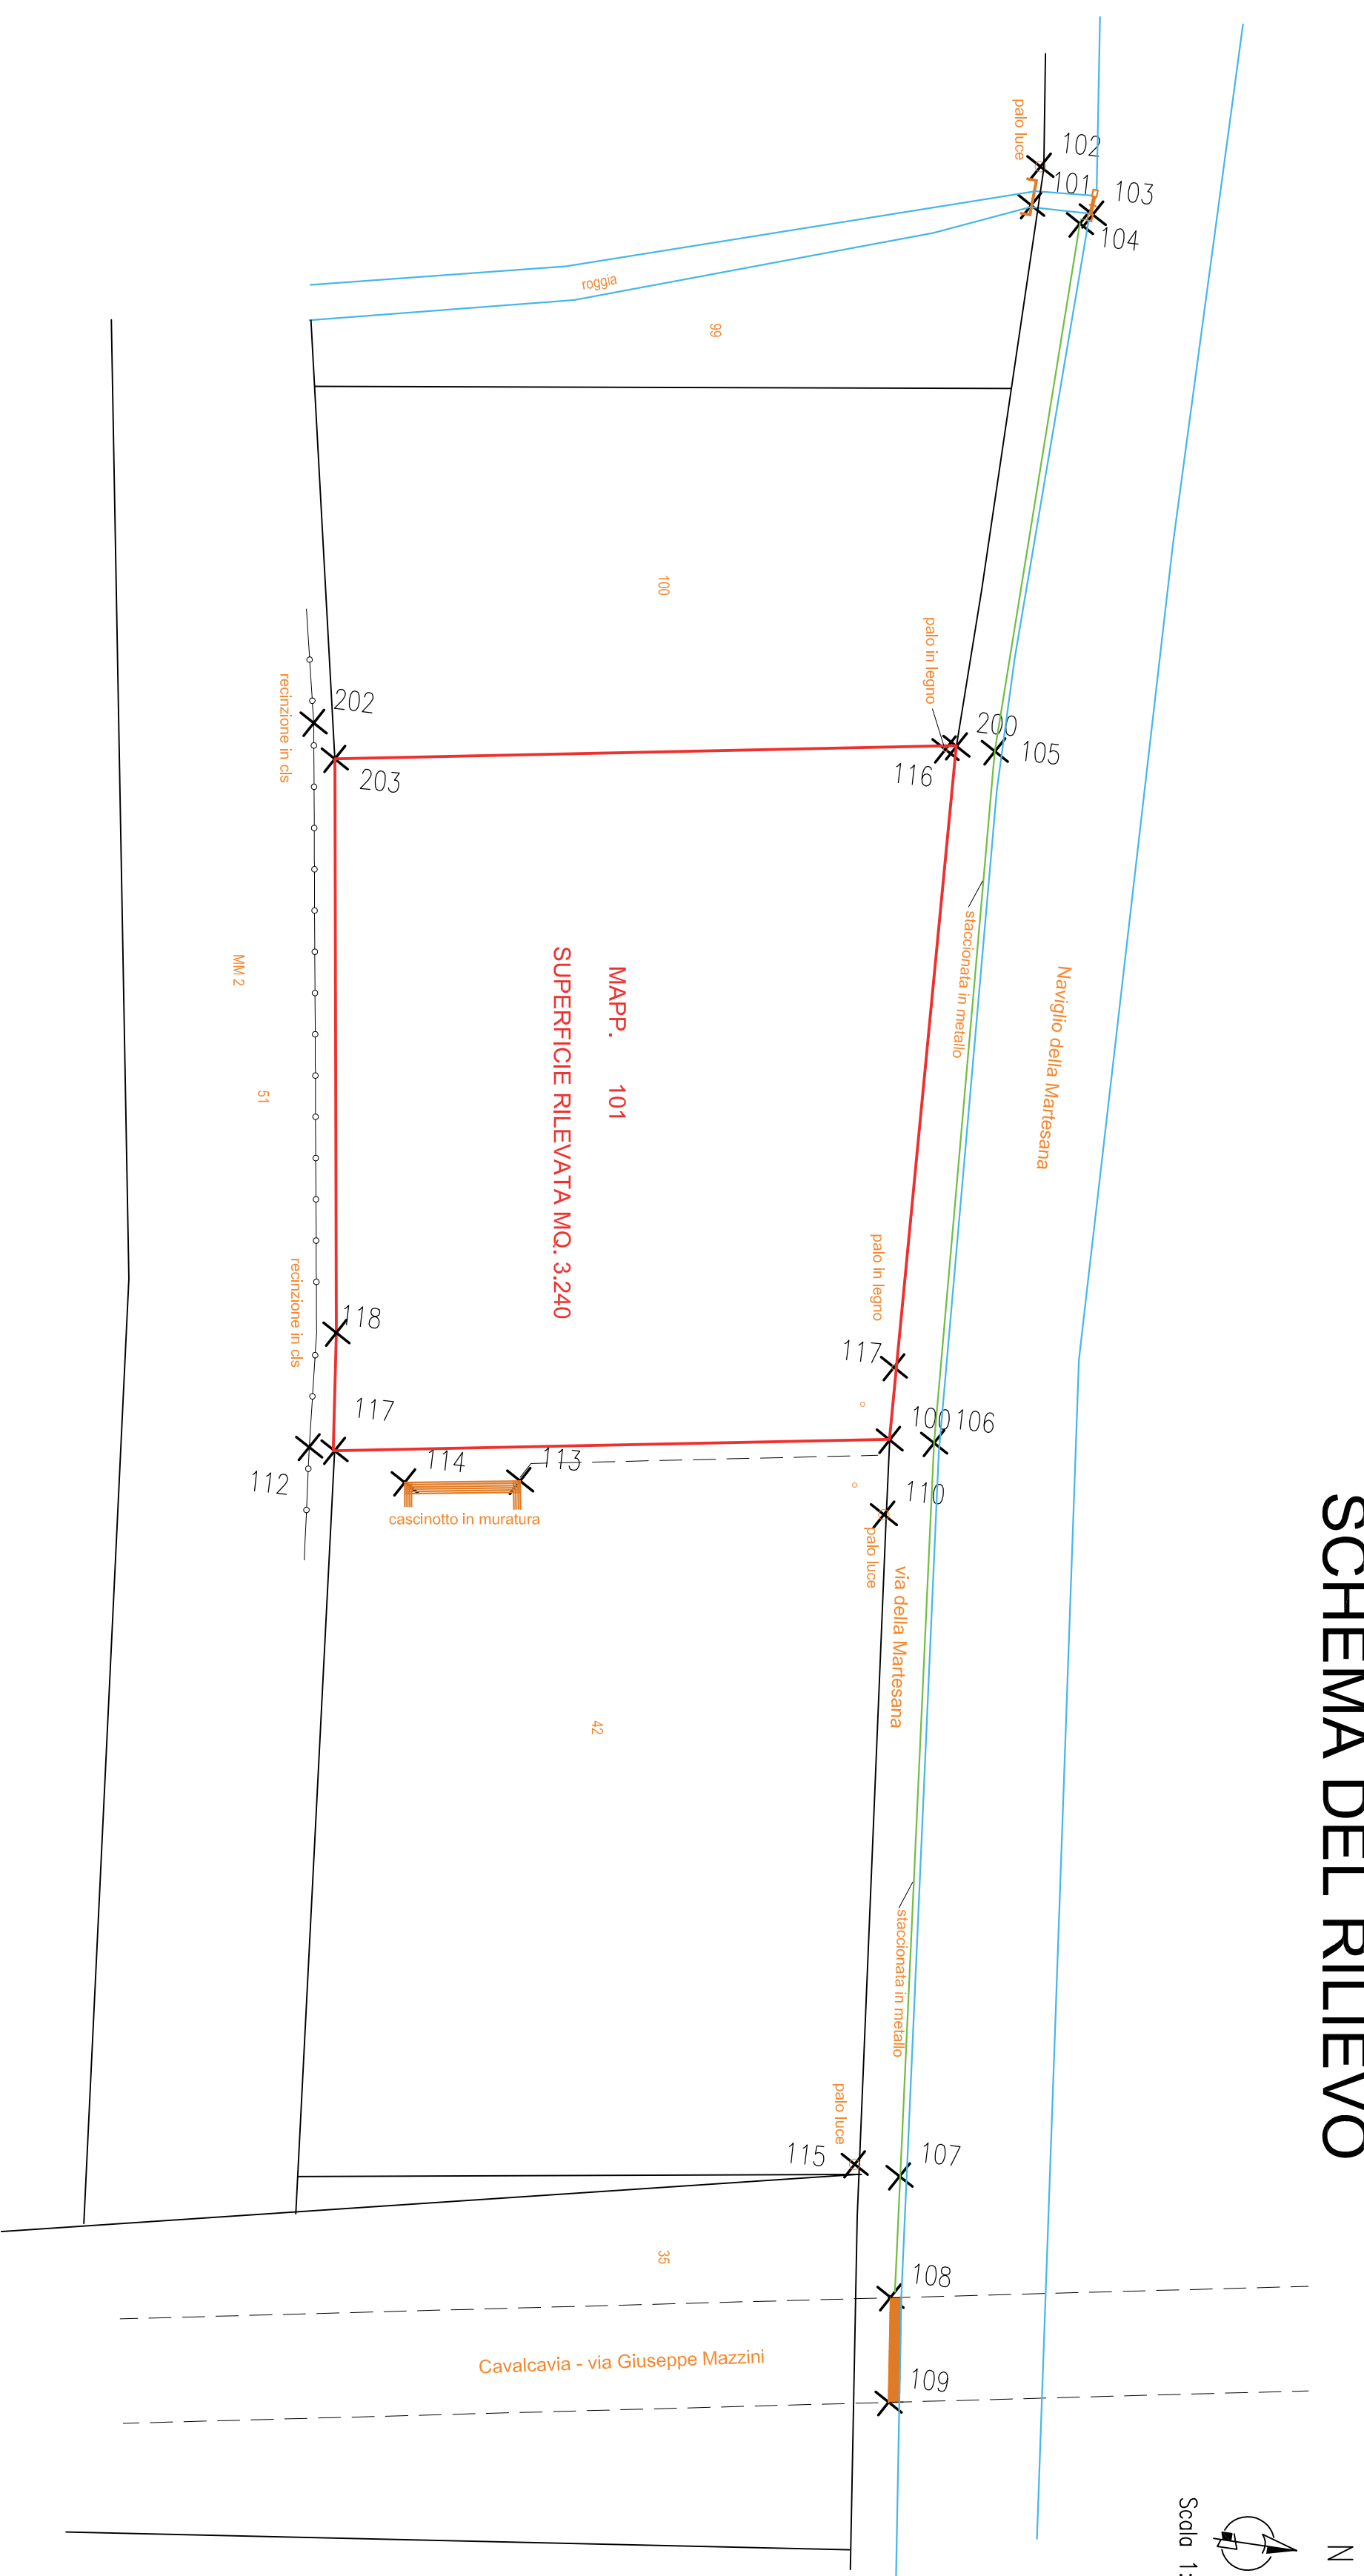

	Base	Altezza	superficie MQ
A	61,93	5,85 / 2 =	181,15
B	54,26	11,65 / 2 =	316,06
C	50,30	10,4 / 2 =	261,56
D	(54,26+44,45) x 50,28/2 =		2.481,32
			3.240,09

COMUNE DI CERNUSCO S/N

(Provincia di Milano)

tav. n° 01
RILIEVO STRUMENTALE
AREA DI INTERVENTO
 Foglio 36 Particella: 101

scala 1:500

il tecnico **Geom. Magni Giorgio**

la Proprietà **Soc. Nuova Flor Immobiliare s.r.l.**
 con sede in Gorgonzola (MI)

data : 20/04/2017