


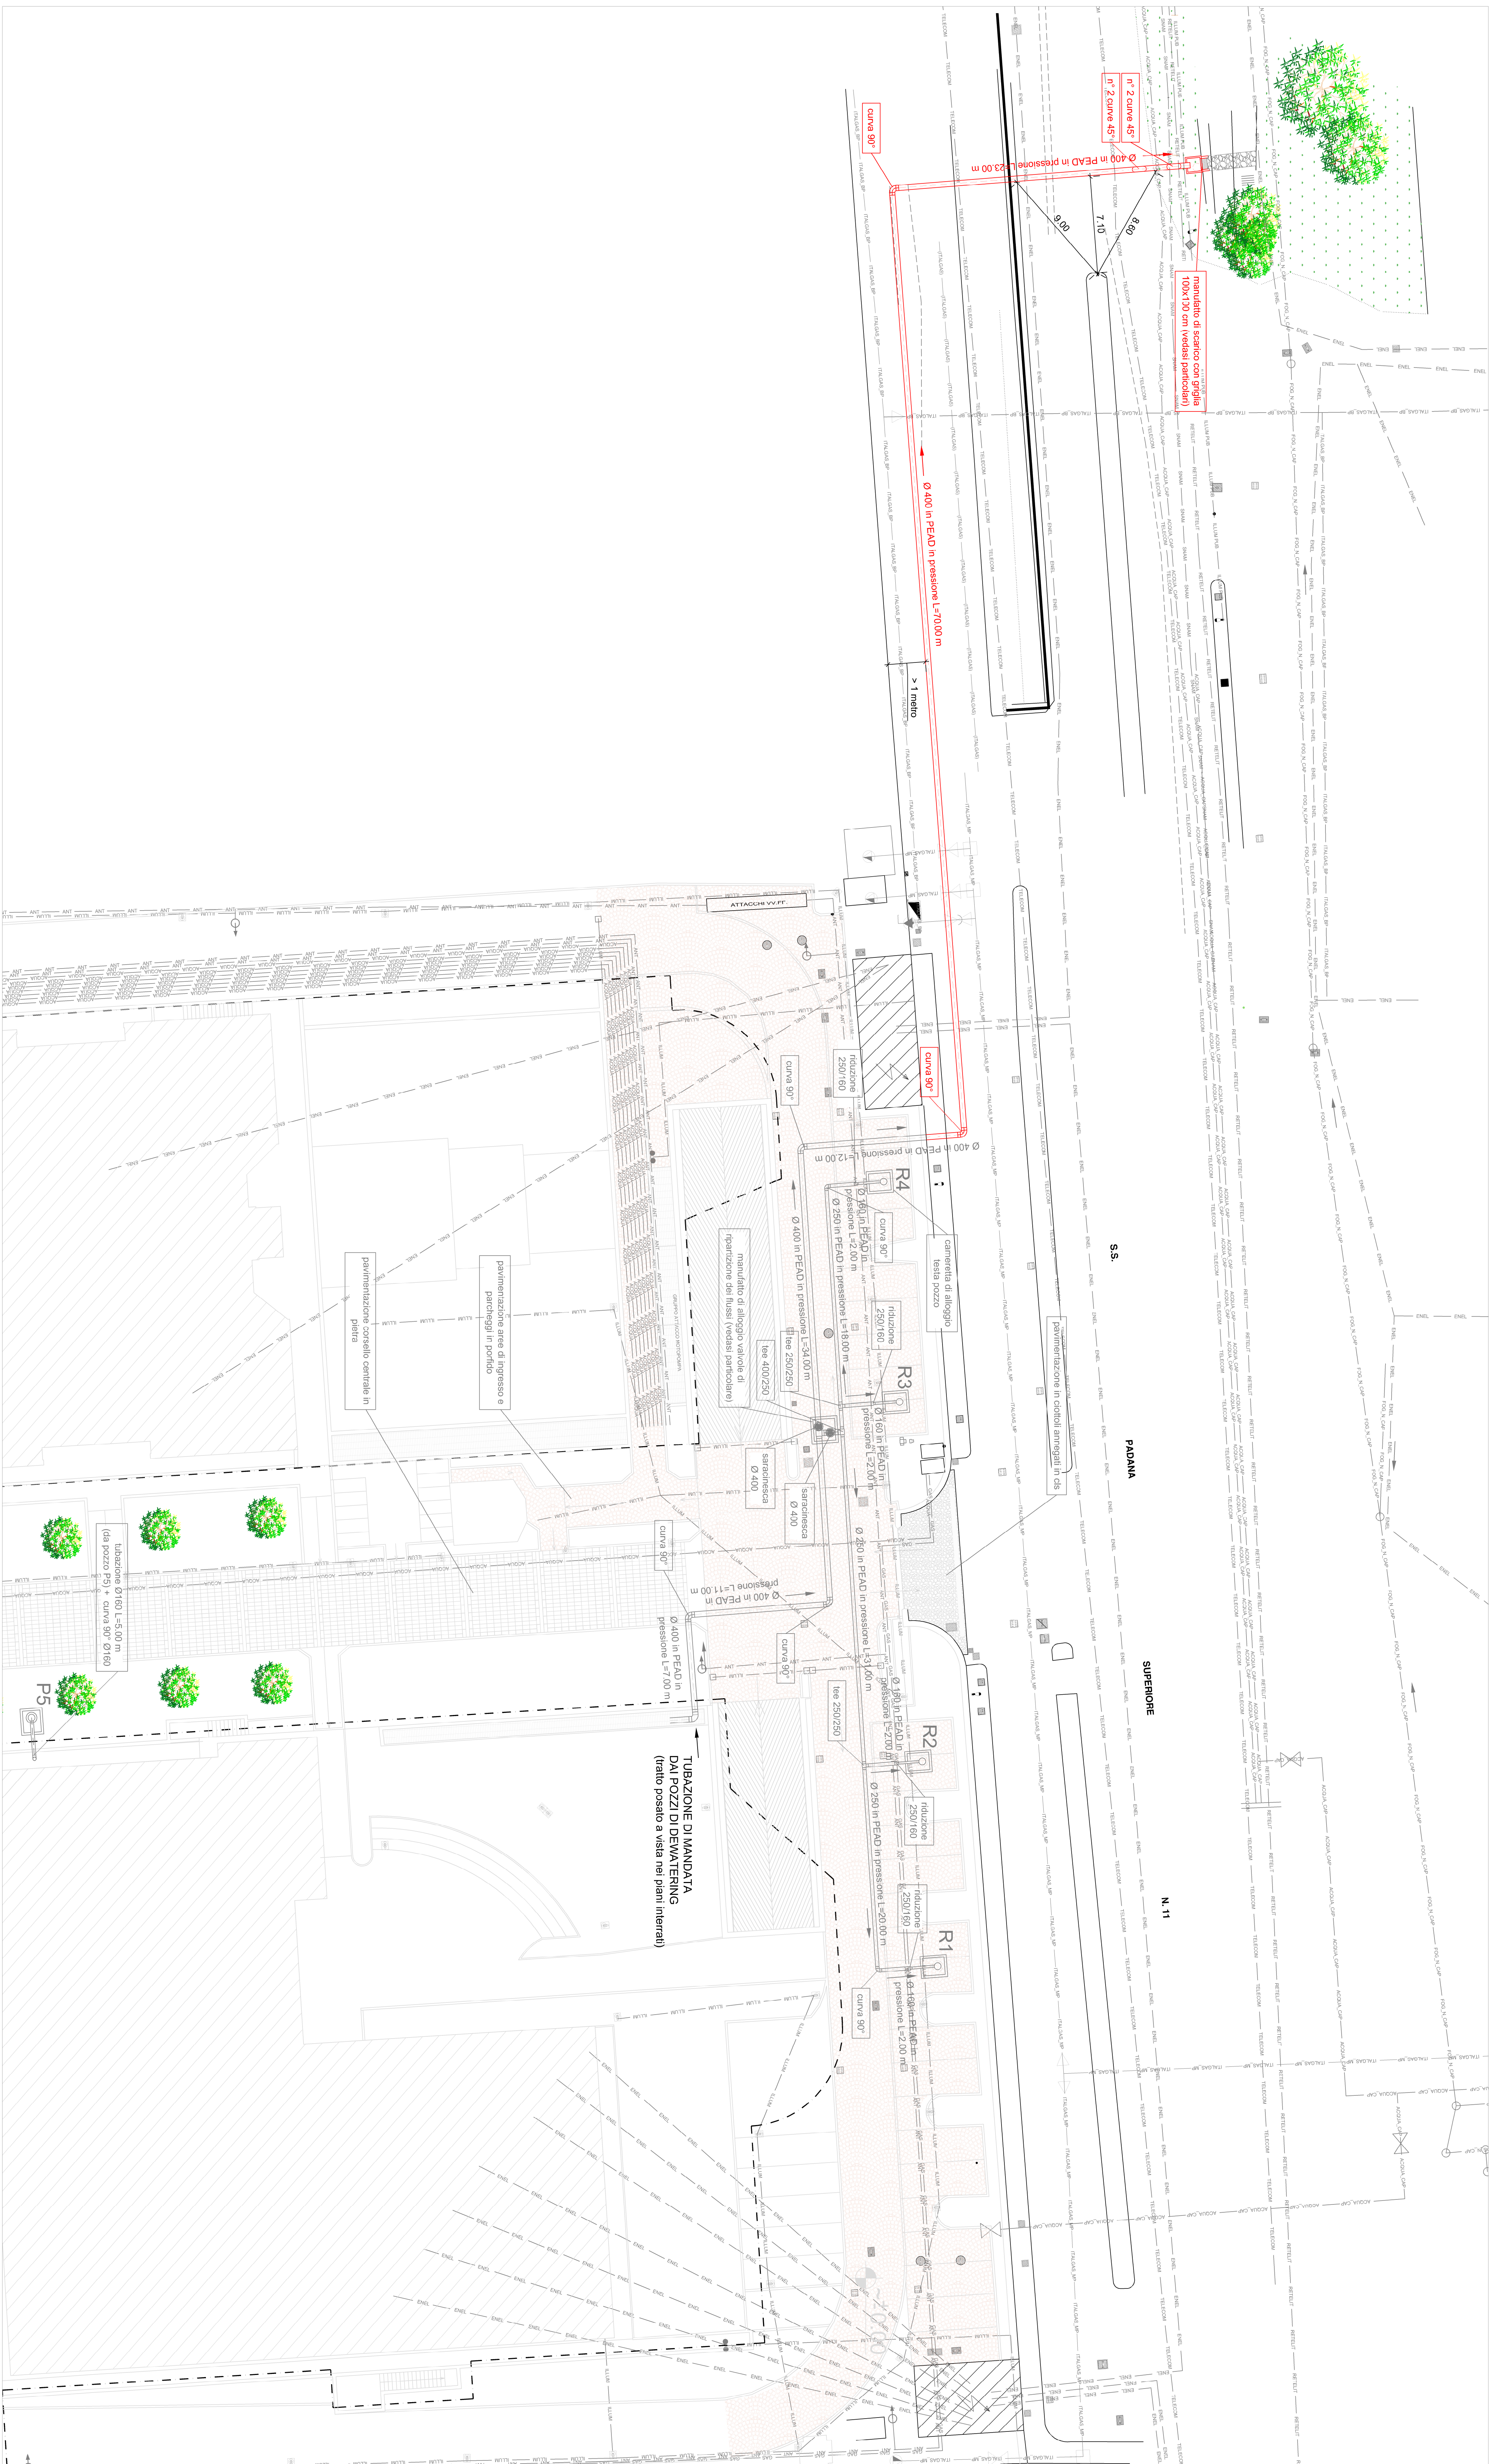

LEGENDA

- Linea di scavo sistema di deviating (piano primo in scavo) realizzata con tubazioni e raccordi in polietilene alta densità PE 100 a norma UNI 1201
- P1 Pozzi di deviating
- R1 Pozzi di restituzione
- Parametri originali (piano terra)
- Unità piano primo interrato



commenti progettista direttore lavori impresa

0 2 3 6 8 10 20 m

3	
---	--	--	