






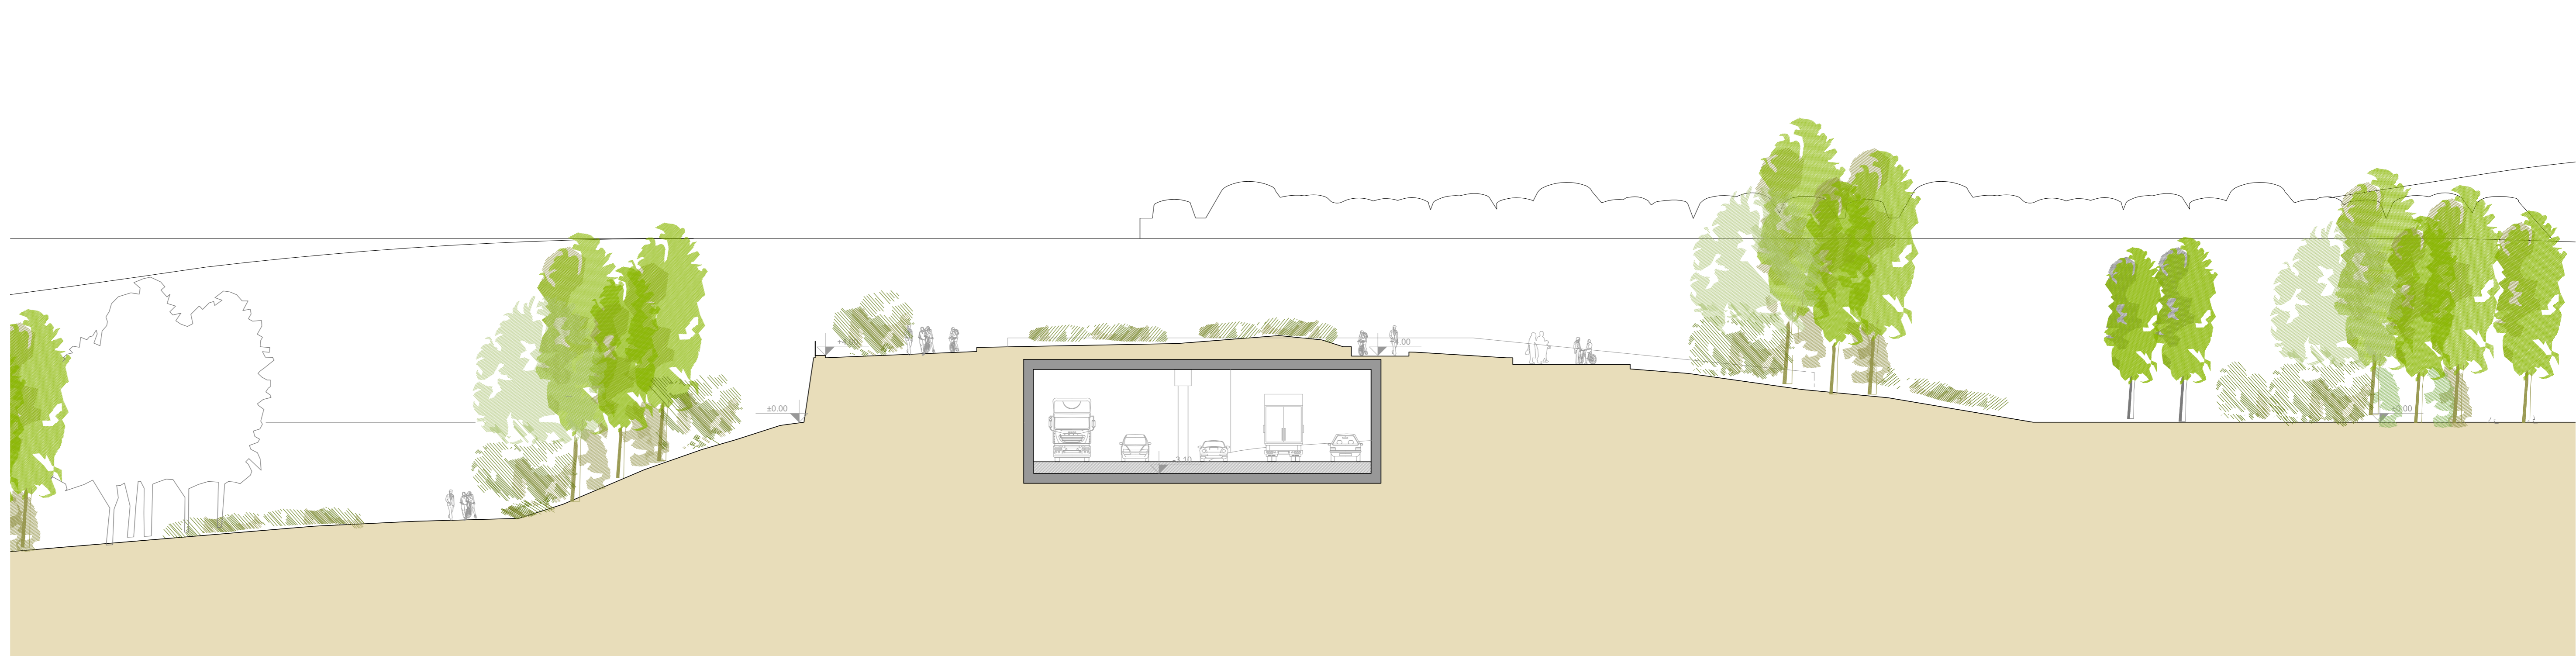




Planimetria scala 1:1500

-  Area gioco libero
-  Area sosta
-  Piazza per eventi, pattinaggio ecc..
-  Anfiteatro verde
-  Percorsi ciclopedonali
-  Passerella di collegamento con il tetto verde
-  Area sosta attrezzata con sedute, tavoli, cartellonistica, fontanella..



Sezione AA' scala 1:200



Sezione BB' scala 1:200

Proprietà :

Progettista :

 Regione Lombardia
  Provincia di Milano
 Comune di Carugate
  Comune di Cernusco sul Naviglio

Oggetto : ACCORDO DI PROGRAMMA per la realizzazione di interventi di tipo infrastrutturale e di razionalizzazione e ampliamento di insediamento commerciale nei Comuni di Carugate e di Cernusco sul Naviglio

Committente : EUROCOMMERCIAL SHOPPING CENTRES

Progetto architettonico e coordinamento :
ONEWORKS:
 Via Siroli 11, 20121 MILANO
 T. +39 02 659131 F. +39 02 6591360
 Milano@oneworks.it
 Arch. Leonardo Cavali
 Ordine degli Architetti di Milano n. 8156

Progetto impiantistico :
 DunnettCraven
 Unit 512 Highgate Studios
 53-55 Highgate Street, London N6 6NS, UK
 T. +44 (0)20 7284 8200
 info@dunnettcraven.com

Progetto impiantistico :
BRE engineering Srl
 Via Michele Bonini 6, 20122 MILANO
 T. +39 02 7602283 F. +39 02 76281656
 info@bre-engineering.it
 Ing. Giuseppe Basso Pizzardi
 Ordine degli Ingegneri di Milano n. A10465

Progetto paesaggistico :
 LAND
 Via Varese 16, 20121 MILANO
 T. +39 02 659111 F. +39 02 6591130
 mail@land.it

TITOLO : PARCO CARUGATE E PARCO AIRONI SEZIONI E ARREDO URBANO

Rev.	Data	File	Oggetto	Dis.	Appr.

Elaborato N. **T.04B**

Data :	settembre 2016	Scala :	scale varie	File :	-
Cod. progetto :	14ISP054	Redatto da :	MV	Approvato da :	MP