




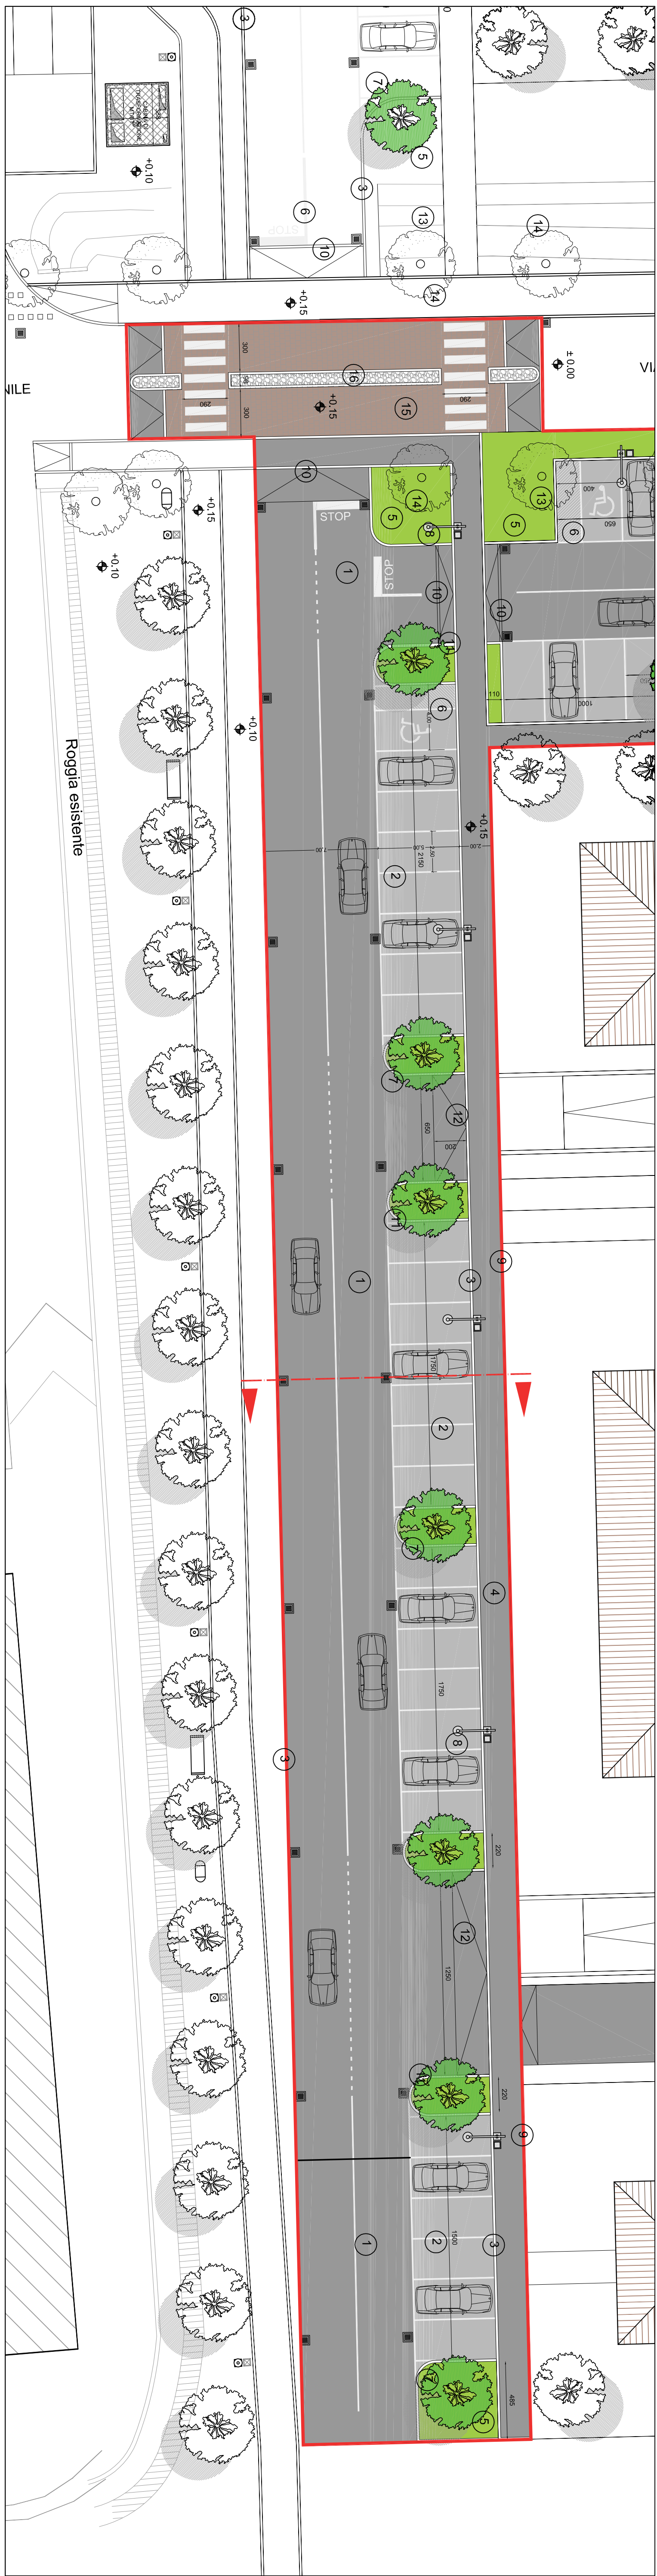


PARCHEGGIO SETTORE EST _ OPERE SOPRASUOLO

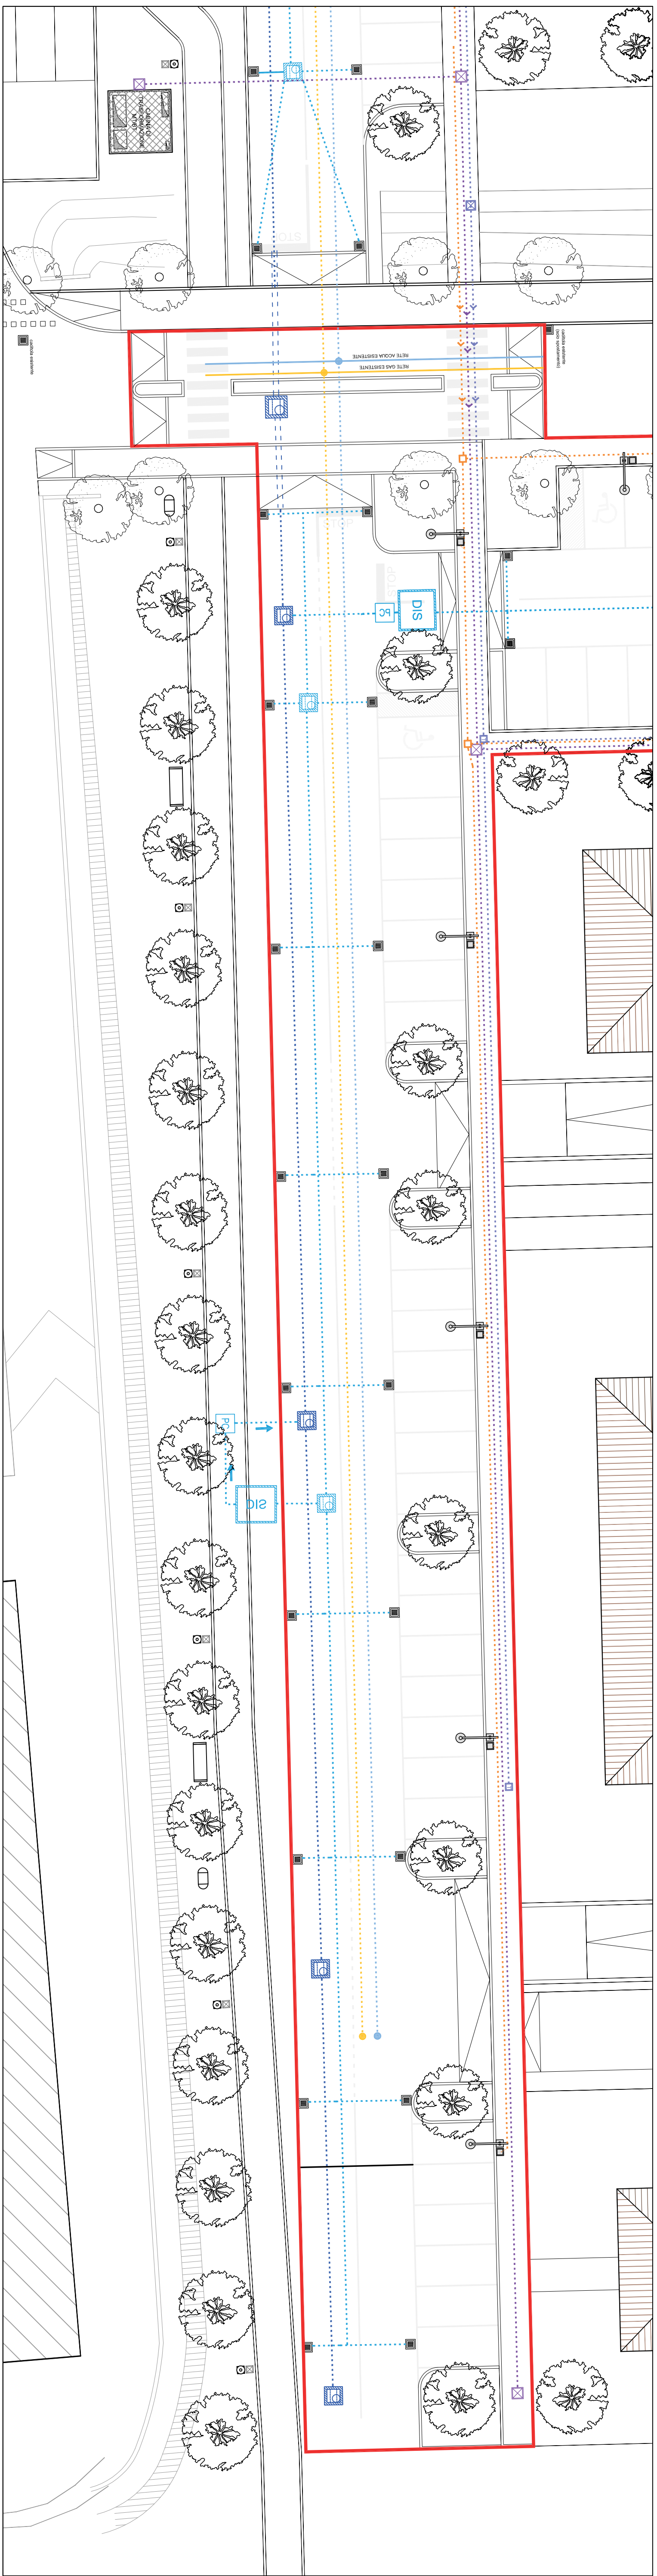




PARCHEGGIO SETTORE OVEST _ OPERE SOTTOSUOLO

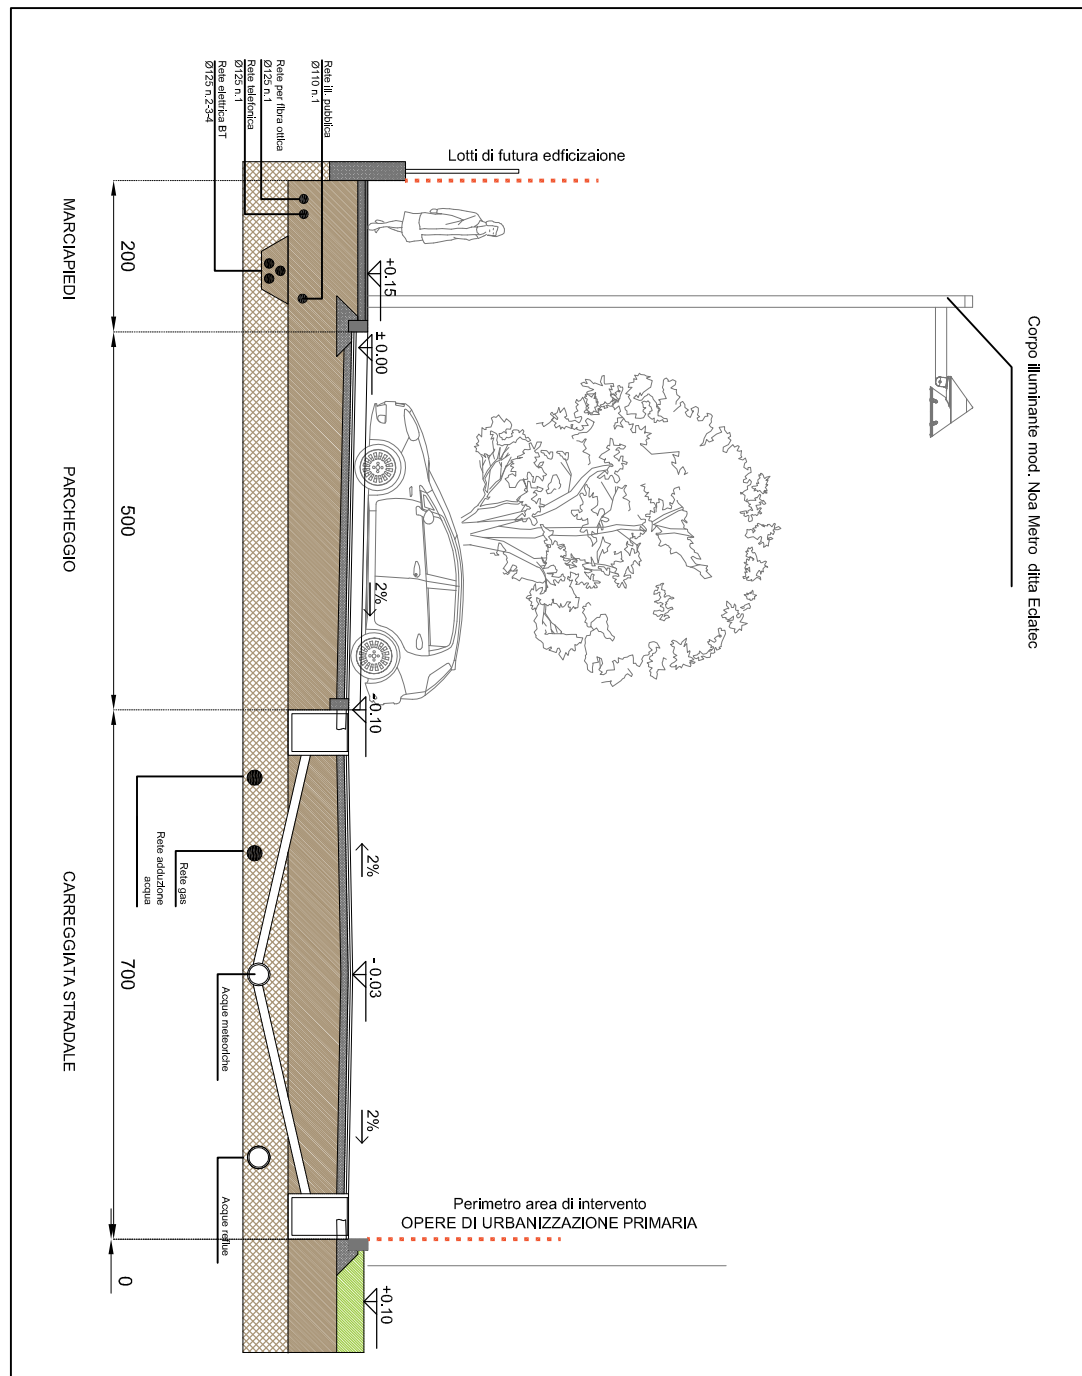

SEZIONE TIPO - scale 1:100

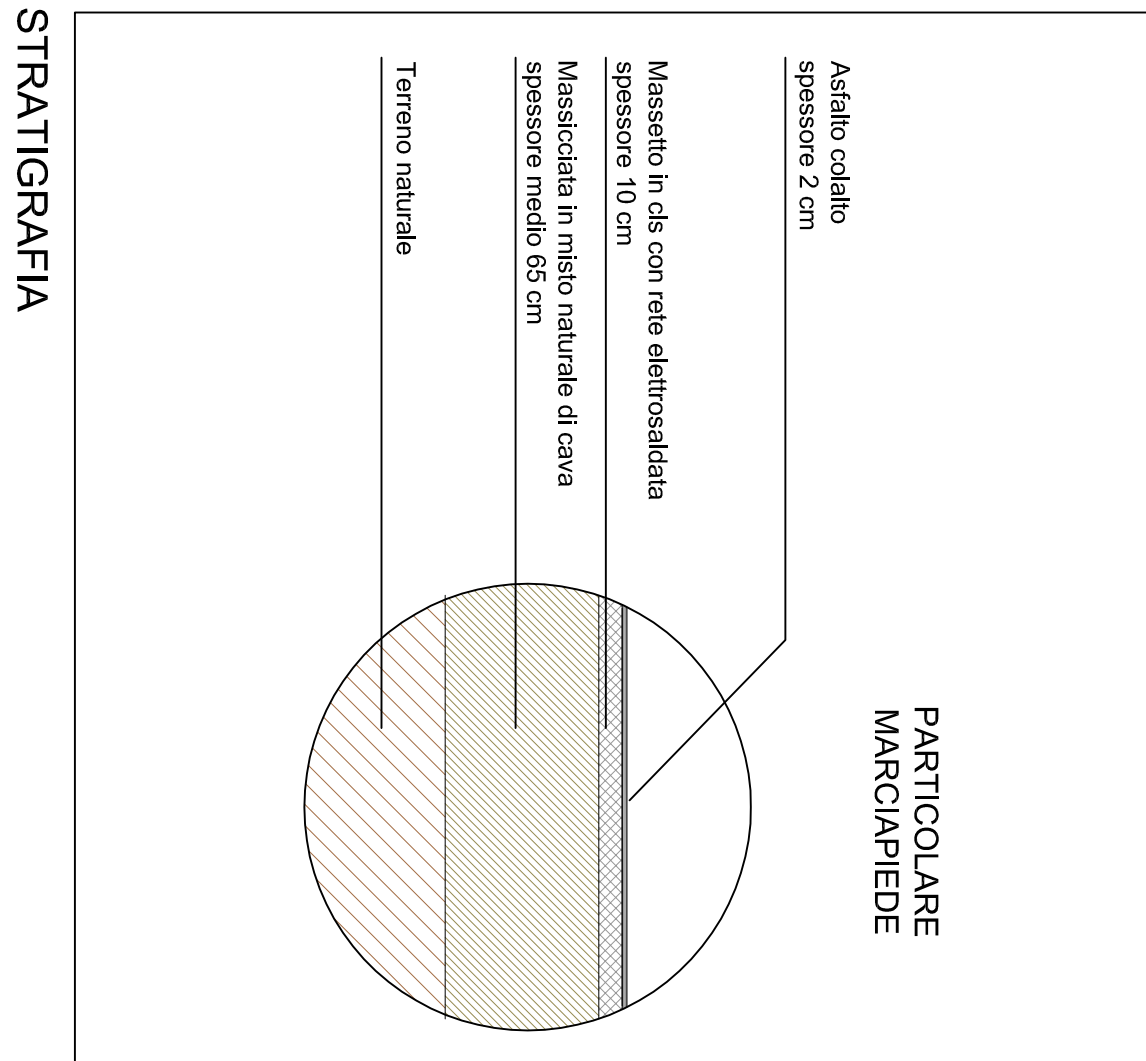


STRATIGRAFIA

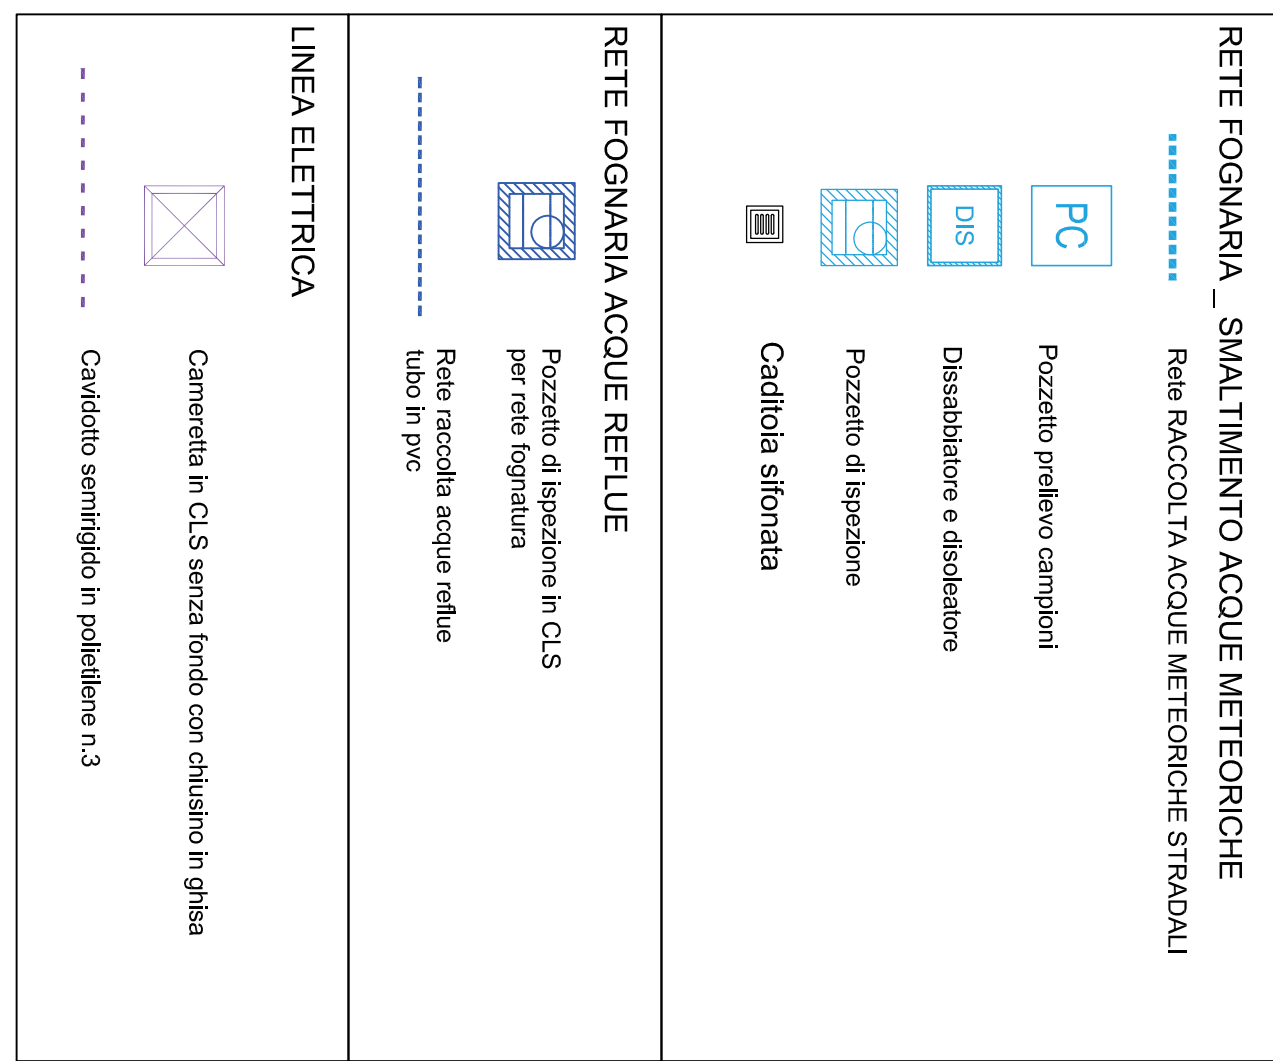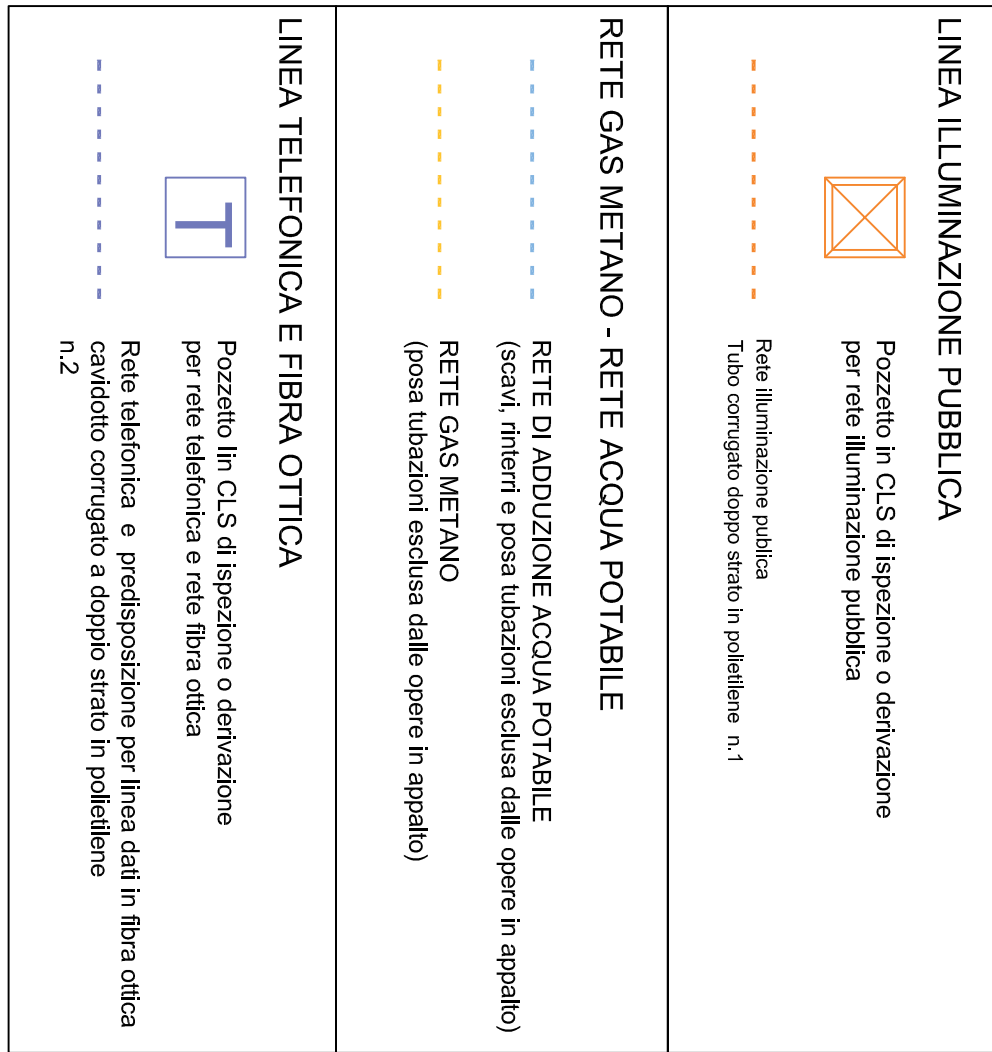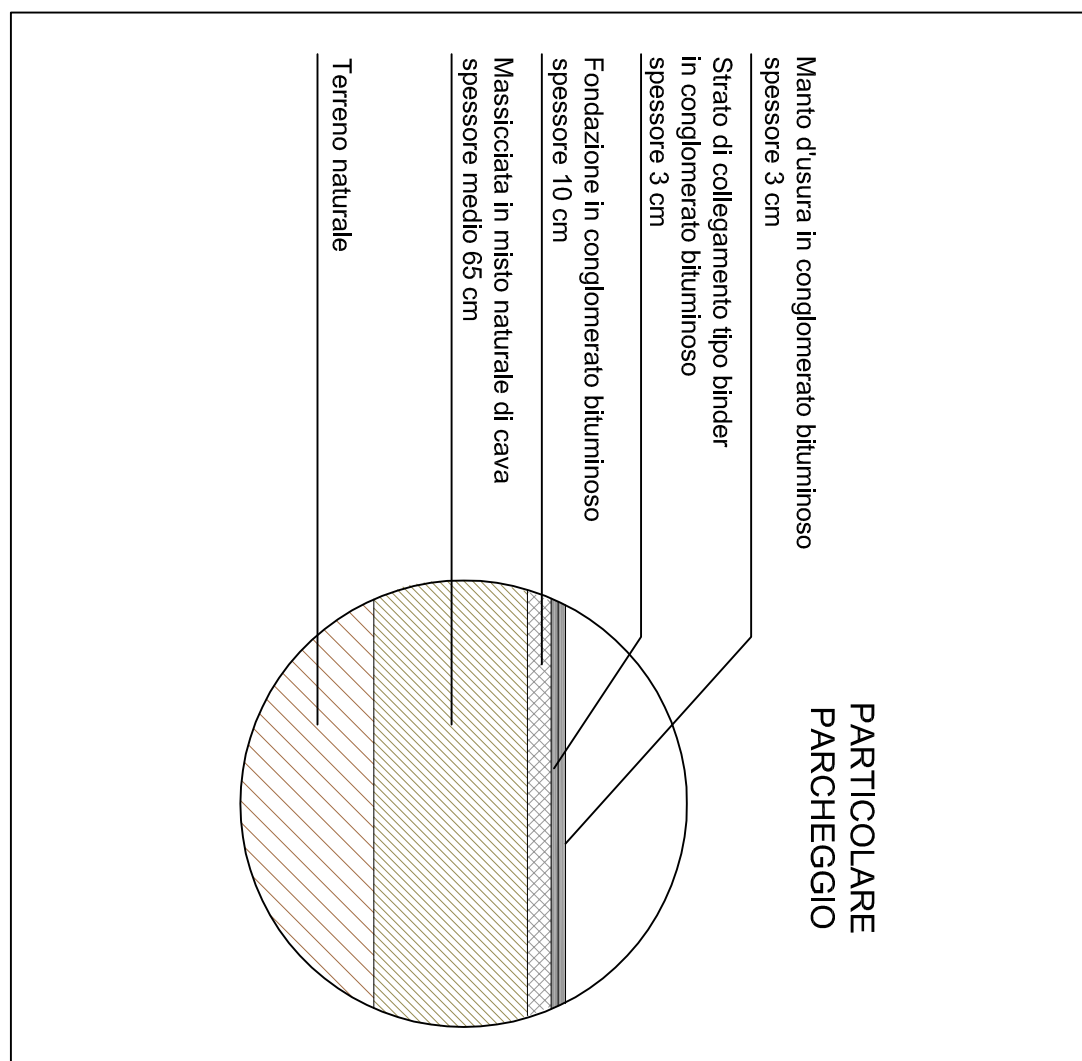

Perimetro area di intervento
OPERE DI URBANIZZAZIONE PRIMARIA
NUOVO PARCHEGGIO VIA FONTANILE

- LEGENDA Opere soprasuolo - Parcheggio est**
- ① Pavedimento esistente in conglomerato bituminoso
 - ② Pavedimento esistente in conglomerato bituminoso
 - ③ Cuneo in gh
 - ④ Marciapiedi in calcestruzzo
 - ⑤ Area esistente a prato
 - ⑥ Segnaletica orizzontale
 - ⑦ Esistente allineo in progetto "Albero a palizzata"
 - ⑧ Lineare per illuminazione pubblica - "NOI METTERE" "NOI METTERE" "NOI METTERE"
 - ⑨ Ristrutturare il cortile del piano in progetto
 - ⑩ Cortile in ghiaia per prato
 - ⑪ Albero esistente visibile a prato
 - ⑫ Rimuovere per nuovo cortile a prato
 - ⑬ Roggia esistente
 - ⑭ Alberi esistenti
 - ⑮ Pavedimento in marmo, adatte per asfalto
 - ⑯ Superficie in asfalto

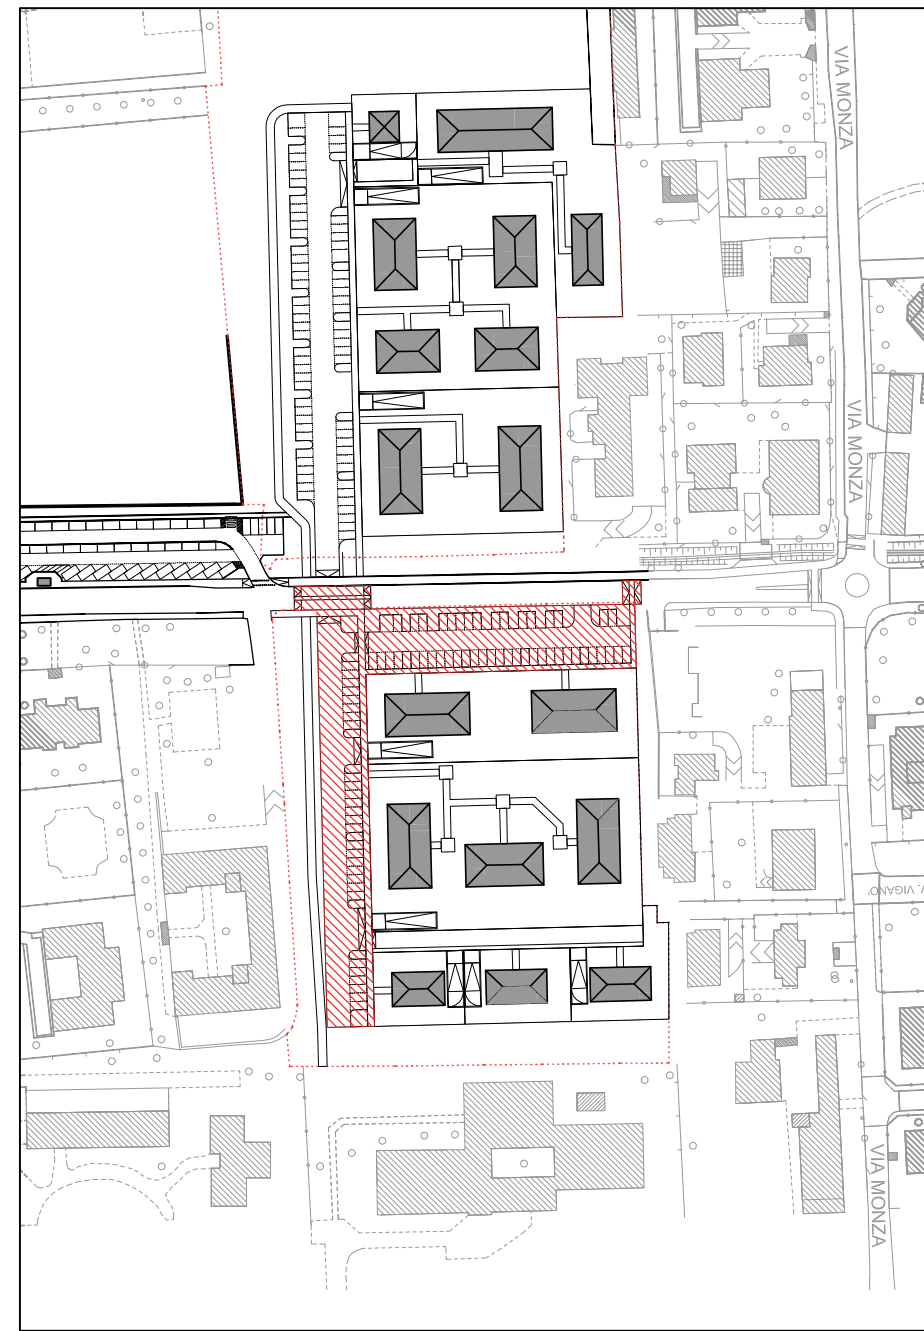

KEYPLAN

COMUNE DI CERNUSCO S/N
(Provincia di Milano)
PIANO ATTUATIVO
campo della modificazione
m1_8
VIA FONTANILE

NOVEMBRE 2014

tav. n° 13
OPERE DI URBANIZZAZIONE
PRIMARIA
Visibilità e parcheggi est

il progettista
la Proprietà
ARCH. MARCO ANDREONI

Arch. Marco Andreoni - Via Cavotti 6/10, Cernusco sul Naviglio - tel. 02 2940481 - fax 02 2941188 - mail: marco.andreoni@comune.cernusco.it