

Perimetro Campo della Modificazione M1_8

Superficie fondaria

Area di permeabilità profonda ai fini del calcolo della superficie drenante in progetto

Area permeabile priva di manufatti interrati

Area verde con presenza di manufatti interrati e sovrastante strato di terreno di coltura spessore minimo 80 cm

Non conteggiata ai fini del calcolo della superficie drenante in progetto




*

Percorso pedonale in materiale filtrante

Superficie di parcheggio

NOTE

Le caratteristiche delle coperture degli edifici sono puramente indicative

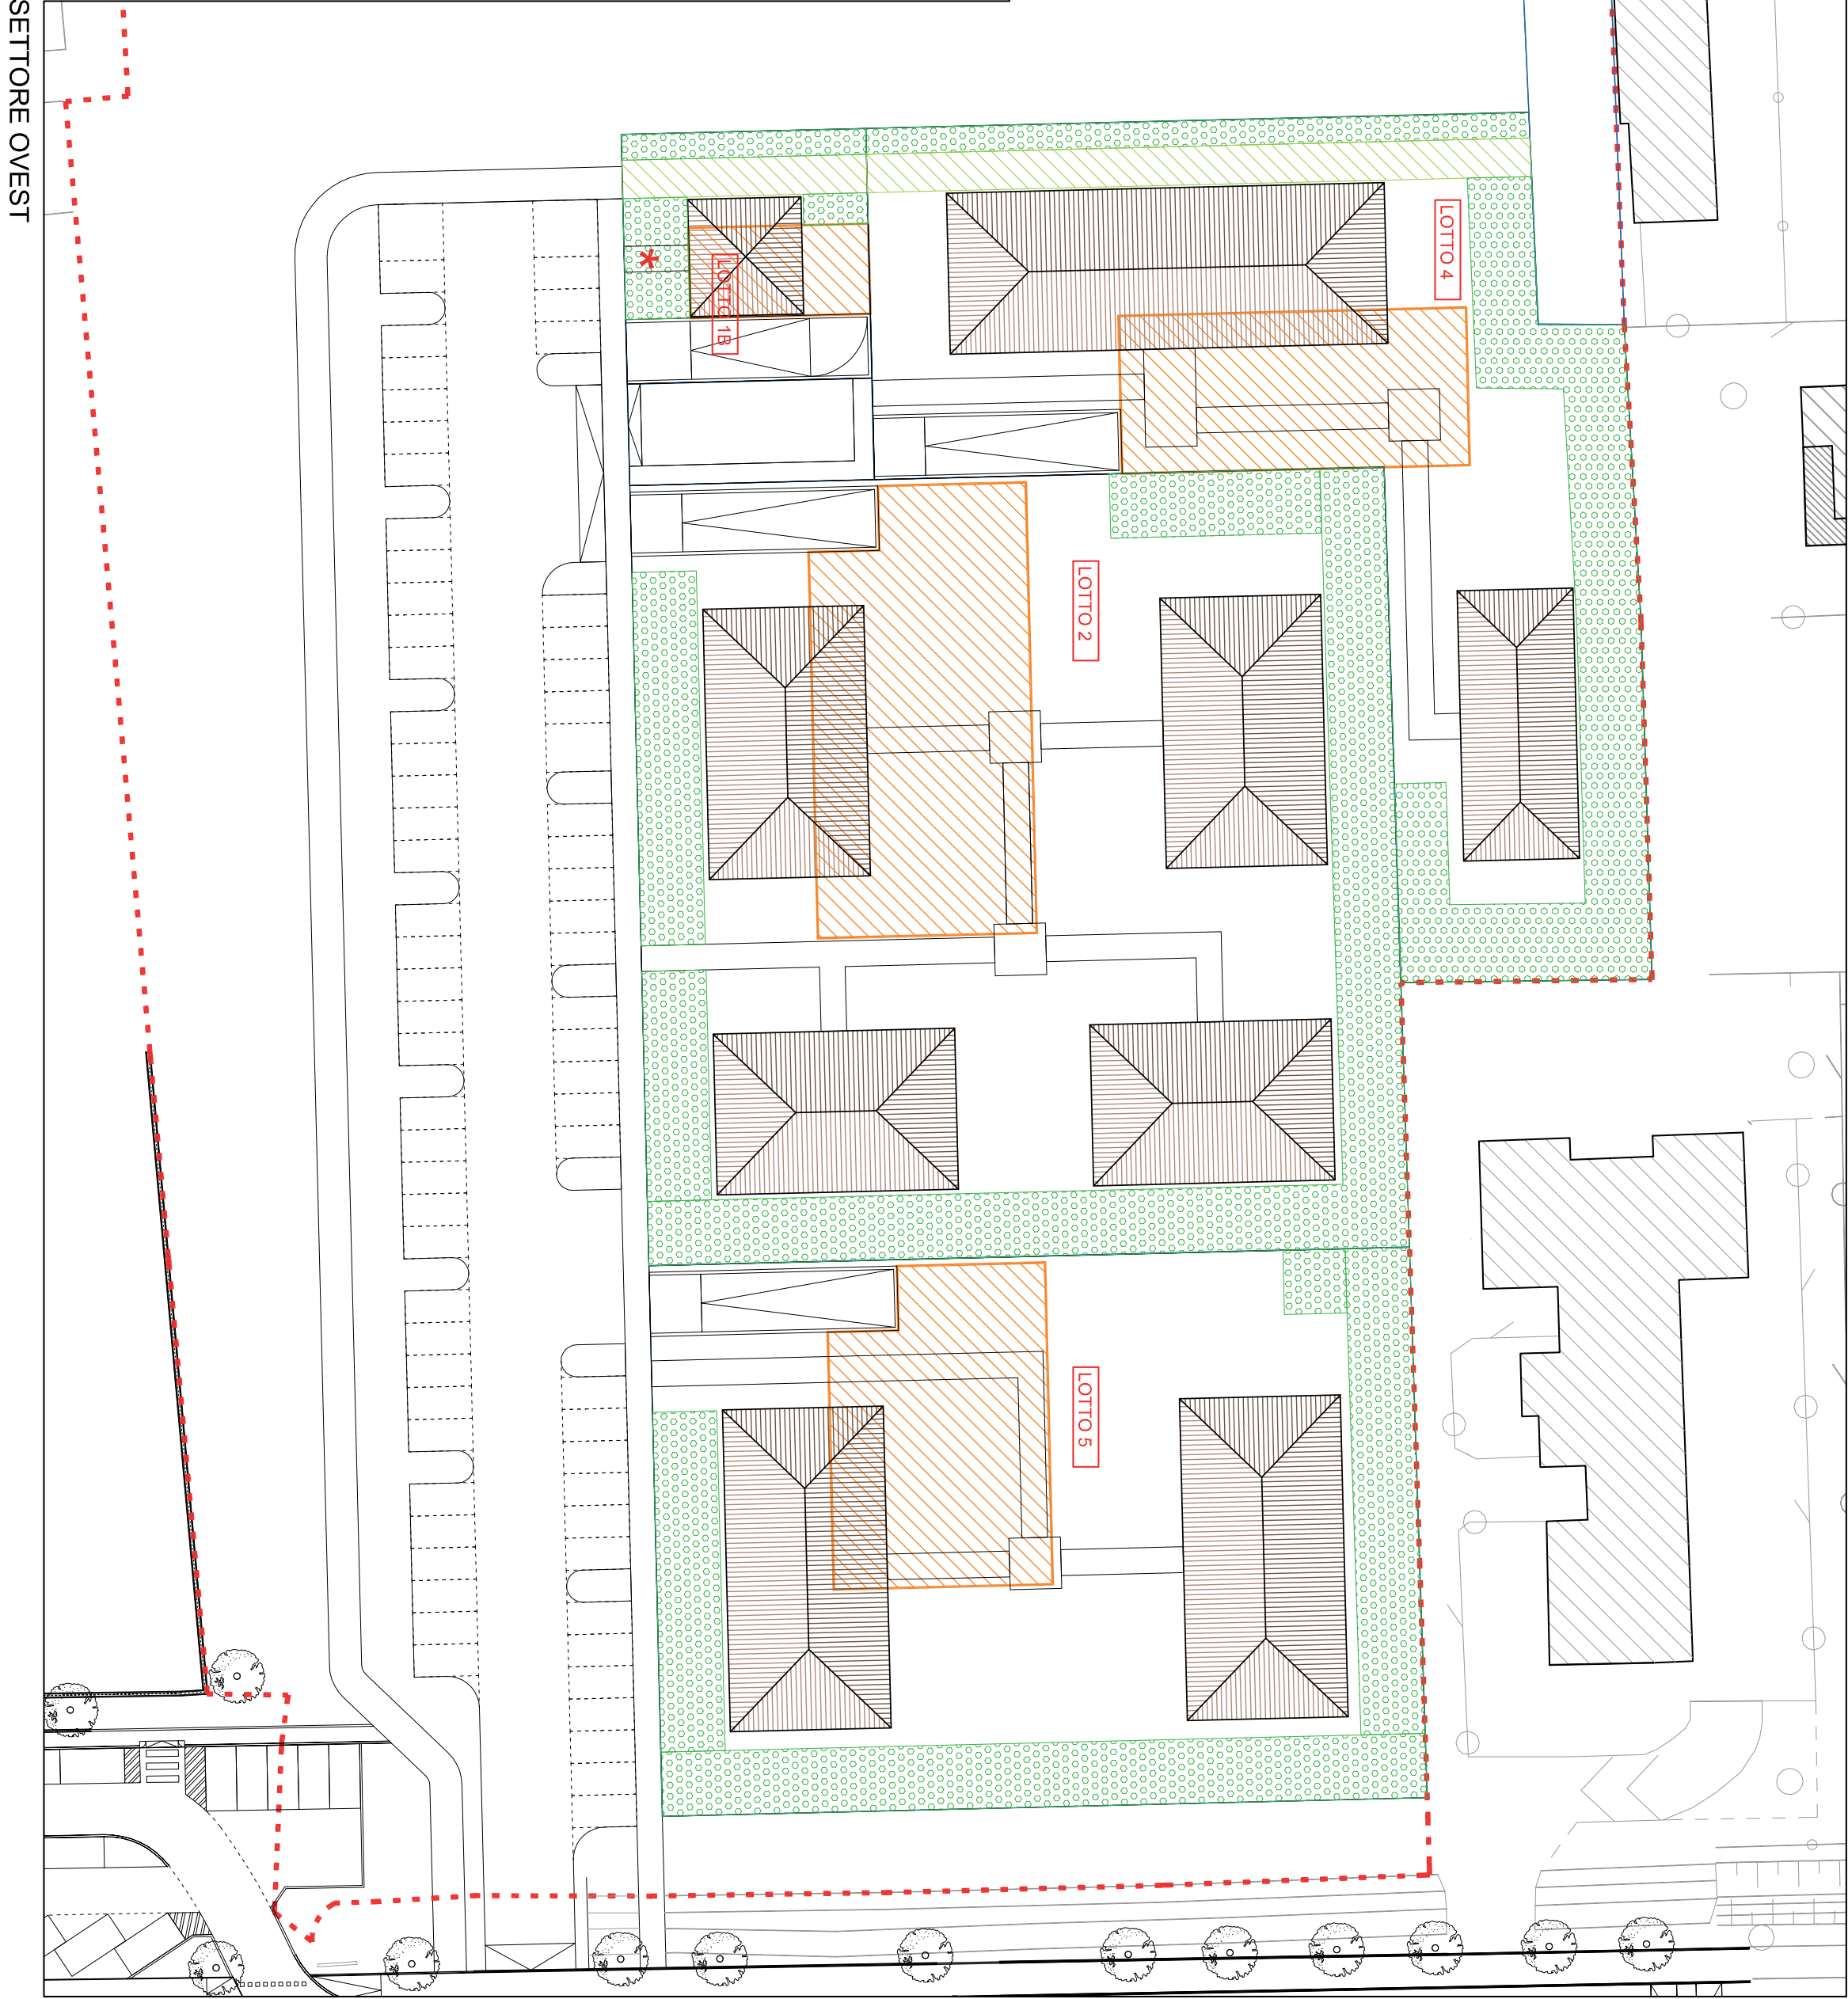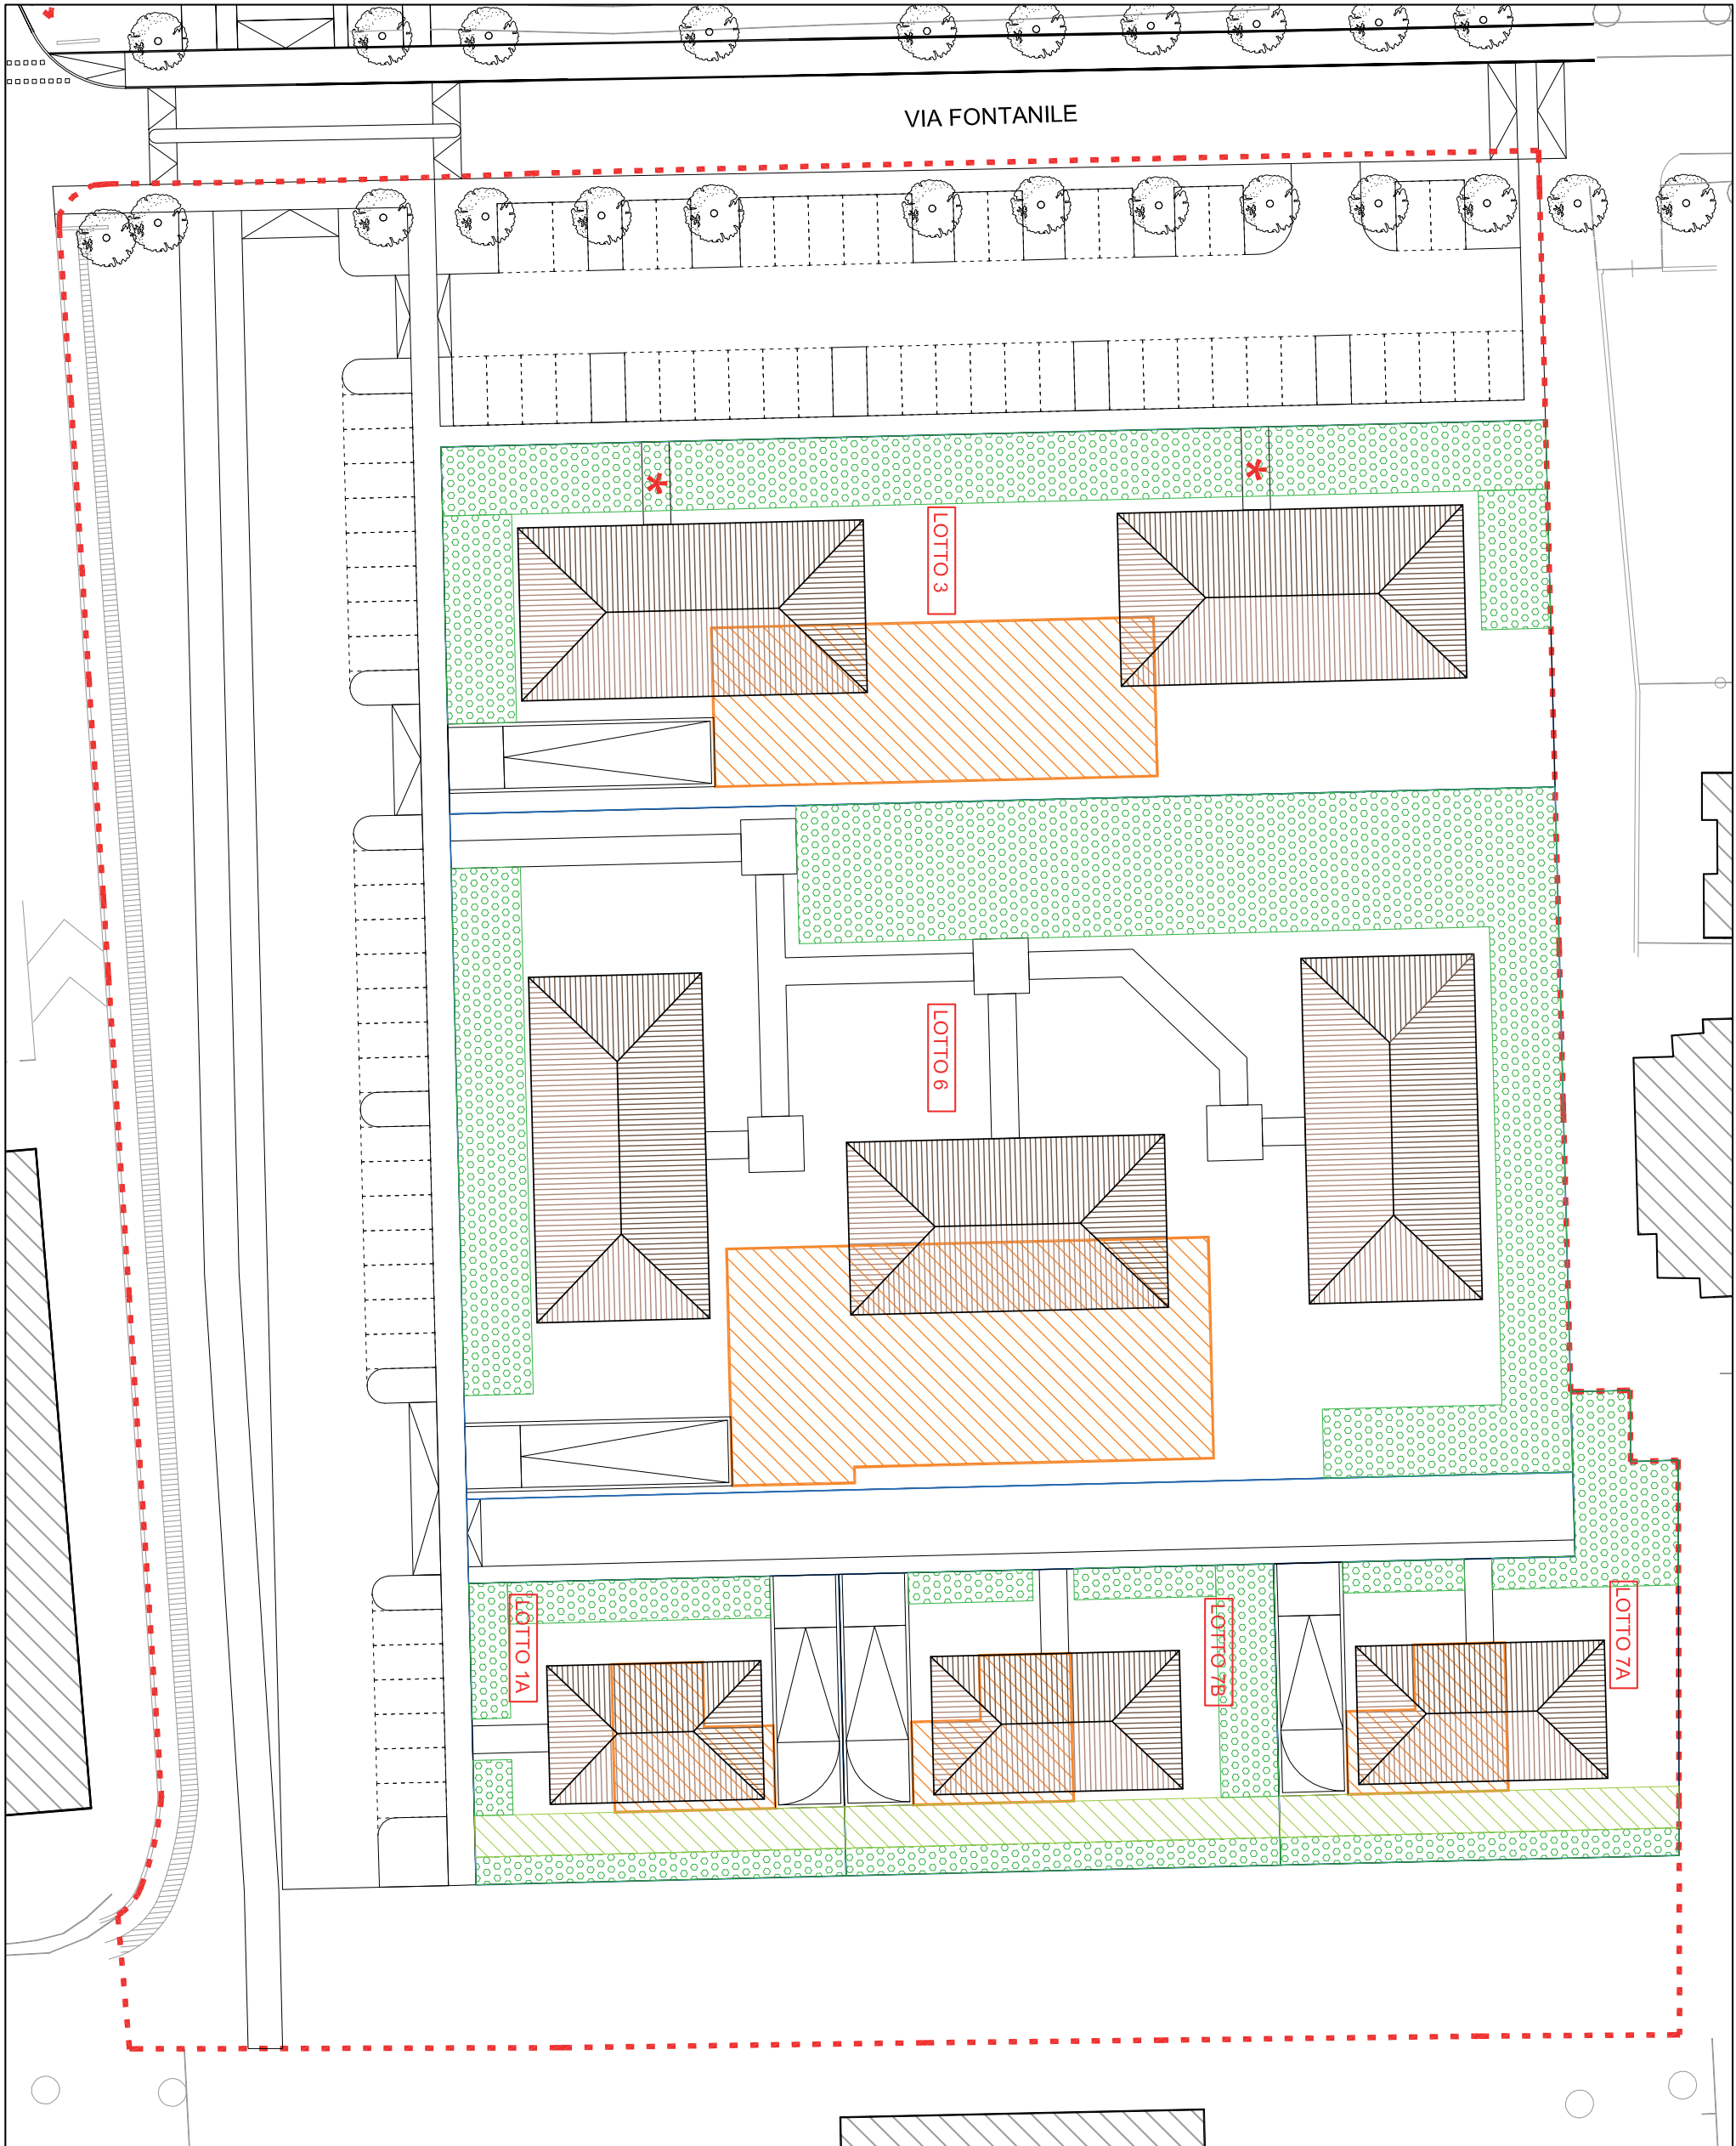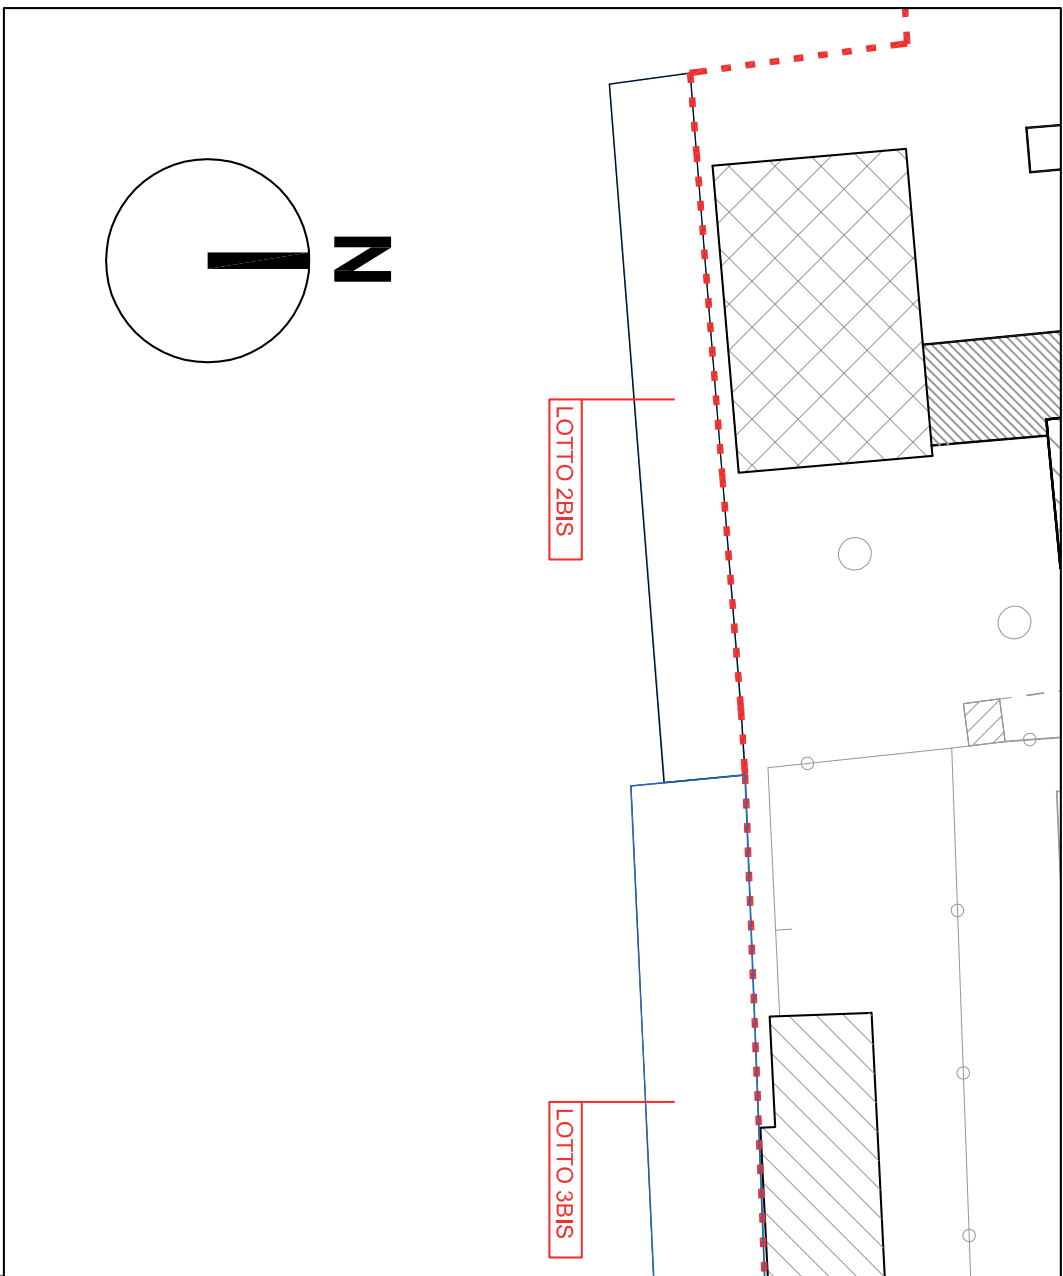

LOTTO	SUPERFICIE FONDIARIA (A)	VOLUMETRIA ASSEGNATA	SUPERFICIE COPERTA (vol. max / 8)	SUPERFICIE LIBERA sup. fondaria - sup. coperta (A - B)	SUPERFICIE PERMANENTE (80% sup. libera)	SUPERFICIE DRENANTE IN PROGETTO
LOTTO 1A	594,19	791,63	87,96	496,23	1448,67	1448,19
LOTTO 1B	368,69	274,90	45,82	322,87	96,66	97,00
LOTTO 2	3.966,46	5.451,04	603,45	2.965,07	888,50	888,54
LOTTO 3	2.723,40	3.439,14	382,13	1.741,27	522,38	524,78
LOTTO 4	2.267,85	3.232,67	359,19	1.908,66	572,60	573,38
LOTTO 5	2.535,30	3.634,76	403,86	2.131,34	639,40	642,14
LOTTO 6	3.968,71	5.668,03	629,78	3.338,83	1.007,88	1.003,44
LOTTO 7A	707,10	958,18	108,46	600,64	180,19	180,89
LOTTO 7B	886,04	929,65	103,29	586,75	174,82	178,84
TOTALE	16.807,64	24.900,20	2.271,94	14.085,70	4.285,71	4.237,20

VERIFICA	4.238,71 mq	VERIFICATO
Superficie drenante RICHIESTA	4.237,20 mq > 4.235,71 mq	
Superficie drenante IN PROGETTO		

NO TA.
(1) (cdes) H 2 piani / 1.

La conformazione e la consistenza della superficie drenante in progetto è da intendersi indicativa e potrà pertanto subire variazioni in sede di richiesta di titolo abilitativo, nel rispetto dei valori minimi previsti dalla normativa.

COMUNE DI CERNUSCO S/N
(Provincia di Milano)

PIANO ATTUATIVO
campo della modificazione
m1_8
VIA FONTANILE

NOVEMBRE 2016

tav. n° 8
DIMOSTRAZIONE
SUPERFICIE DRENANTE

scala 1:500

Il progettista
la Proprietà
ARCH. MARCO ANDREONI