


Legenda

	Aree verdi		Palo IP alto
	Asfalto		Palo IP basso
	Ciclopista		
	Marciapiede		
	Spartitraffico		
	Pianta SDF		
	Pianta SDP		

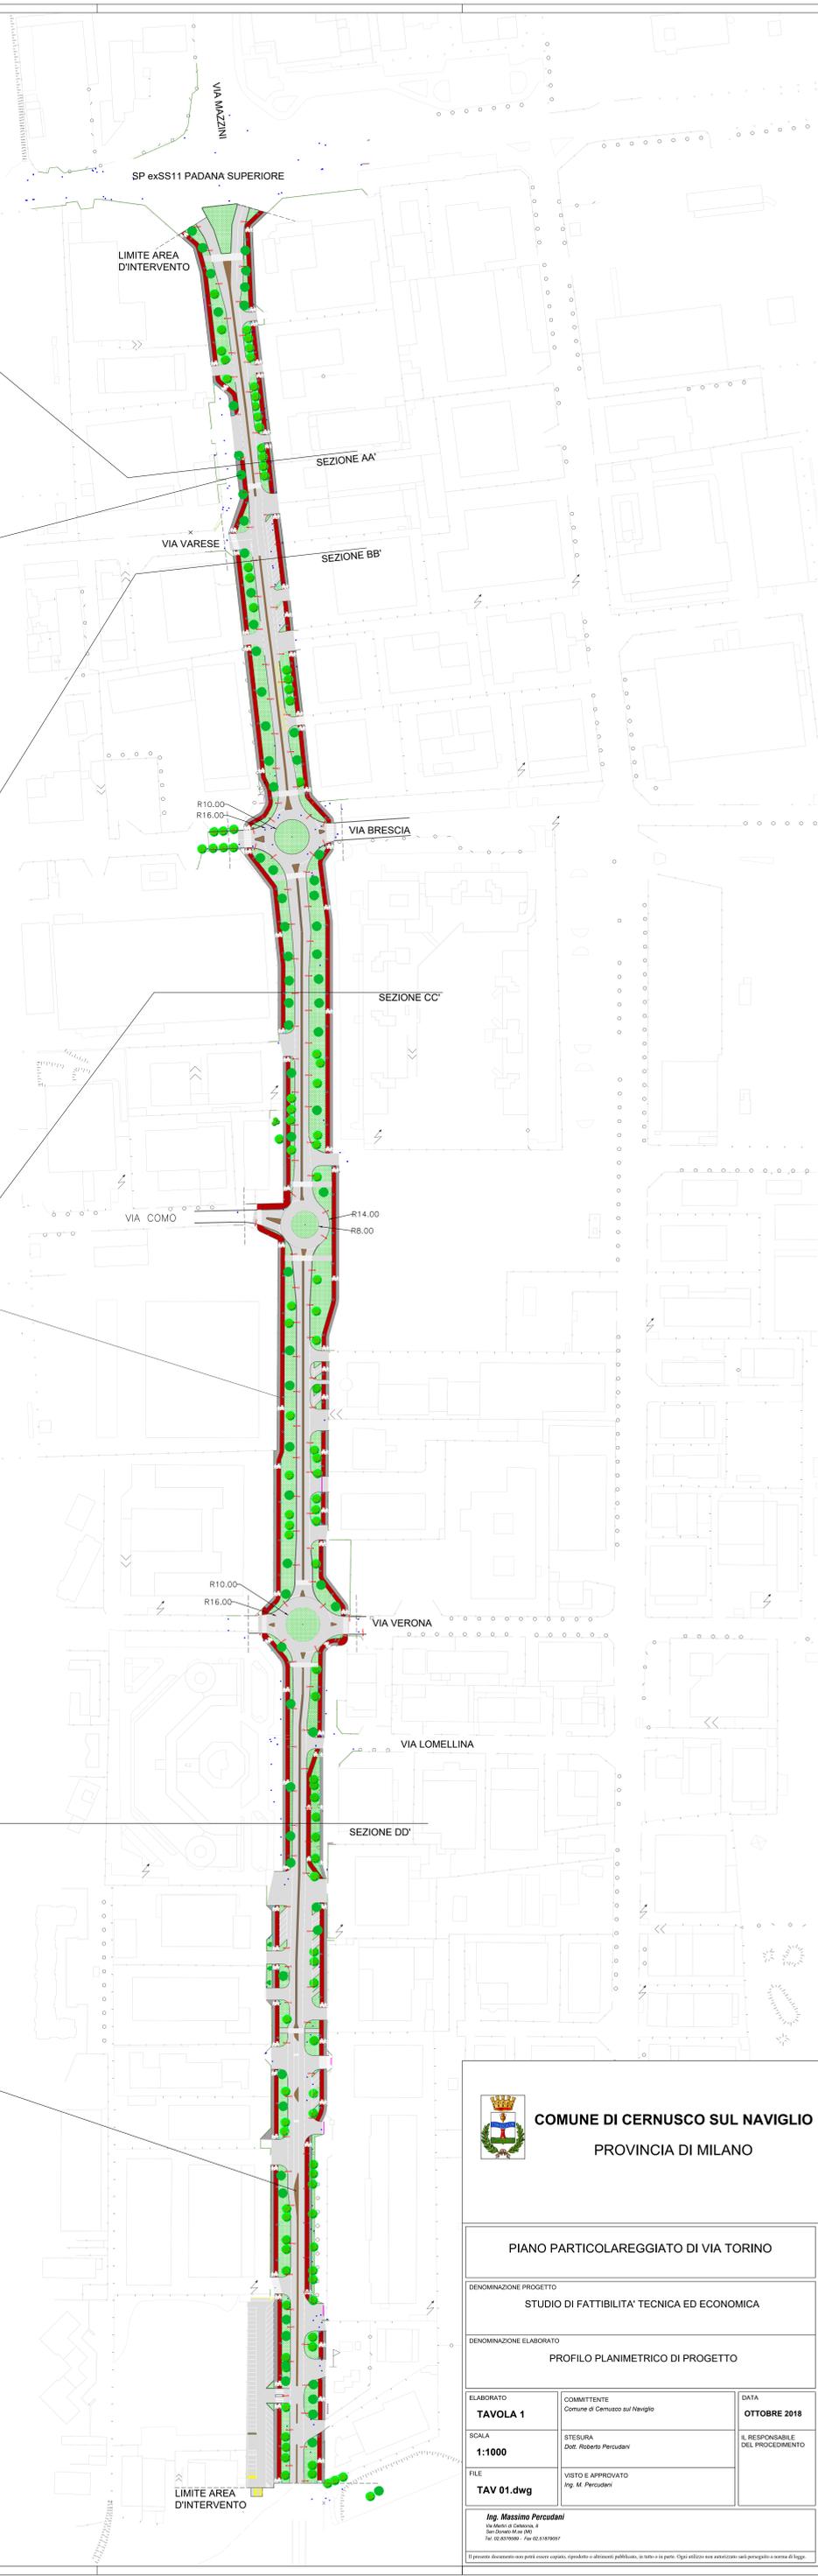

COMUNE DI CERNUSCO SUL NAVIGLIO
PROVINCIA DI MILANO

PIANO PARTICOLAREGGIATO DI VIA TORINO		
DENOMINAZIONE PROGETTO STUDIO DI FATTIBILITA' TECNICA ED ECONOMICA		
DENOMINAZIONE ELABORATO PROFILO PLANIMETRICO DI PROGETTO		
ELABORATO TAVOLA 1	COMMITTENTE Comune di Cernusco sul Naviglio	DATA OTTOBRE 2018
SCALA 1:1000	STESURA Dott. Roberto Percudani	IL RESPONSABILE DEL PROCEDIMENTO
FILE TAV 01.dwg	VISTO E APPROVATO Ing. M. Percudani	
<p><i>Ing. Massimo Percudani</i> Via Anelli di Cernusco, 8 20090 Cernusco sul Naviglio (MI) Tel. 02 2319000 - Fax 02 2319005</p> <p><small>Il presente documento non potrà essere copiato, riprodotto o altrimenti pubblicato, in tutto o in parte. Ogni utilizzo non autorizzato sarà perseguito a norma di legge.</small></p>		