




Perimetro Campo della Modificazione M1\_5  
15.396 MQ

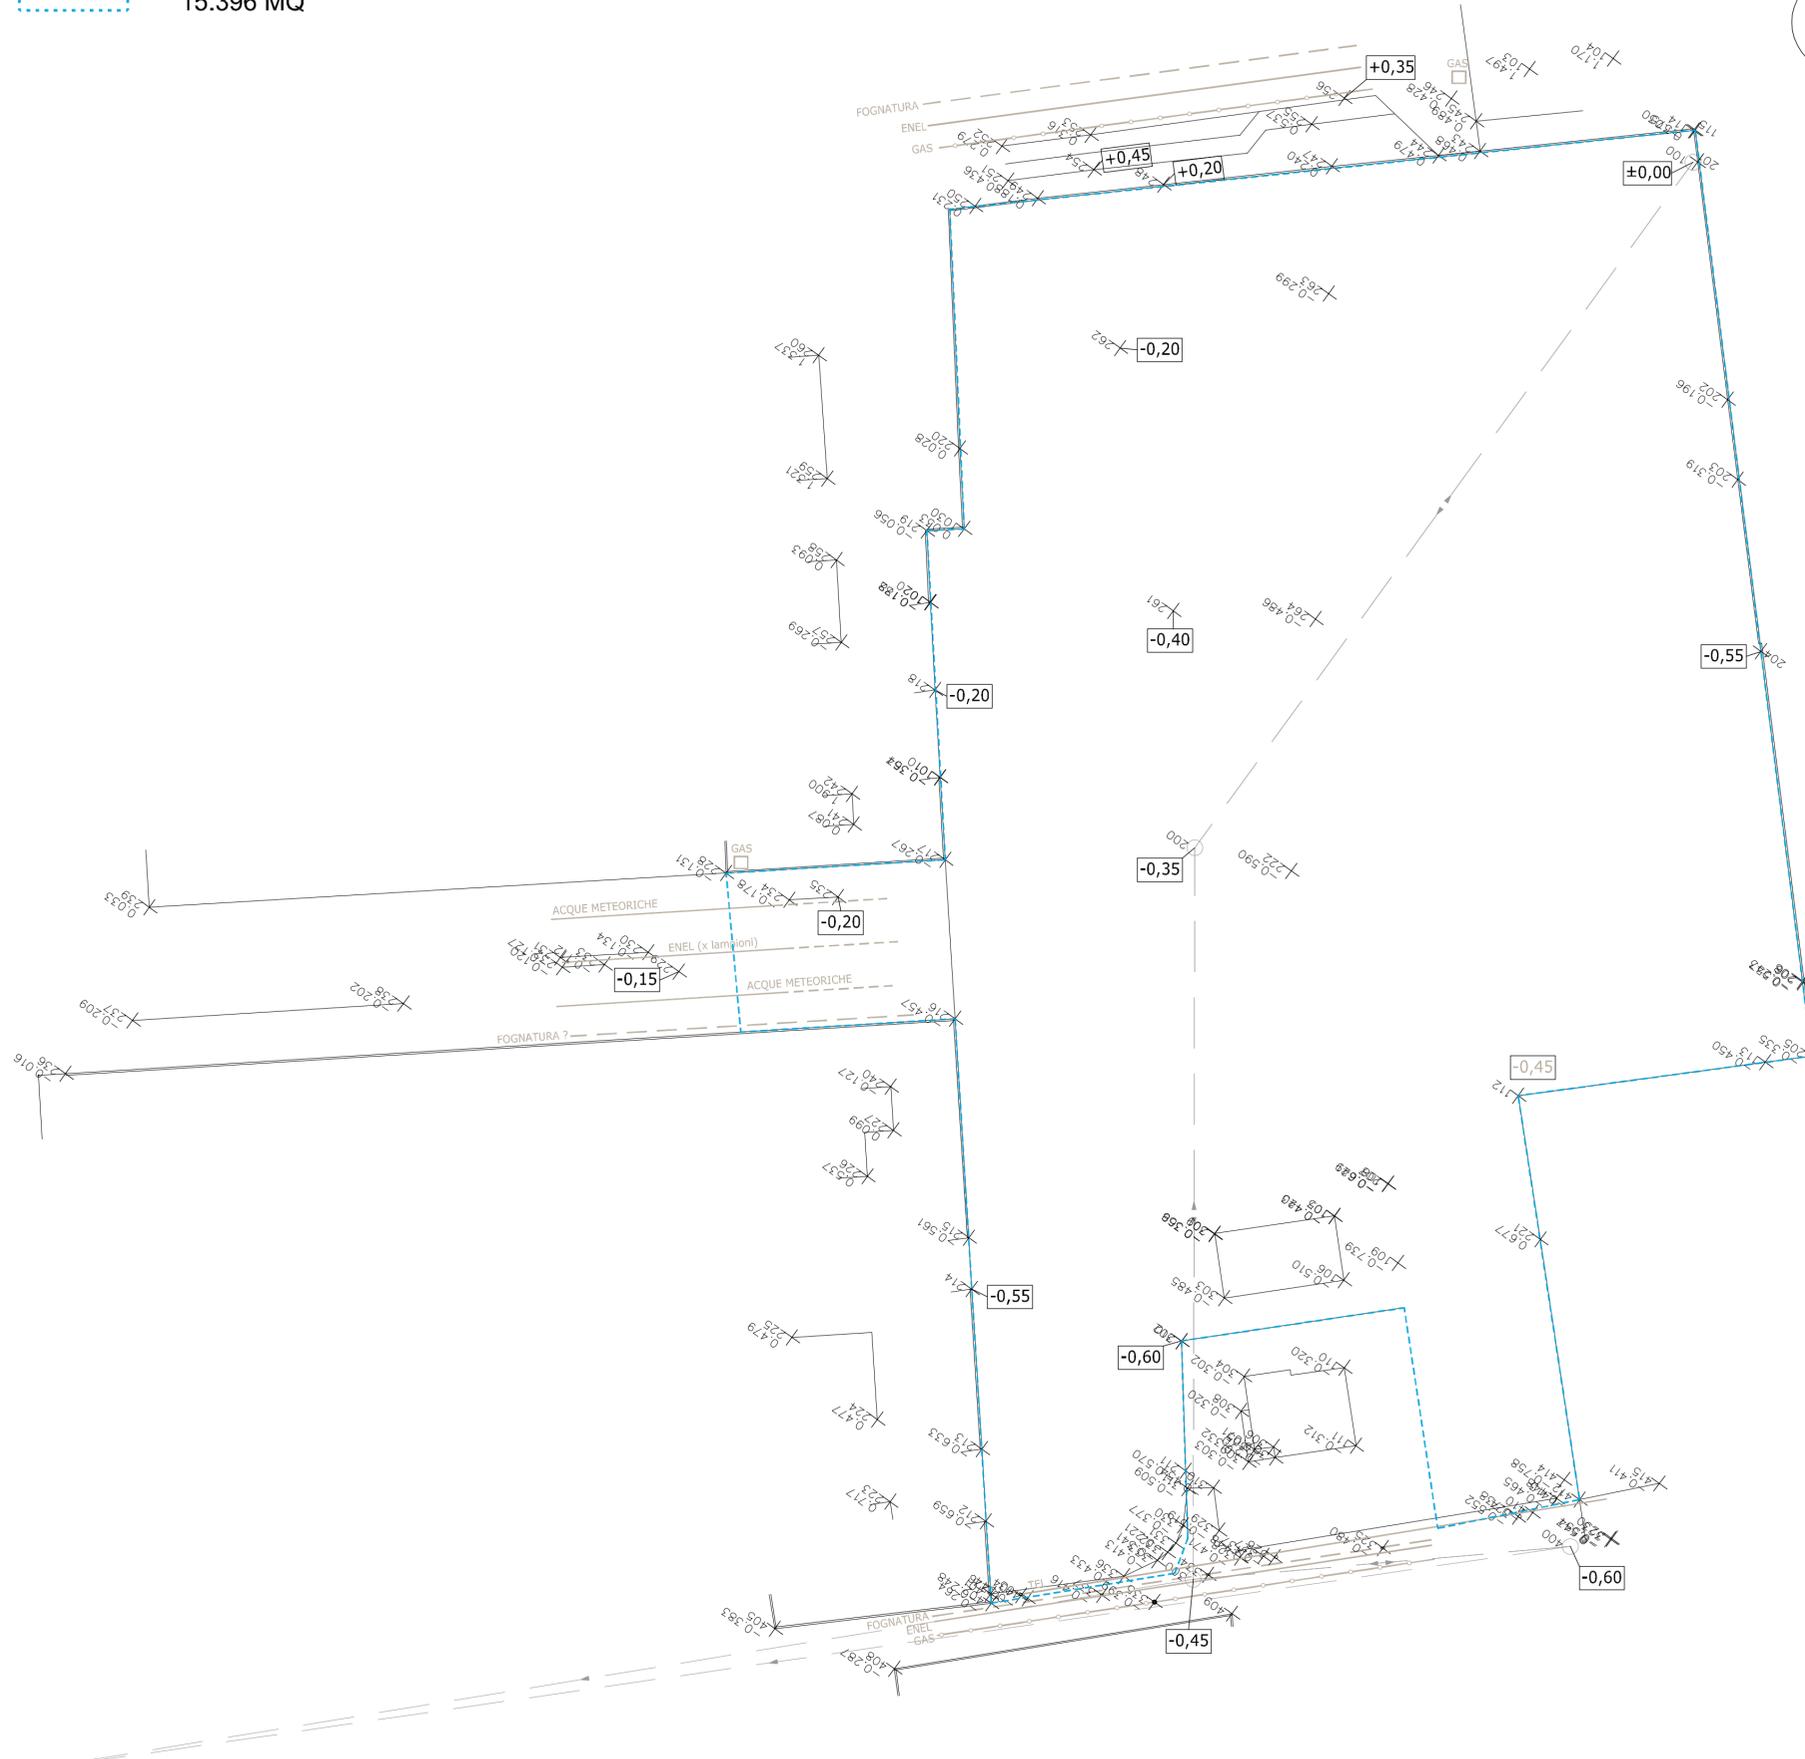

## COMUNE DI CERNUSCO S/N

( Provincia di Milano )

### PIANO ATTUATIVO campo della modificazione m1\_5

VIA DANTE ALIGHIERI

SETTEMBRE 2013

tav. n°2

RILIEVO STRUMENTALE  
AREA DI INTERVENTO

scala 1:500

il progettista

ING. DIEGO SIRTORI

la Proprietà