



	Volume/m <sup>3</sup> massima (MC)	Sup. di parcheggio richiesta (1 MQ / 10 MC)	Sup. di parcheggio in progetto (MQ)
Lotto A	6.660,00	666	750
Lotto B	4.635,00	463,5	550
<b>TOTALE</b>	<b>11.295,00</b>	<b>1.129,50</b>	<b>1.300,00</b>

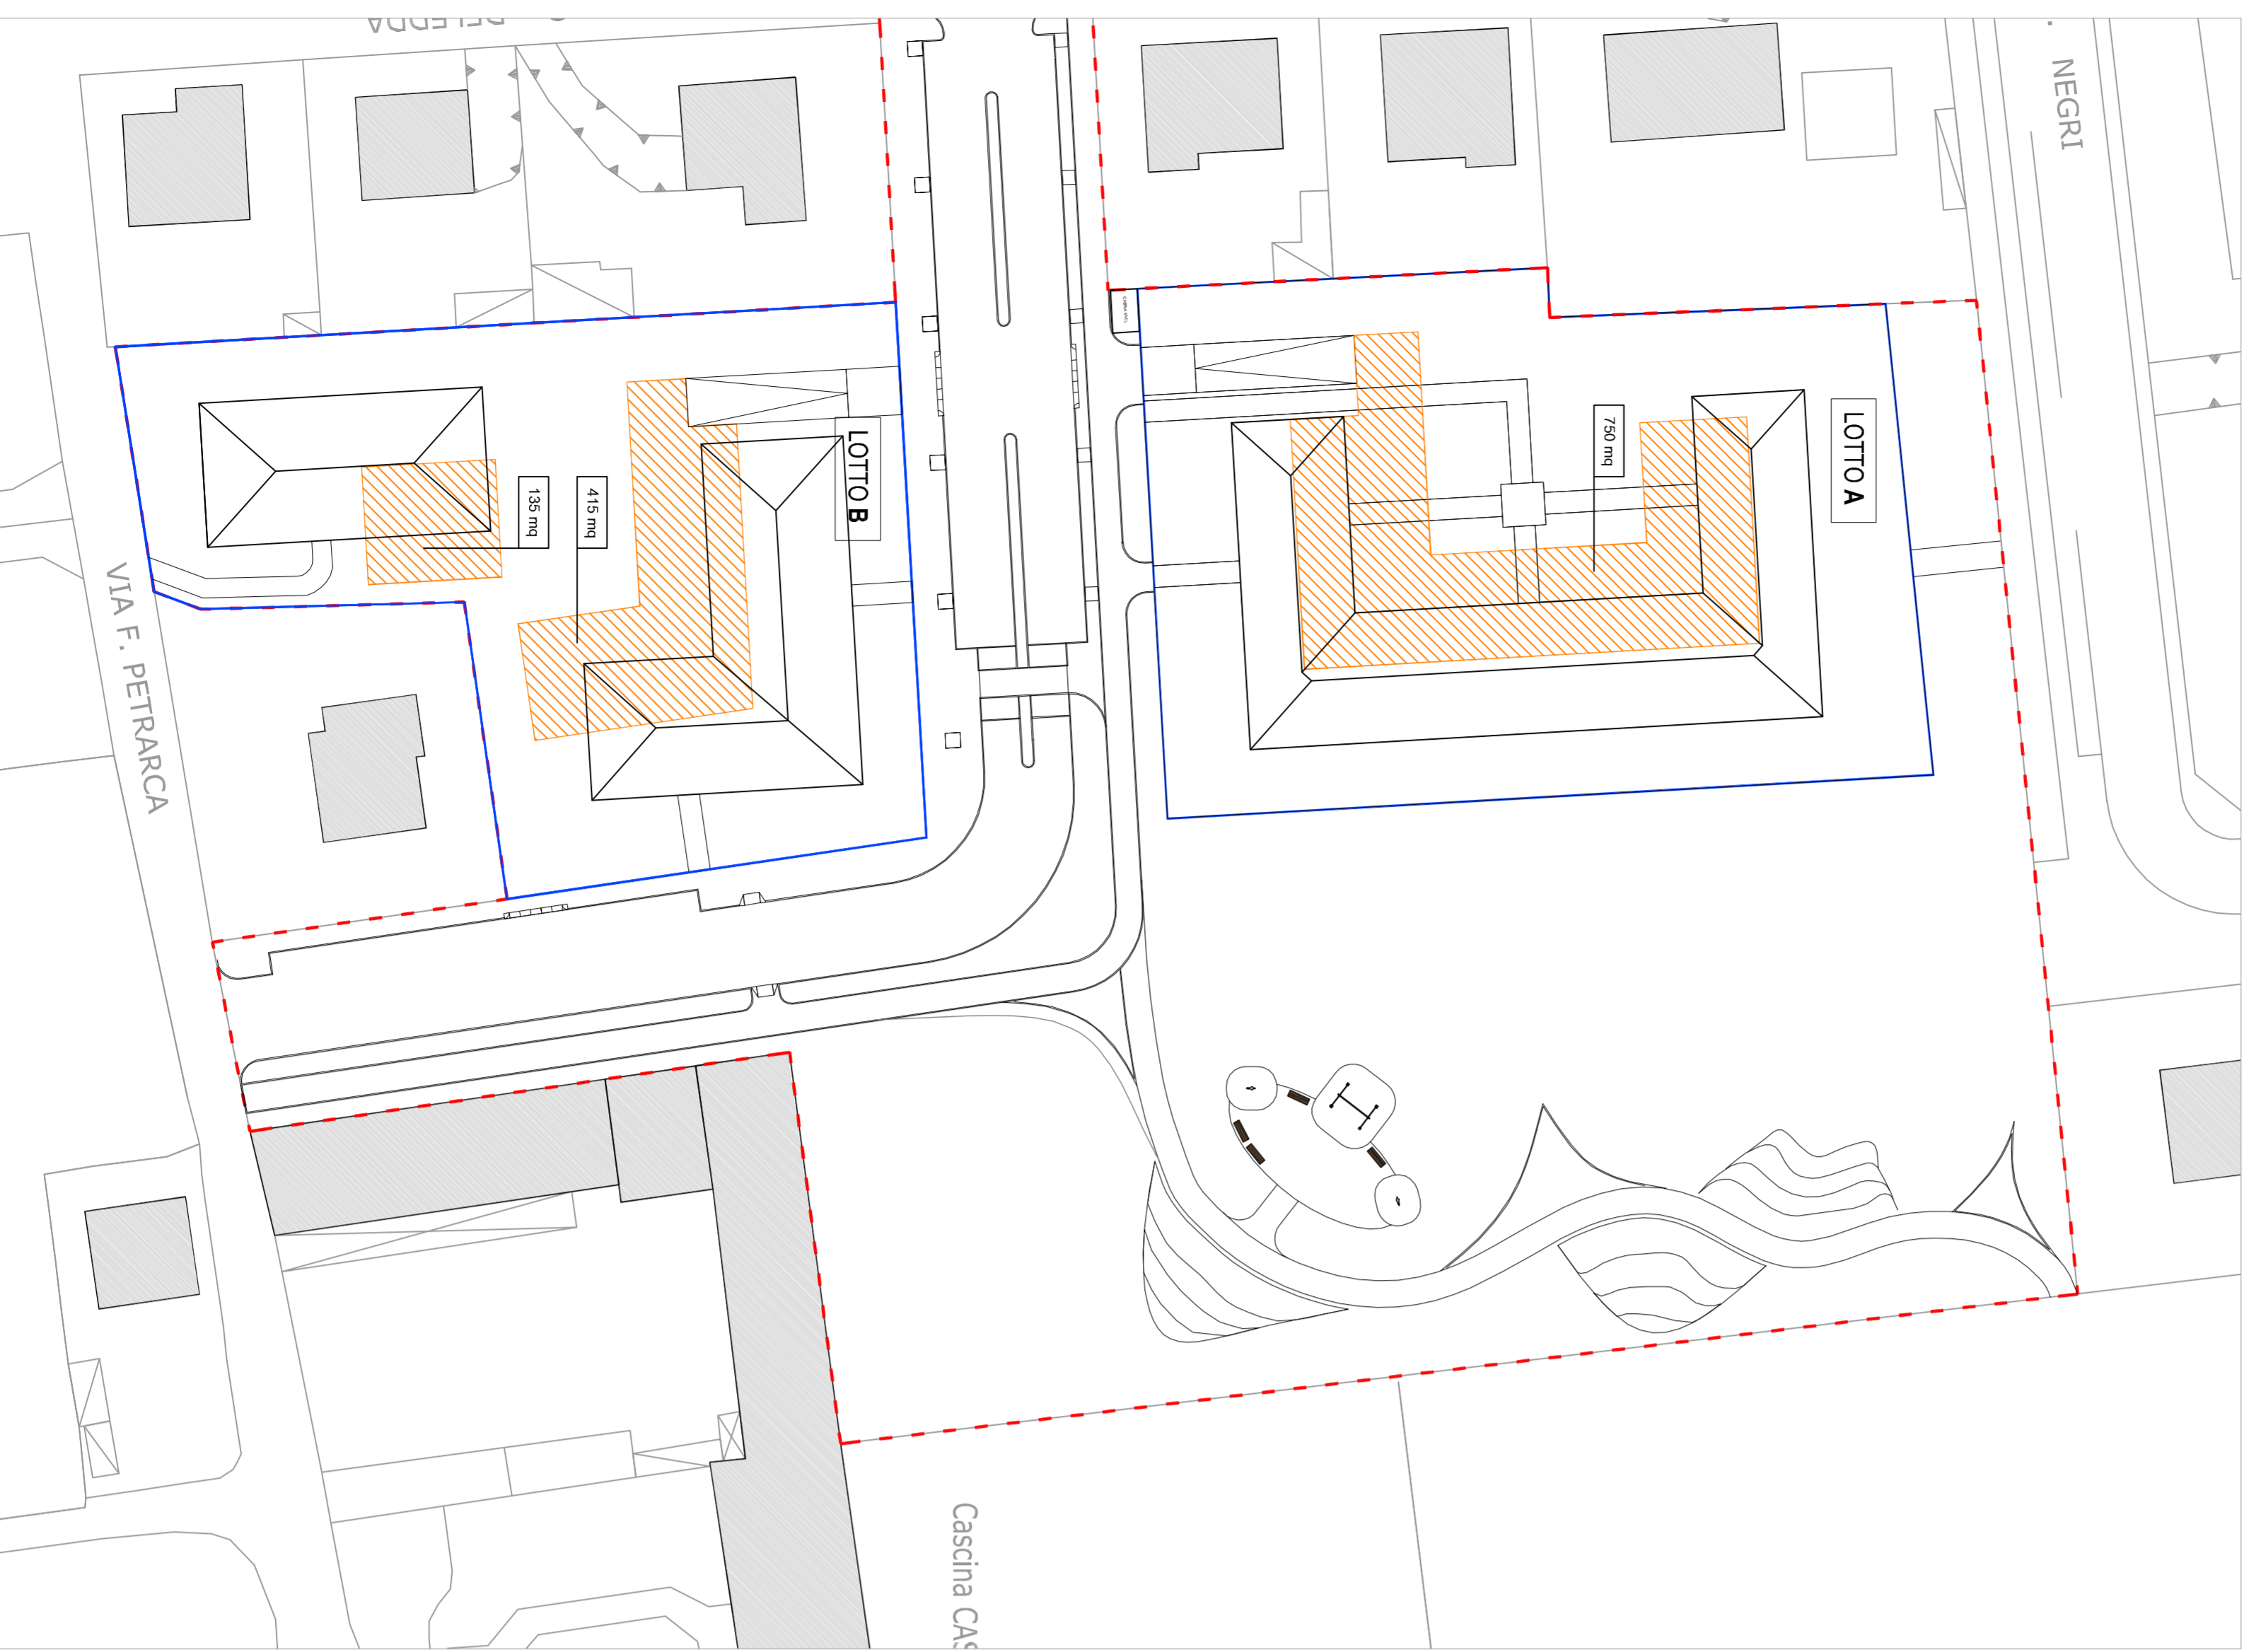

DIMOSTRAZIONE SUPERFICIE DI PARCAMENTO

	SUP. TERRITORIALE Campo n°1_5	SUP. DRENANTE RICHIESTA (30% sup. territoriale)	SUP. DRENANTE IN PROGETTO
<b>TOTALE Piano Alternativo</b>	<b>15.396,00</b>	<b>4.618,80</b>	<b>5.716,97 &gt; 4.618,80</b>

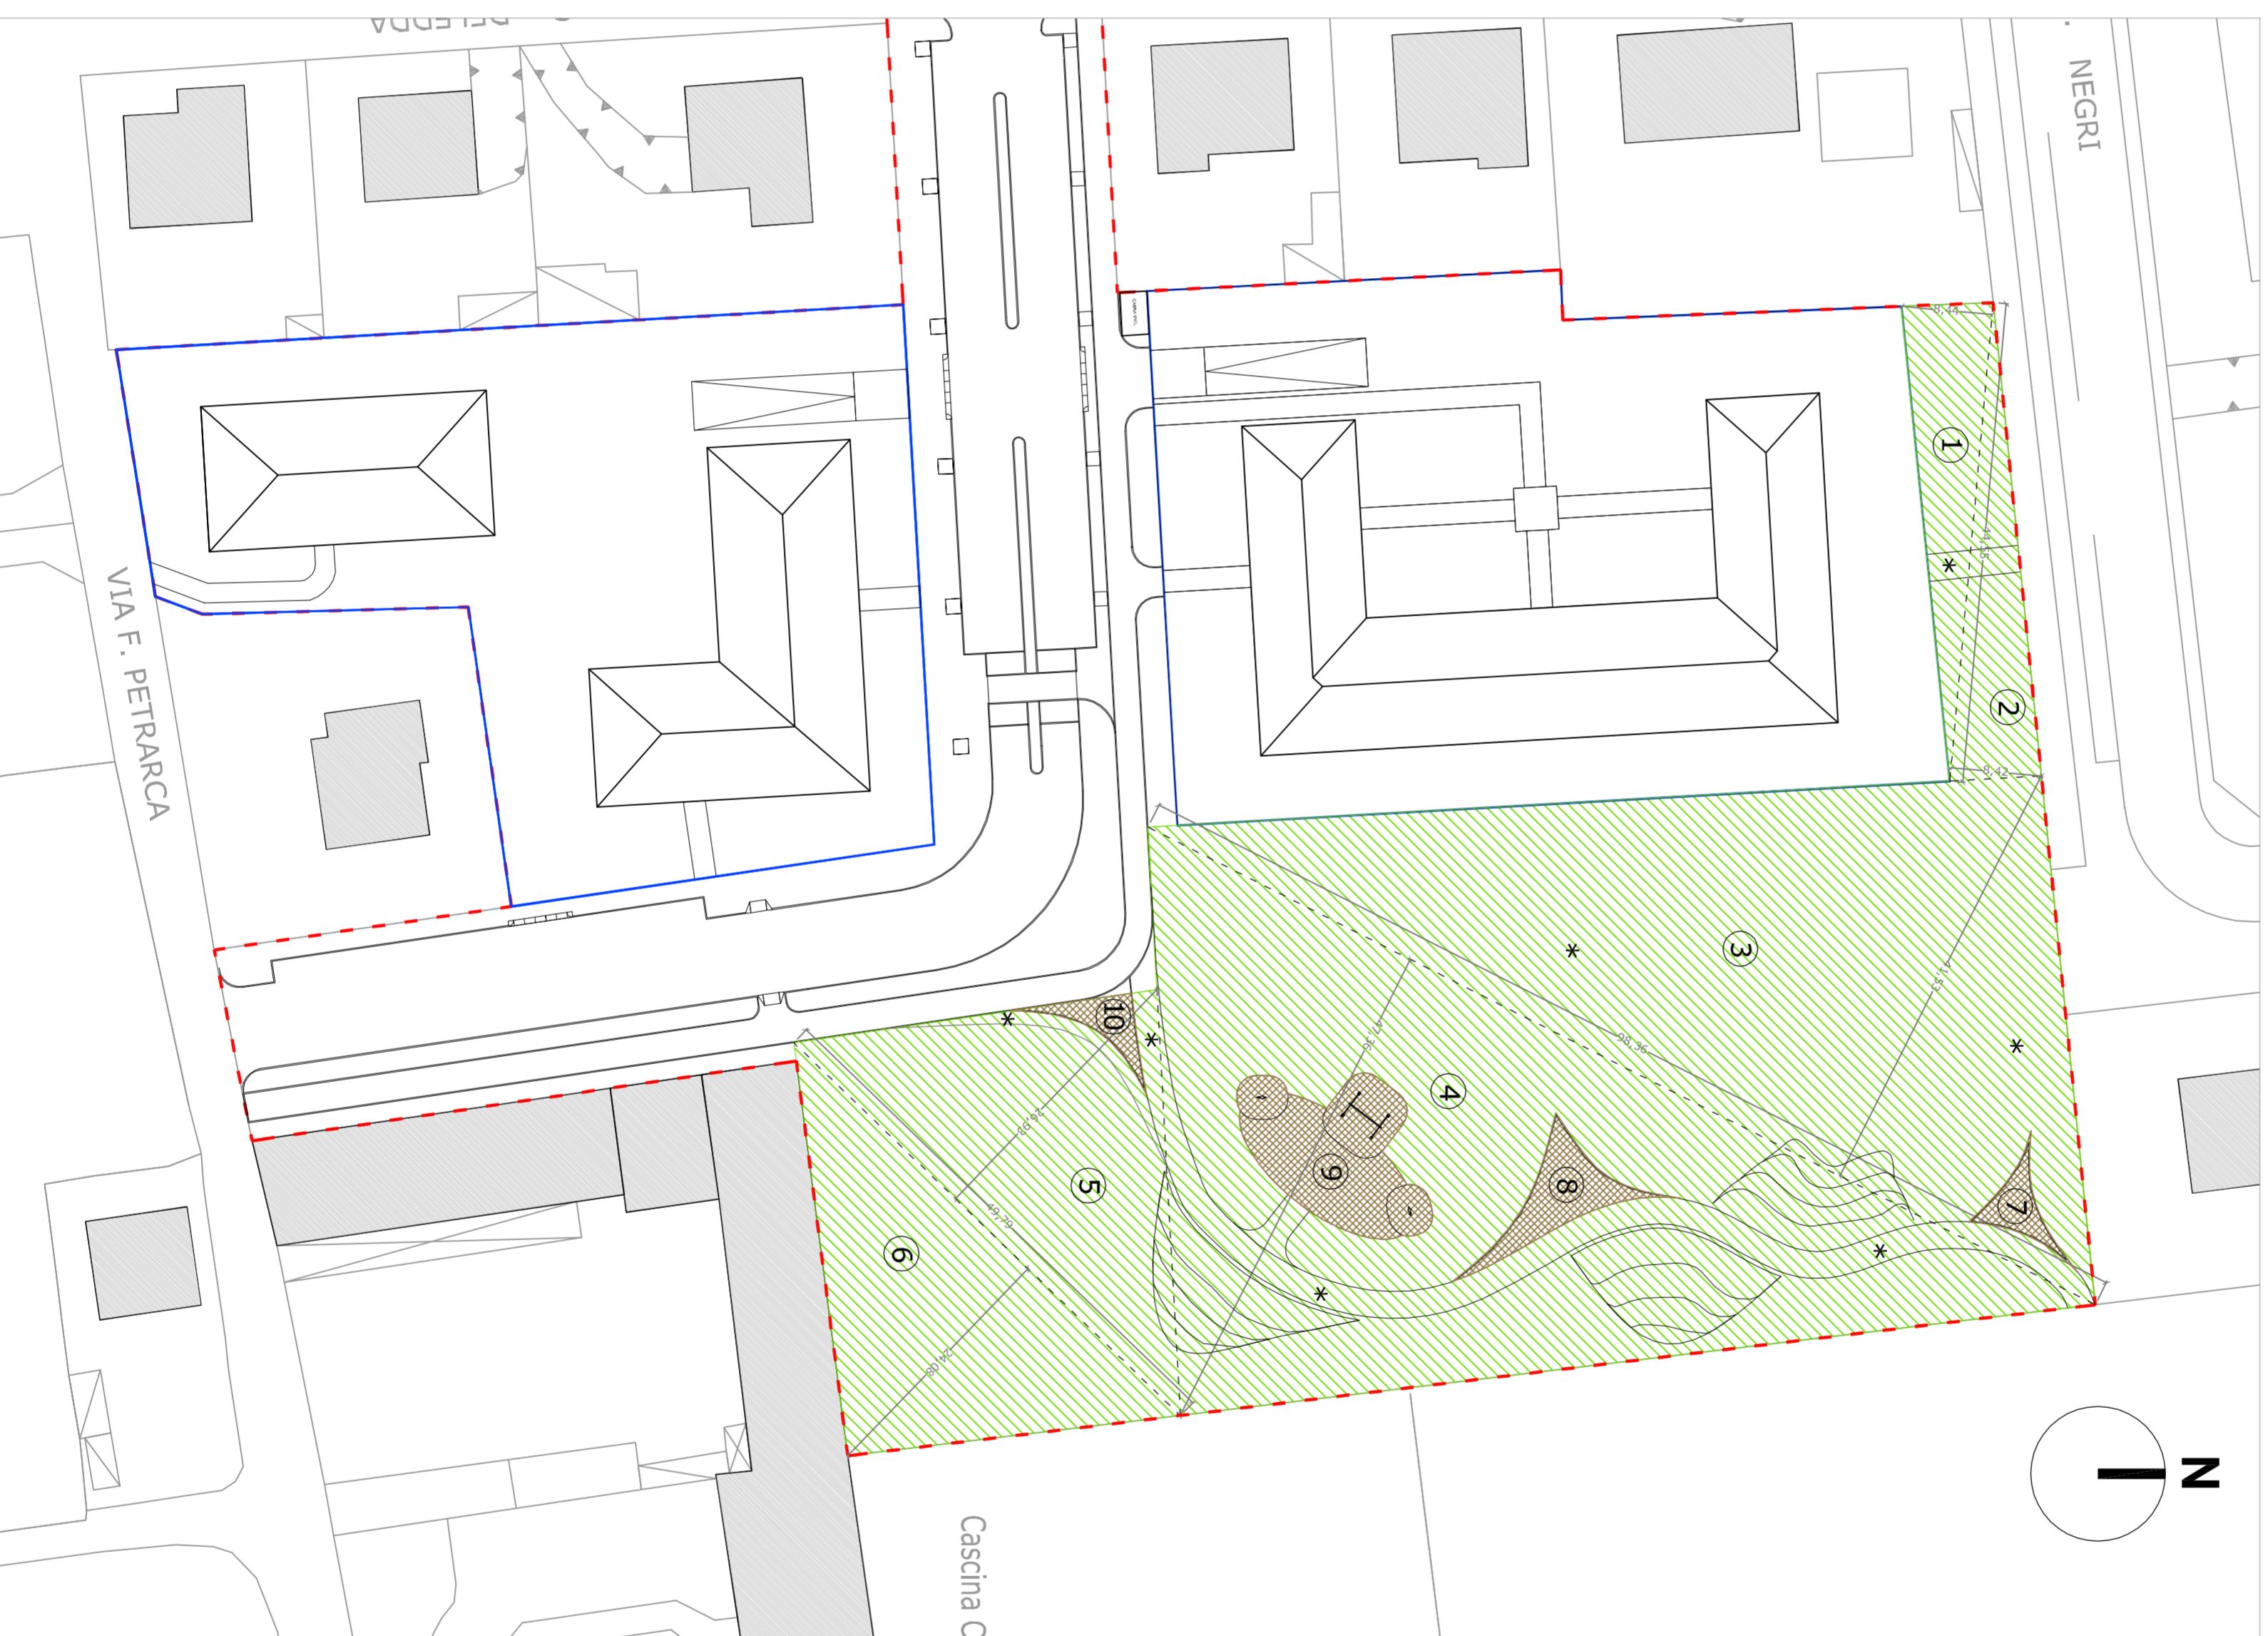

DIMOSTRAZIONE SUPERFICIE DRENANTE

DIMOSTRAZIONE ANALITICA SUPERFICIE DRENANTE			
1	8,44	x	44,55 / 2 = 188,00
2	8,42	x	44,55 / 2 = 187,56
3	41,53	x	98,36 / 2 = 2.042,45
4	47,36	x	98,36 / 2 = 2.329,18
5	26,93	x	49,79 / 2 = 670,42
6	24,08	x	49,79 / 2 = 659,47
7			calcolo CAD = -27,40
8			calcolo CAD = -65,10
9			calcolo CAD = -179,04
10			calcolo CAD = -25,95
<b>TOTALE</b>			<b>5.716,97</b>

- Superficie territoriale
- Superficie fondiaria
- Superficie drenante
- Pavimentazione non drenante
- Pavimentazione di tipo drenante
- Superficie di parcheggio in progetto

N.B. Le caratteristiche della copertura degli edifici sono puramente indicative

## COMUNE DI CERNUSCO S/N

(Provincia di Milano)

### PIANO ATTUATIVO

campo della modificazione

m<sup>2</sup> 1\_5

VIA DANTE ALIGHIERI

GIUGNO 2014

tav. n° 7

DIMOSTRAZIONE  
SUPERFICIE DRENANTE  
DIMOSTRAZIONE SUPERFICIE  
DI PARCAMENTO ai sensi della L.1122/89

scala 1:500

il progettista  
ARCH. MARCO ANDREONI

ING. DIEGO SIRTORI

la Proprietà

Arch. Marco Andreoni - Via Cavour 6/D, Cernusco sul Naviglio - tel. 02.8240408 - fax 02.82417888 - mail: marc.andreoni@skanline.it  
Ing. Diego Sirtori - Via Marconi 1, Cernusco sul Naviglio - tel e fax: 02.8241054 - mail: ing.diegosirtori@skanline.it