



- Perimetro Campo della Modificazione M1_8
- Superficie fondiaria

N.B. Le caratteristiche della copertura degli edifici sono puramente indicative

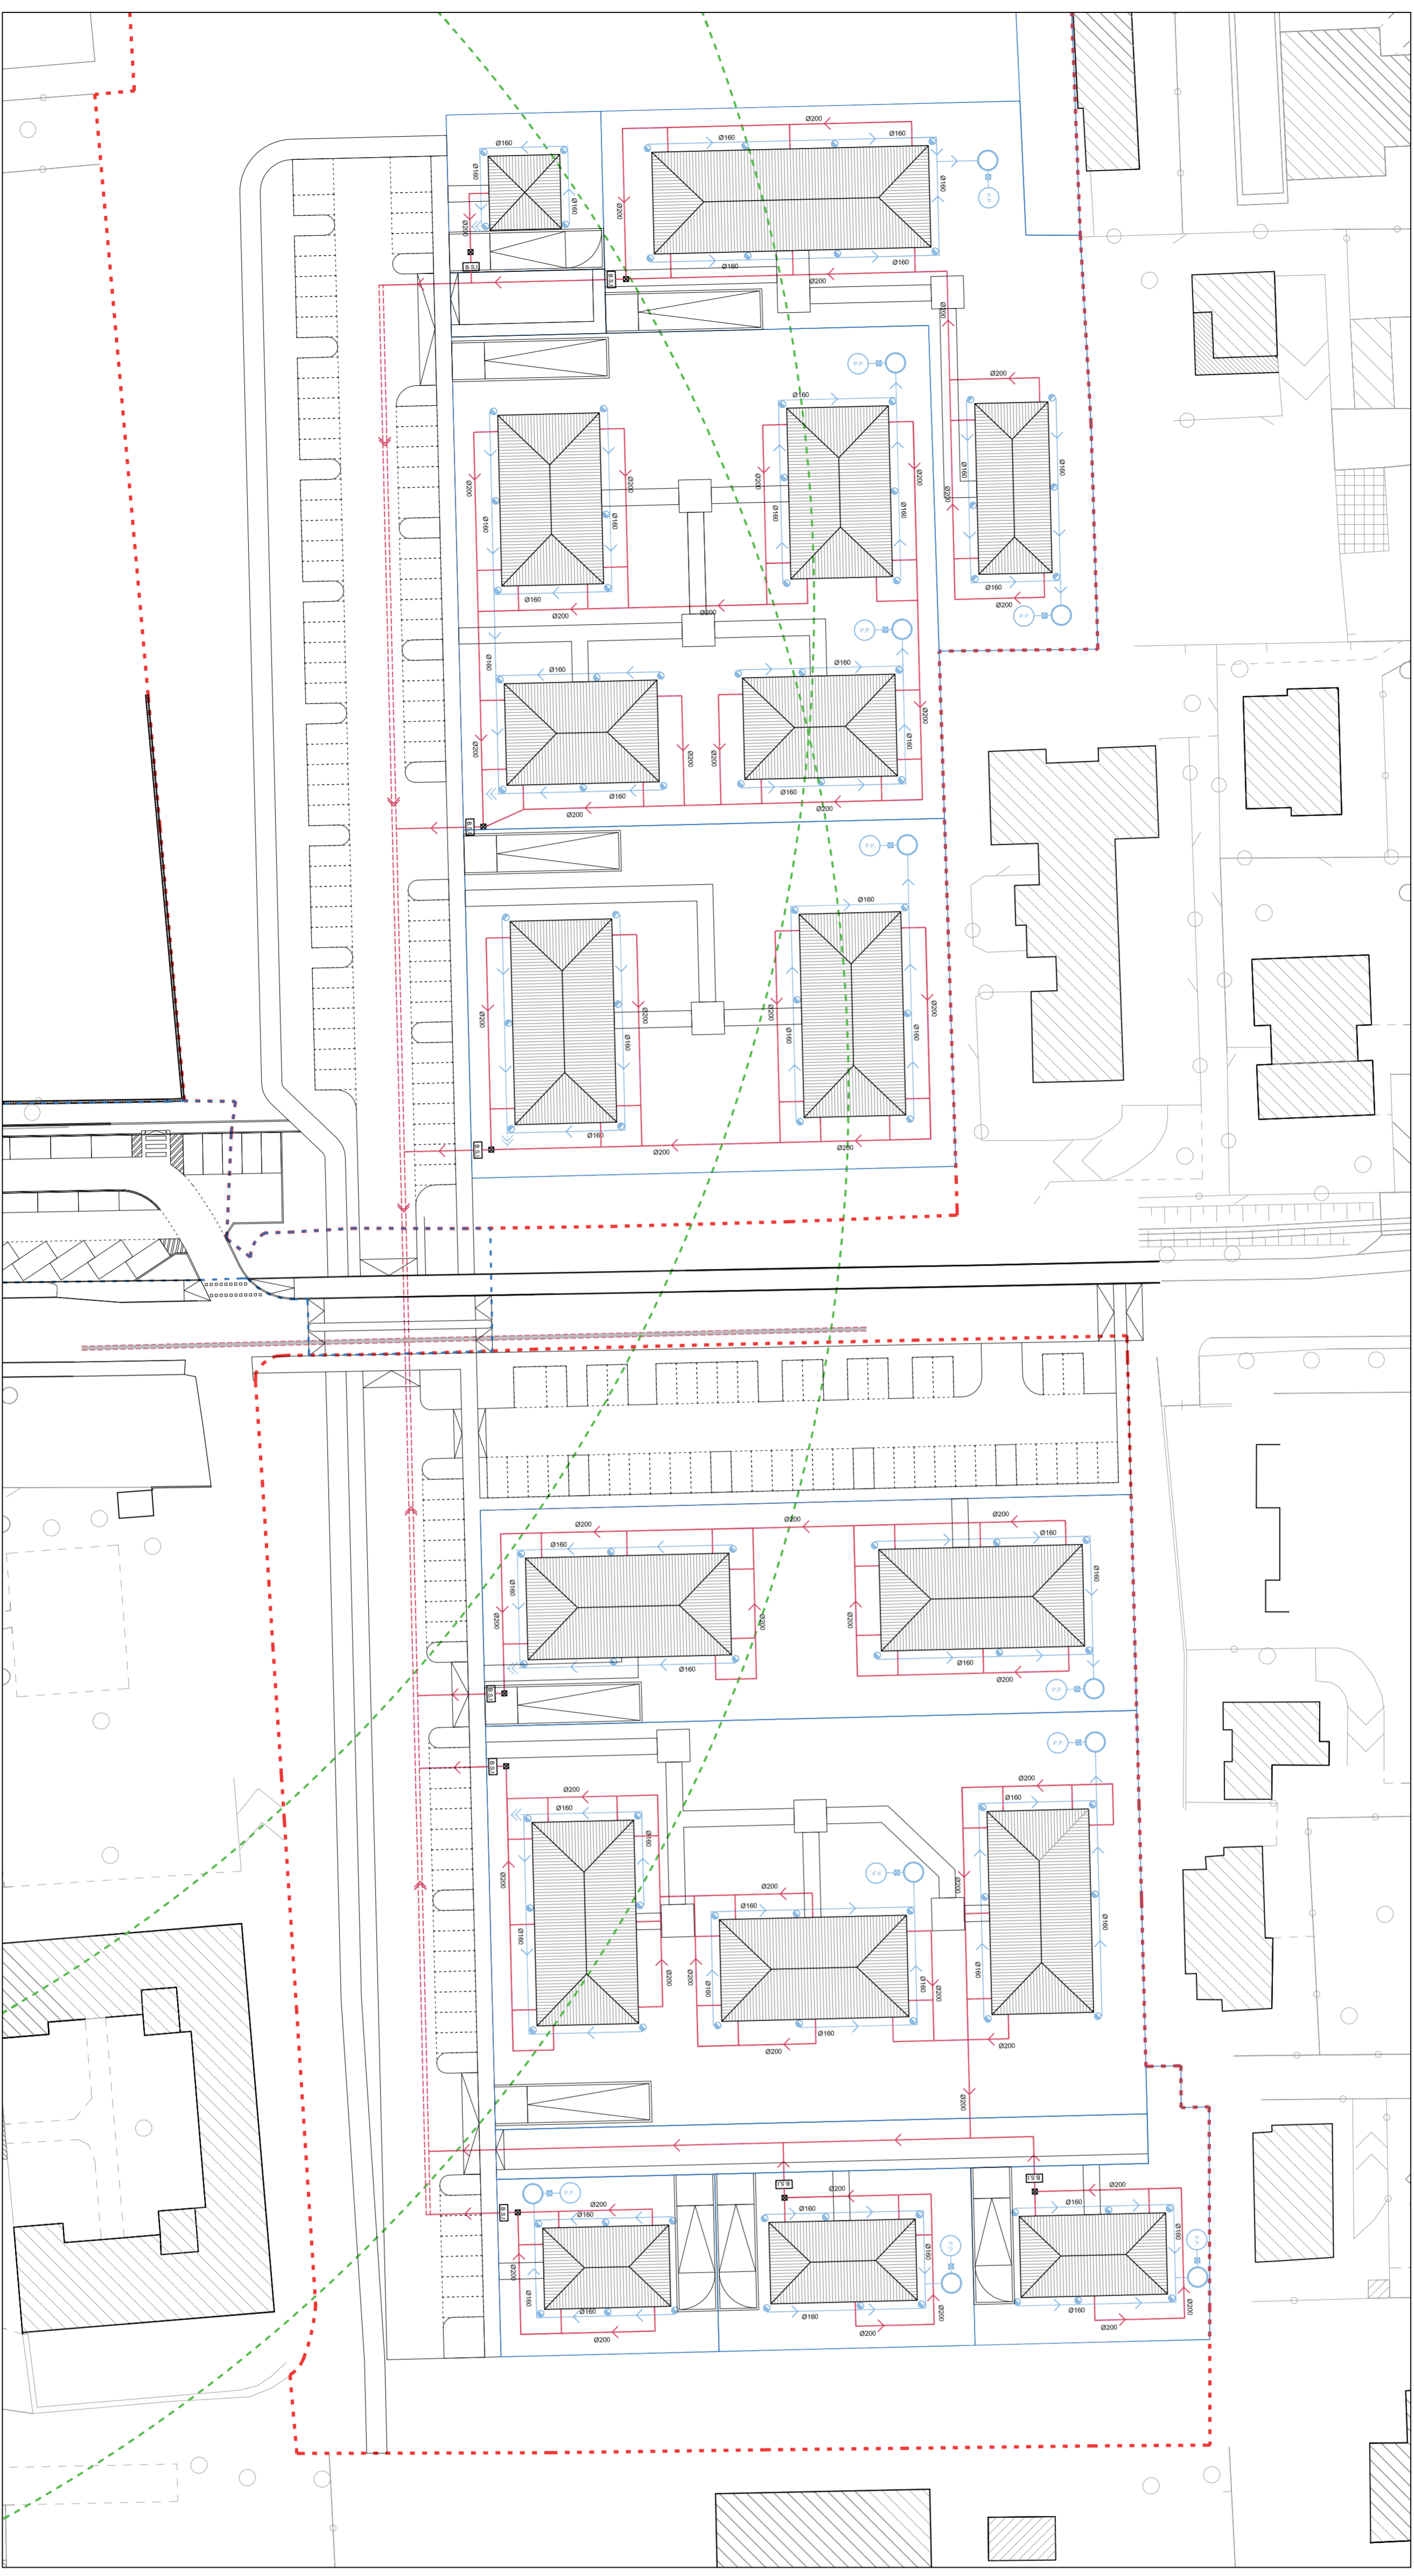

LEGENDA
SCHEMA DI SMALTIMENTO ACQUE NERE E METEORICHE

- Rete di smaltimento acque nere su area fondiaria
- Collettore fognario in progetto su area pubblica
- Collettore fognario esistente su Via Fontanile
- Rete di smaltimento acque meteoriche
- Distanza di rispetto dai pozzi
- Pluviali
- ⊗ Pozzetto di prelievo
- ⊗ Pozzo perdente
- B.S./I. Ispezione-braga-stione

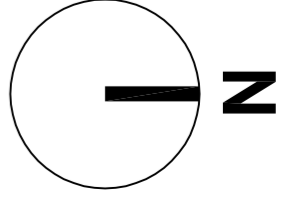

COMUNE DI CERNUSCO S/N
(Provincia di Milano)
PIANO ATTUATIVO
campo della modificazione
m1_8
VIA FONTANILE

FEBBRAIO 2017

tav. n° 10

SCHEMA DI SMALTIMENTO
ACQUE NERE E METEORICHE

scala 1:500

il progettista ARCH. MARCO ANDREONI

la Proprietà