


- LEGENDA Opere soprasuolo - Parcheggio est**
- ① Parametrizzazione standard in conglomerato bituminoso
  - ② Piste auto delimitate con angolarità ortogonale
  - ③ Cordolo in ds
  - ④ Manicopoli in salotto colorato col marso
  - ⑤ Area travata a prato
  - ⑥ Segnalazione ortogonale
  - ⑦ Estrema aderenza al progetto "Adalca Jambaljar"
  - ⑧ Lampioni per illuminazione pubblica - mod. "NOA REFINO" casa ECOLATEC - Pila: H=8.0m
  - ⑨ Posizionamento di cordole laterali private in progetto
  - ⑩ Cordolo in ghiaia per dozzo
  - ⑪ Area di sorveglianza travata a prato
  - ⑫ Rampino per accesso canale in salotto
  - ⑬ Roggia esistente
  - ⑭ Albero esistente
  - ⑮ Parametrizzazione in mazzetto autobloccante per ciottoli
  - ⑯ Spaziamento in acciottolato

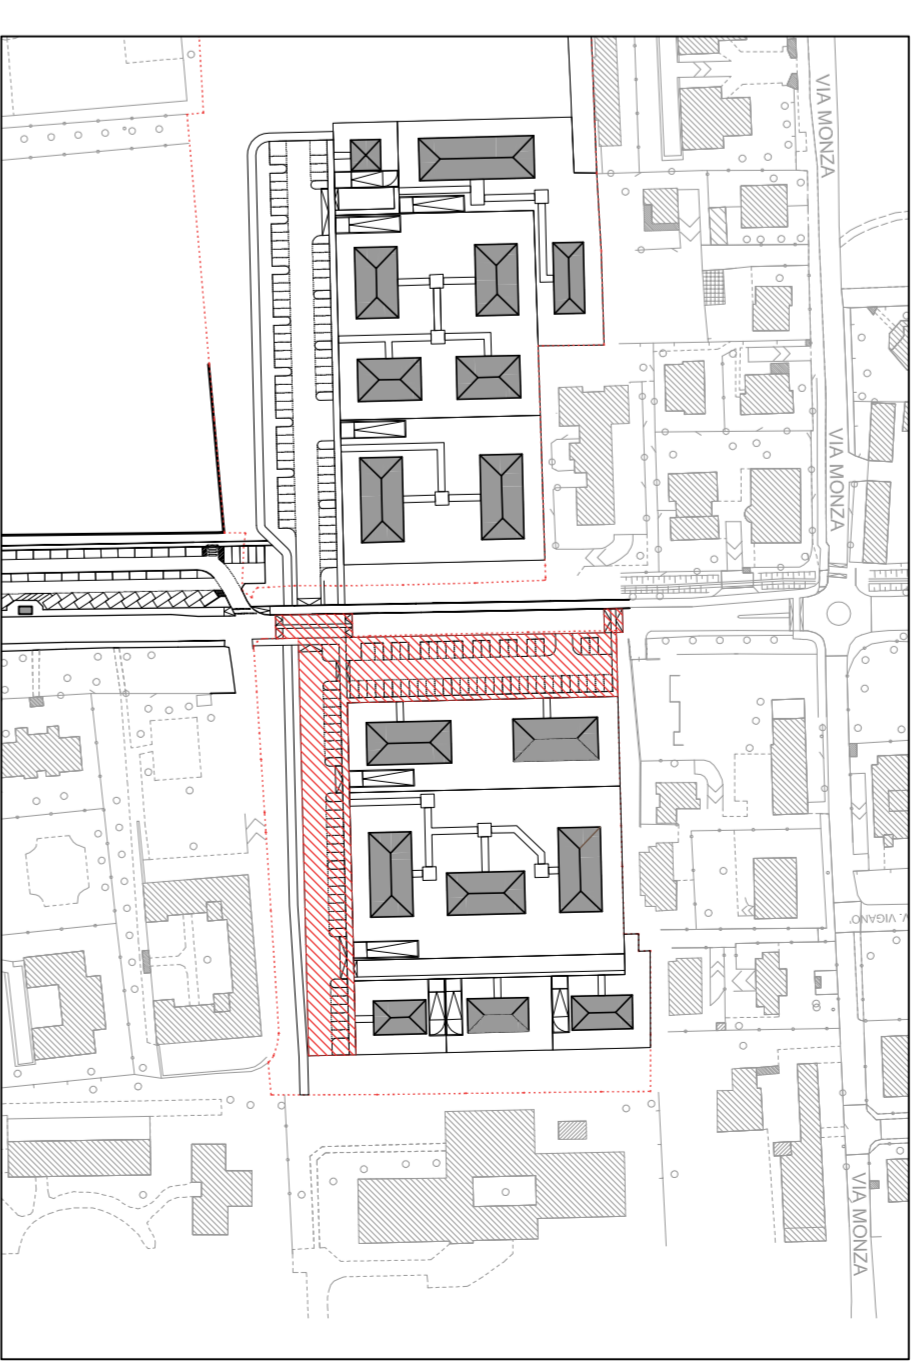






**KEYPLAN**

**COMUNE DI CERNUSCO S/N**  
(Provincia di Milano)

**PIANO ATTUATIVO**  
campo della modificazione  
m1\_8  
VIA FONTANILE

FEBBRAIO 2017

PARCHEGGIO SETTORE OVEST \_ OPERE SOTTOSUOLO

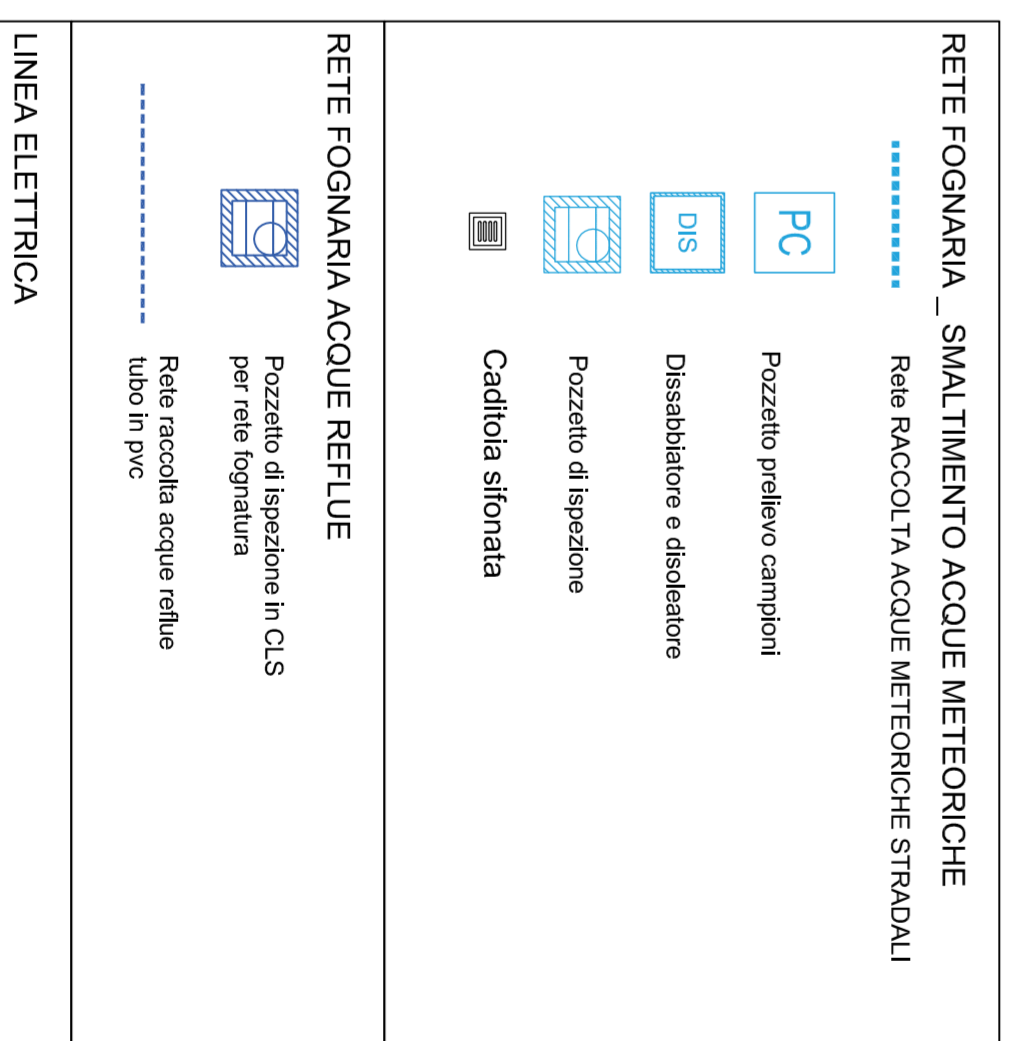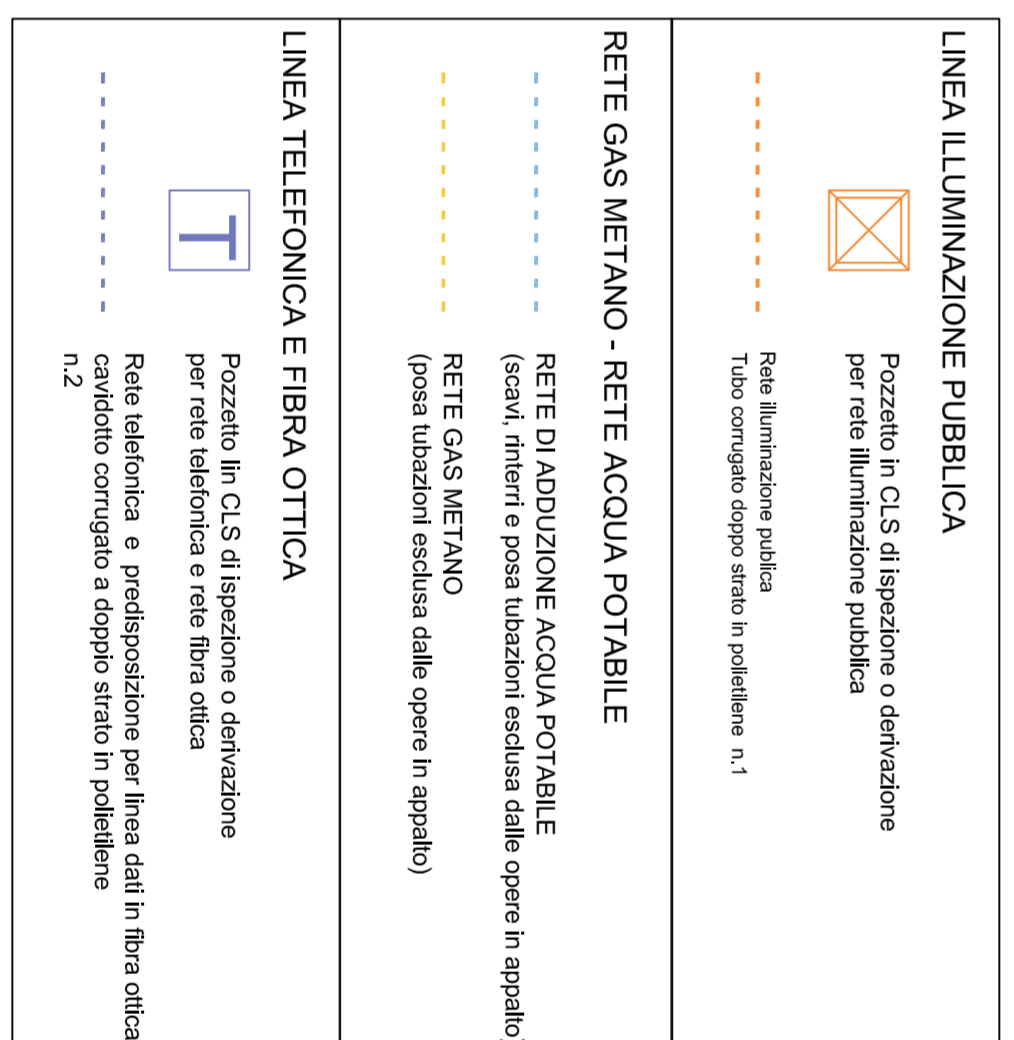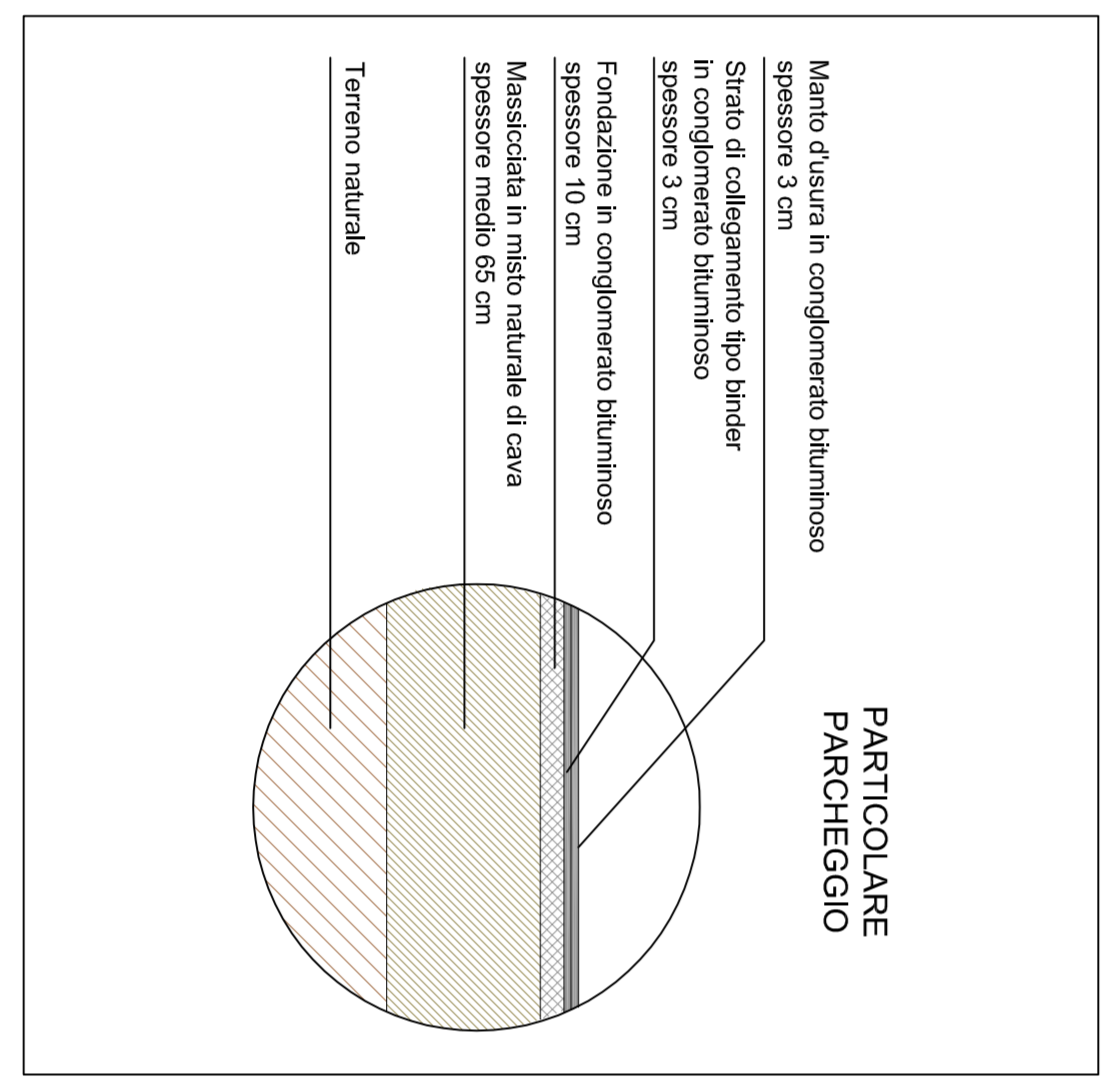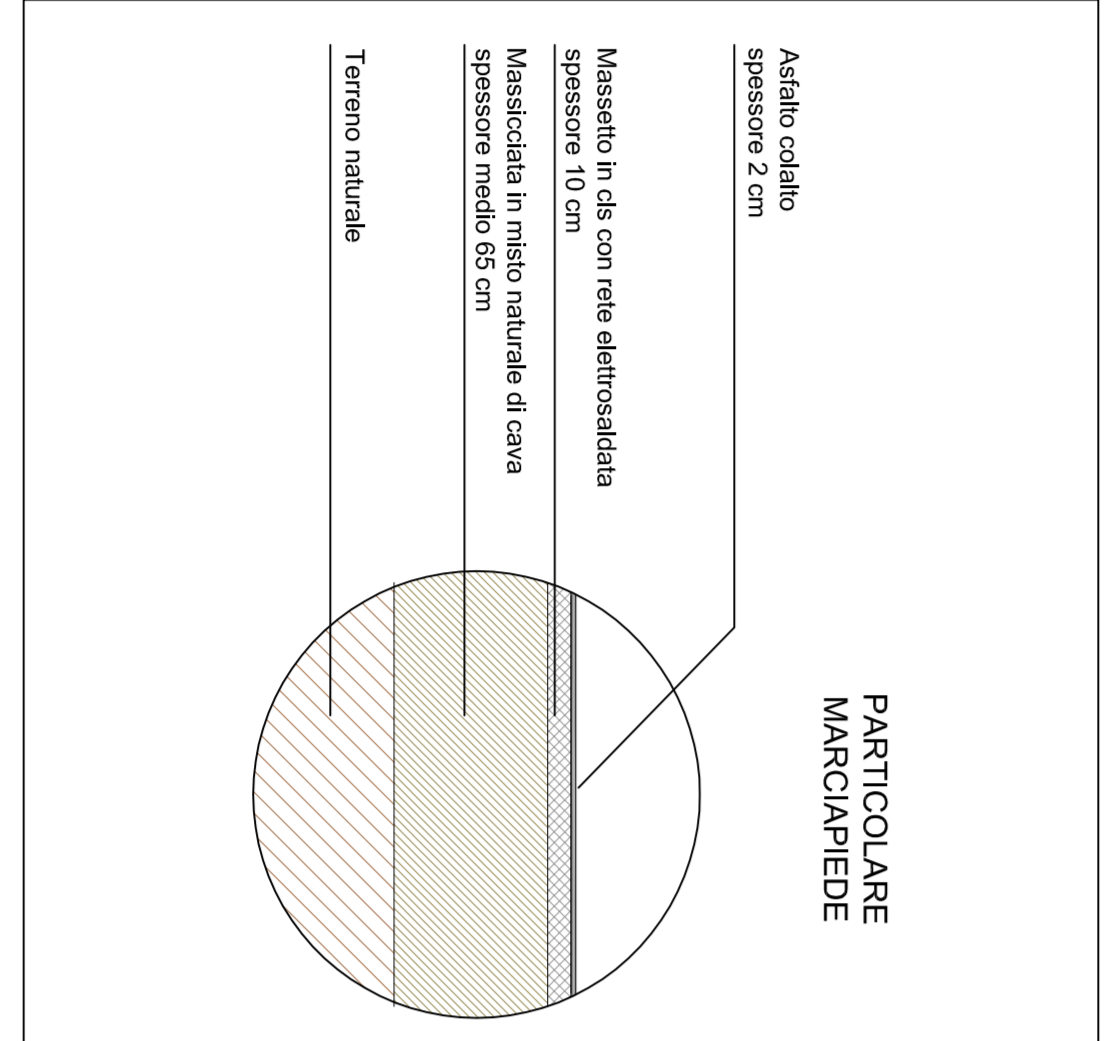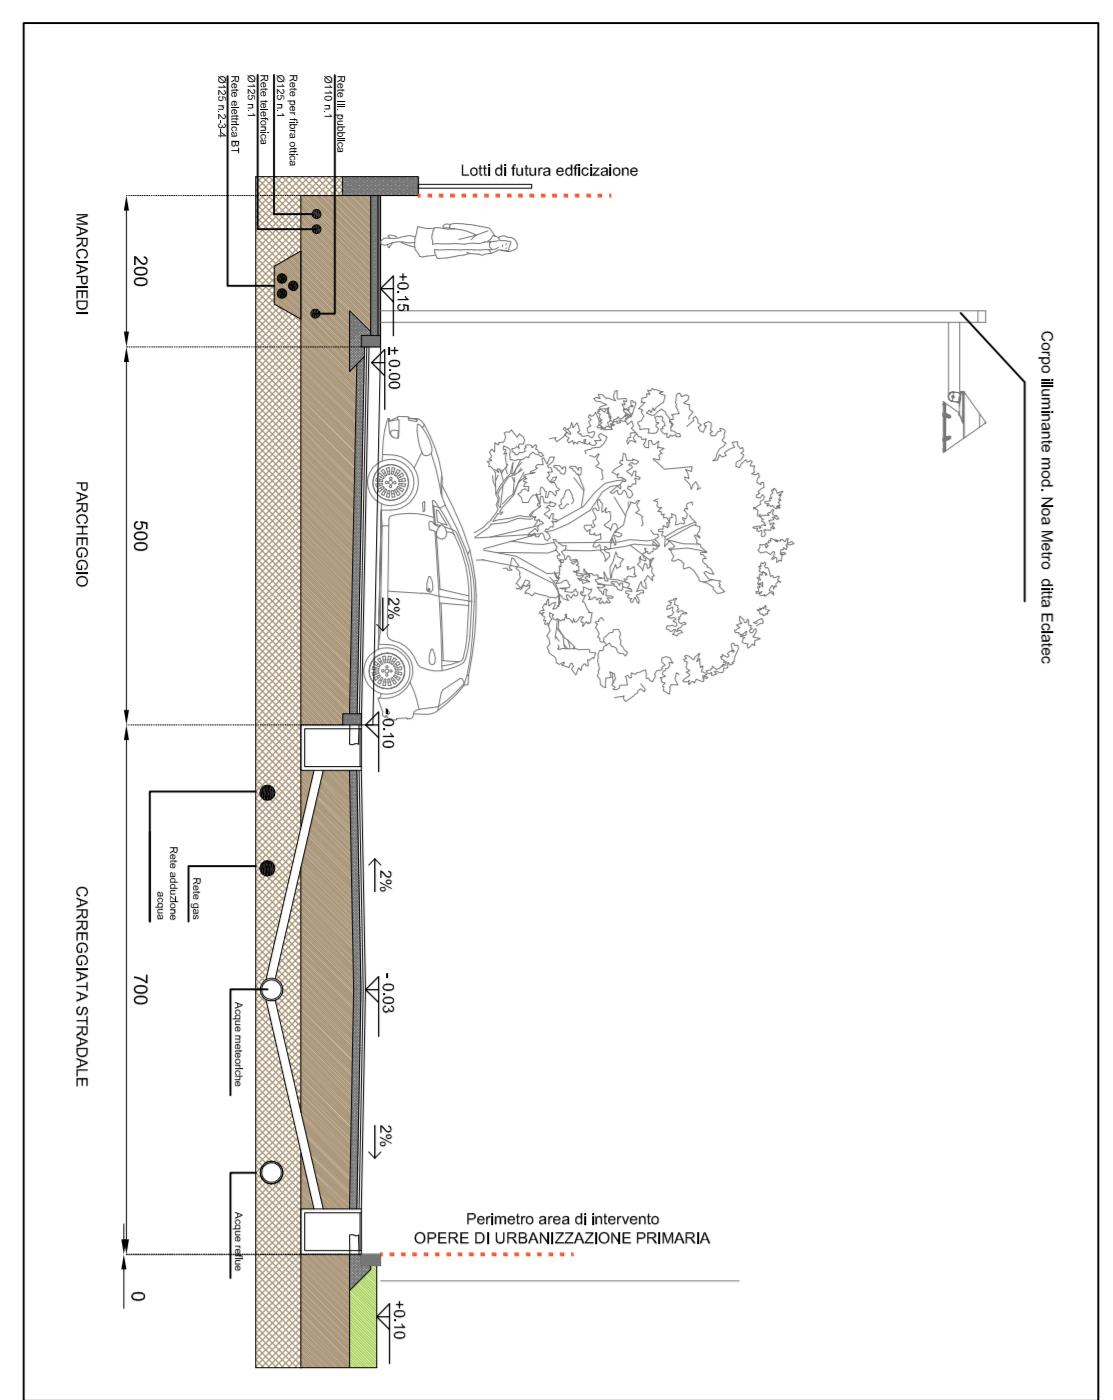

lav. n° 13

OPERE DI URBANIZZAZIONE  
PRIMARIA  
Viabilità e parcheggi est

Il progettista **ARCH. MARCO ANDREONI**

la Proprieta

scala 1:200 - 1:100

Arch. Marco Andreoni - Via Cassio 60, Cernusco sul Naviglio - tel. 02 3264405 - fax 02 32411388 - email marco.andreoni@skocad.it