


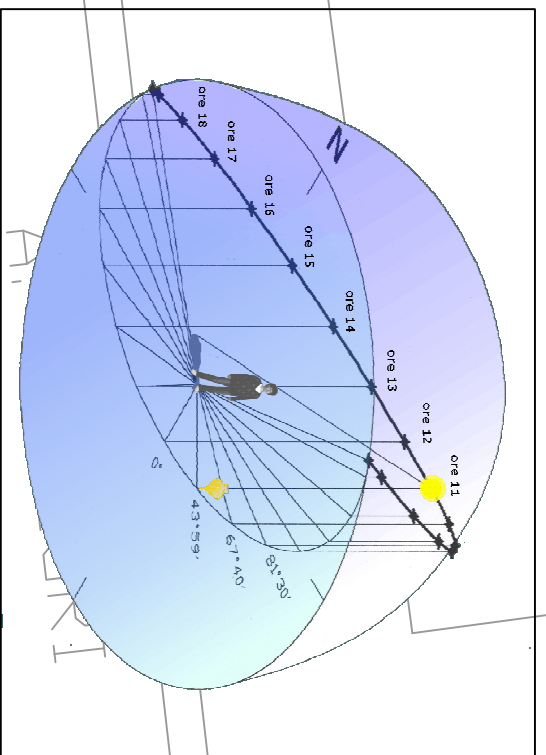

OMBRE RIPORTATE

Ombreggiamento, orientamento e distanza di separazione di partenza e di arrivo del 10-30 (riduzione SE-EN) e 13-30 (riduzione SO-EN).

La corretta distanza tra gli edifici e il loro orientamento evita interferenze reciproche con le ombre riportate. Una diversa conformazione planimetrica comporterebbe la generazione di zone d'ombra a discapito del comfort abitativo.






LEGENDA

- | | |
|---|--|
|  | Perimetro Campo della Modificazione M1_3 |
|  | Loti critici (Sup. frontale) |
|  | Area di allargamento |
|  | Sagome indicative Unita Abitative in progetto |
|  | Numero di piani L1 (H max 10,50 m) |
|  | Sagoma edifici esistenti assieme al Campo della Modificazione M1_5 |

SIMULAZIONE VOLUMETRICA

(parell decolte art. 12 L.R. 26/1995)

LOTTO A	
EDIFICIO 1 - N. 3 PIANA FUORI TERRA	
Totale N. 30 unità	
P. TERZA	82 mq + 82 mq + 56 mq + 56 mq + 86 mq
	96 mq + 56 mq + 56 mq + 82 mq + 82 mq
P. PRIMO	82 mq + 82 mq + 56 mq + 56 mq + 56 mq
	96 mq + 56 mq + 56 mq + 82 mq + 82 mq
P. SECONDO	82 mq + 82 mq + 56 mq + 56 mq + 56 mq
	96 mq + 56 mq + 56 mq + 82 mq + 82 mq
TOT.	2.442 mq
bagno s.p.t.	-225 mq
TOTALE S.L.P. LOTTO A	2.217 mq
TOTALE VOLUME LOTTO A (2.217x3)	6.651 mc

LOTTO B	
EDIFICIO 2 - N. 3 PIANO FUORI TERRA	
Totale N. 16 unità	
P. TERRA	82 mq + 68 mq + 50 mq + 50 mq + 88 mq
P. PRIMO	82 mq + 88 mq + 50 mq + 50 mq + 88 mq
P. SECONDO	82 mq + 88 mq + 50 mq + 50 mq + 88 mq
TOT. 1.688 mq	
Ingresso P.T. - 170 mq	
TOTALE VOLUME (P.79x90) = 2.857 mc	
EDIFICIO 2 - N. 3 PIANO FUORI TERRA	
Totale N. 6 unità	
P. TERRA	100 mq + 92 mq
P. PRIMO	100 mq + 92 mq
P. SECONDO	100 mq + 92 mq
TOT. 576 mq	
Ingresso P.T. - 12 mq	
TOTALE VOLUME (P.64x4) = 1.682 mc	
TOTALE S.L.P. 654 mq	
TOTALE S.L.P. LOTTO B (6.651 + 4.828) mq = 11.479 mq	
TOTALE VOLUME LOTTO B (6.651 + 4.828) mq = 4.828 mc	
TOTALE S.L.P. LOTTO A + LOTTO B (6.651 mq + 4.828 mq) = 11.479 mq	
S.L.P. MAX del Piano Attivato = 3.765 mq	
TOTALE VOLUME LOTTO A + LOTTO B (6.651 mq + 4.828 mq) = 11.479 mc	
VOLUME MAX del Piano Attivato = 11.285 mc	

N. B. LA DIMOSTRAZIONE ANALITICA DEL VOLUME E' STATA FATTA AL SOLO FINE DI DIMOSTRARE LA SATURAZIONE DELLA CAPACITA' EDIFICATORIA AMMESSA DAL PIANO ATTUATIVO. IN FASE DI PRESENTAZIONE DELLE ISTANZE FOGLIE CI POTRANNO ESSERE DELLE VARIAZIONI.

COMUNE DI CERNUSCO S/N

(Provincia di Milano)

PIANO ATTUATIVO

campo della modificazione

VIA DANTE ALIGHIERI

FEBBRAIO 2014

tav. n° 16

**SIMULAZIONE VOLUMETRICA
SCHEMA ESPOSIZIONE SOLARE
SPAZI DI RELAZIONE**

scala 1:300

il progettista
ARCH. MARCO ANDREONI

la Proprietà

Arch. Marco Andreoni - Via Cavour 6/D, Carmuseo sul Naviglio - tel: 02 9240008 - fax: 02 9241388 - mail: marc.andreoni@uscachet.it
Ing. Diego Sirtori - Via Mantani 1, Carmuseo sul Naviglio - tel e fax: 02 9241054 - mail: ing.sirtori@post@live.it

SCHEMA ESPOSIZIONE SOLARE OMBRE RIPORTATE E SPAZI DI RELAZIONE

SIMULAZIONE VOLUMETRICA