





SEZIONE TIPO - scala 1:100

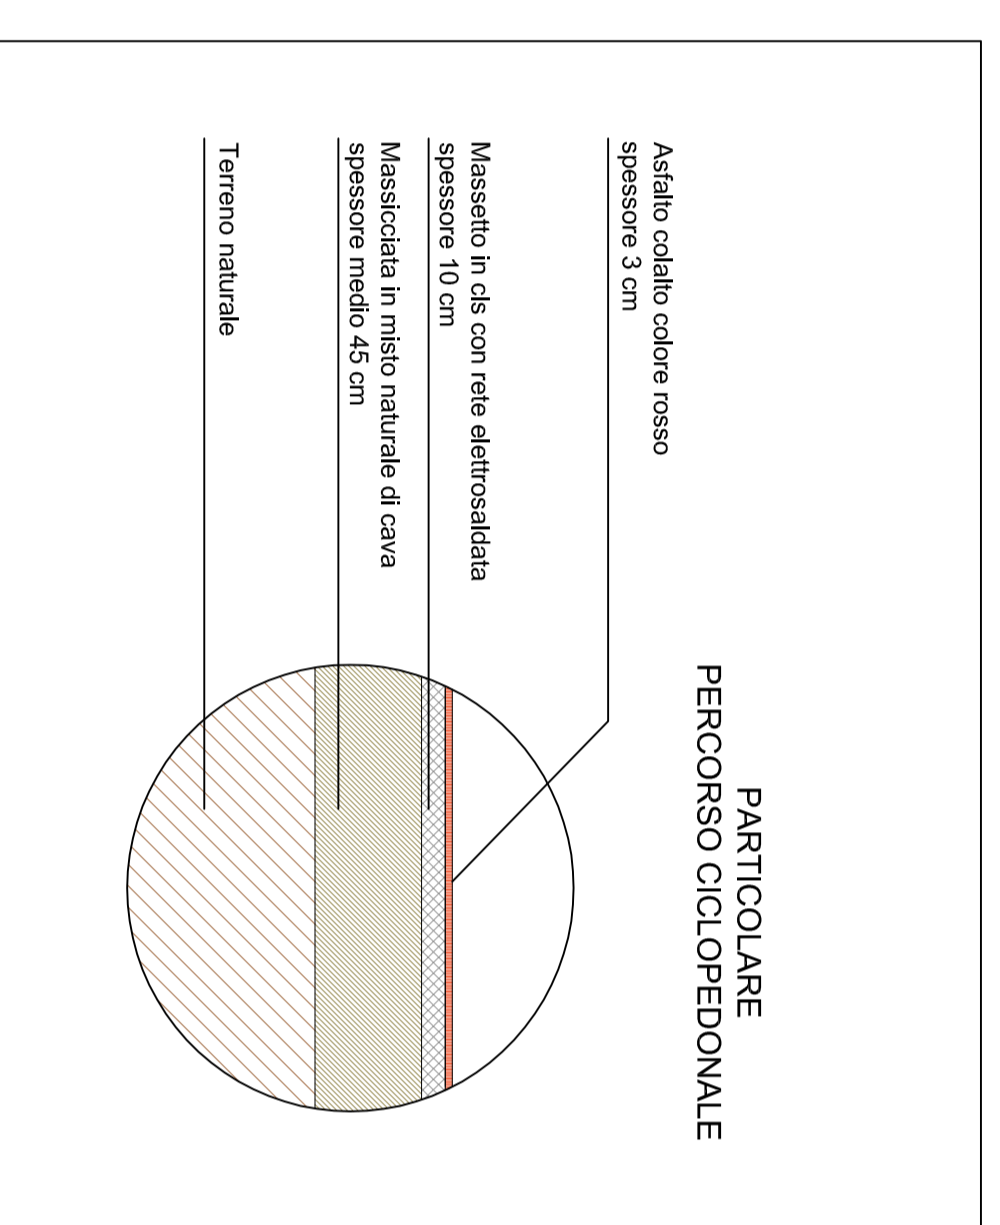


STRATIGRAFIA

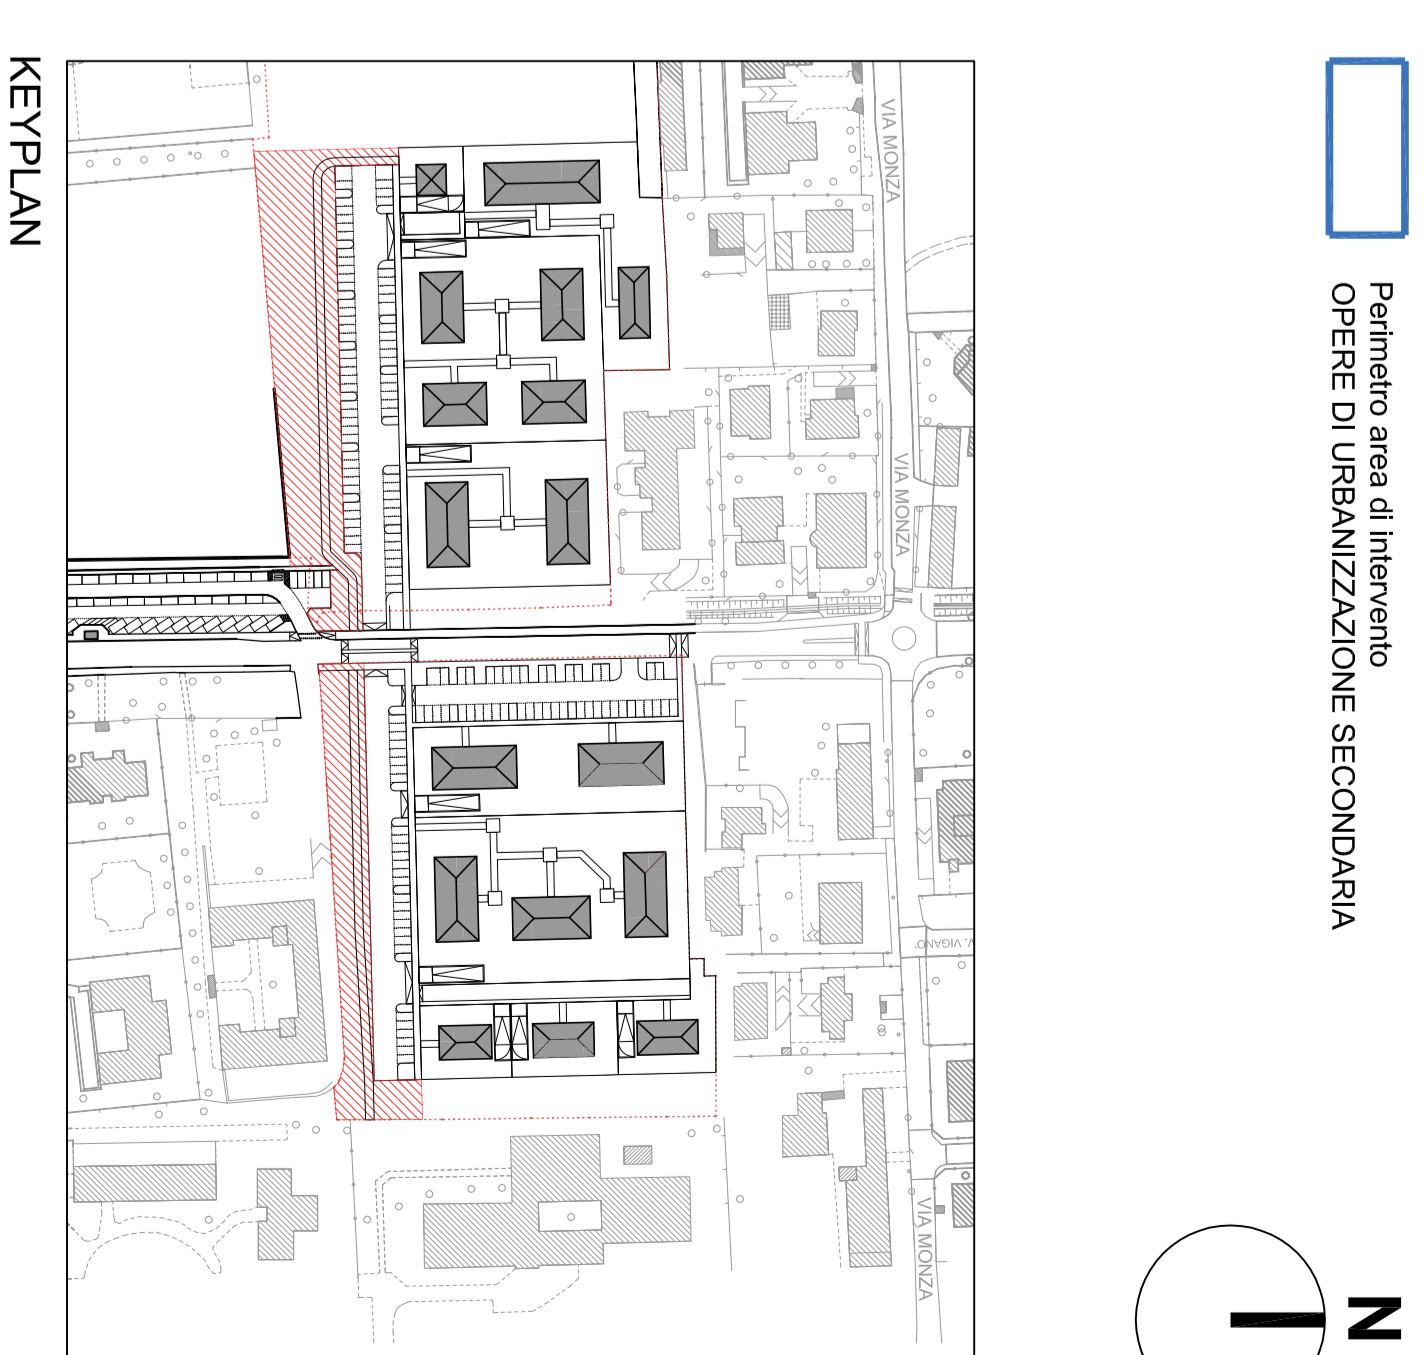

Perimetro area di intervento  
OPERE DI URBANIZZAZIONE SECONDARIA

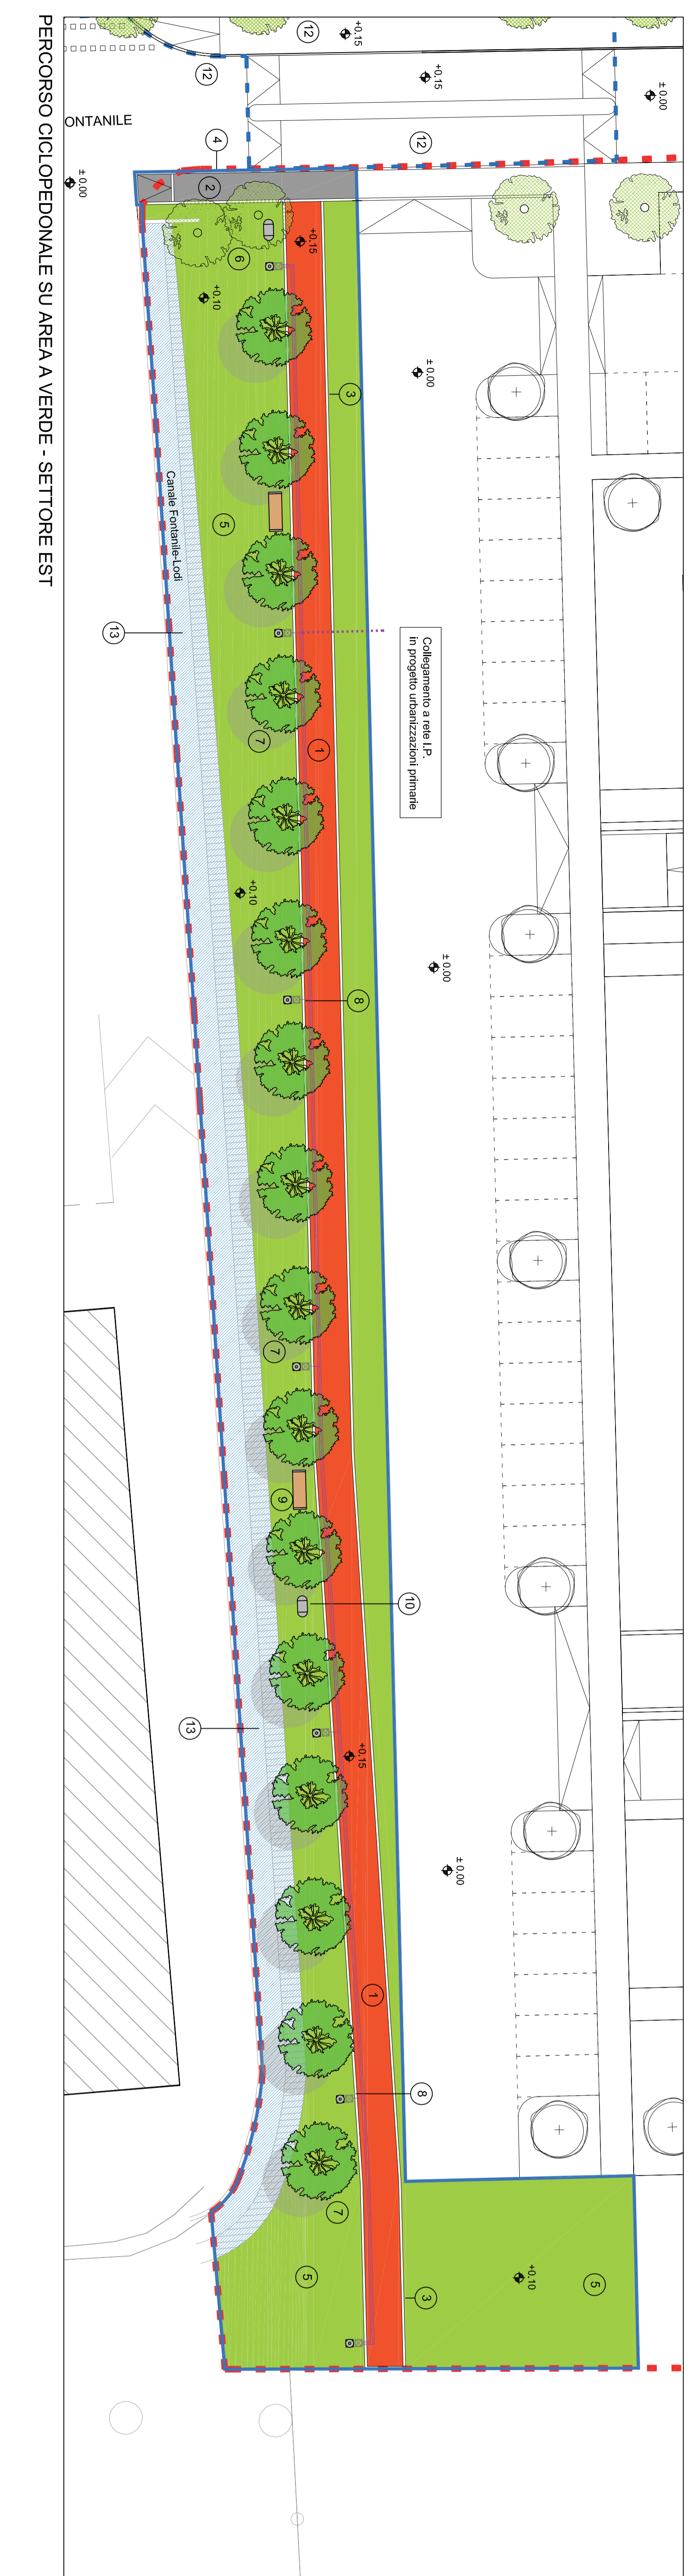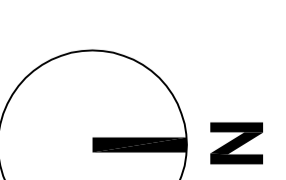

PERCORSO CICLOPEDONALE SU AREA A VERDE - SETTORE EST

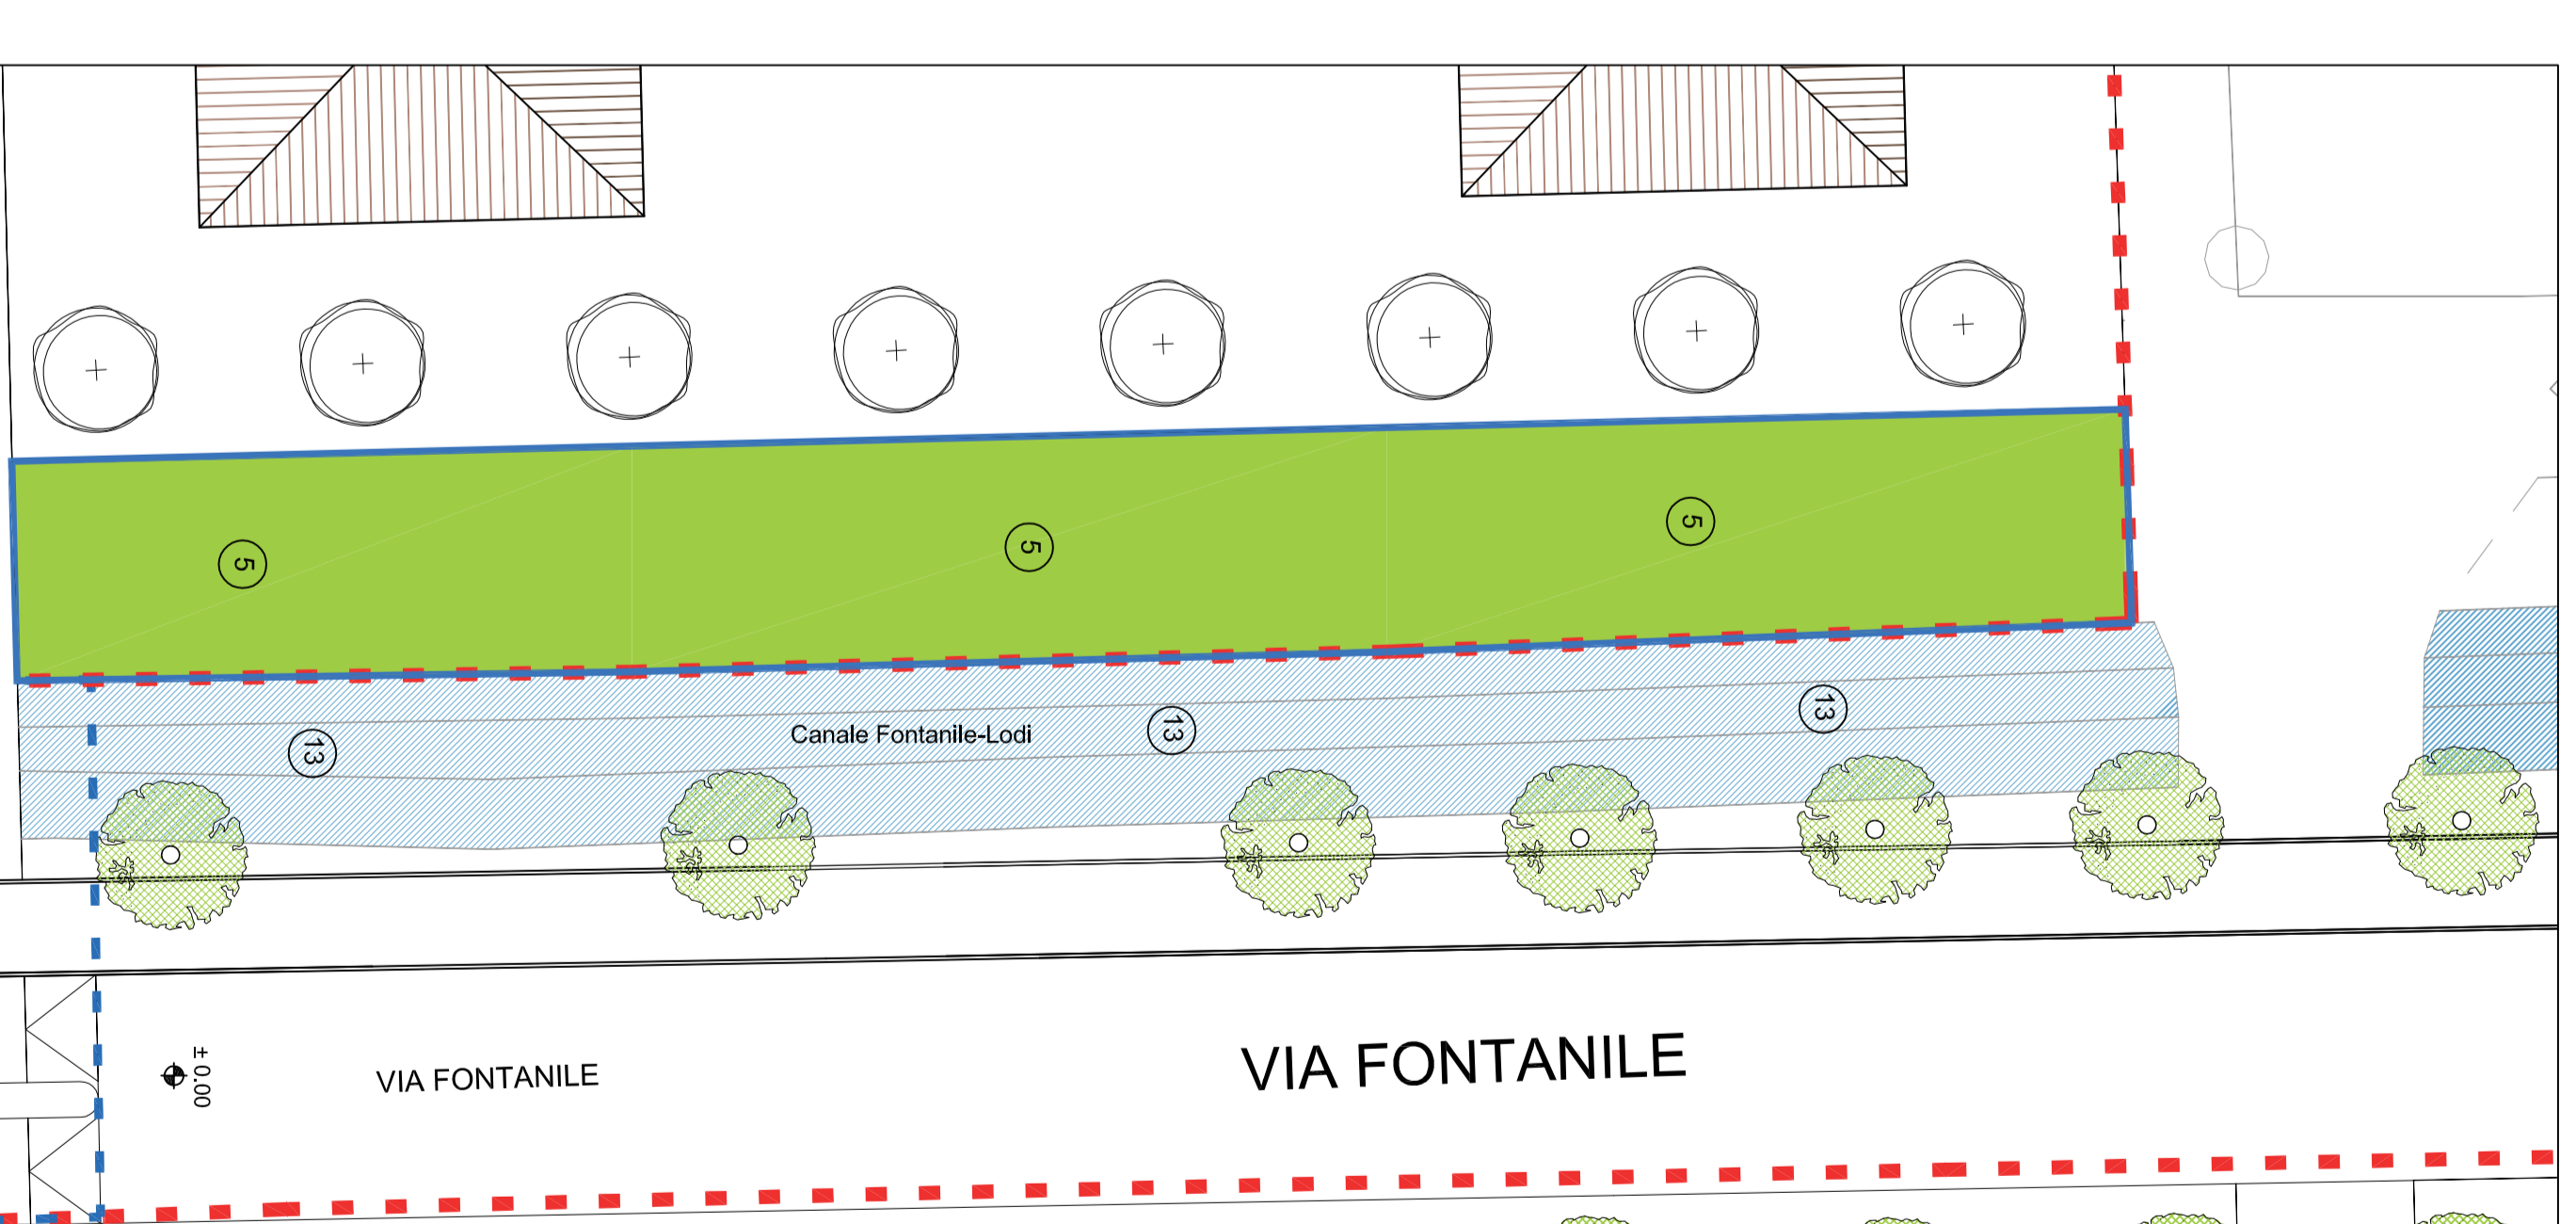

PERCORSO CICLOPEDONALE SU AREA A VERDE - SETTORE OVEST

**LEGENDA**

**COMUNE DI CERNUSCO S/N**  
(Provincia di Milano)

**PIANO ATTUATIVO**  
campo della modificazione  
m1\_8  
VIA FONTANILLE

FEBBRAIO 2017

lav. n° 16

OPERE DI URBANIZZAZIONE  
SECONDARIA

Percorso ciclopedonale su  
area a verde

Il progettista

ARCH. MARCO ANDREONI

la Proprietà

Arch. Marco Andreoni - Via Cavallotti 10, Cernusco sul Naviglio - Tel. 02/2904065 - Fax: 02/2941398 - mail: marco.andreoni@comune.ch.it