

# COMUNE DI CERNUSCO S/N

(Provincia di Milano)

## PIANO ATTUATIVO campo della modificazione

m1\_8  
VIA FONTANILE

NOVEMBRE 2014

tav. n° 3

RILIEVO CELEBRIMETIRCO  
ASSEVERATO


scala 1:750



il tecnico rilevatore

ING. SEBASTIANO GATTO

la Proprietà

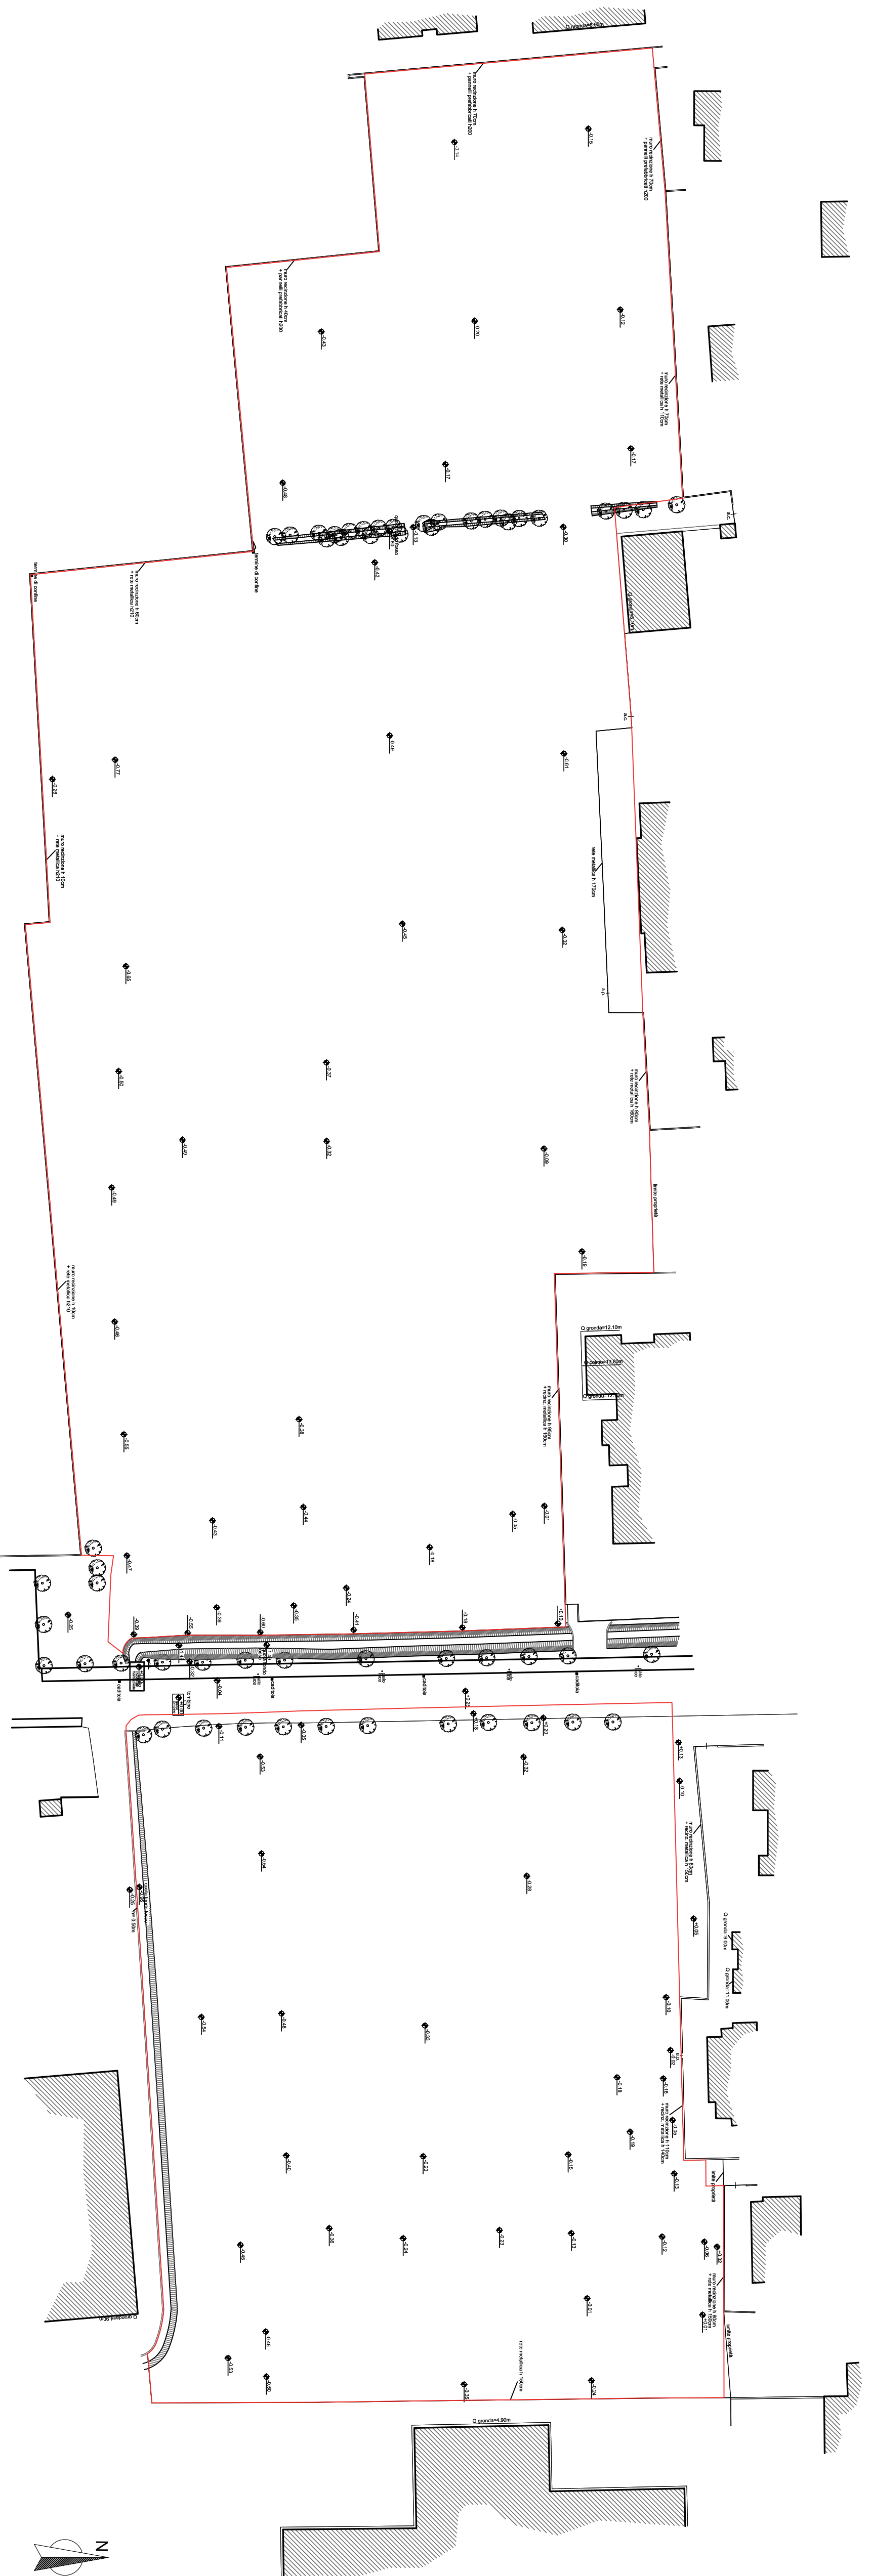

La superficie rilevata risulta essere pari a mq 44.751,79