



SEZIONE A-A

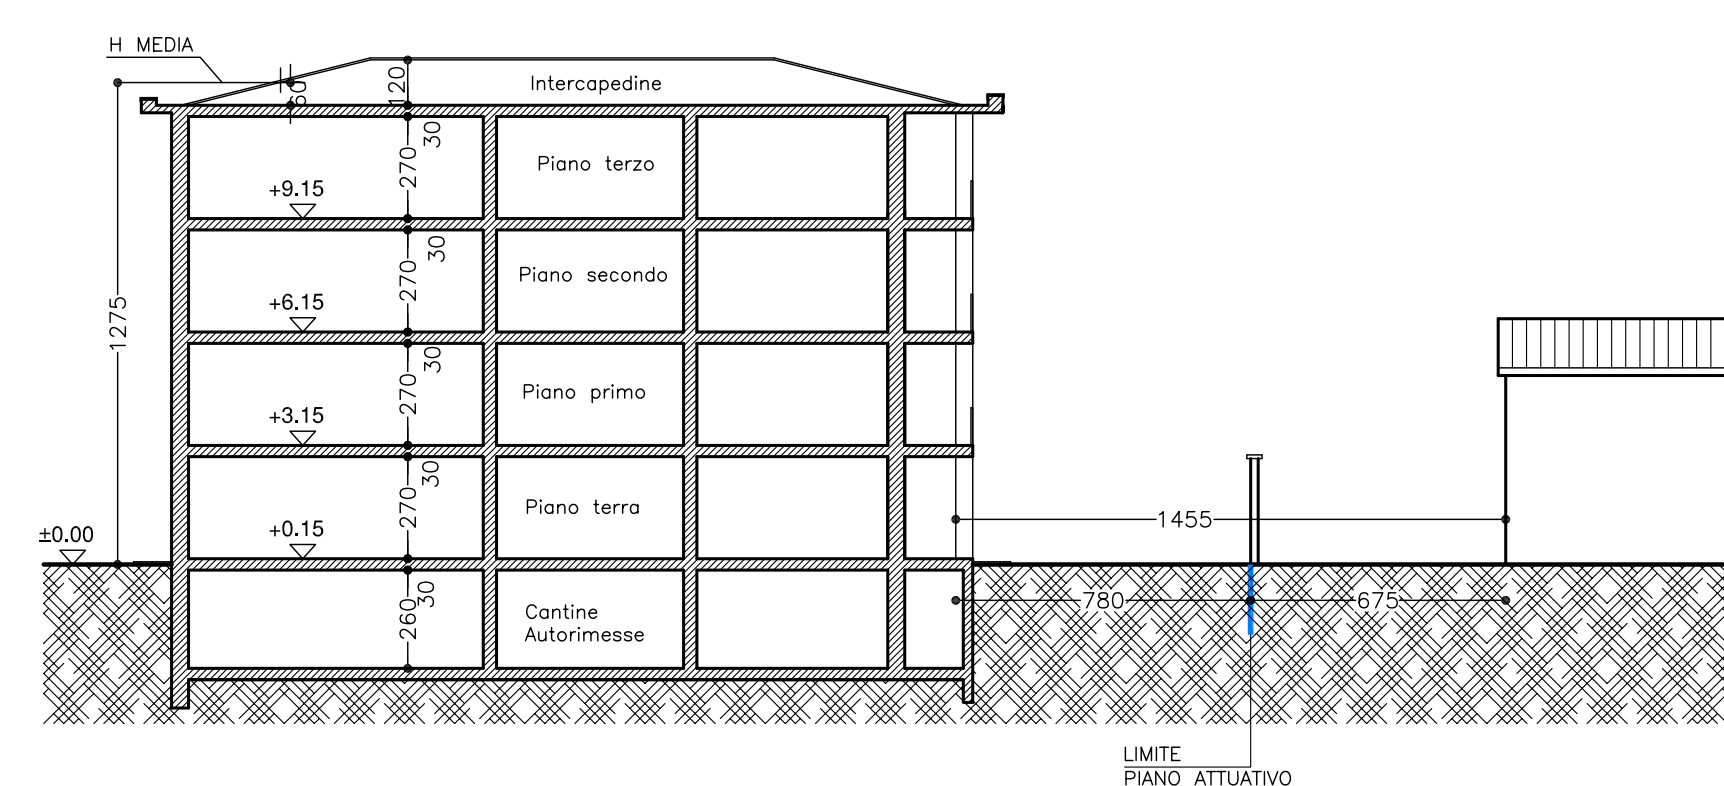

SEZIONE B-B

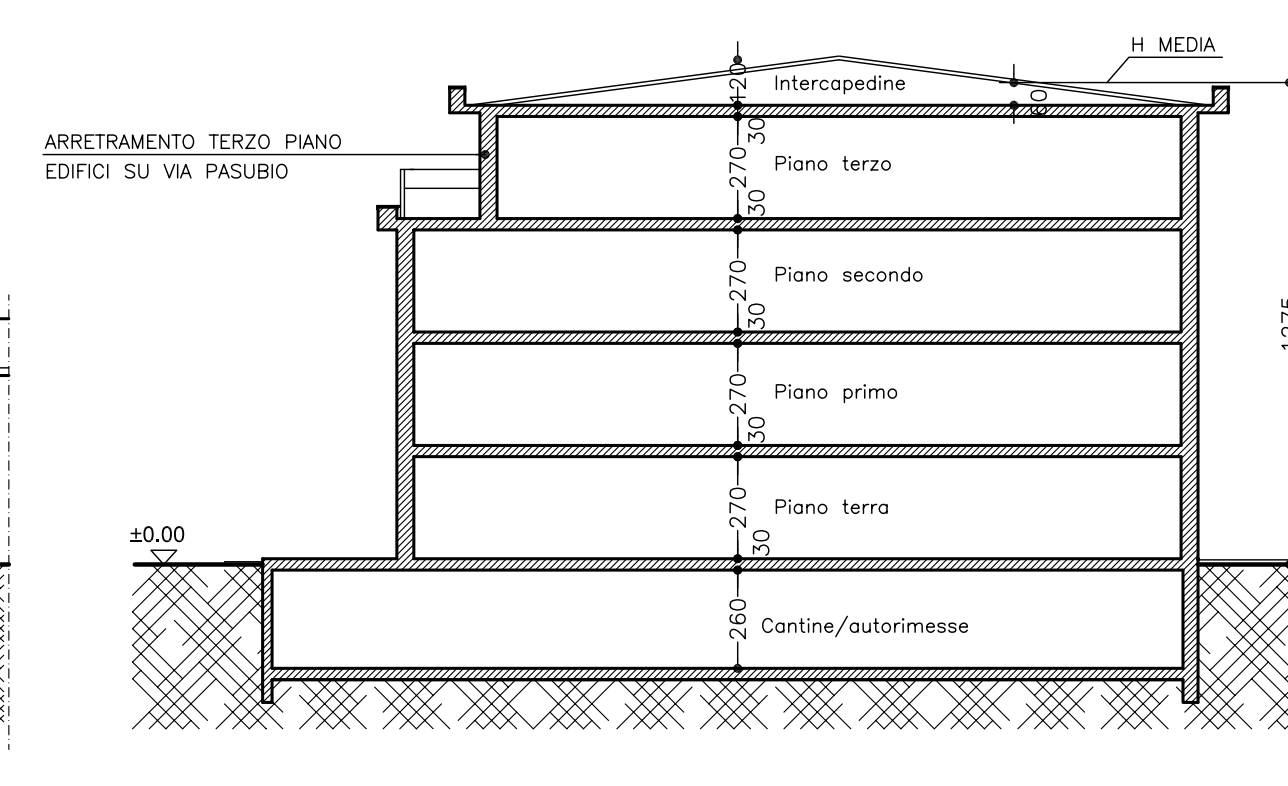

SEZIONE TIPO

VERIFICHE PLANIVOLUMETRICHE

Parametri edilizi ed urbanistici art. 54.4

Superficie Territoriale	mq.	6484,00
Superficie Lorda di Piano	mq.	2917,80
Superficie coperta (Rc) 30%	mq.	1945,20
Superficie permeabile (Sp) 30%	mq.	1945,20

CALCOLO SUPERFICIE LORDA DI PIANO
CALCOLATA COMEDA L.R.26/1995, DECRETO n°8935 DEL 07-08-2008
AI SENSI DEL REGOLAMENTO EDILIZIO ALL. C - ART. 1.3.8 - (CLASSE A)

EDIFICIO 1	mq.	1192,40
EDIFICIO 2	mq.	857,31
EDIFICIO 3	mq.	867,54
TOTALE	mq.	2917,25 <mq. 2917,80

CALCOLO SUPERFICIE COPERTA

EDIFICIO 1	mq.	333,29
EDIFICIO 2	mq.	333,29
EDIFICIO 3	mq.	485,61
TOTALE	mq.	1152,19 <mq. 1945,20

CALCOLO SUPERFICIE PERMEABILE E DRENANTE

AREA 1	mq.	178,65
AREA 2	mq.	214,94
AREA 3	mq.	150,28
AREA 4	mq.	118,44
AREA 5	mq.	730,48
TOTALE	mq.	1392,79
AREA 6	mq.	35,59
AREA 7	mq.	69,90
AREA 8	mq.	141,69
AREA 9	mq.	126,49
AREA 10	mq.	132,95
AREA 11	mq.	58,32
TOTALE	mq.	564,94
TOTALE	mq.	1957,73 >mq. 1945,20


VERIFICA art. 3.2.3. REGOLAMENTO LOCALE D'IGIENE

Superficie drenante > 30% area di pertinenza scoperta	
Superficie territoriale = mq.	6484,00
a dedurre Superficie coperta = mq.	1152,19
TOTALE = mq.	5331,81

Superficie Drenante da reperire	
mq. 5331,810 / 30% = mq.	1599,54
Superficie Drenante reperita	mq. 1957,73 > mq. 1599,54

LEGENDA

- AMBITO DI INTERVENTO
- SUPERFICIE PERMEABILE (esterna)
- SUPERFICIE PERMEABILE (interna)
- SLP AL NETTO DEI MURI PERIMETRALI
- AEREAZIONE AUTORIMESSA

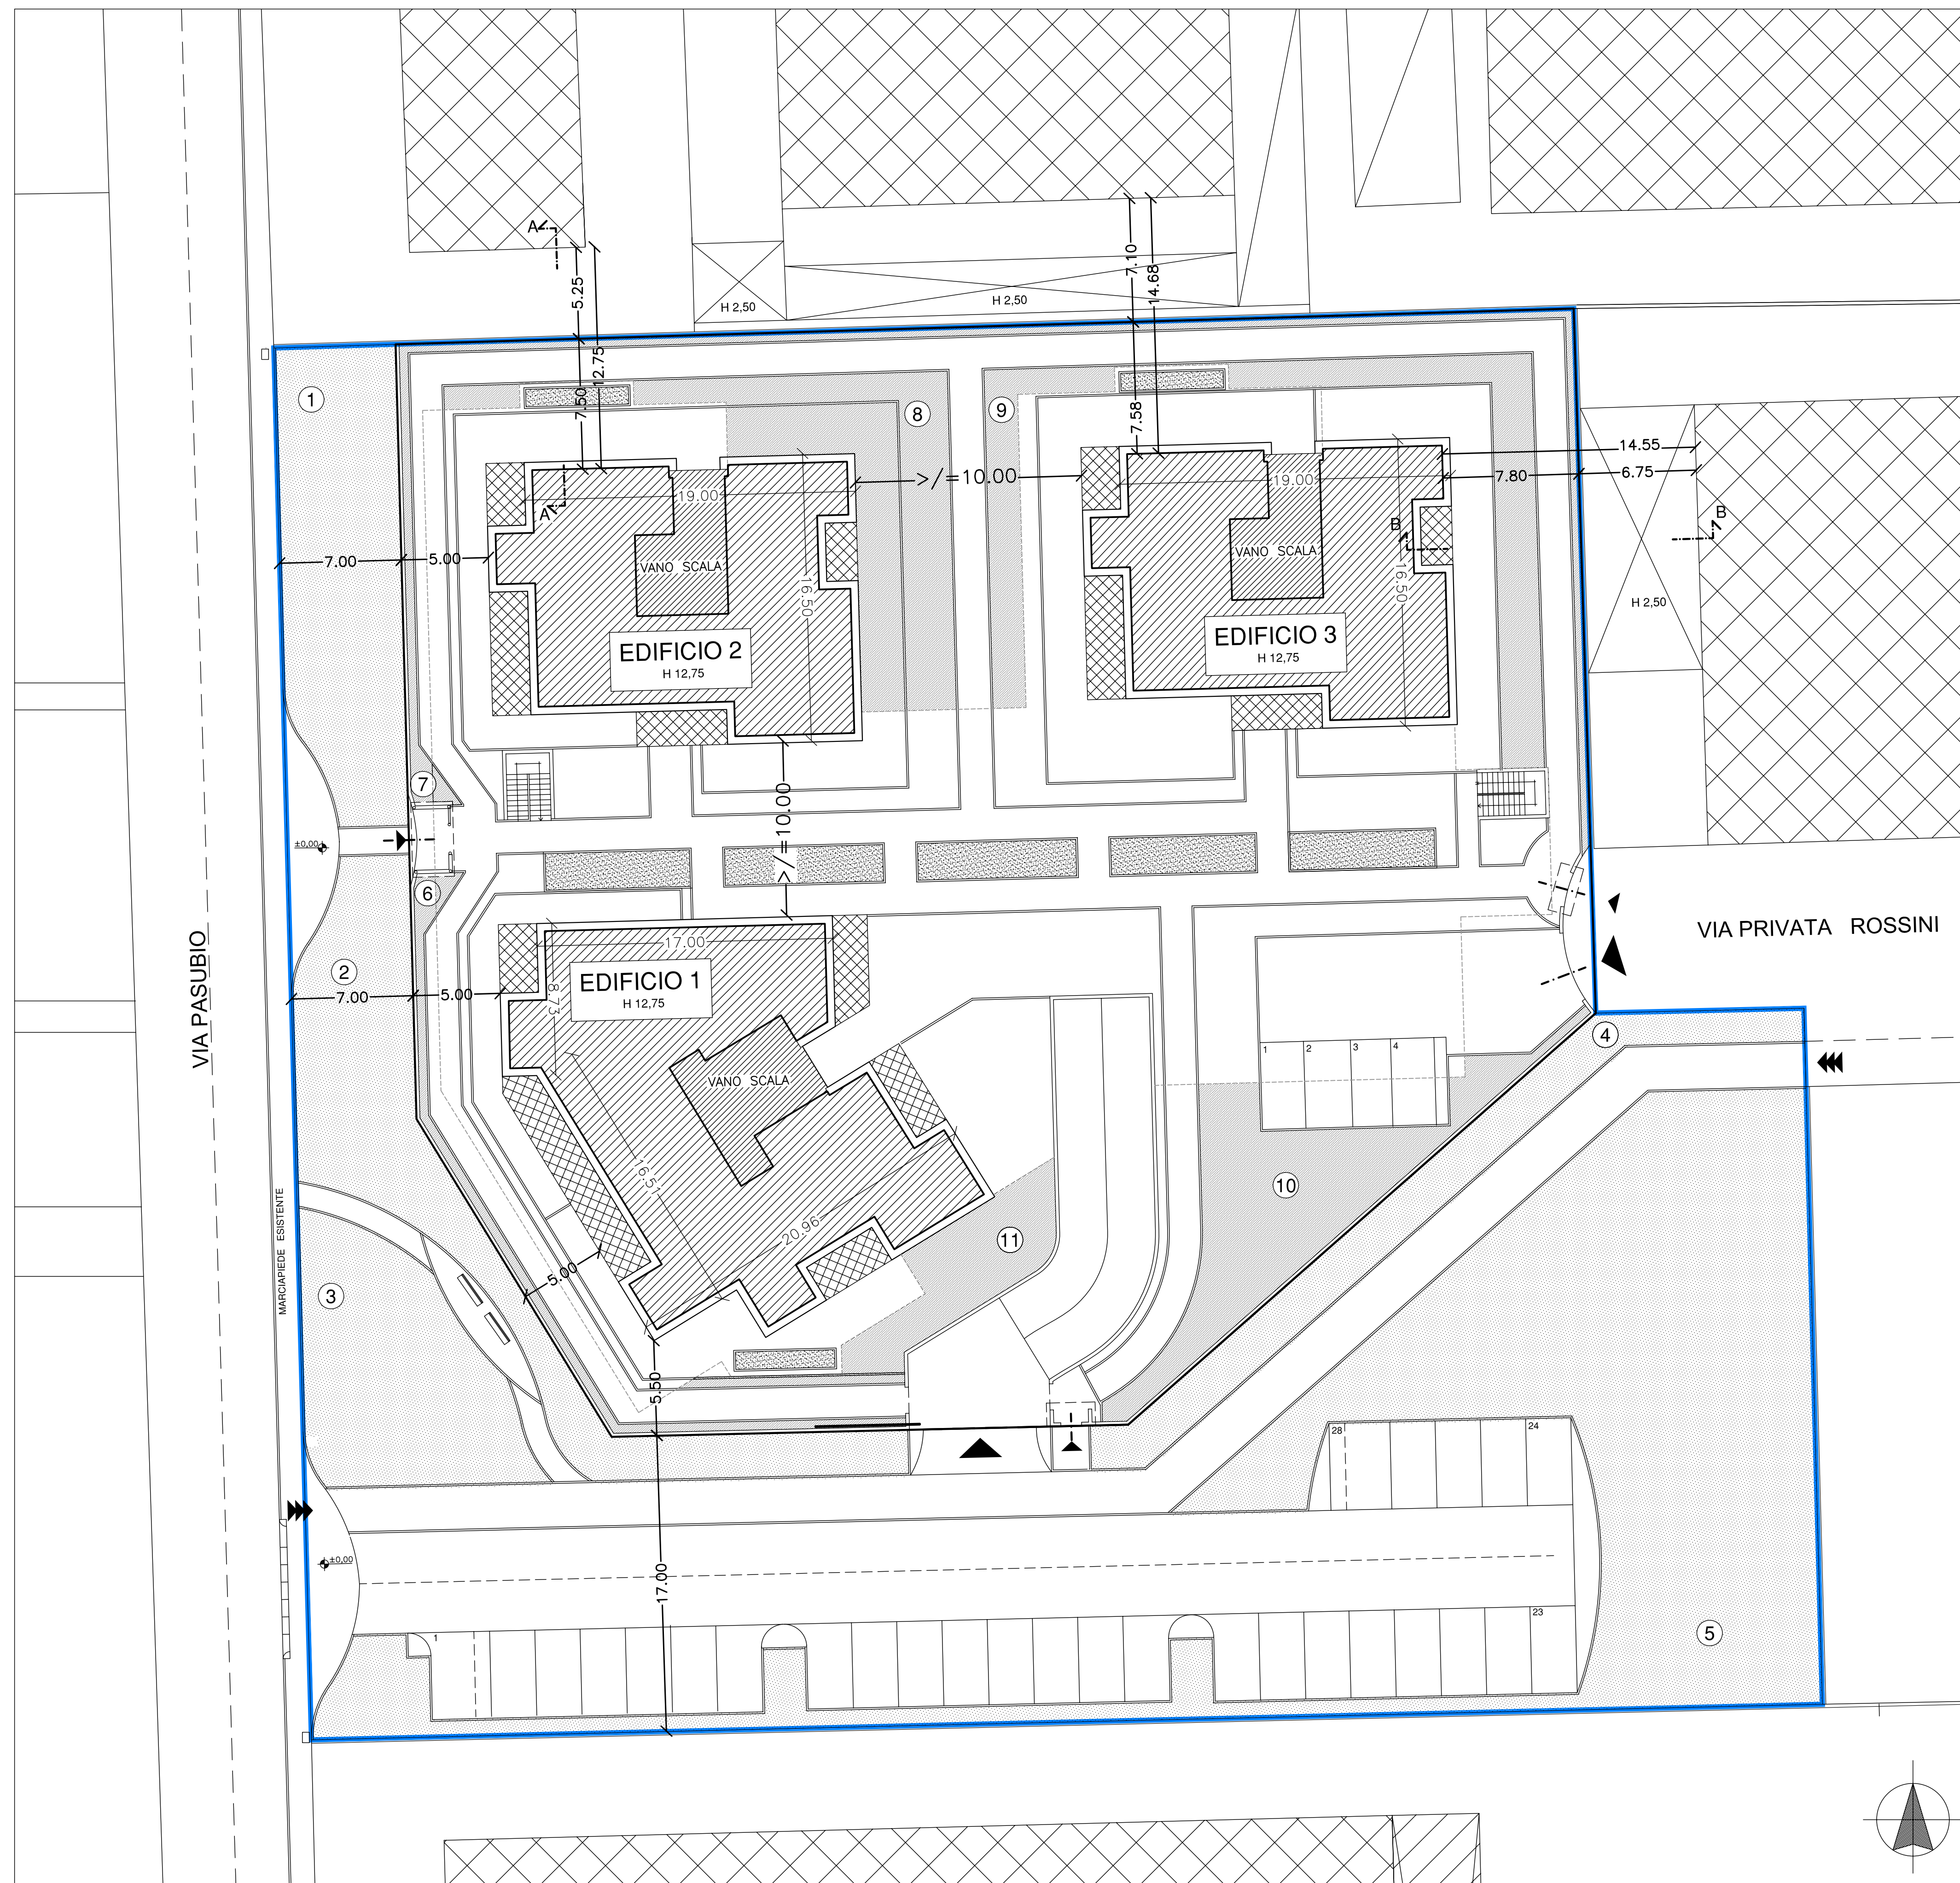

DOTT. ARCHITETTO PAOLO GRASSI - Albo di Milano n. 6668
via Turati 13 - 20063 - Cernusco sul Naviglio - MI -
tel./fax. 02.92111167 - cell. 335.495076
WEB: www.grassiarchitetture.it Email: info@grassiarchitetture.it

COOPERATIVA EDIFICATRICE CONSTANTES
Piazza Matteotti, n.8 - 20063 - Cernusco sul Naviglio - MI -

CITTA' DI CERNUSCO SUL NAVIGLIO
PROVINCIA DI MILANO

PIANO ATTUATIVO
Campo della modificazione m2_1
Via Toscanini Nord

VIA PASUBIO, 4 - VIA PRIVATA ROSSINI
20063 - CERNUSCO SUL NAVIGLIO - MI -

OGGETTO:

PROGETTO PRELIMINARE
Verifiche Planivolumetriche

TAVOLA N°:

SCALA : 1 : 200

DATA : MAGGIO 2015

AGG. : SETTEMBRE 2015

AGG. : OTTOBRE 2015

AGG. :

PROT. N°:

663/15

L'OPERATORE

IL PROGETTISTA

Visti Comunali