




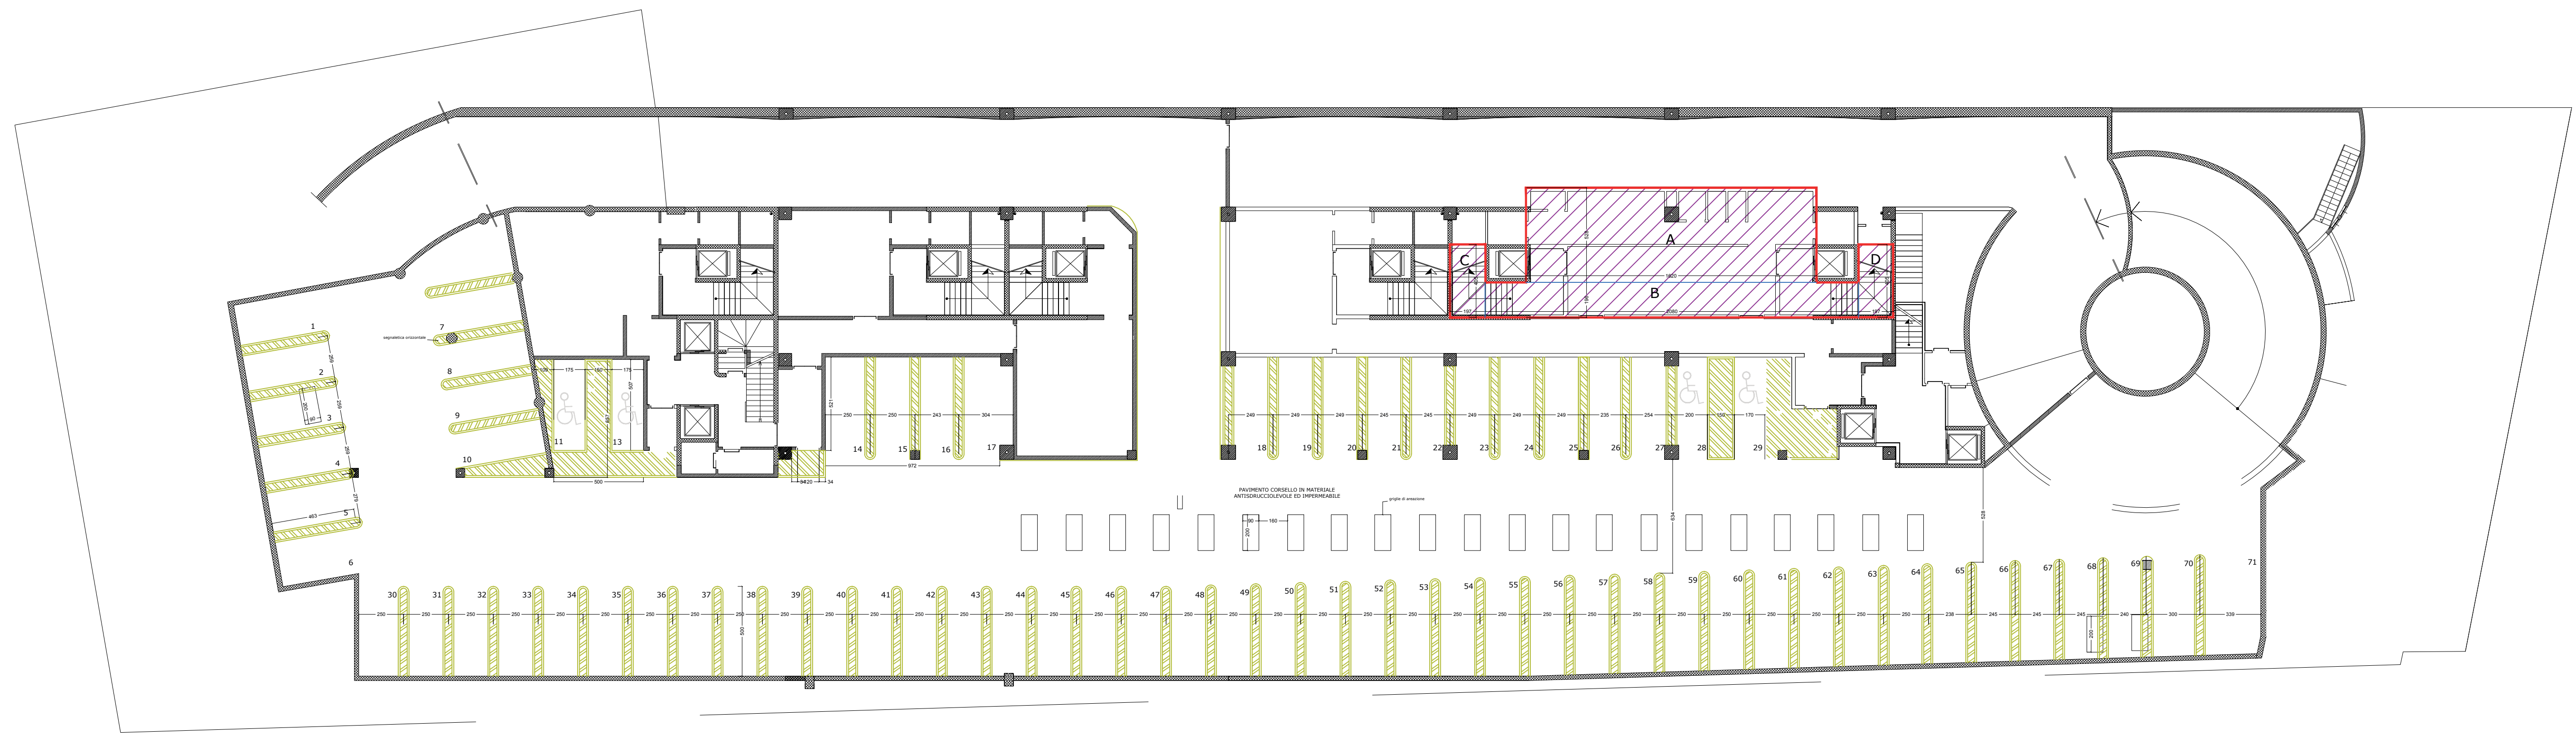


PIANO INTERRATO -1

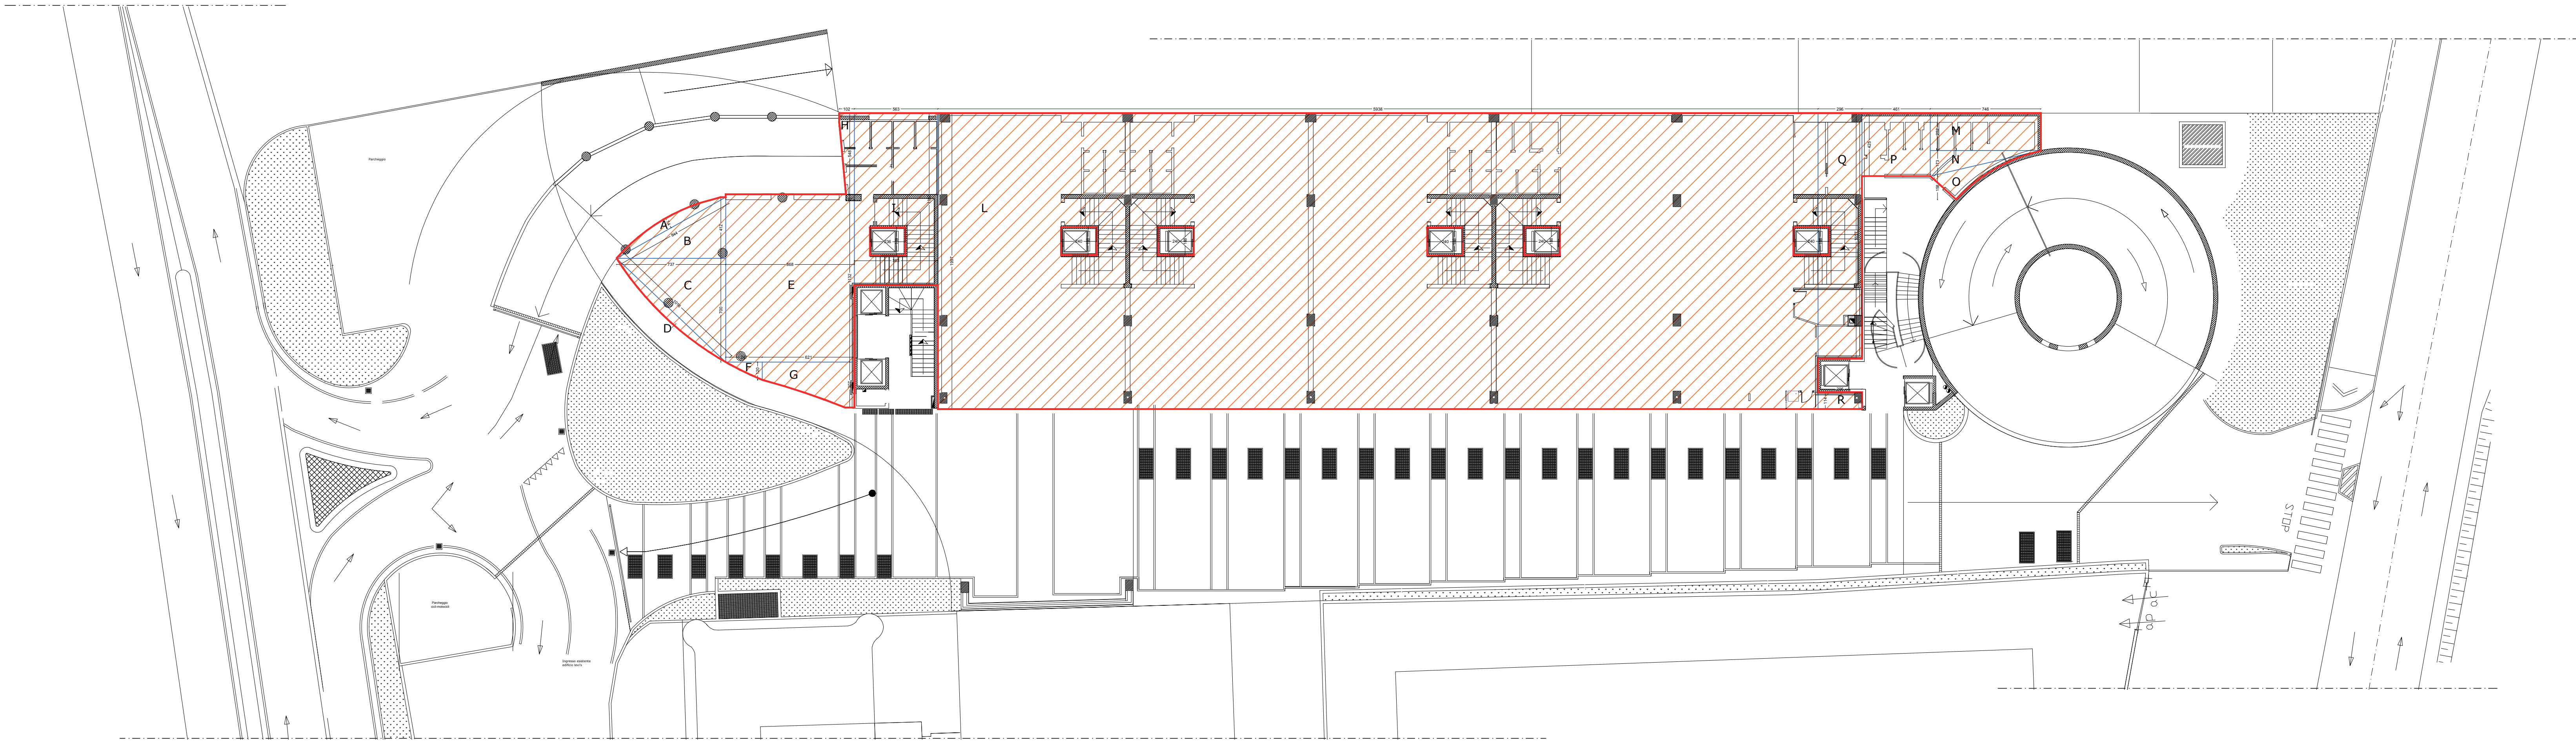

PIANO TERRA

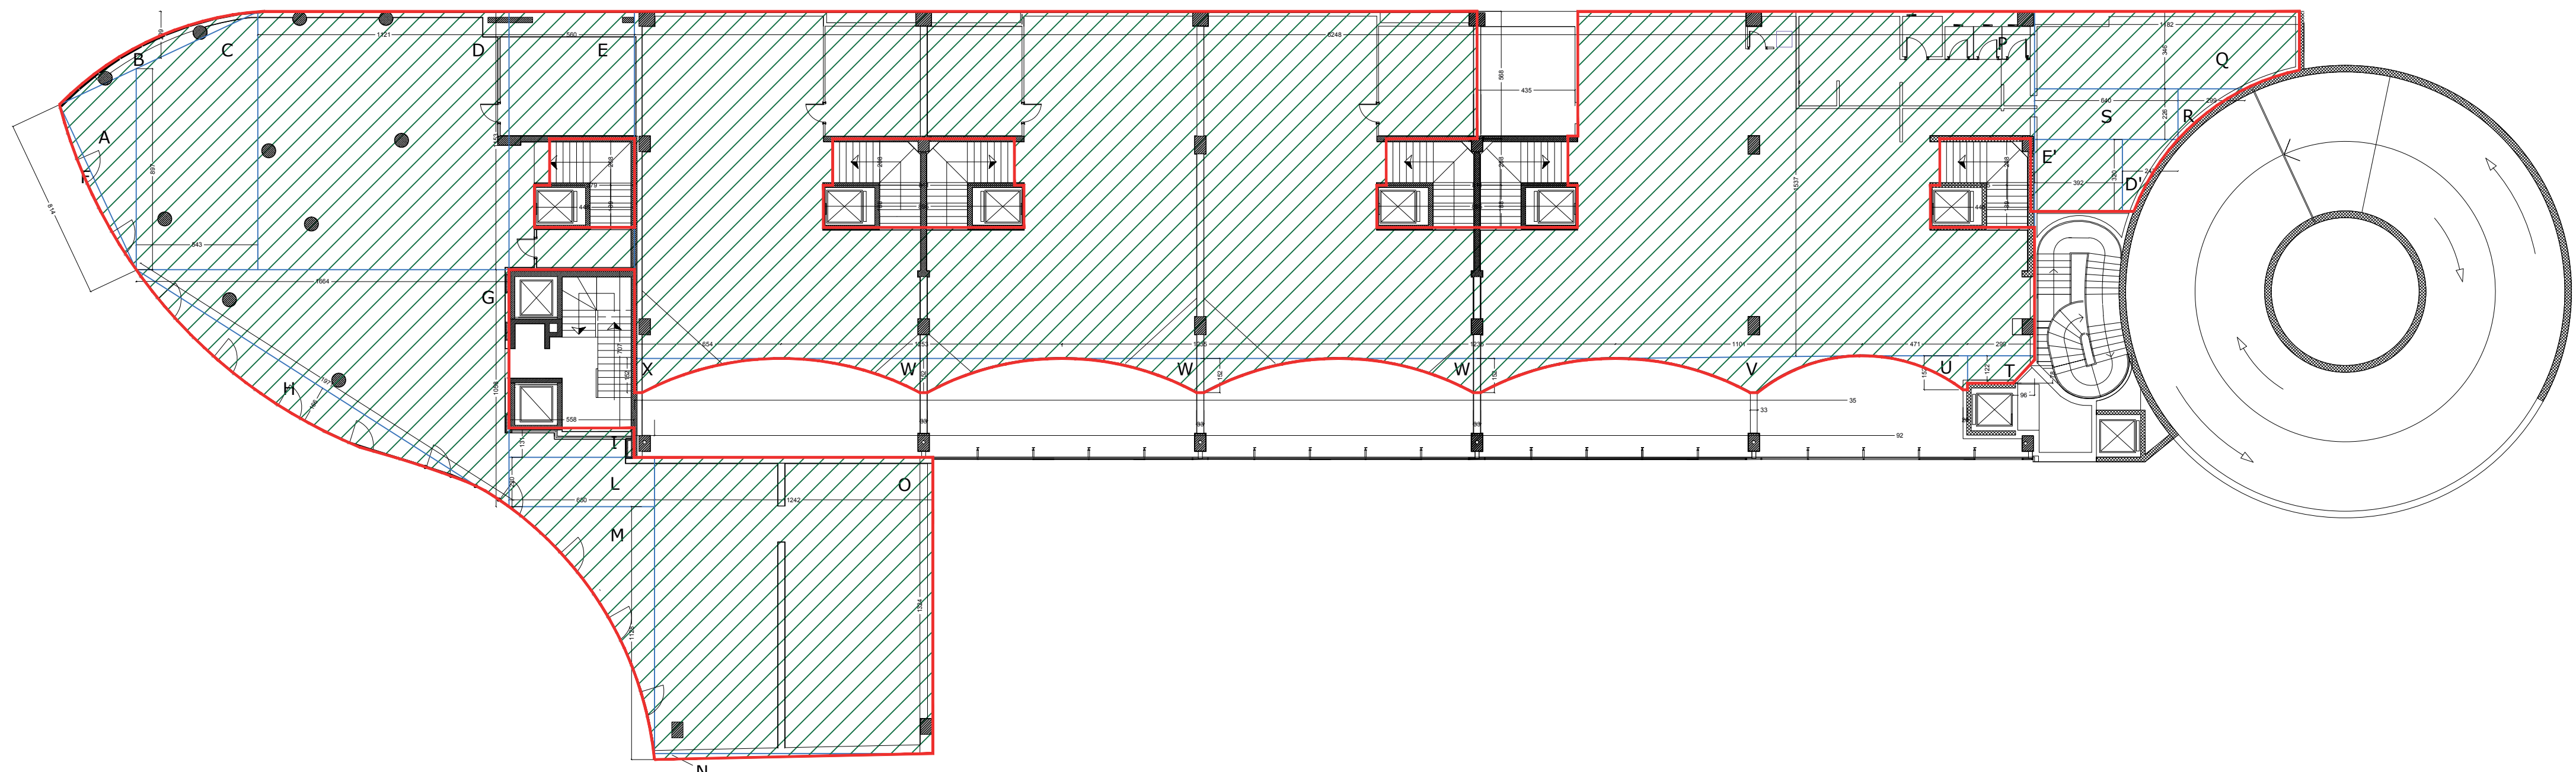


PIANO PRIMO

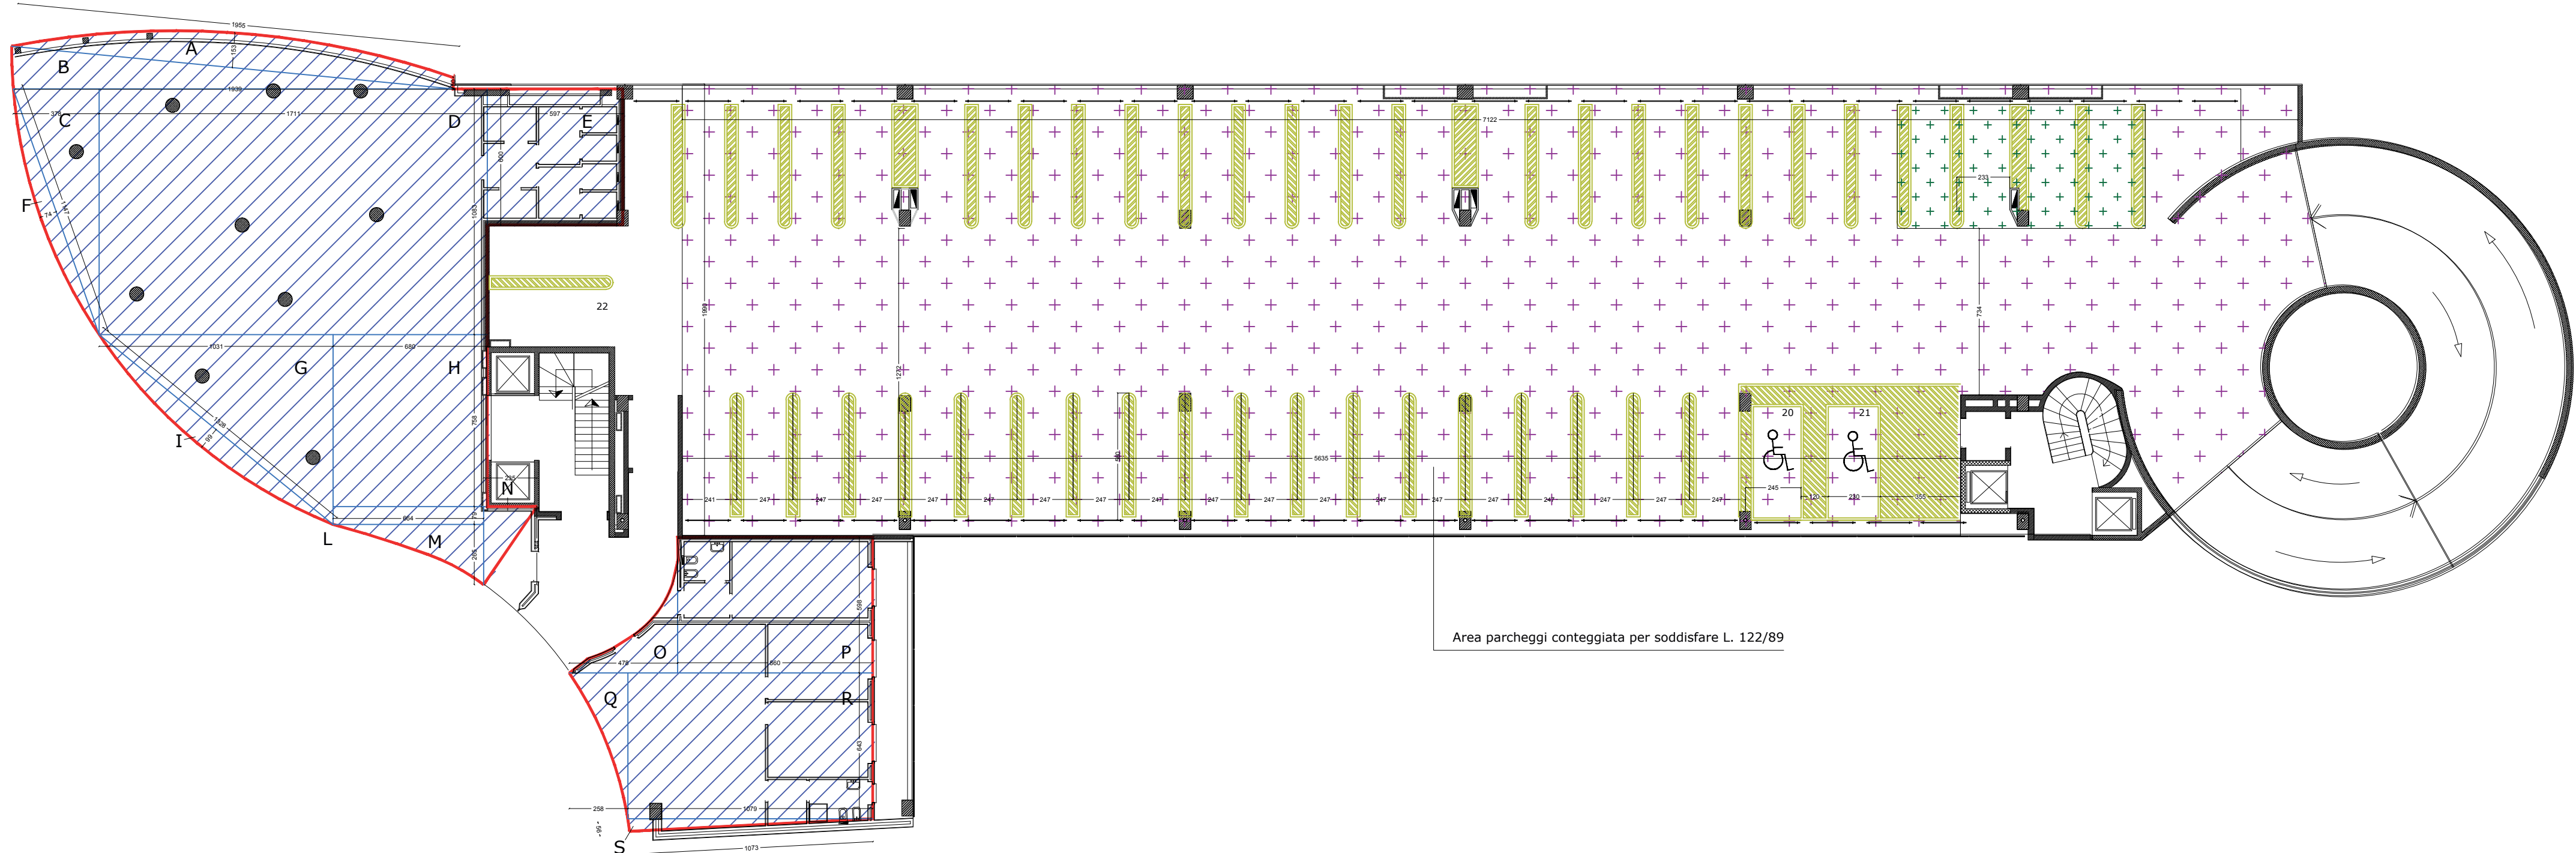

PIANO SECONDO




PIANO TERZO

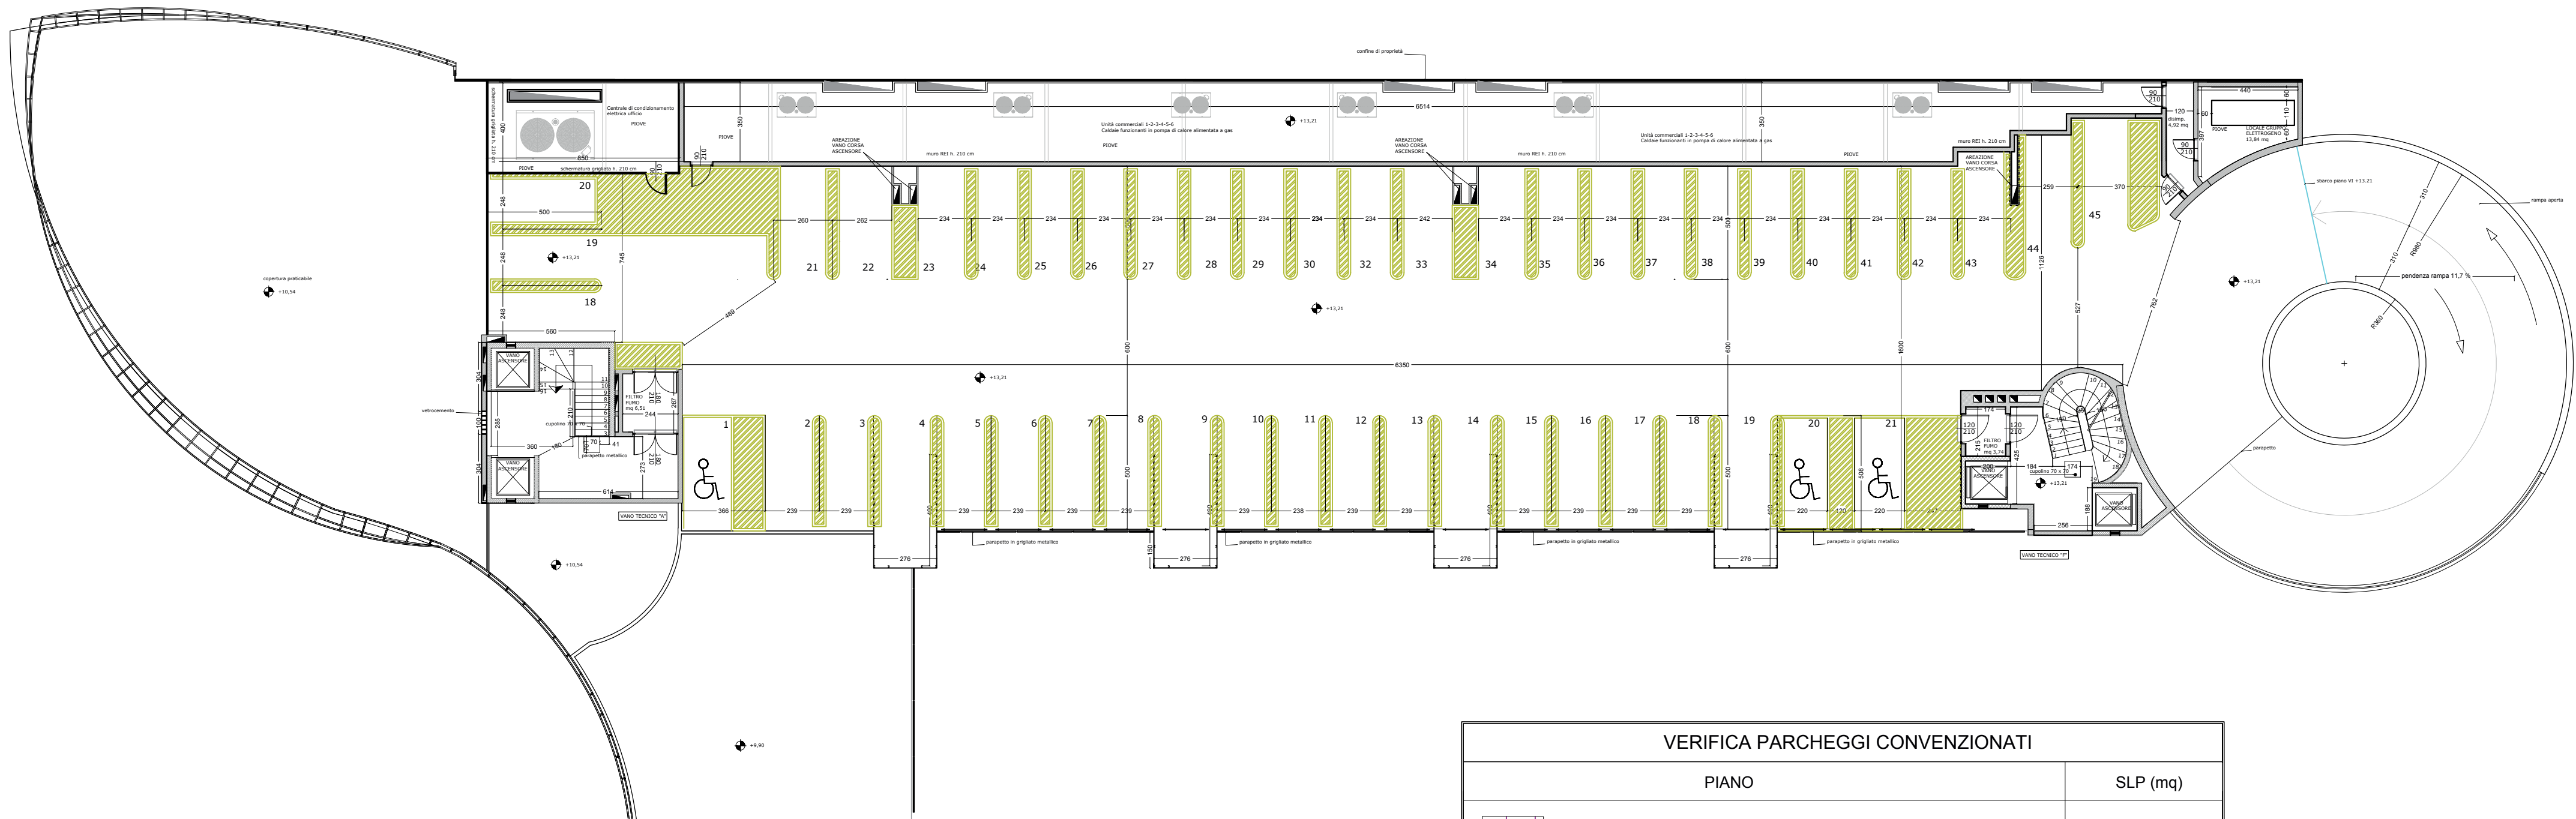

PIANO QUARTO

SLP STATO DI PROGETTO DA Pdc 16/2014 del 03/08/2014	
PIANO	SLP (mq)
PIANO -1	142.08
PIANO TERRA	1493.98
PIANO +1	1540.49
PIANO +2	545.28
PIANO +3	31.99
SLP TOT.	3753.82

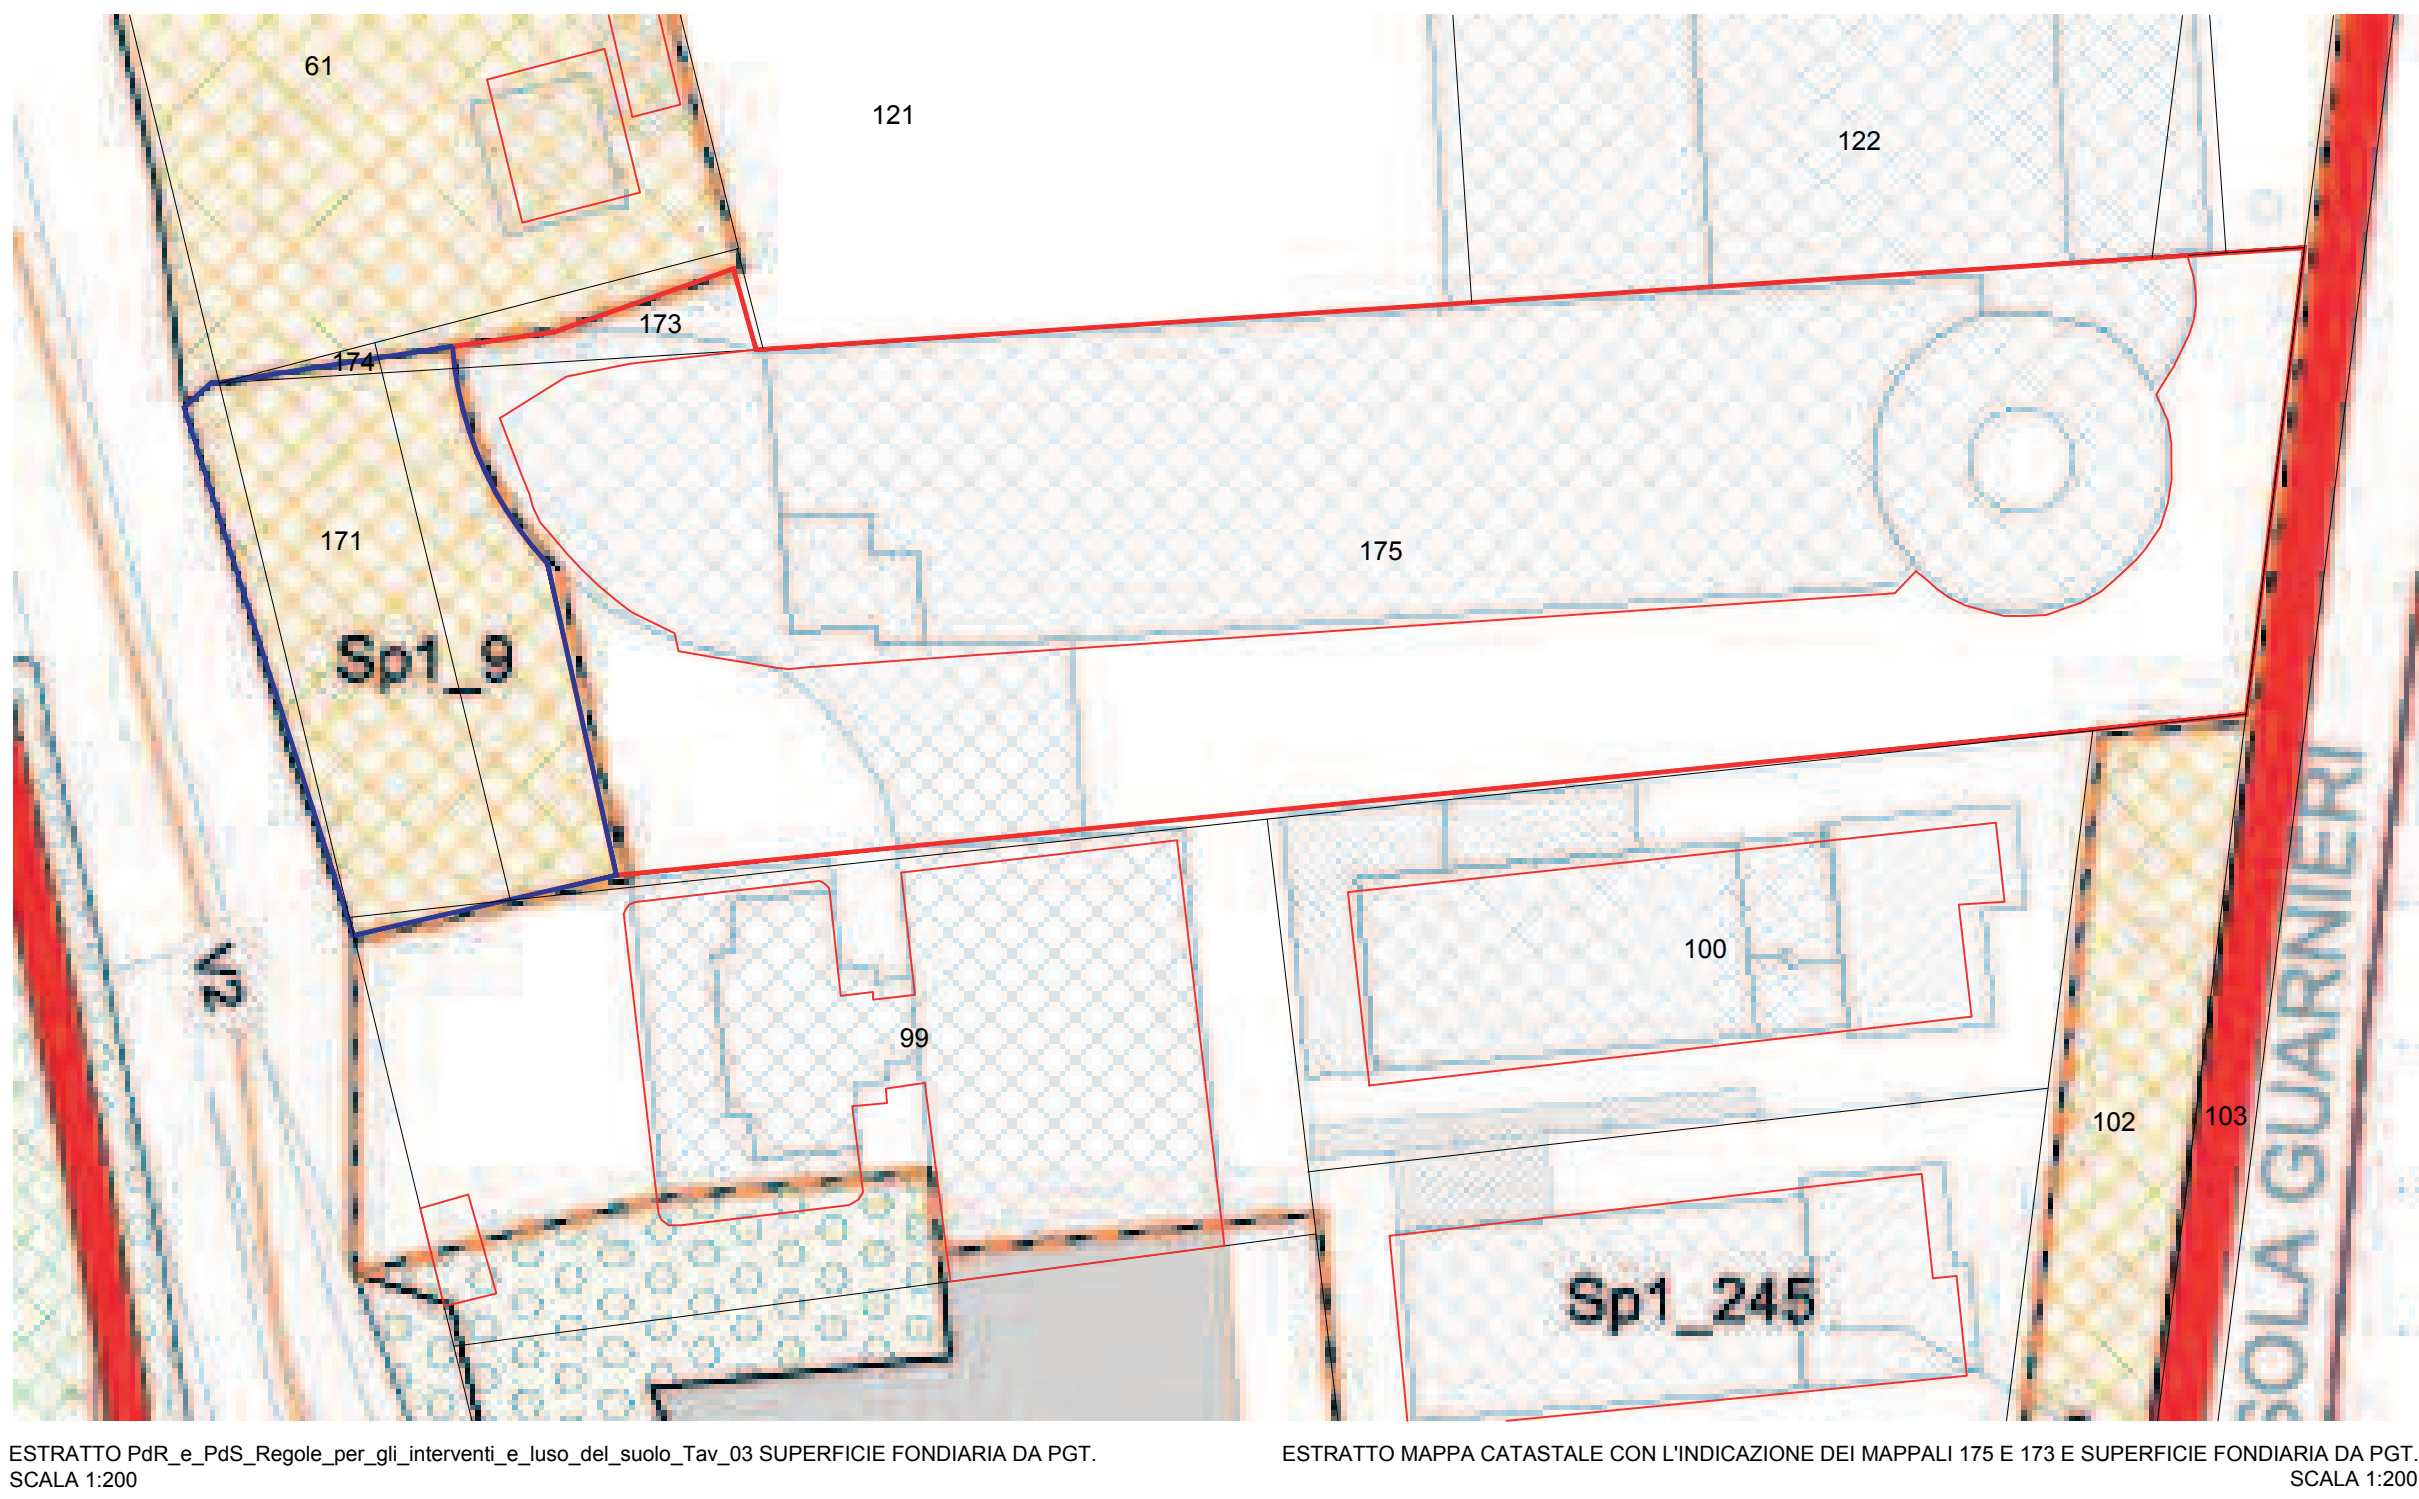

VERIFICA PARCHEGGI CONVENZIONATI	
PIANO	SLP (mq)
PIANO + 2 : VINCOLO DI PERTINENZA AI SENSI DELLA L.122/89	1284.00
PIANO + 2 : AREA PARCHEGGIO RIFERITA AI SENSI DELL'ART. 4 DELLE NTA	N° 4 PARCH.
PIANO +3 : PARCHEGGIO ASSOGGETTATO AD USO PUBBLICO ART. 22 L.R. 51/75 (atto unilaterale del 24.07.2008 n. 22261, in variante alla conversione del 30-03-2008 n. 90631)	1336.75

LA PROPRIETA':		IL TECNICO:	
Immobiliare Gli Aironi srl		progettista: PERMESSO DI COSTRUIRE CONVENZIONATO PER INSERIMENTO DI ATTIVITA' COMMERCIALE CENTRO COMMERCIALE GLI AIRONI Cernusco s/Nav. (MI), Via Verdi 106	
STATO DI FATTO - PLANIMETRIE CENTRO COMMERCIALE VERIFICHE SLP E PARCHEGGI CONVENZIONATI			
scala: 1	scala: 1:200	protocollo: XXX	file: ----
architetto: Arch. Paolo Dossena			
P.zza Padre Guaran'4 - 20093 - Cernusco s/Nav. - Milano - Italy - Tel. 0362 564311 - Fax 0362 5643222 E-mail arch.dossena@gmail.com			