

LEGENDA Opere soprasuolo


- ① Pavimentazione stradale in conglomerato bituminoso
- ② Piani asfalti in masselli autobondanti ed altri grappi sigillati con malta impermeabile
- ③ Cordolo in asfalto
- ④ Marciapiedi asfalto caldo
- ⑤ Area pedonale a grasso
- ⑧ Lampione per illuminazione pubblica - DISAMD mod. GCMH - H.L.T. 10,00 m
- ⑨ Cordolo in gresito per attraversamento pedonale rialzato
- ⑩ Cordolo in asfalto impermeabile
- ⑪ Pavimentazione in asfalto
- ⑫ Pista ciclabile in asfalto caldo rosso

LEGENDA Sottoservizi tecnologici

- Reati illuminazione pubblica
- Porzione di edilizia residenziale pubblica

MAPPA DI SITUAZIONE

PARTICOLARE CATEGORIA STRADALE

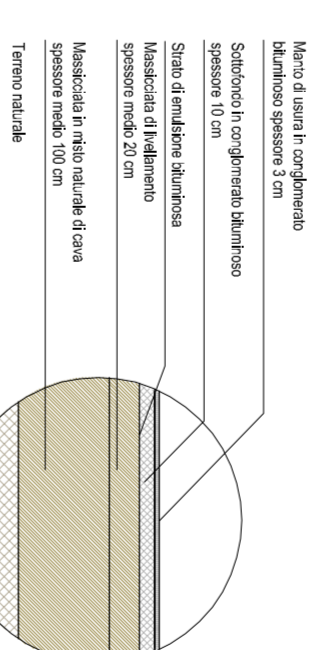

STRATIGRAFIA

Perimetro area di intervento - Rotatoria
 OPERE DI URBANIZZAZIONE PRIMARIA

PROGETTISTA:

DOTT. ARCH. MARCO ANDREONI

VIA CAVOUR 6/6 - CERNUSCO SUL NAVIGLIO (MI)
Tel. 02.9249406 - Fax 02.9241198

COMUNE: CERNUSCO SUL NAVIGLIO (MI)

LOTTIZZANTI:

COMMERCIALE FOND s.p.a.	ALBA LEASING s.p.a.
CURTIONI GIUSEPPINA	G & G IMMOBILIARE s.r.l.
EDIL BONALUMI s.r.l.	GIEMME COSTRUZIONI s.r.l.
FERRE IMMOBILIARE s.r.l.	IGAMM s.n.c.
	ZERIRO s.r.l.

OGGETTO:

**PIANO DI LOTTIZZAZIONE PL8
VARIANTE**

TAVOLA

10

TITOLO:

OPERE URBANIZZAZIONE PRIMARIA
ROTATORIA

Opere soprasuolo - Sottoservizi tecnologici
Sezione

IL PROGETTISTA

ROTATORIA - OPERE SOPRASUOLO - SCALA 1:200

DATA:
MARZO 2015

SCALA: 1:200 - 1:500

