

DOTT. ARCHITETTO PAOLO GRASSI – Albo di Milano n. 6668
 via Turati 13 – 20063 – Cernusco sul Naviglio – MI –
 tel./fax. 02.92111167 – cell. 335.495076
 WEB: www.grassiarchitetture.it Email: info@grassiarchitetture.it

COOPERATIVA EDIFICATRICE CONSTANTES
 Piazza Matteotti, n.8 - 20063 - Cernusco sul Naviglio - MI -

CITTA' DI CERNUSCO SUL NAVIGLIO
 PROVINCIA DI MILANO

PIANO ATTUATIVO
 Campo della modificazione m2_1
 Via Toscanini Nord

VIA PASUBIO, 4 – VIA PRIVATA ROSSINI
 20063 – CERNUSCO SUL NAVIGLIO –MI–

OGGETTO:

OPERE DI URBANIZZAZIONE PRIMARIA
 Schema fognatura - viabilità e parcheggi

TAVOLA N°:

13b

SCALA : 1 : 200

DATA : MAGGIO 2015

AGG. : SETTEMBRE 2015

AGG. :

AGG. :

PROT. N°:

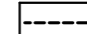
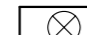
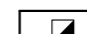

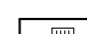

663/15

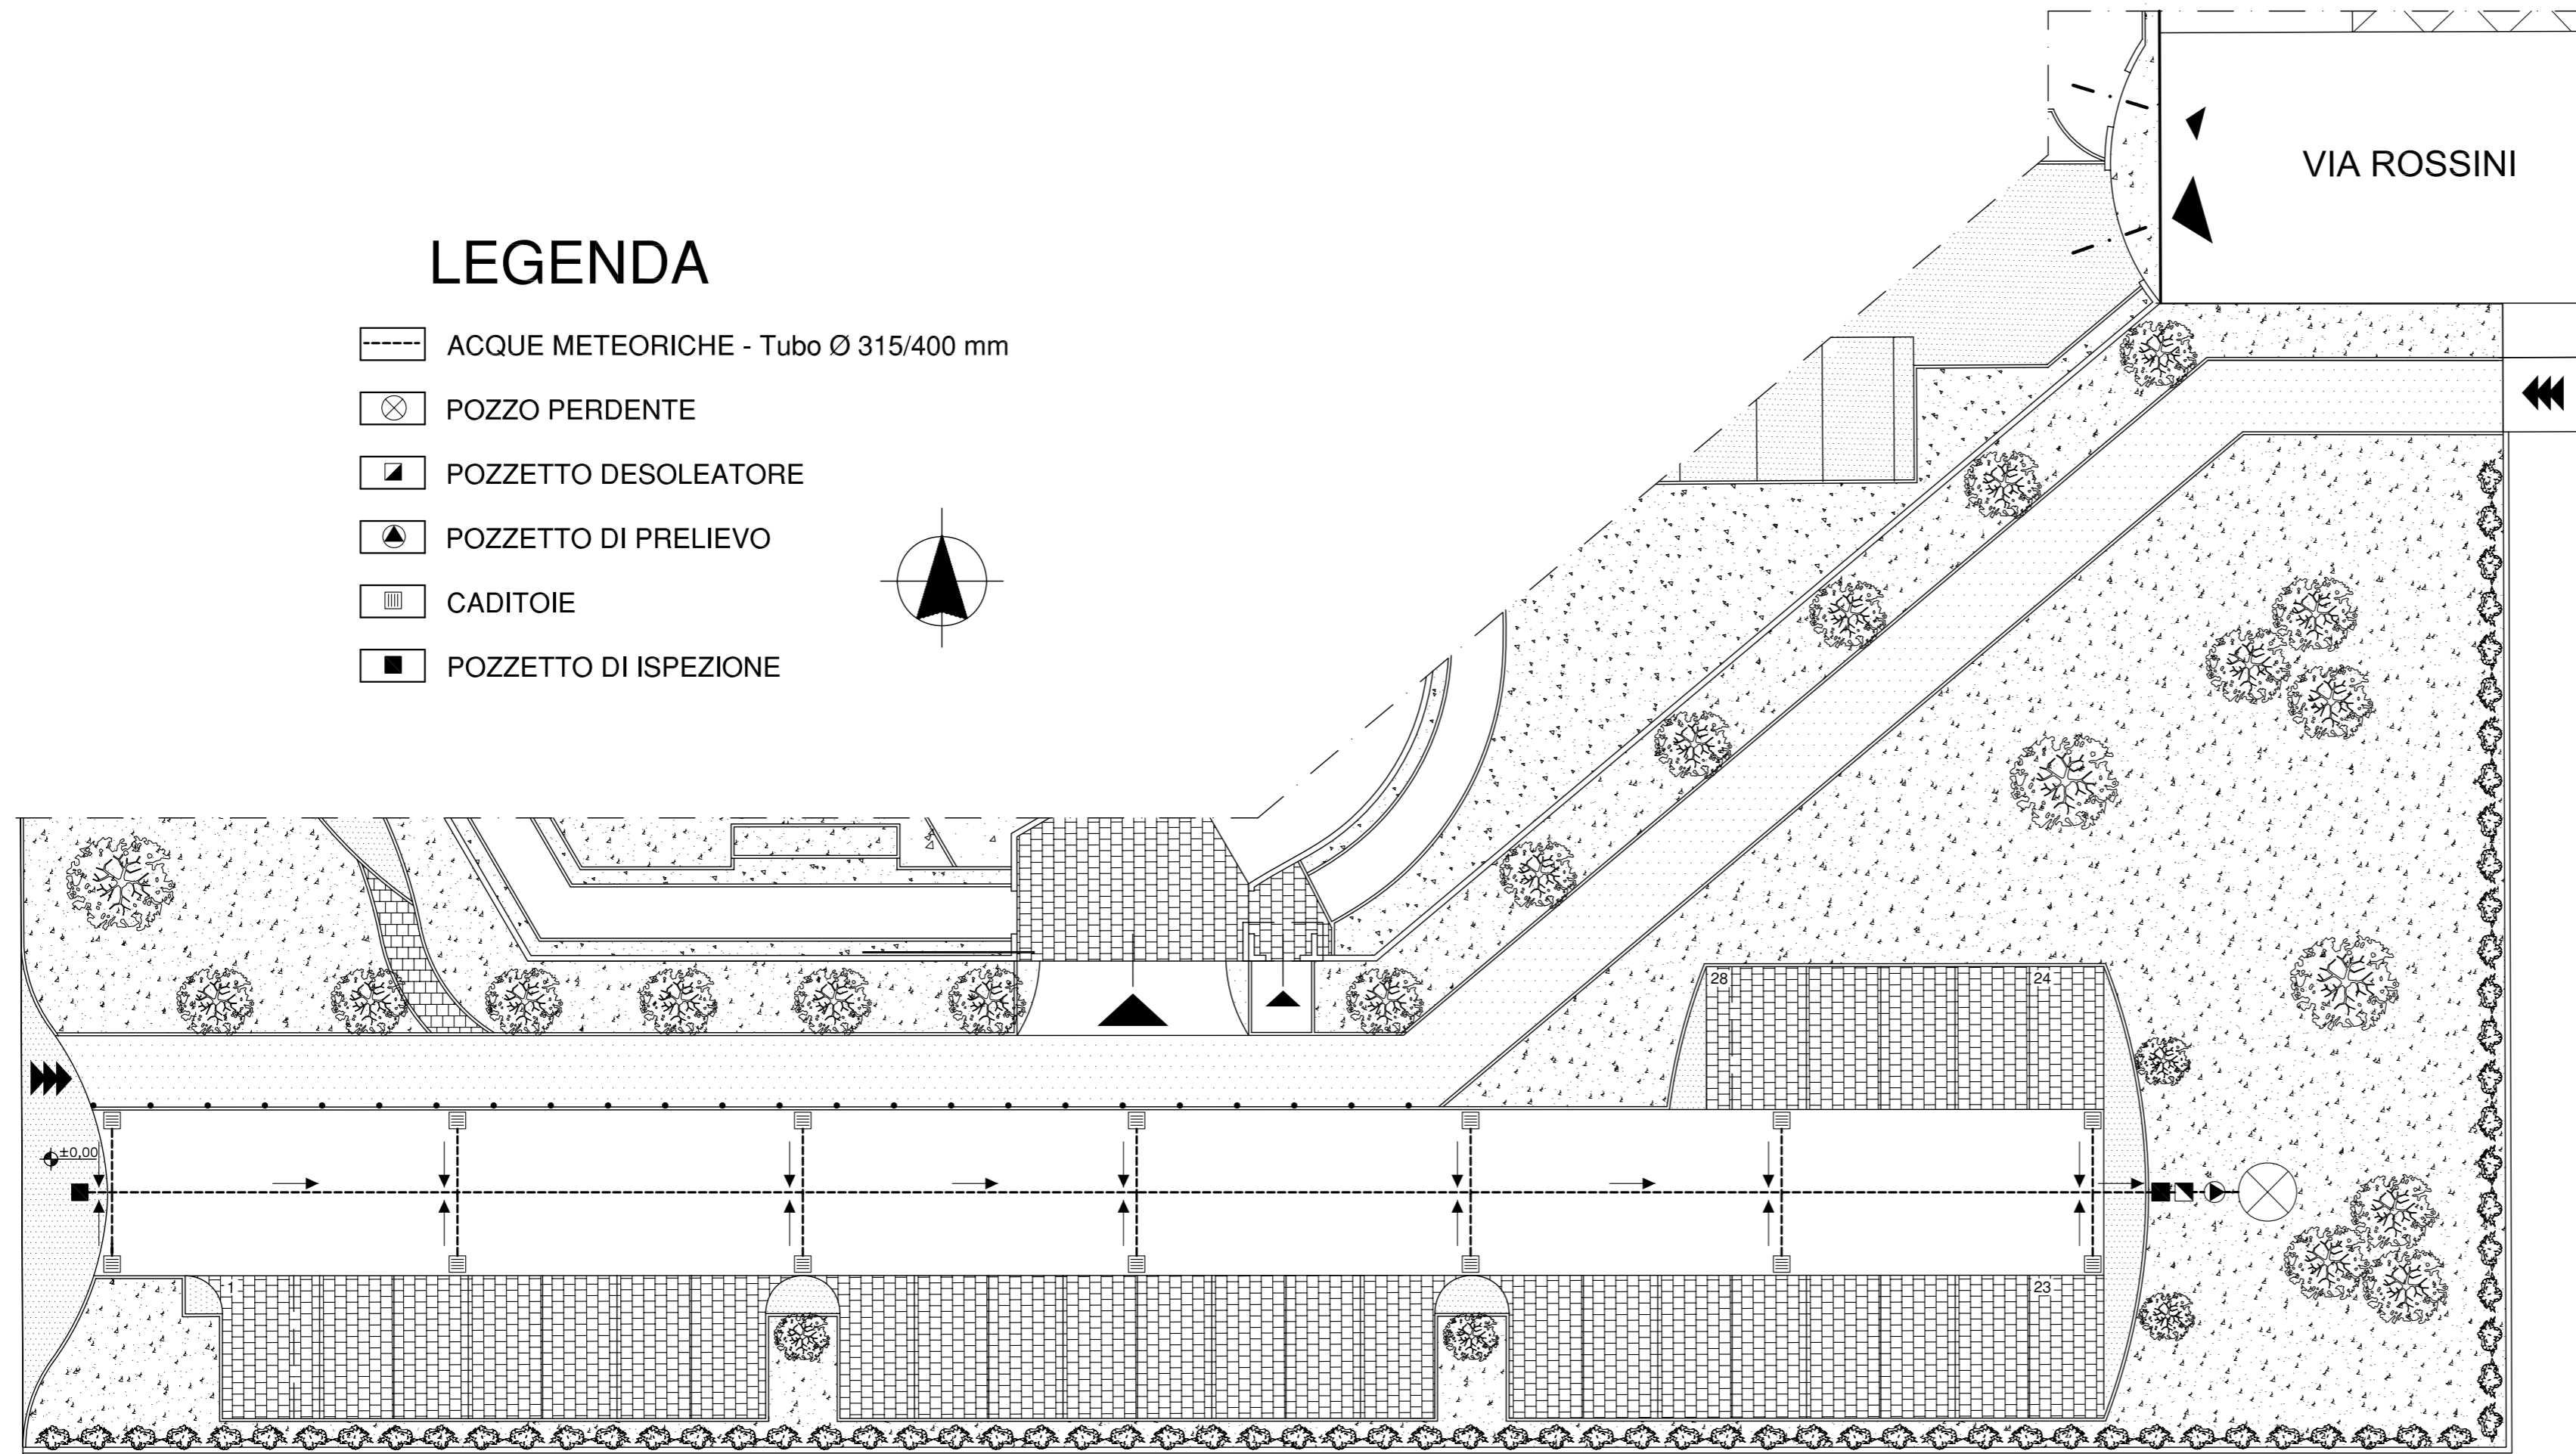
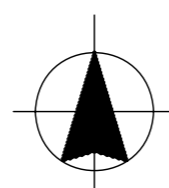
L'OPERATORE

IL PROGETTISTA

Visti Comunali

LEGENDA

-  ACQUE METEORICHE - Tubo Ø 315/400 mm
-  POZZO PERDENTE
-  POZZETTO DESOLEATORE
-  POZZETTO DI PRELIEVO
-  CADITOIE
-  POZZETTO DI ISPEZIONE



PLANIMETRIA

SCALA 1:200