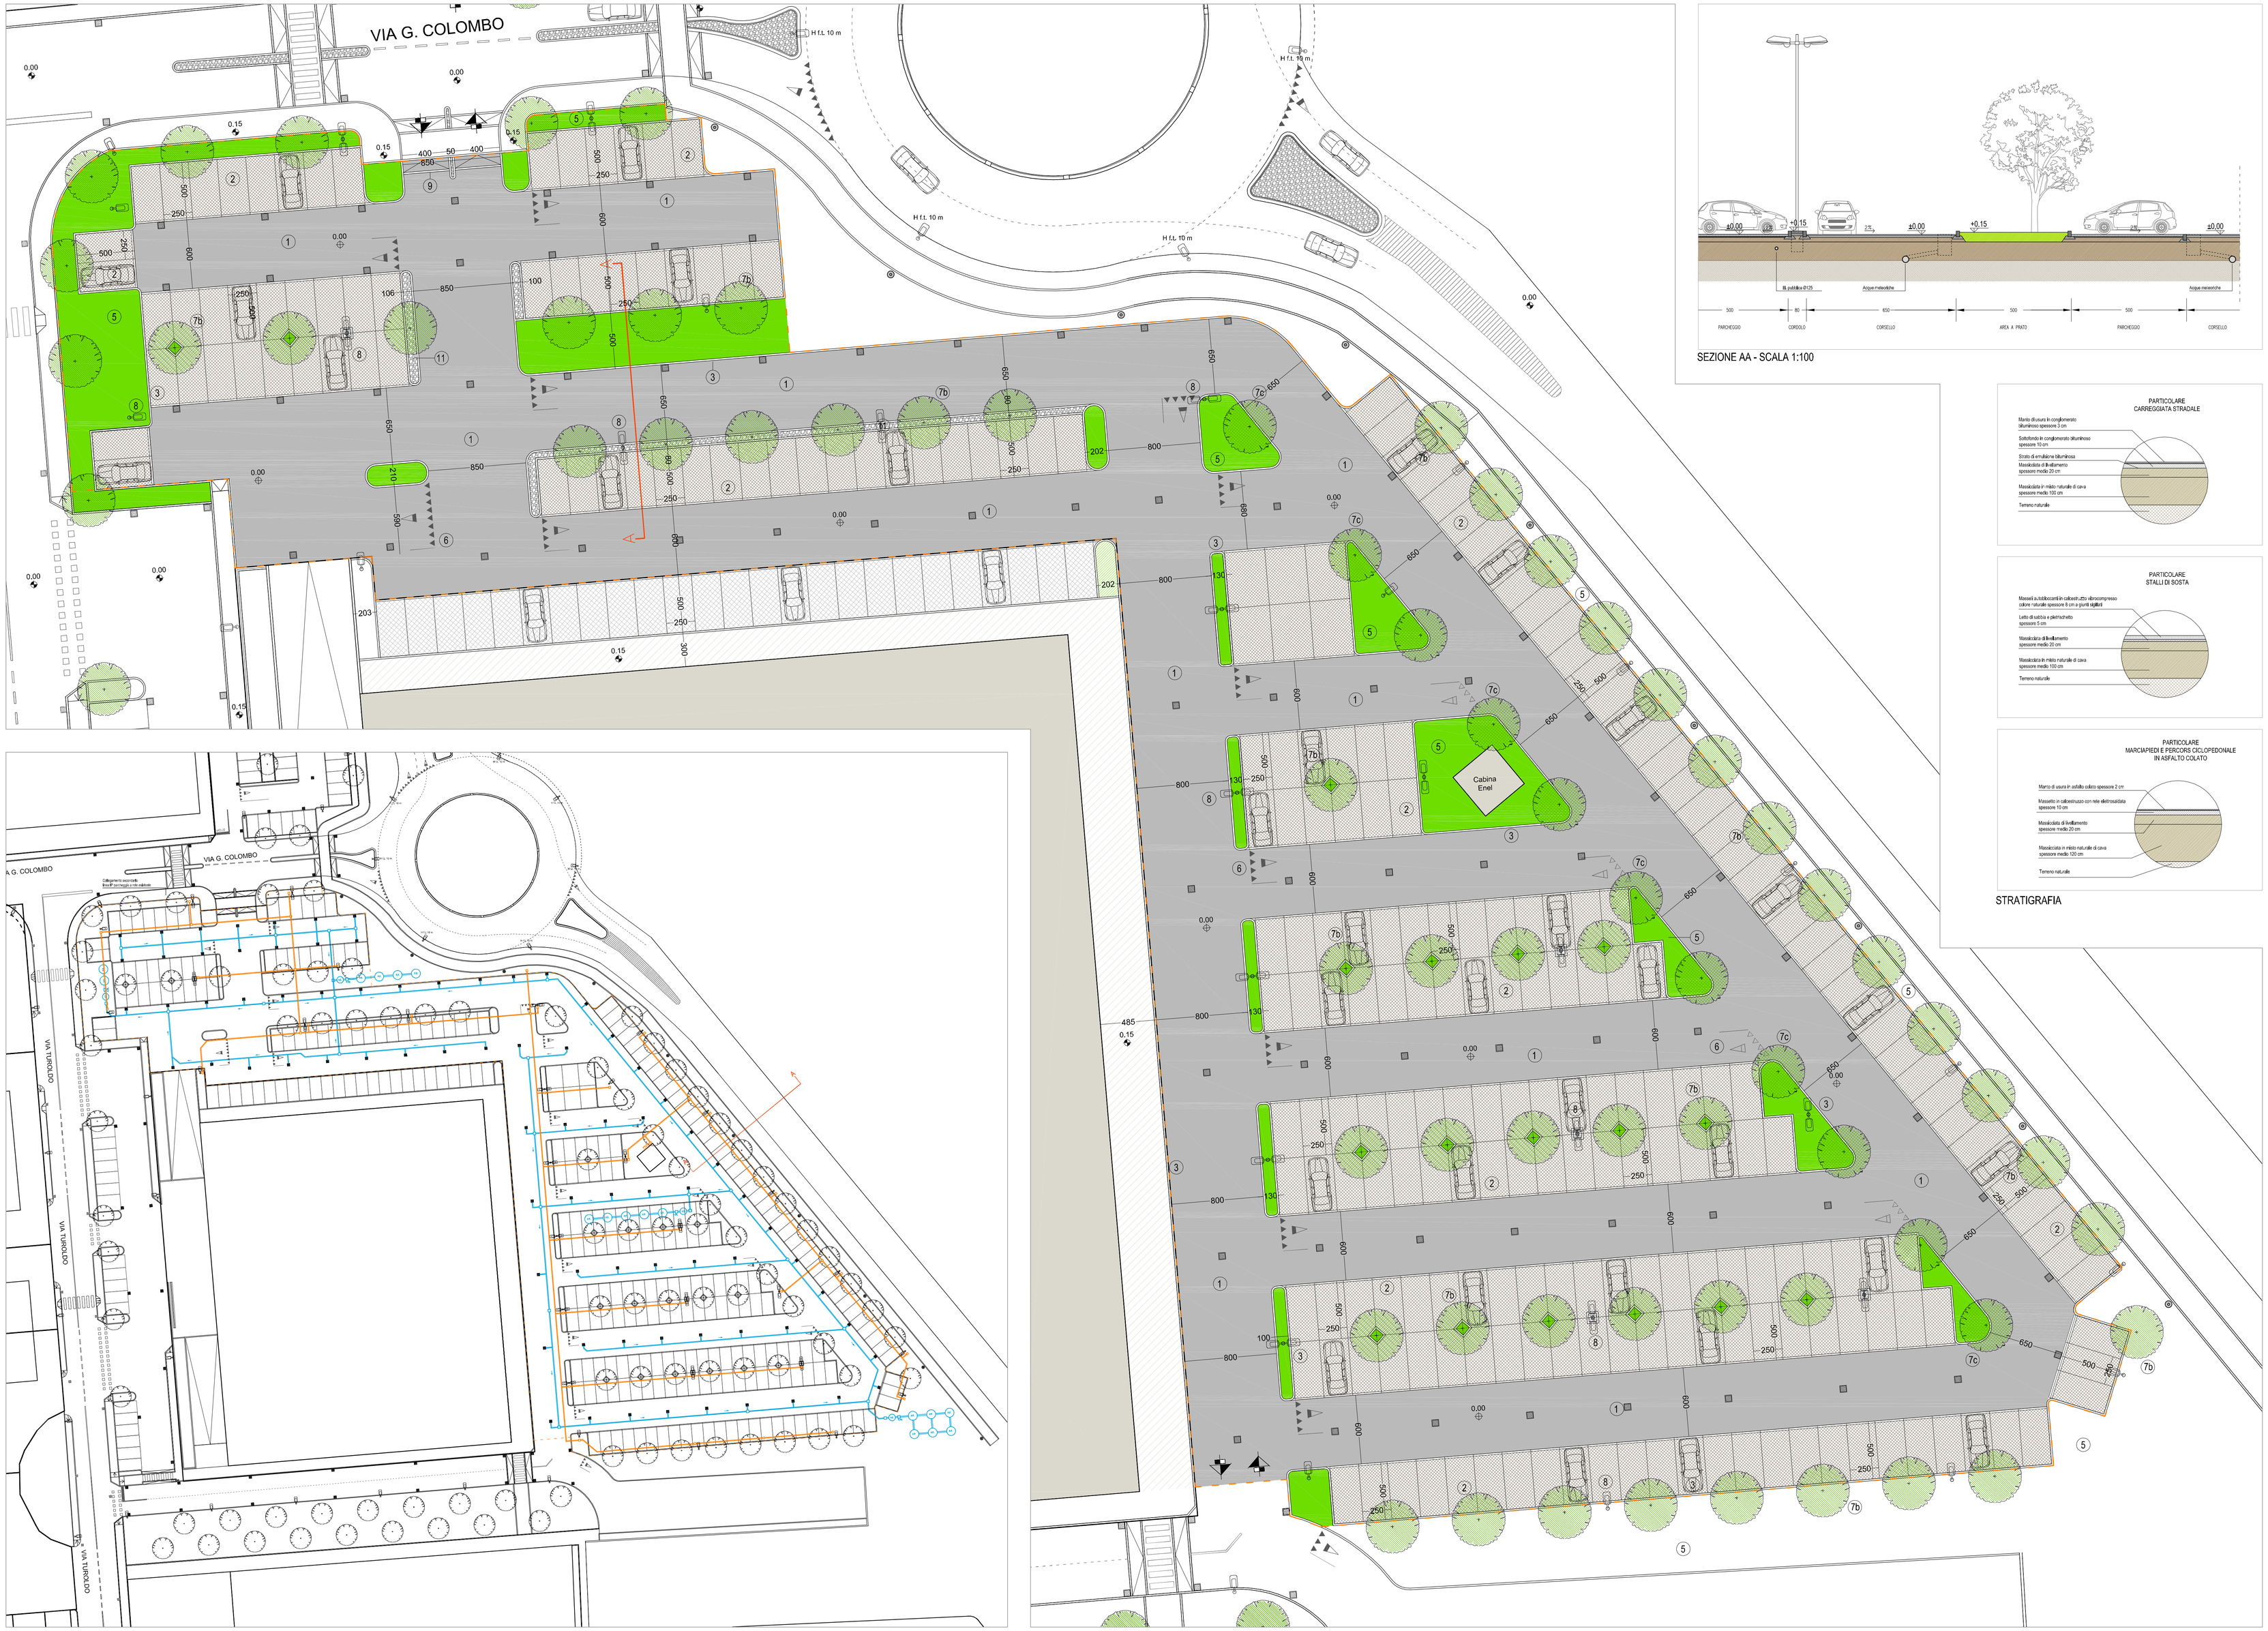

PARCHEGGIO LOTTI 7-8-10-14 - OPERE SOPRASUOLO - SCALA 1:200

PARCHEGGIO LOTTI 7-8-10-14 - SOTTOSERVIZI TECNOLOGICI - SCALA 1:500

SEZIONE AA - SCALA 1:100

STRATIGRAFIA

LEGENDA Opere soprasuolo

1. Pavimentazione stradale in conglomerato bituminoso
2. Posti auto in masselli autobloccanti colore grigio sigillati con malta impermeabile
3. Cordolo in cls
4. Marciapiedi asfalto colato
5. Area trattata a prato
6. Segnaletica orizzontale
7a. Specie arborea in progetto - Fraxinus excelsior
7b. Specie arborea in progetto - Morus nigra L.
7c. Specie arborea in progetto - Carpinus Betulus Pyramidalis
8. Lampione per illuminazione pubblica - DISANO mod. GIOVI - H f.t. 8,00 m
9. Cordolo in granito per attraversamento pedonale rialzato
10. Cordolo in cls sormontabile
11. Pavimentazione in acciottolato
12. Pista ciclabile in asfalto colato rosso

LEGENDA Sottoservizi tecnologici

- Rete di smaltimento acque meteoriche
- Rete illuminazione pubblica
- Pozzetto di derivazione/di ispezione
- P.PR. Pozzetto di prelievo
- Caditoia
- V.D. Vasca desoleatore
- P.P. Pozzo perdente

Parcheggio LOTTI 7-8-10-14

Superficie scolante	8.550,00 mq
Coefficiente di riduzione	0,90
Superfice scolante totale	7.695,00 mq
Intensità di pioggia (durata 1 h; TR = 20 anni)	52,00 mm
Volume acqua affluente	**400,14 mc**

VOLUME DI ACCUMULO

Pozzi perdenti

Numero pozzi perdenti (diametro 2,00 m; H utile 2,50 m)	15
Volume accumulo pozzi	117,81 mc

Trincea

Volume lordo trincea	600,00 mc
Volume accumulo trincea (coefficiente 40%) (al netto del volume dei pozzi perdenti e considerando un coefficiente di riduzione del 40%)	192,88 mc
Volume di accumulo totale (pozzi perdenti + trincea)	**310,68 mc**
Volume acqua infiltrata	**115,20 mc**

VERIFICA

Volume acqua affluente	**400,14 mc**
Volume infiltrato + accumulato	**425,88 mc**
VERIFICATO	

DIMENSIONAMENTO DI MASSIMA
SISTEMA DI SMALTIMENTO ACQUE METEORICHE
Tabella riepilogativa

N

Perimetro area di intervento - Parcheggio

PROGETTISTA:
DOTT. ARCH. MARCO ANDREONI
VIA CAVOUR 61d - CERNUSCO SUL NAVIGLIO (MI)
Tel. 02/9240408 - Fax 02/9241388

COMUNE: CERNUSCO SUL NAVIGLIO (MI)

LOTTIZZANTI:

- ALBA LEASING s.p.a.
- COMMERCIALE FOND s.p.a.
- G & G IMMOBILIARE s.r.l.
- CURTONI GIUSEPPINA
- GIEMME COSTRUZIONI s.r.l.
- EDIL BONALUMI s.r.l.
- IGAMM s.n.c.
- FERRE' IMMOBILIARE s.r.l.
- ZEFIRO s.r.l.

OGGETTO:

PIANO DI LOTTIZZAZIONE PL8
VARIANTE

TAVOLA 14

TITOLO:

OPERE URBANIZZAZIONE PRIMARIA
PARCHEGGIO LOTTI 7-8-10-14

Opere soprasuolo - Sottoservizi tecnologici
Sezione

IL PROGETTISTA

DATA: MAGGIO 2015

SCALA: 1:100 - 1:200 - 1:500