




SCHEMA PROSPETTICO POSIZIONAMENTO INSEGNE PUBBLICITARIE
 sezione-tipo su via Padre D.M. Turoldo

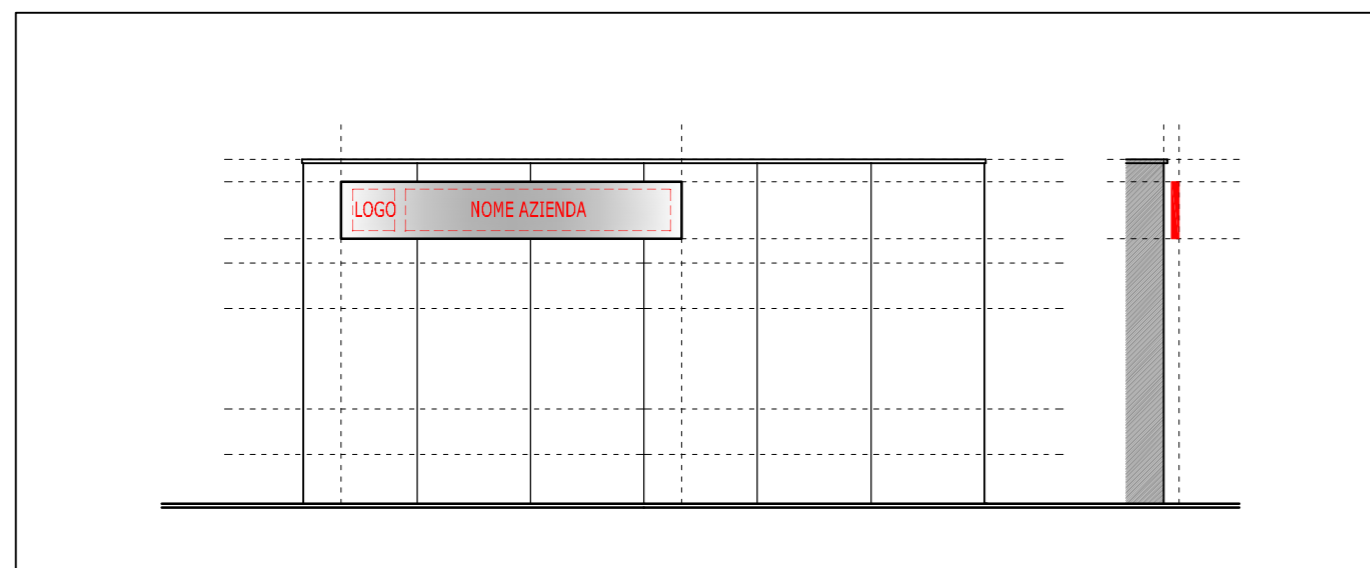


POSIZIONAMENTO INSEGNE PUBBLICITARIE
 Tipologia 1 - pannello su facciata

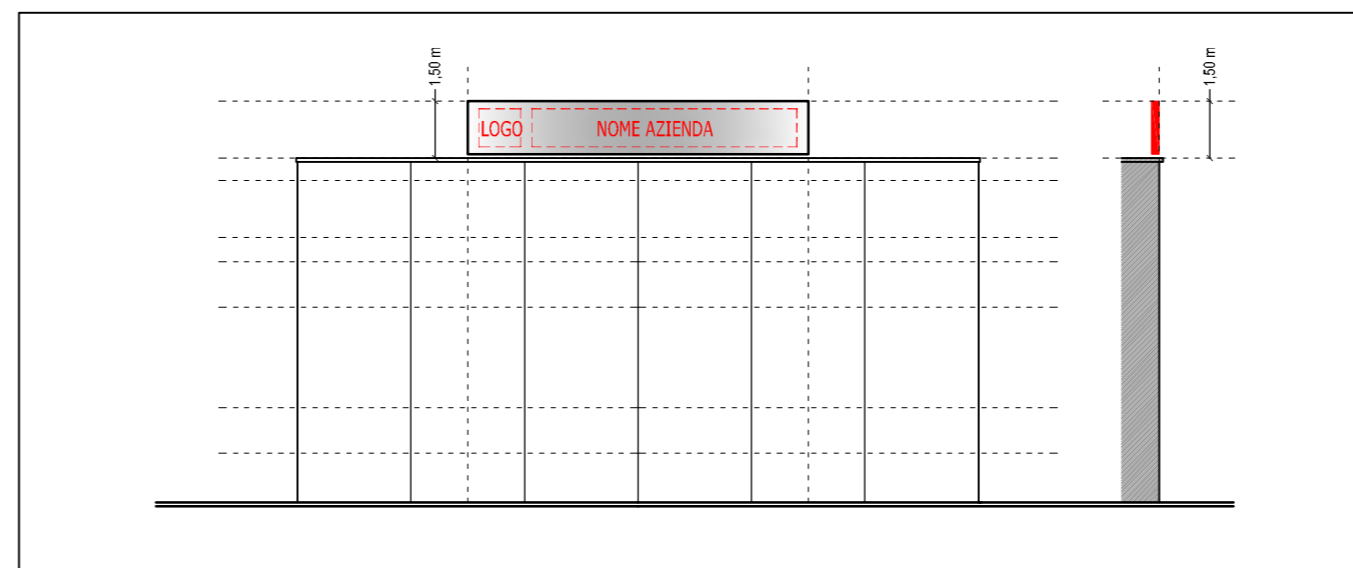

POSIZIONAMENTO INSEGNE PUBBLICITARIE
 Tipologia 2 - pannello in copertura

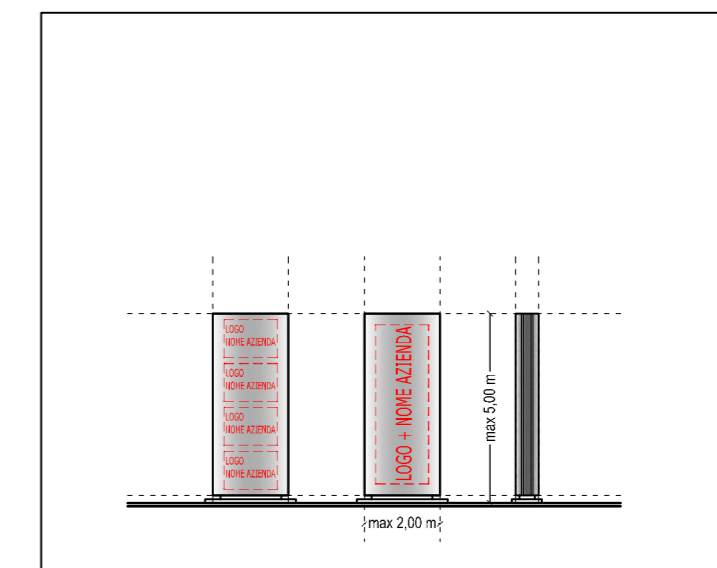

SCHEMA TOTEM PUBBLICITARIO

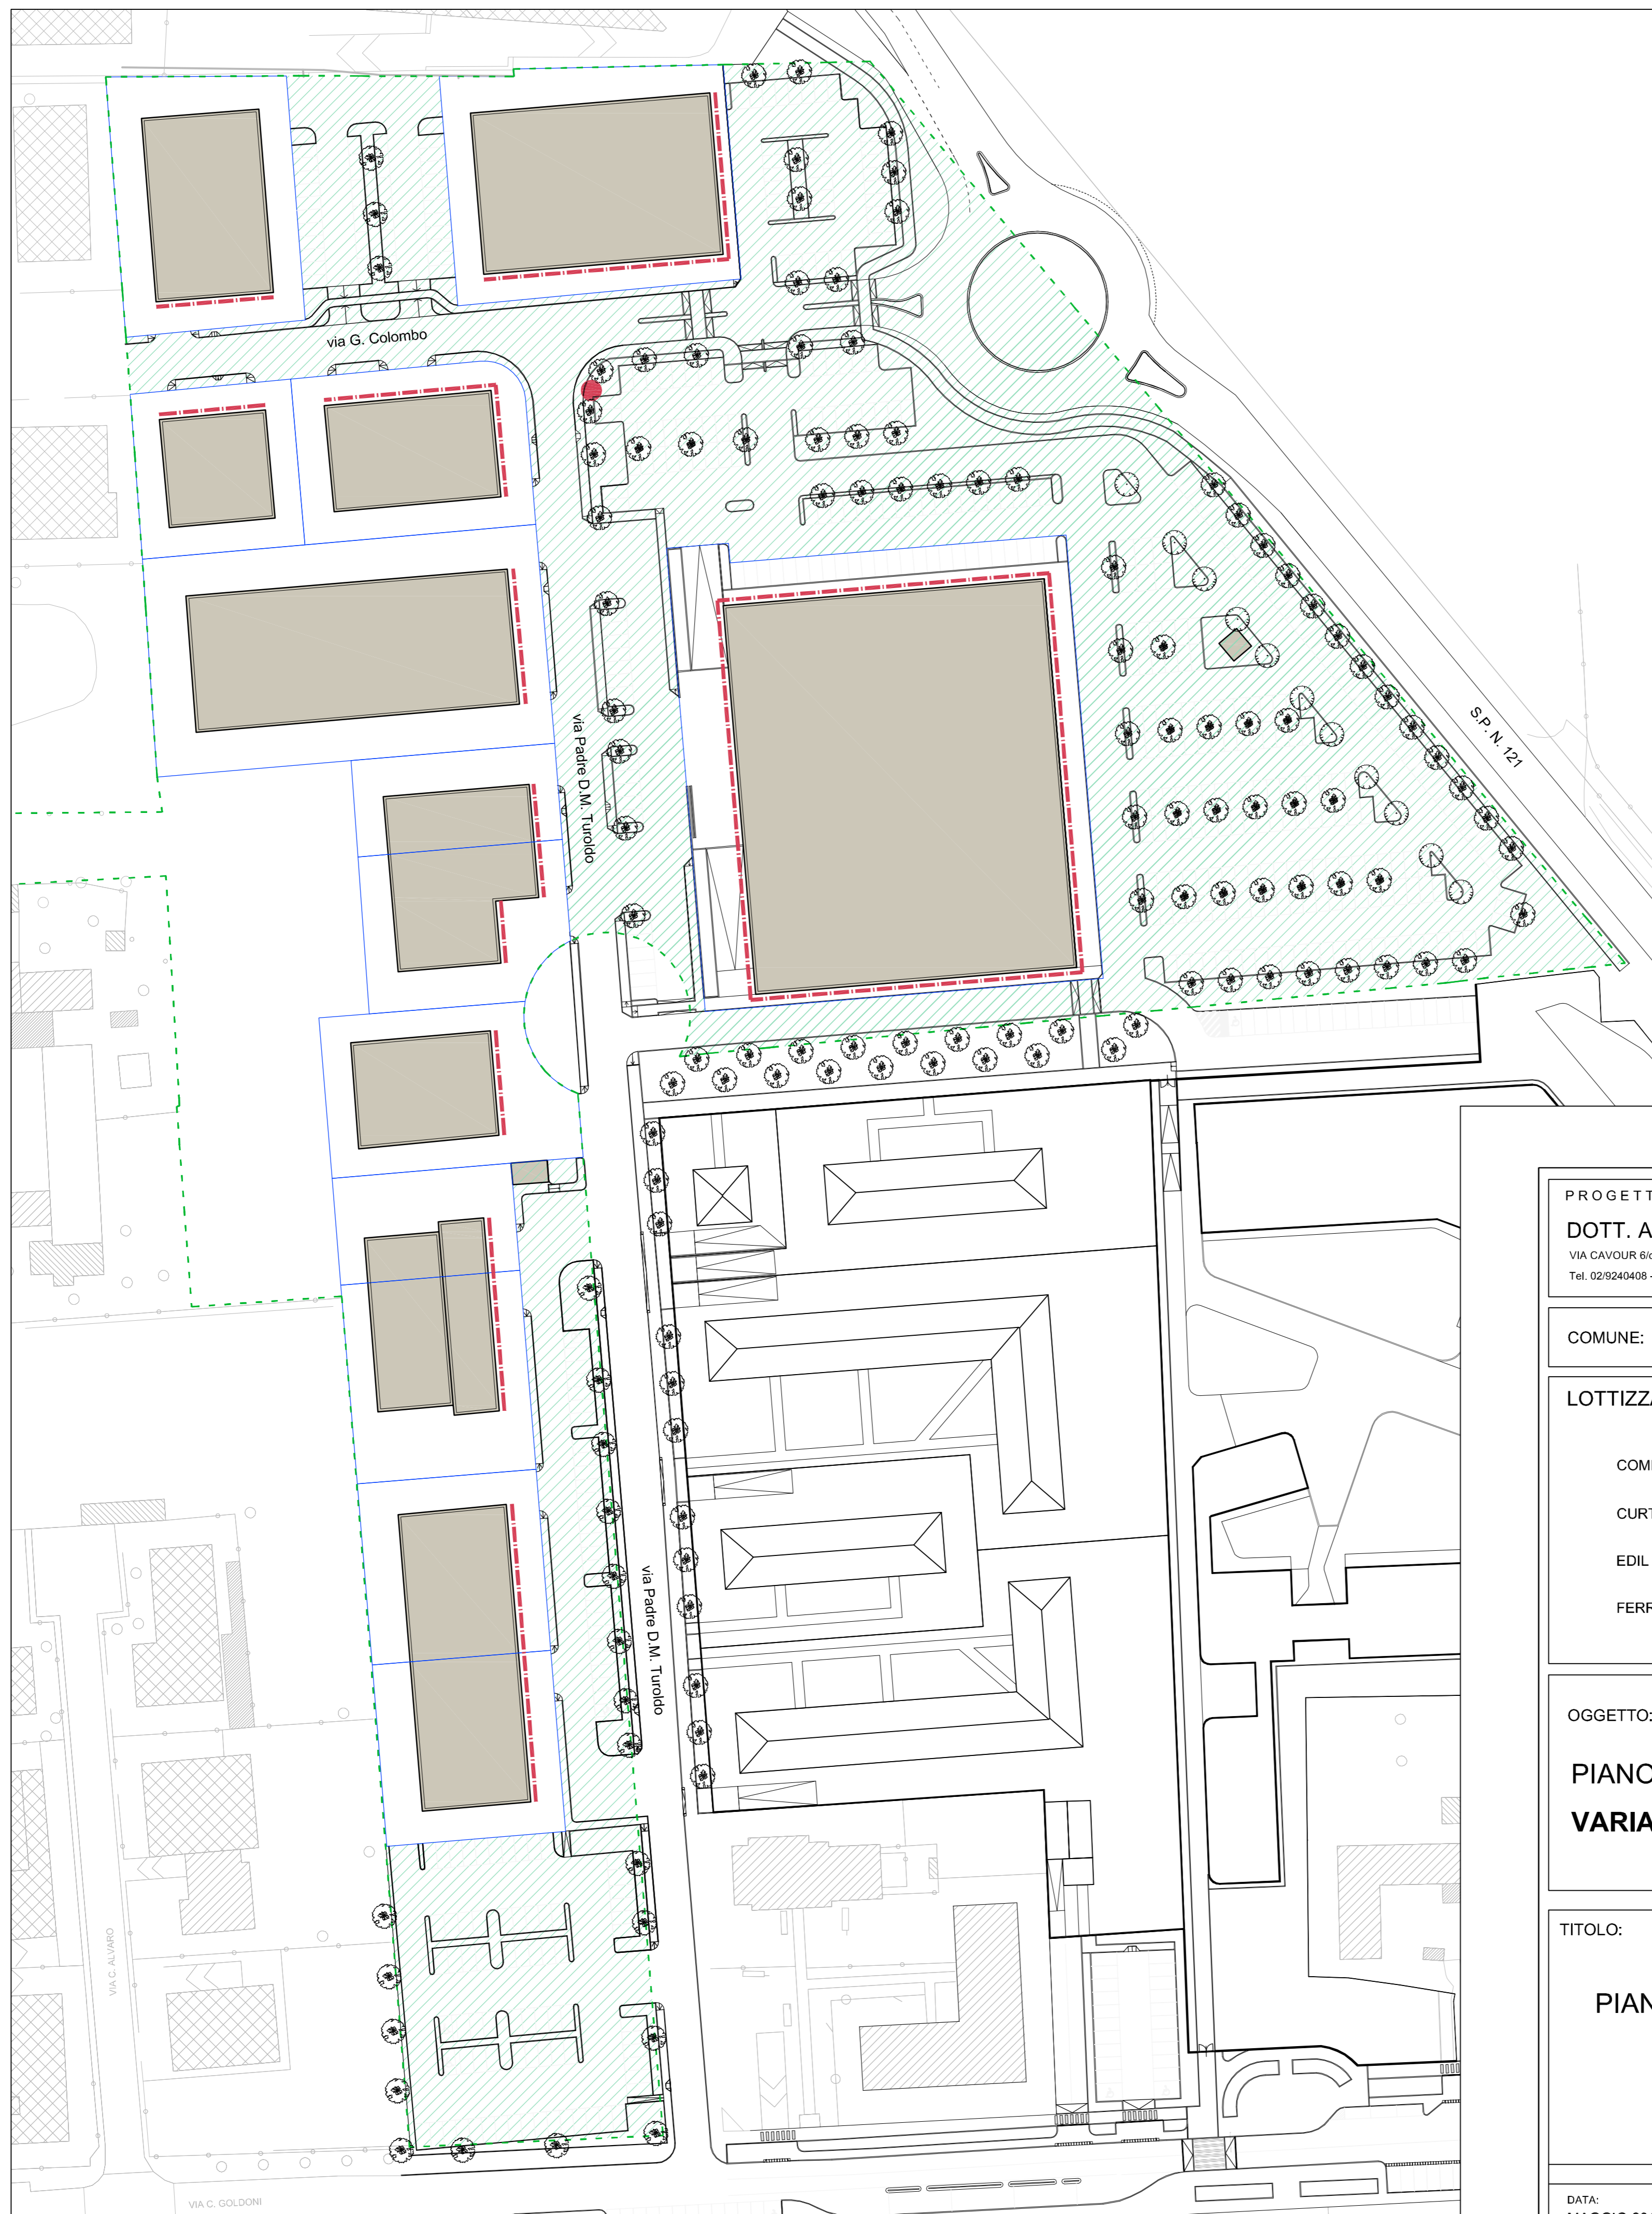

PLANIMETRIA GENERALE
 SCALA 1:750

LEGGENDA

- Perimetro comparto PL8 (superficie territoriale)
- Lotti edificabili
- Spazi pubblici
- Fronti interessati da posizionamento insegne commerciali
- Ipotesi posizionamento totem pubblicitario (previa eventuale autorizzazione degli Enti preposti)

NOTA

Le indicazioni riportate in merito agli impianti pubblicitari risultano conformi ai contenuti delle "Linee Guida per la Progettazione" relative al comparto PL8 in variante, approvate dall'Ufficio Urbanistica con Determina Dirigenziale n. 231 del 02.03.2015.

Poiché al momento della presentazione della proposta di PL8 in variante non risultano ancora noti tutti i soggetti delle attività da esercitare nei fabbricati esistenti ed in progetto, non è possibile specificare nel presente Piano di Segnalamento le caratteristiche tecniche di dettaglio degli impianti pubblicitari (quali i materiali impiegati e le dimensioni dei singoli impianti) e la denominazione dell'attività (logo e/o scritta aziendale).
 Risultano invece pienamente valide le indicazioni riportate negli schemi grafici qui rappresentati in merito alla posizione ed alle caratteristiche tipologiche generali degli impianti pubblicitari ammessi.

PROGETTISTA:

DOTT. ARCH. MARCO ANDREONI
 VIA CAVOUR 6/d - CERNUSCO SUL NAVIGLIO (MI)
 Tel. 02/9240408 - Fax 02/9241388

COMUNE: CERNUSCO SUL NAVIGLIO (MI)

LOTTIZZANTI:

ALBA LEASING s.p.a.	
COMMERCIALE FOND s.p.a.	G & G IMMOBILIARE s.r.l.
CURTONI GIUSEPPINA	GIEMME COSTRUZIONI s.r.l.
EDIL BONALUMI s.r.l.	IGAMM s.n.c.
FERRE' IMMOBILIARE s.r.l.	ZEFIRO s.r.l.

OGGETTO:

**PIANO DI LOTTIZZAZIONE PL8
 VARIANTE**

TAVOLA

17

TITOLO:

PIANO DI SEGNALEMENTO

IL PROGETTISTA

DATA:
 MAGGIO 2015

SCALA: VARIE