


PARTICELLA		PROPRIETA'
FOGLIO	MAPPALE	
04	79	CITTA' METROPOLITANA DI MILANO
05	104-106	(EX PRIVILEGI DI MILANO)
04	257	GIÀ NEL POSSESSO DEL
		PARTEMI
04	257	MEIO CREDITO ITALIANO
04	102	COMUNE DI CERNUSCO S/N
04	103	GIÀ NEL POSSESSO DEL
		COMUNE DI CERNUSCO S/N
		STRADA DEMANIALE

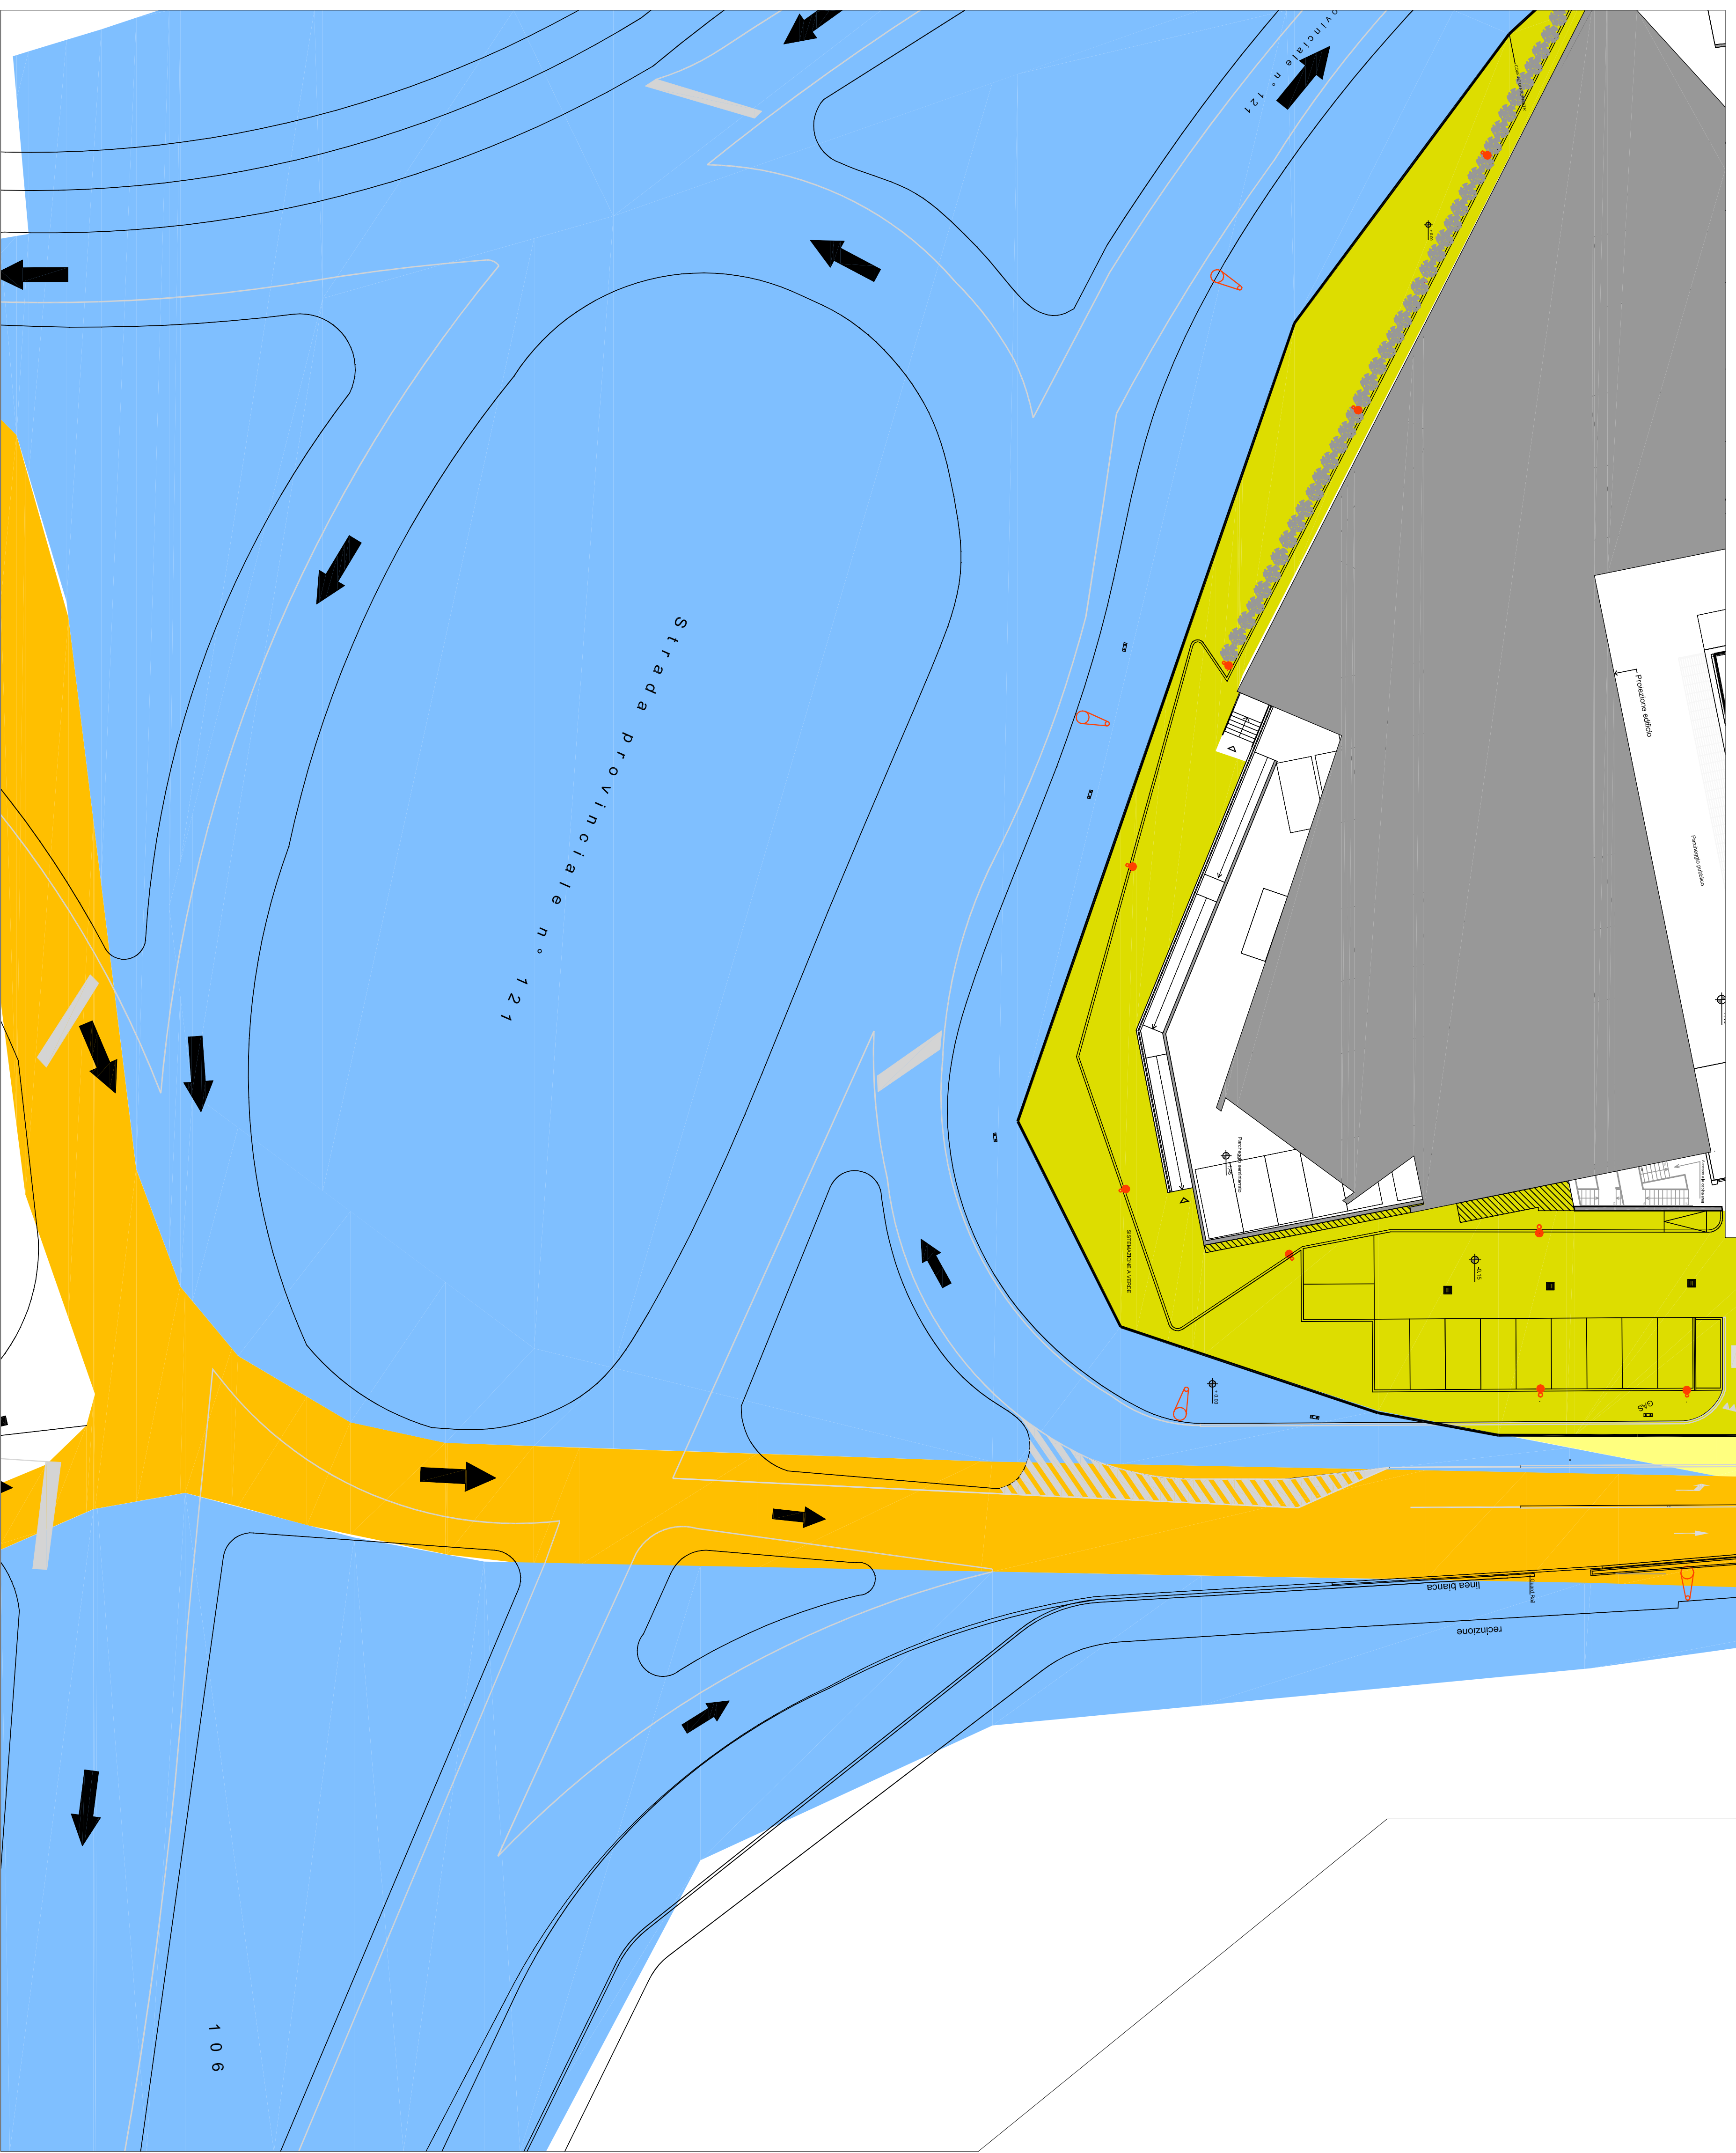


**COMUNE DI CERNUSCO S/N**  
**PROVINCIA DI MILANO**

**OGGETTO:**  
VARIANTE AL PL ALTHEA, PER CAMBIO D'USO DA UFFICIO A COMMERCIALE, NELL'IMMOBILE SITO IN VIA ISOLA GUARINRE ANG SP 121 AD USO COMMERCIALE

**OPERATORE IN FORZA DI PROCEDURA NOTABILE**  
**CERNUSCO RETAIL PARK SRL**

**PROGETTISTA:**  
**ARCHITETTO LORENZO LOGUO**

  
Studio Associato Lgtl  
Via Giuseppe Pini, 6 - 20131 Milano  
Tel. 02 48180111 - Fax. 02 48180110  
Email: [info@lgtl.it](mailto:info@lgtl.it)  
[www.lgtl.it](http://www.lgtl.it)

**DIRETTORE DEI LAVORI:**

**IMPRESA:**

**TITOLO DEL DISEGNO**  
**PROGETTO**  
**VIABILITÀ CON**  
**SOVRAPPOSIZIONE CATASTO**

**SCALE** DATA  
1:250 14 MARZO 2016

**DISEGNO N°**  
**078**

ABBONAMENTO  
09 DICEMBRE 2016