



SOVRAPPOSIZIONE MAPPA CATASTALE





SUPERFICIE PERMEABILE DEL LOTTO

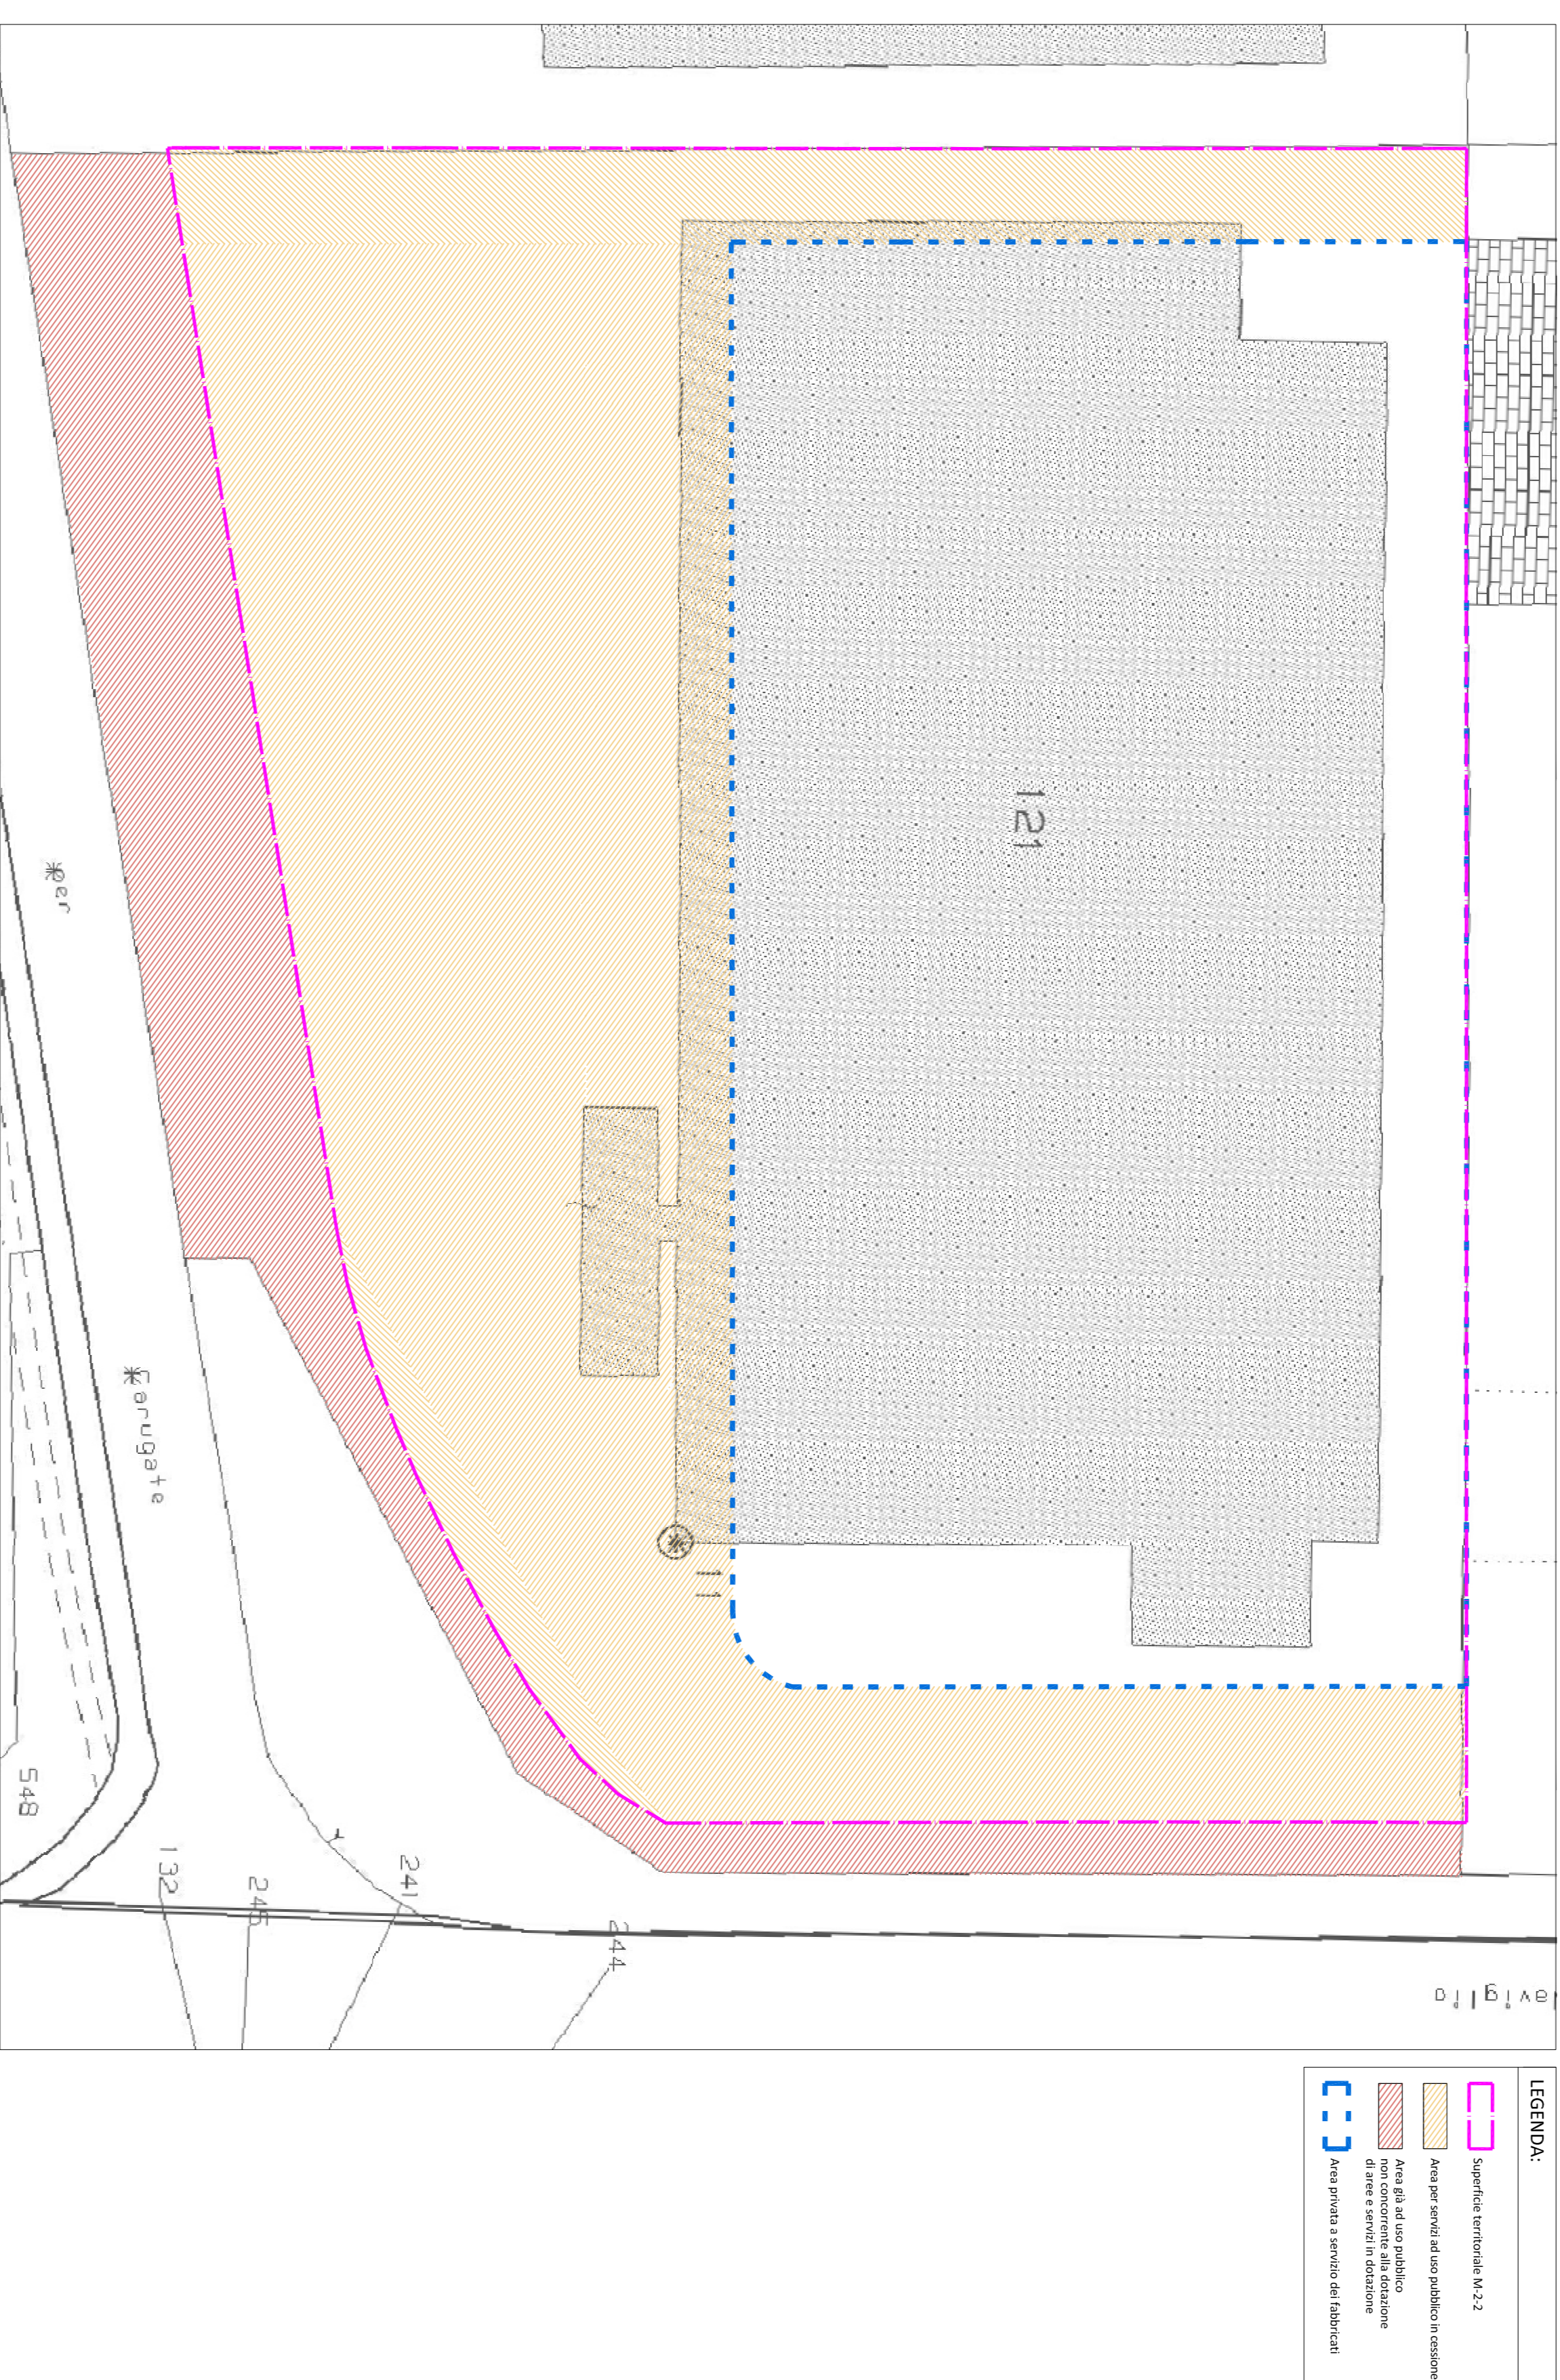

AREE GIA' AD USO PUBBLICO

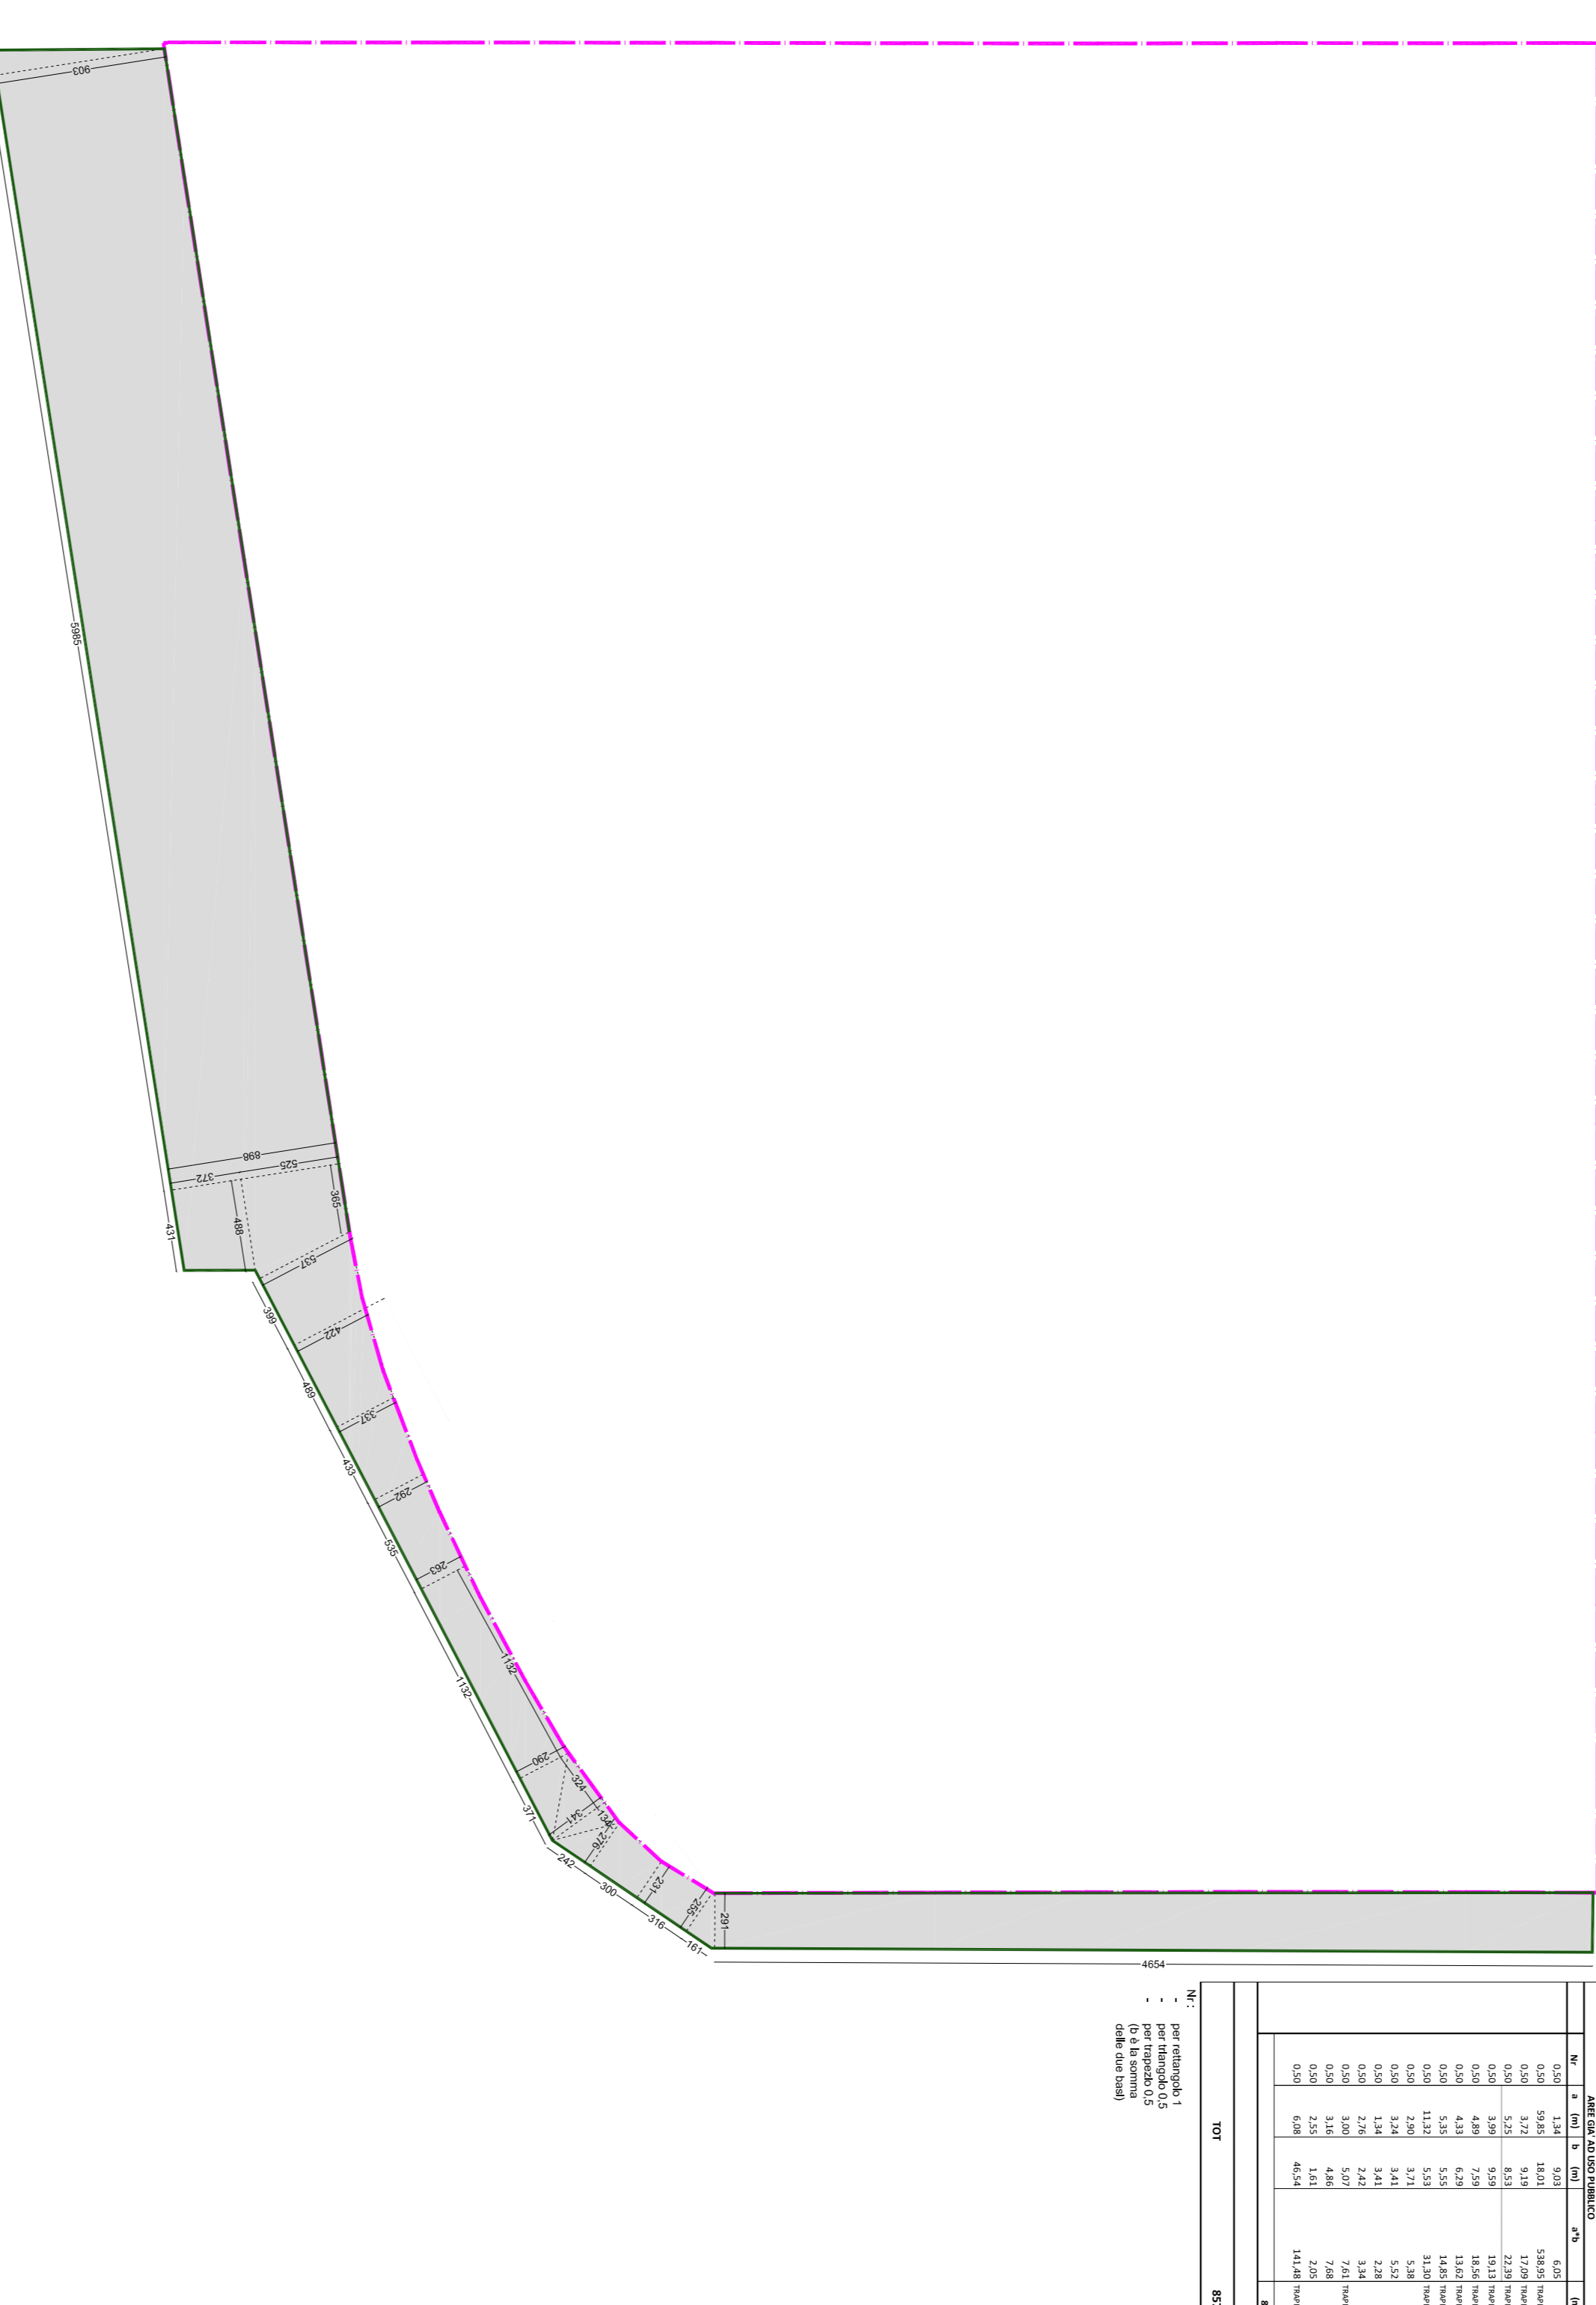

AREE PER SERVIZI AD USO PUBBLICO - PARCHeggi IN CESSIONE

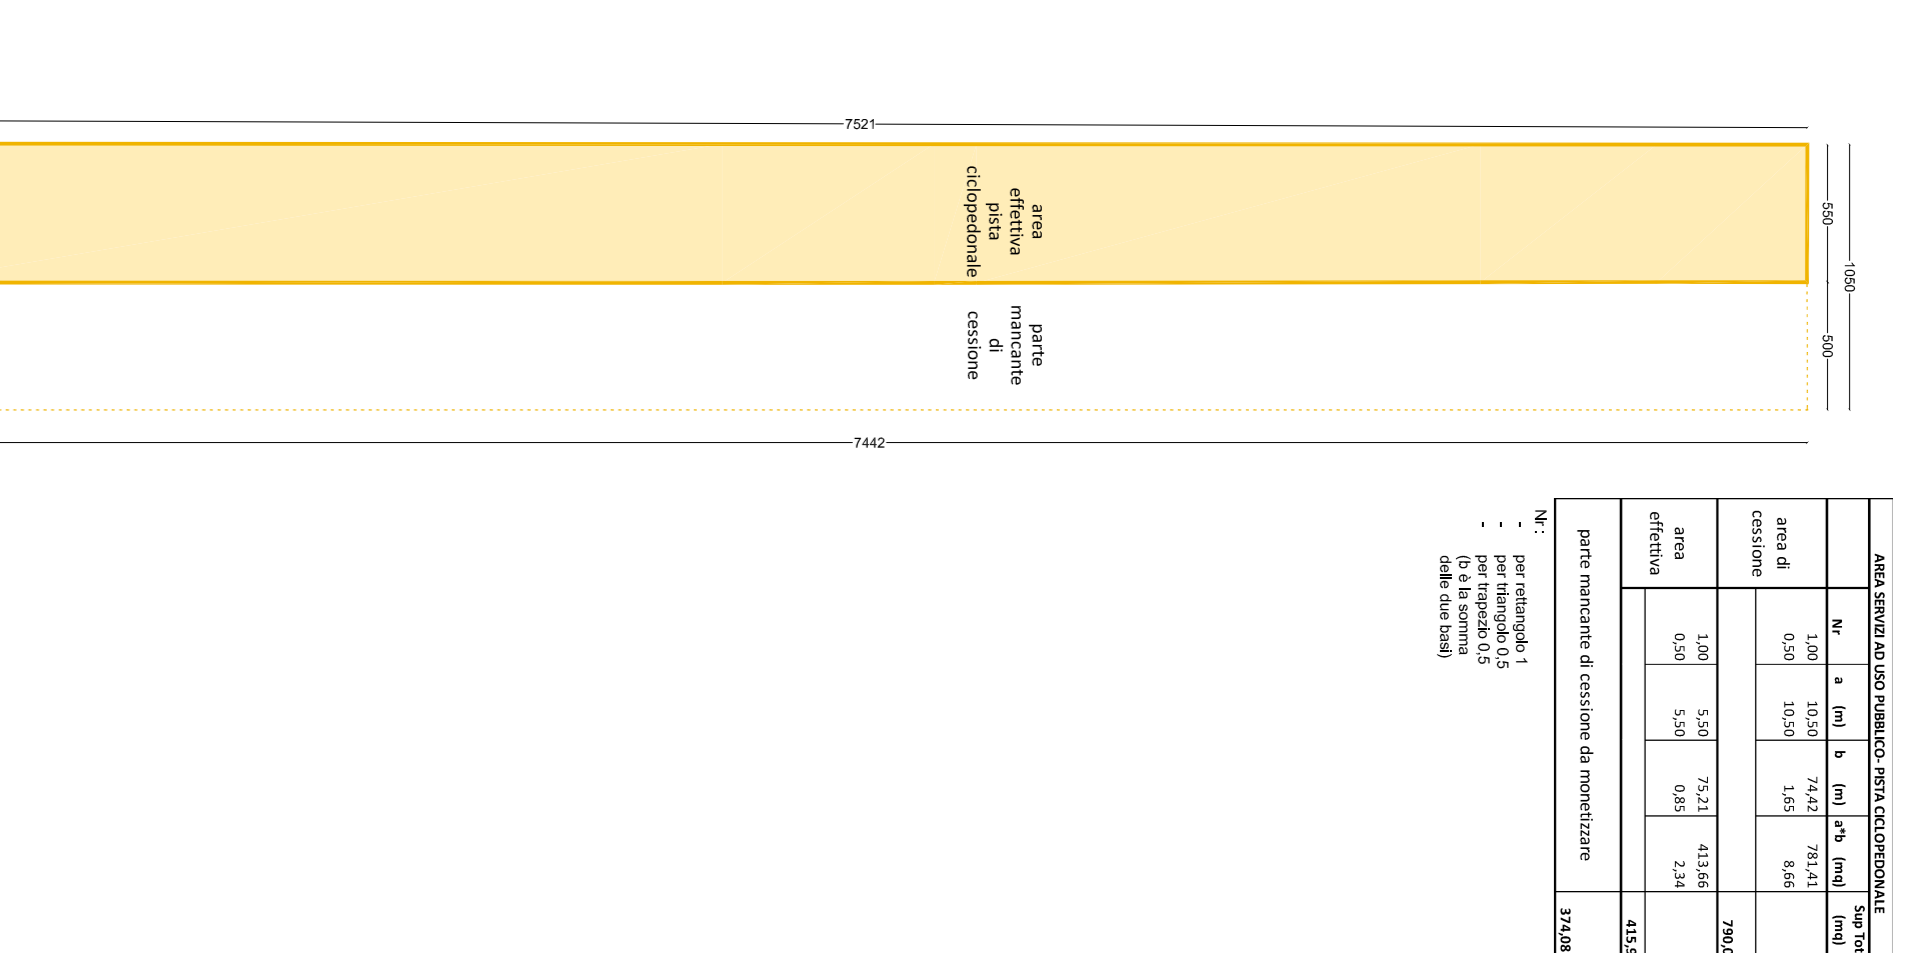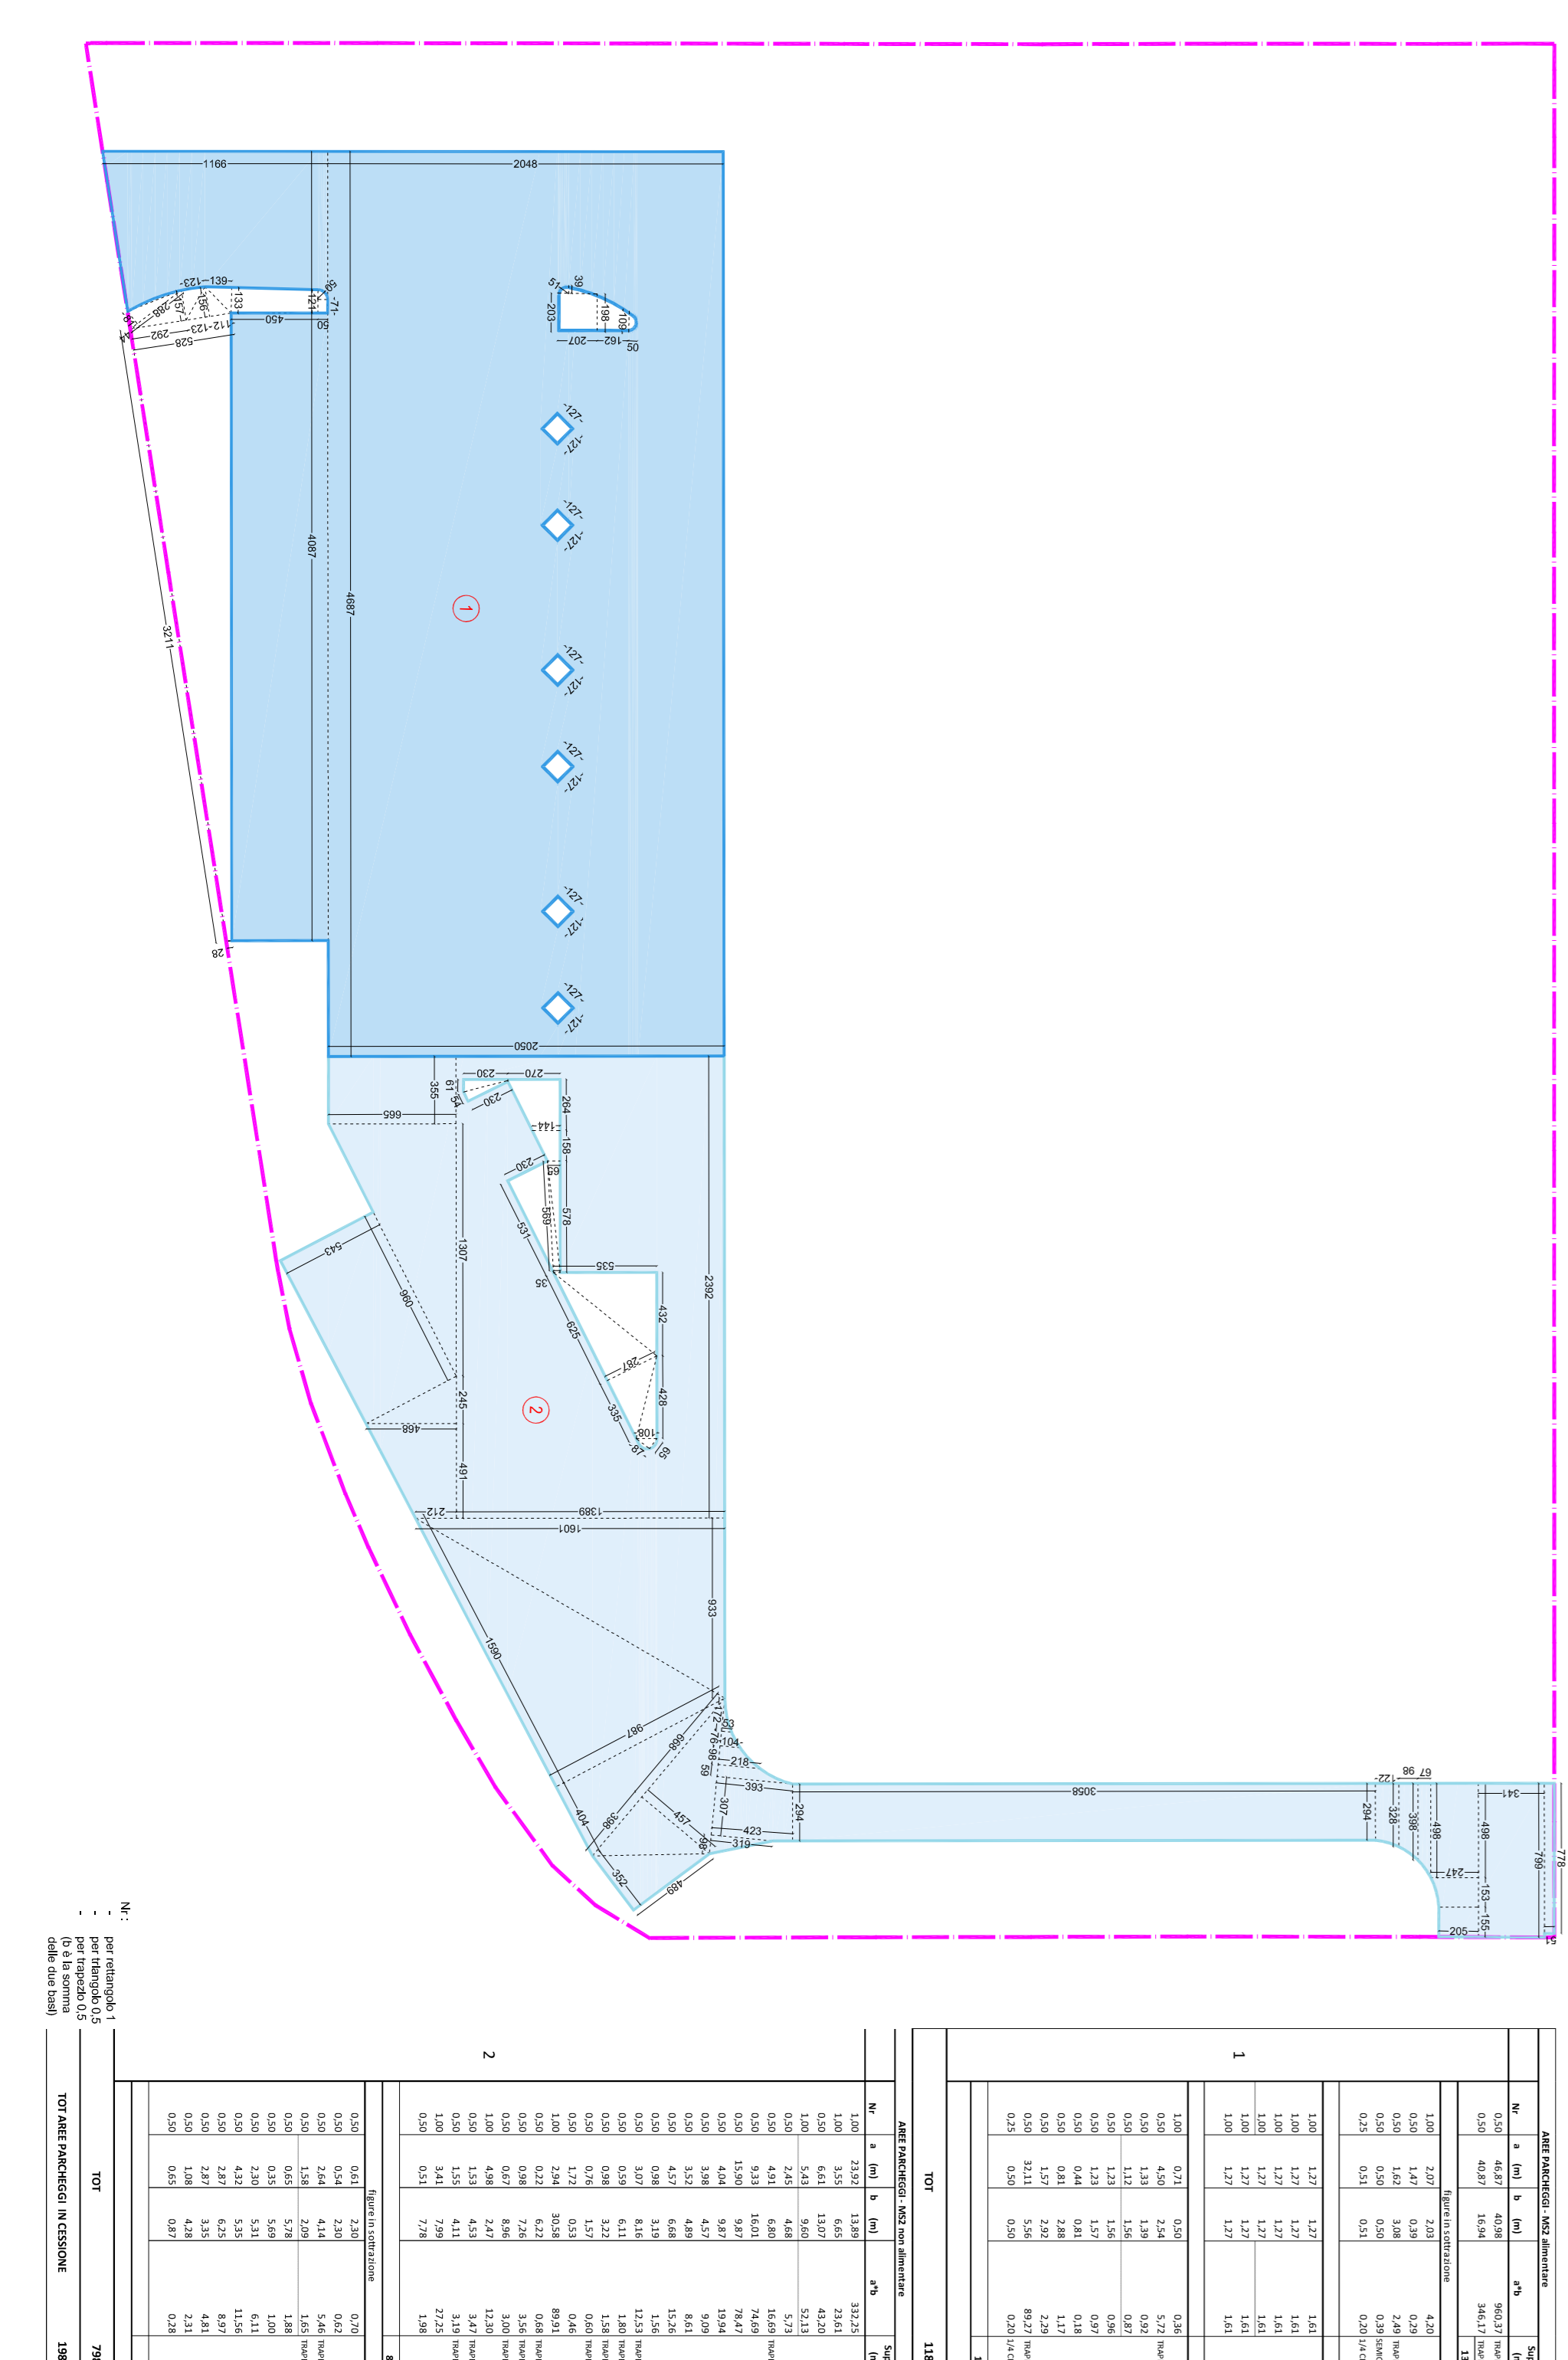



 Oggetto: Area in cessione - dimostrazione analitica



