

SUP. PAVIM.	SUP. FIN.	R.A.I.
480,00 mq	9,10 mq	53,30

REFETTORIO


SUP. PAVIM.	SUP. FIN.	R.A.I.
4,30 mq	1,04 mq	4,10

SPOGL.  
INGR.

DEPOSITO

SUP. PAVIM.	SUP. FIN.	R.A.I.
55,00 mq	6,91 mq	7,95

CUCINA

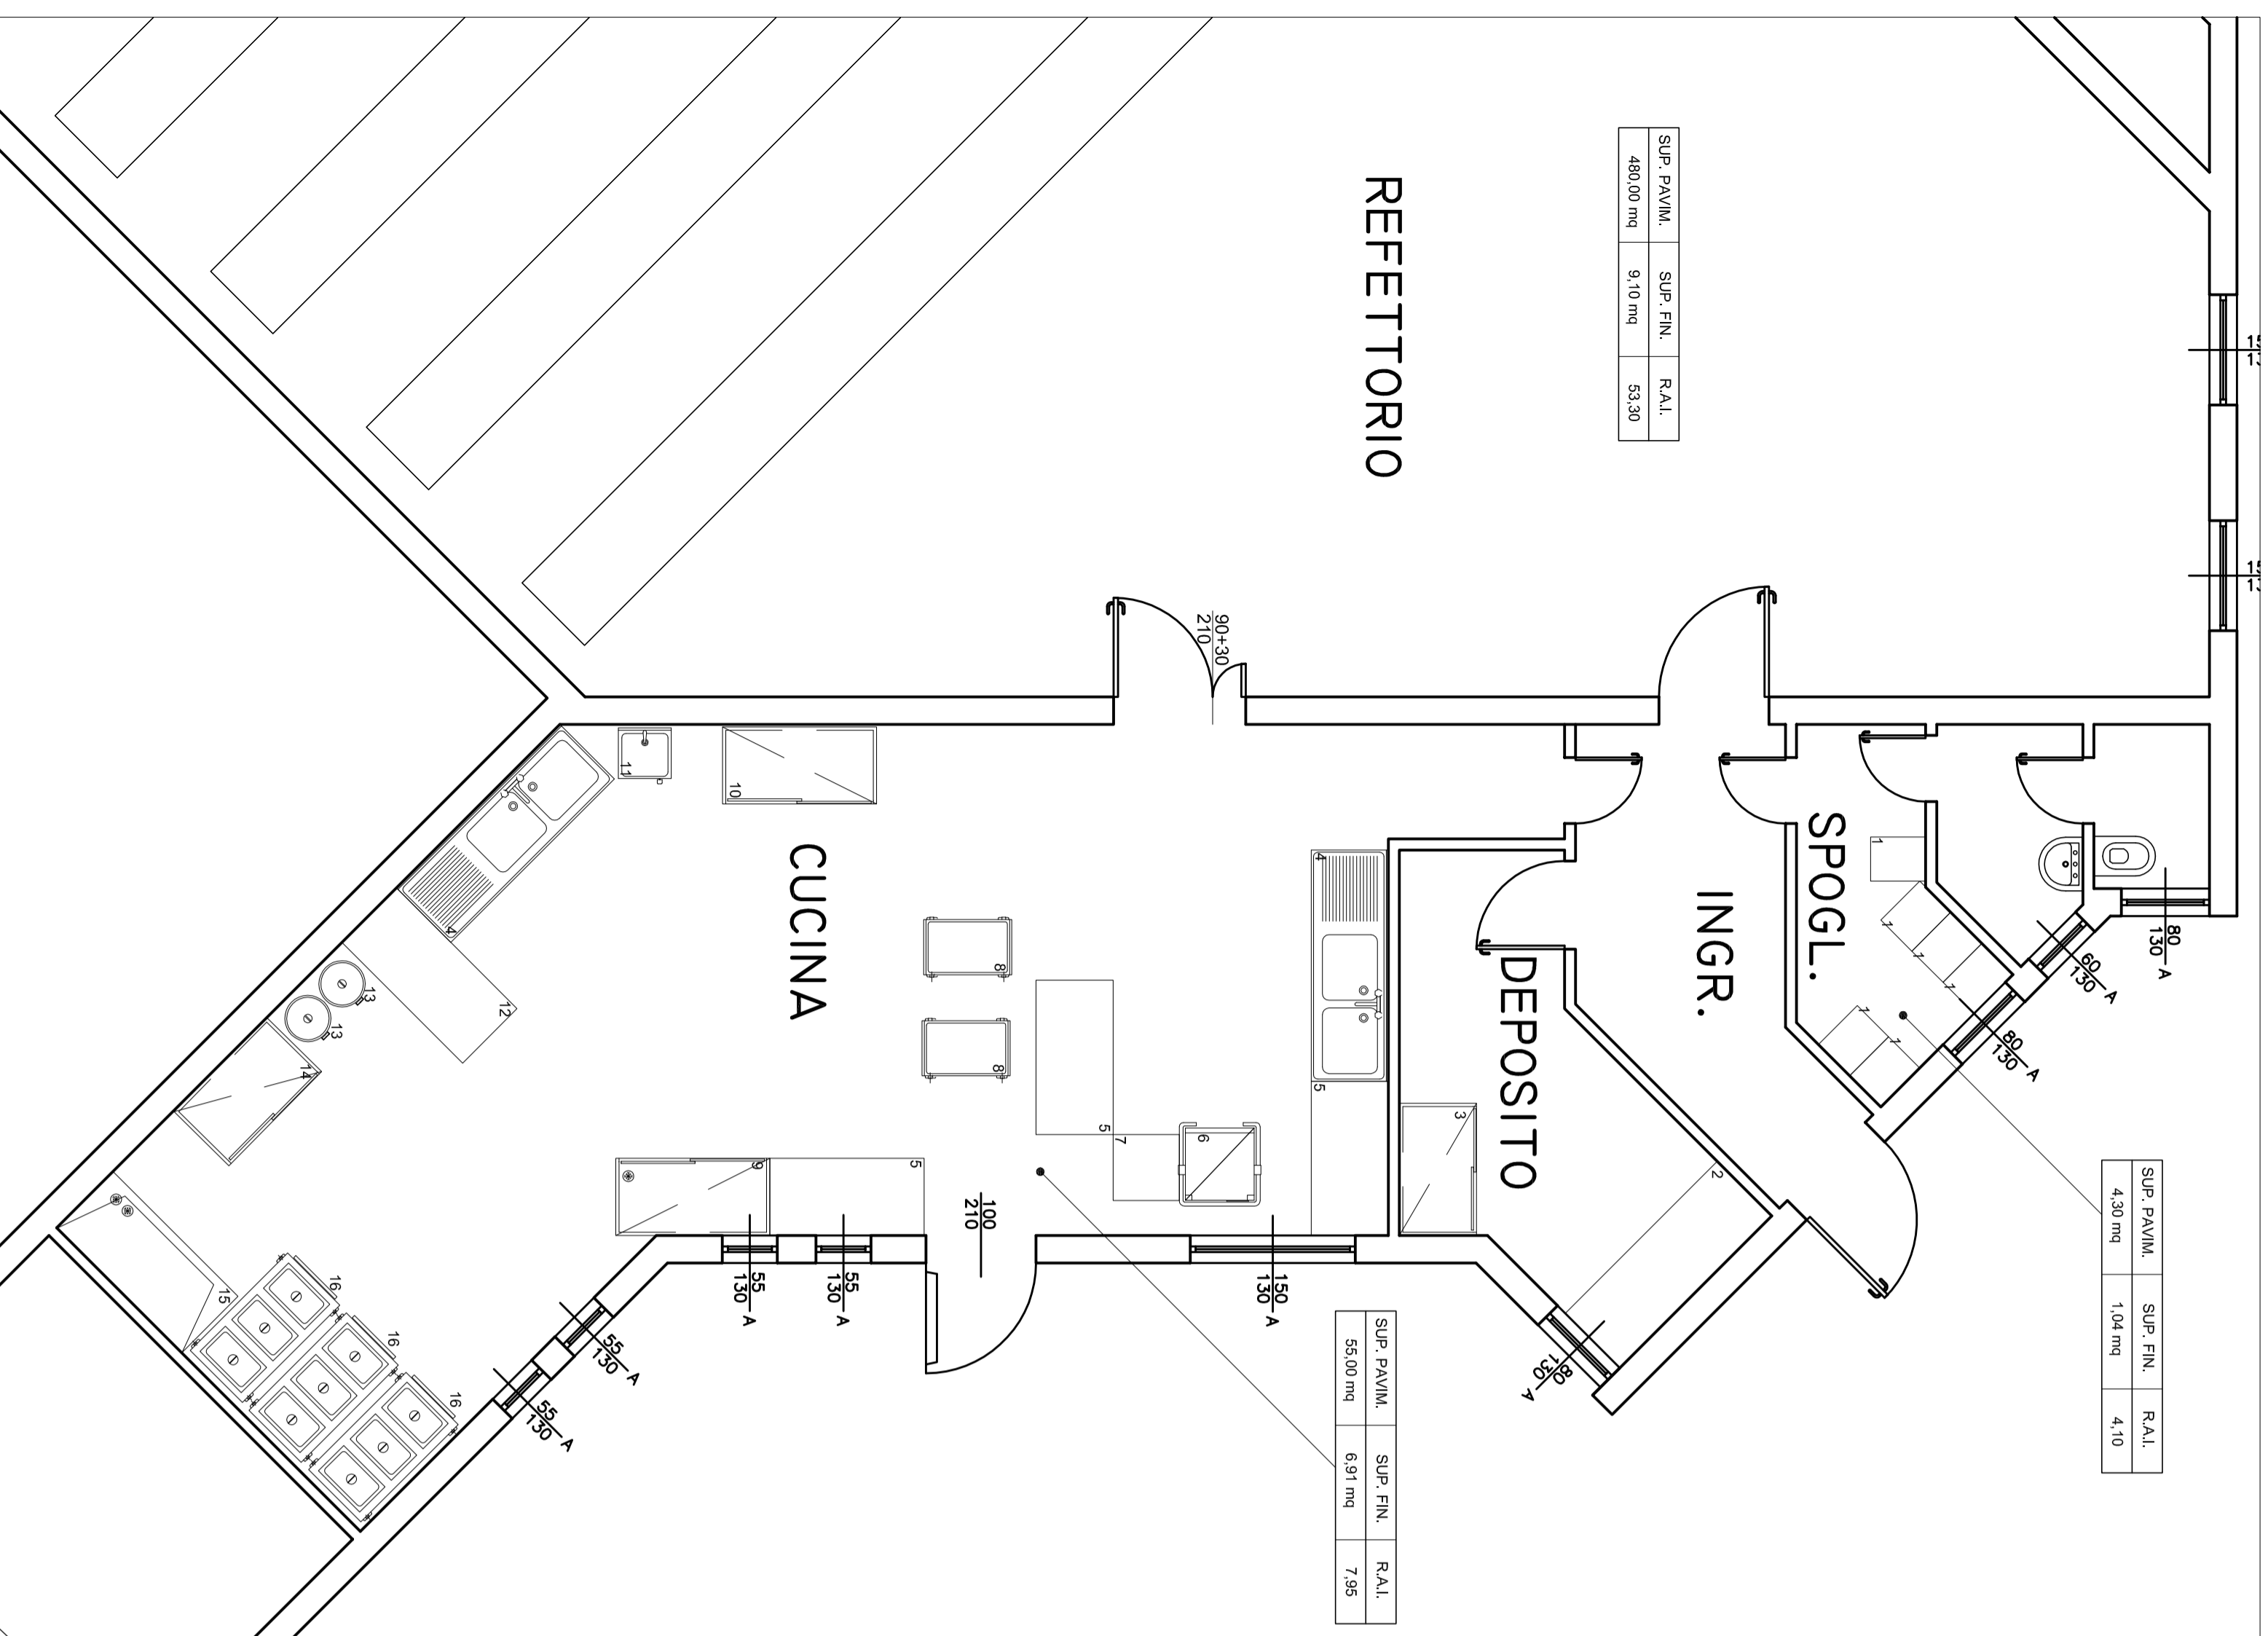

### ATTREZZATURE

N°	Q.TA'	DESCRIZIONE
1	6	ARMADIO SPOGLIATOIO PULITO/SPORCO
2	1	SCAFFALE INOX A 4 RIPIANI LISCI
3	1	ARMADIO DETERSIVI CON CHIUSURA A CHIAVE
4	2	LAVATOIO A DUE VASCHE 2,10x0,70
5	3	TAVOLO DA LAVORO INOX 1,40x0,70
6	1	LAVASTOVIGLIE ELETTRICA PASSANTE
7	1	TAVOLO DA LAVORO INOX 0,60x0,60
8	2	CARRELLI DI SERVIZIO A 2 PIANI
9	4	ARMADIO FRIGORIFERO
10	1	ARMADIO NEUTRO ANTE SCORREVOLI 0,70x1,40
11	1	LAVAMANI CON COMANDO A PEDALE
12	1	TAVOLO DA LAVORO INOX 1,60x0,70
13	2	PATTUMIERA CARRELLATA
14	1	ARMADIO NEUTRO ANTE SCORREVOLI 1,20x0,70
15	1	FRIGORIFERO A POZZO -14-24°C
16	3	CARRELLI TERMICI



città di  
**CERNUSCO  
SUL NAVIGLIO**

AREA GESTIONE DEL TERRITORIO  
SETTORE URBANIZZAZIONI SECONDARIE

OGGETTO: LAVORI DI ADEGUAMENTO LOCALE CUCINA  
SCUOLA PRIMARIA MOSE' BIANCHI  
-AUTORIZZAZIONE SANITARIA -

DESCRIZIONE:  
TAVOLA N°

**3**

PLANIMETRA CUCINA  
PROGETTO

SCALA: 1:50  
DATA :Dicembre 2007  
AGG.  
RIF. FILE

IL TECNICO PROGETTISTA