




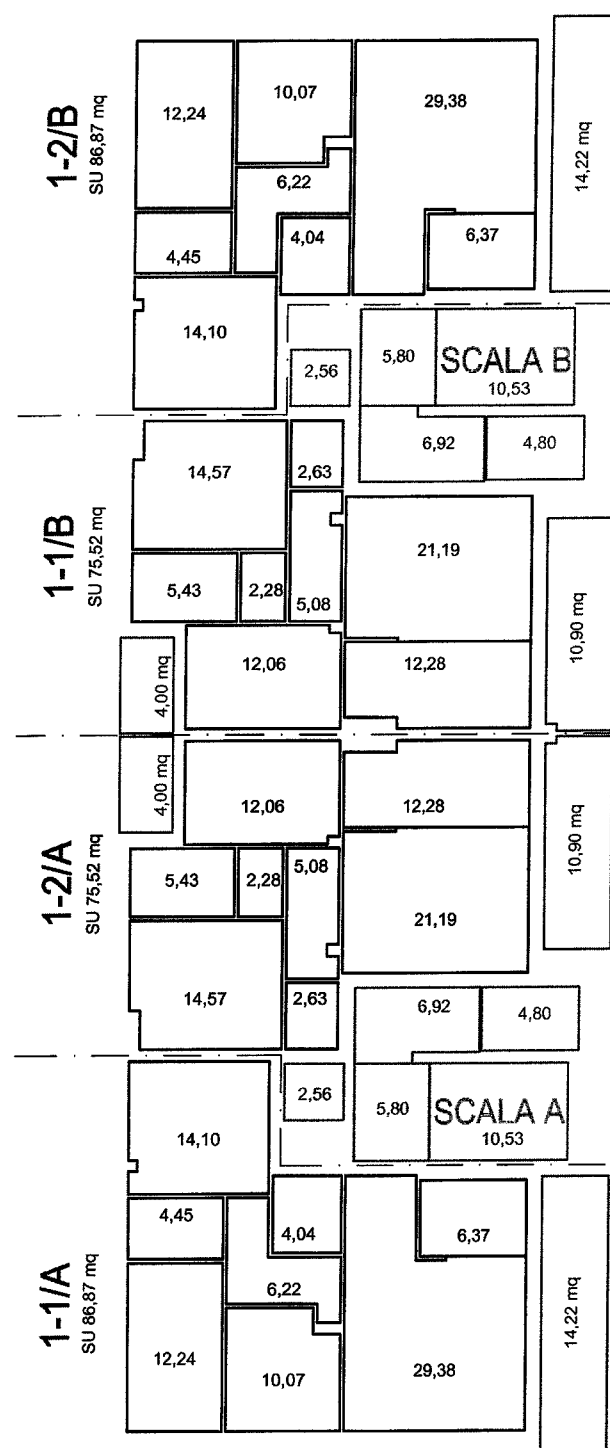


PIANO TERRA

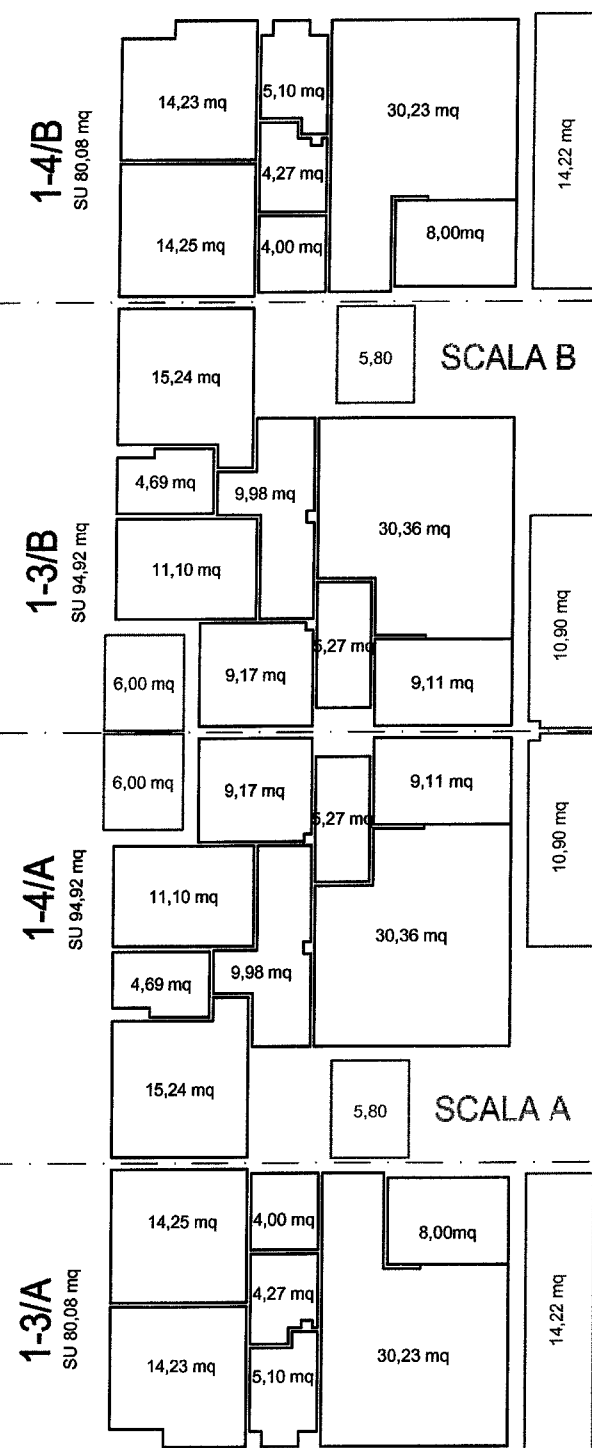

PIANO PRIMO

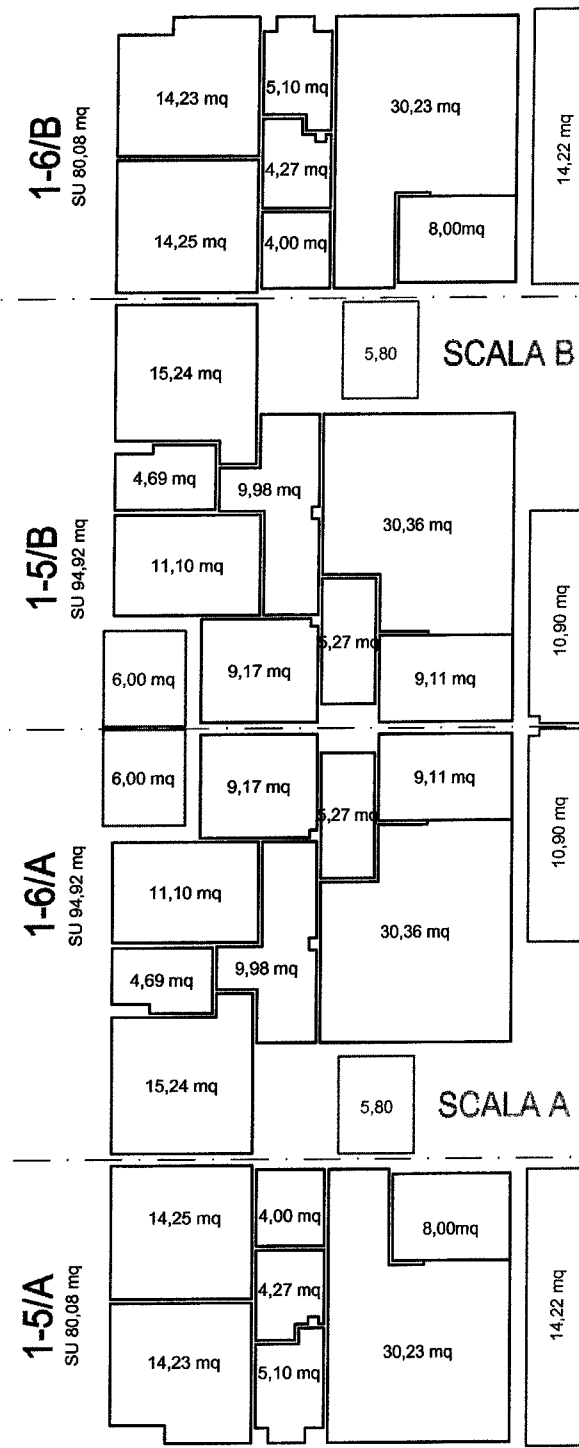

PIANO SECONDO

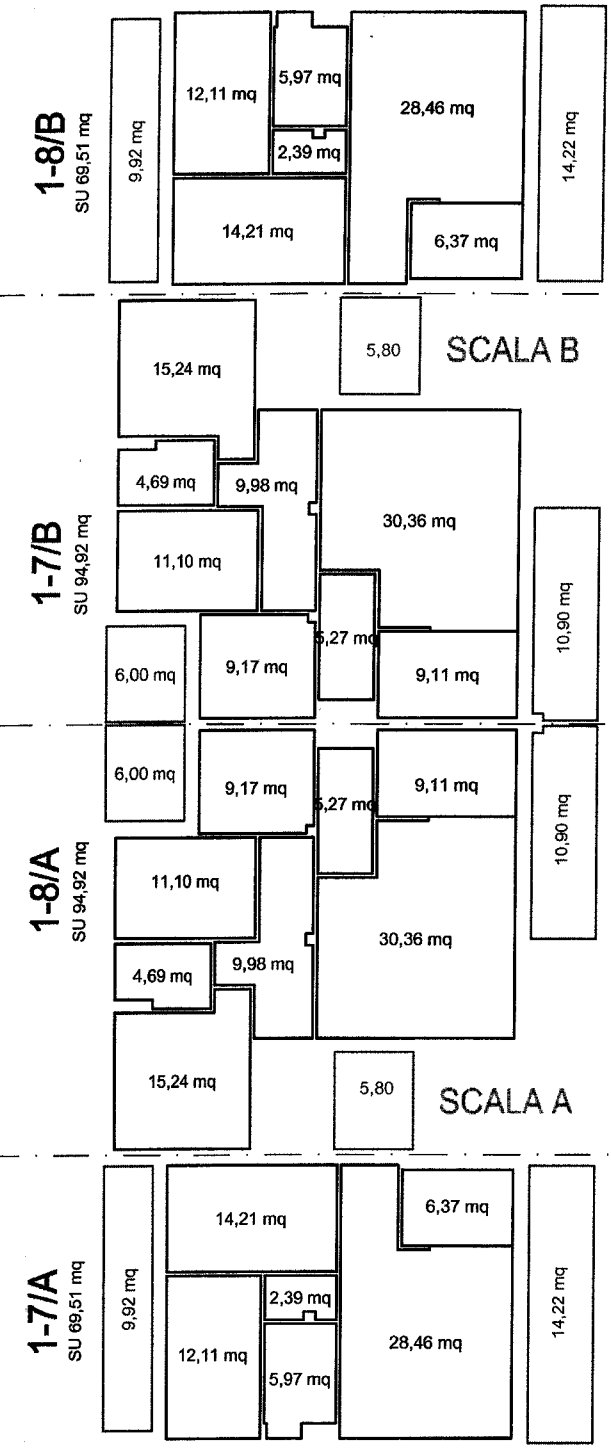

PIANO TERZO

-  s.u. alloggio
-  s.n.r. 1 di pertinenza alloggi
-  s.n.r.2 parti comuni di pertinenza organismo abitativo


1-1/A = riferimento numerazione alloggi in tabella

Lotto 1: edificio 1


Verifica grafica
S.u. e S.n.r. - DM 5/8/94

Allegato al Piano di ripartizione e ammortamento
ai sensi dell'art. II/11 della Convenzione


settembre 2012

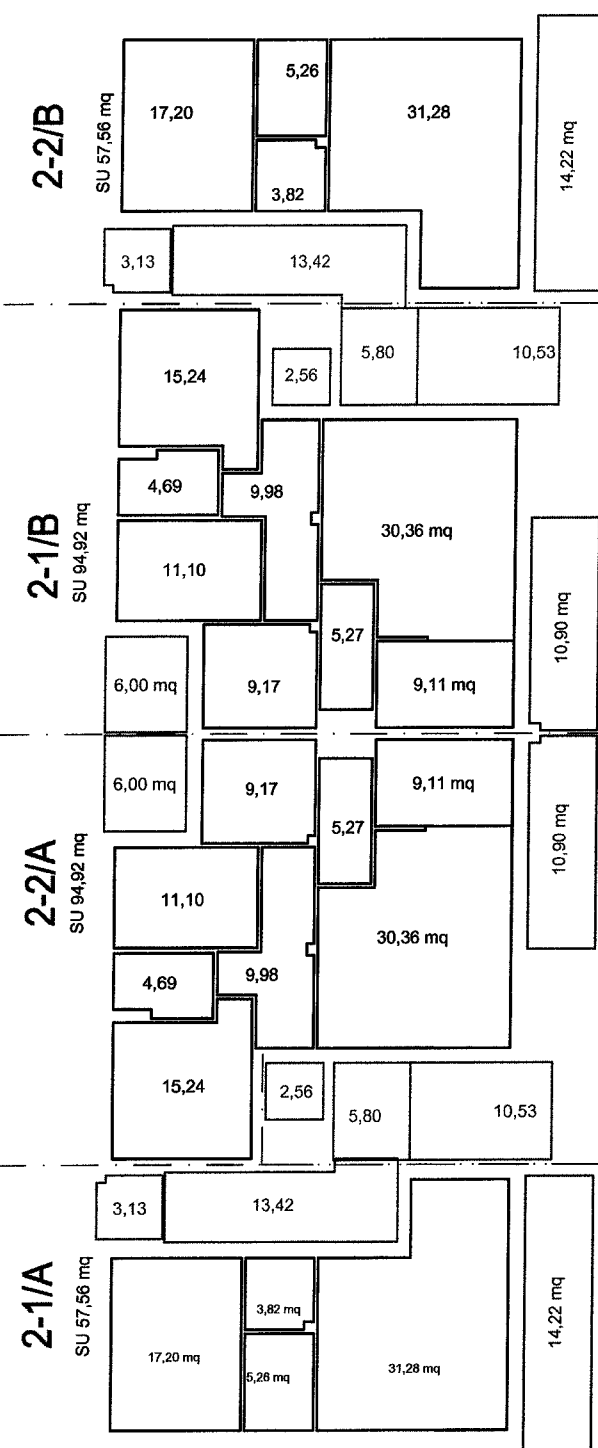


PIANO TERRA

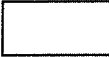-  s.u. alloggio
-  s.n.r. alloggio
-  s.n.r. parti comuni


2-1/A = riferimento numerazione alloggi in tabella

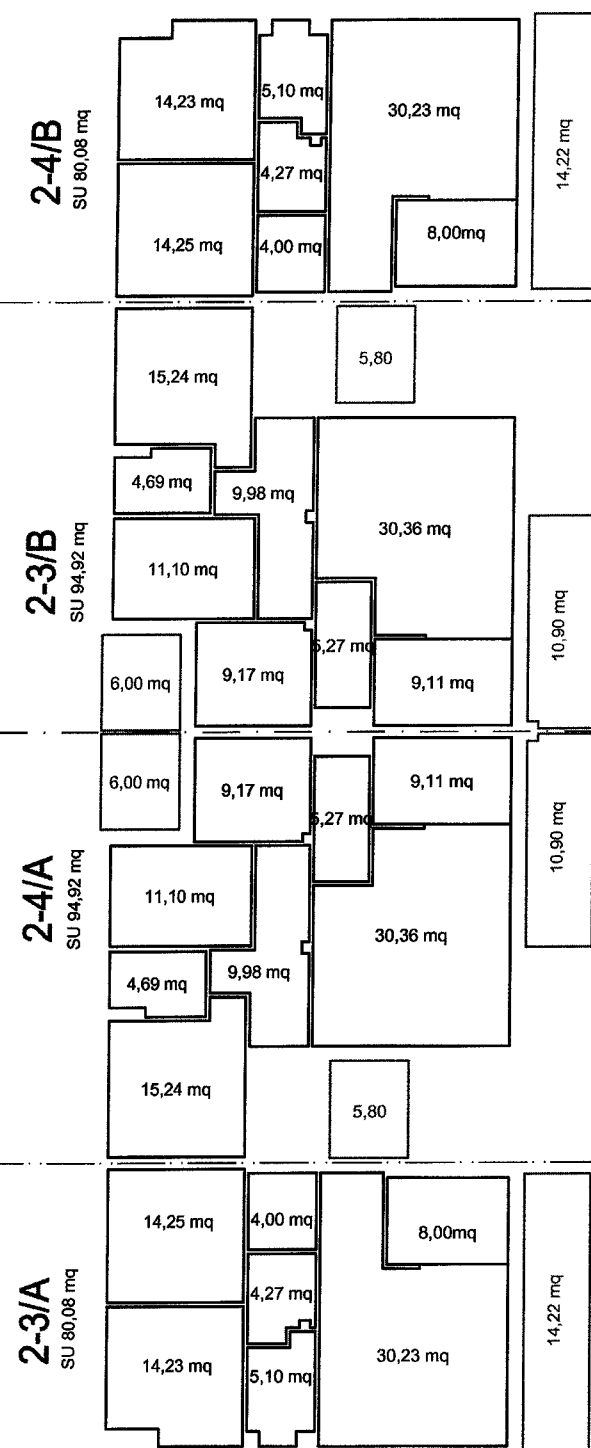

PIANO PRIMO

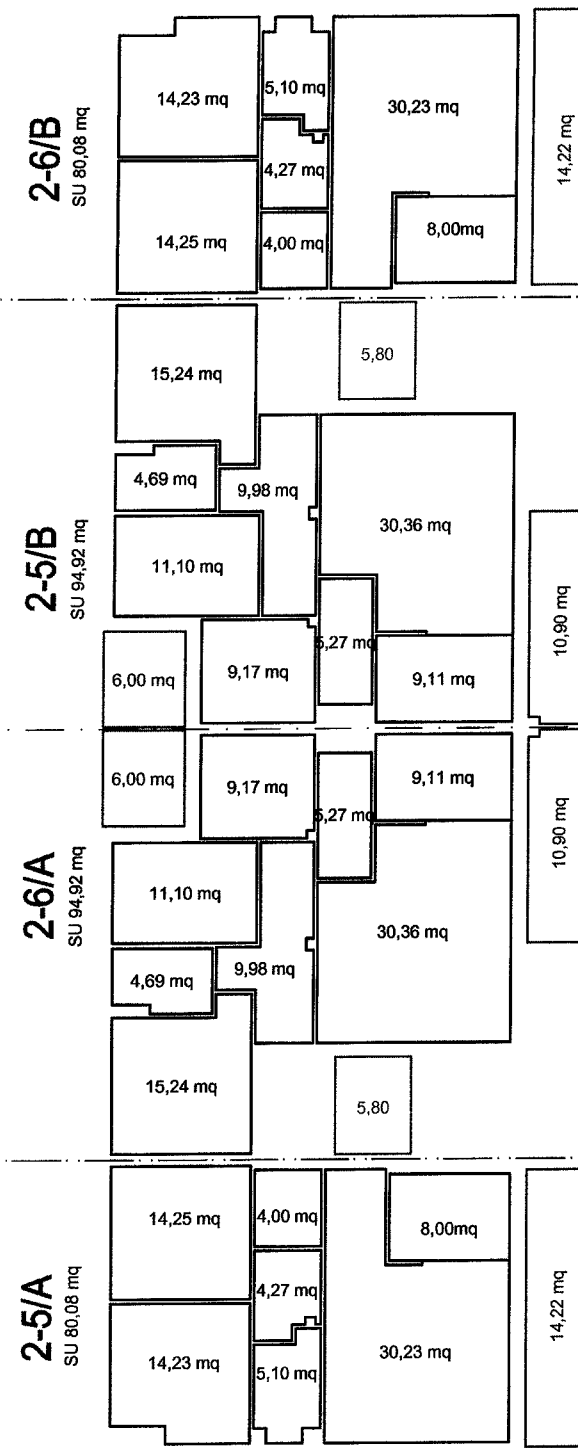

PIANO SECONDO

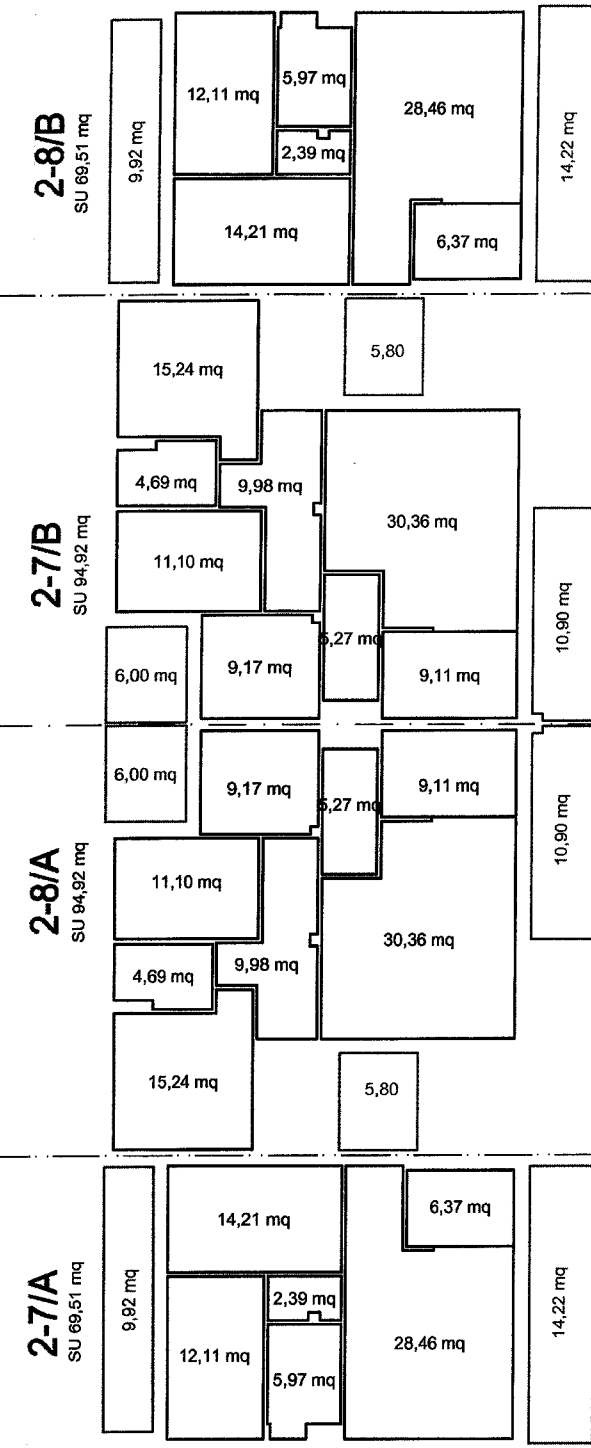

PIANO TERZO

Lotto 1: edificio 2

Verifica grafica
S.u. e S.n.r. - DM 5/8/94

Allegato al Piano di ripartizione e ammortamento
ai sensi dell'art. II/11 della Convenzione

settembre 2012




- s.p.1 box di pertinenza alloggi
 - s.p.2 spazi di manovra e posti auto di pertinenza organismo abitativo
 - s.n.r. 1 di pertinenza alloggi
 - s.n.r.2 parti comuni di pertinenza organismo abitativo
- 1-1/A = riferimento numerazione alloggi in tabella

PIANO INTERRATO


Lotto 1: edifici 1 e 2

**Verifica grafica
S.u. e S.n.r. - DM 5/8/94**


Allegato al Piano di ripartizione e ammortamento
ai sensi dell'art. II/11 della Convenzione

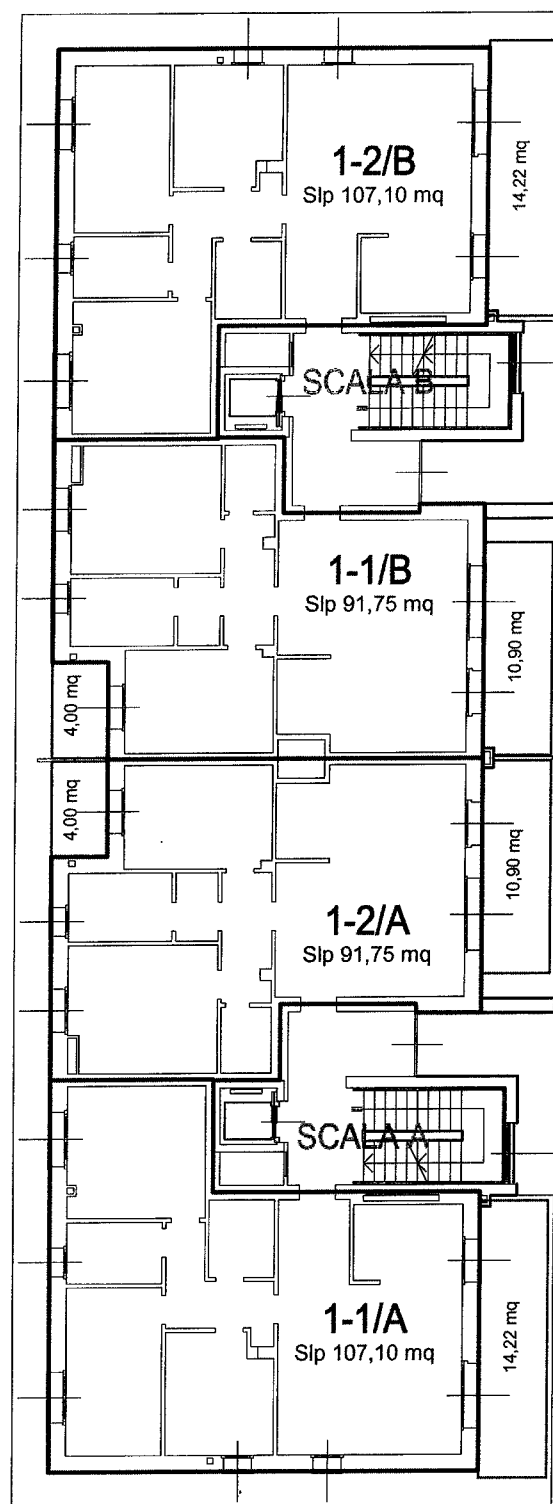


PIANO TERRA

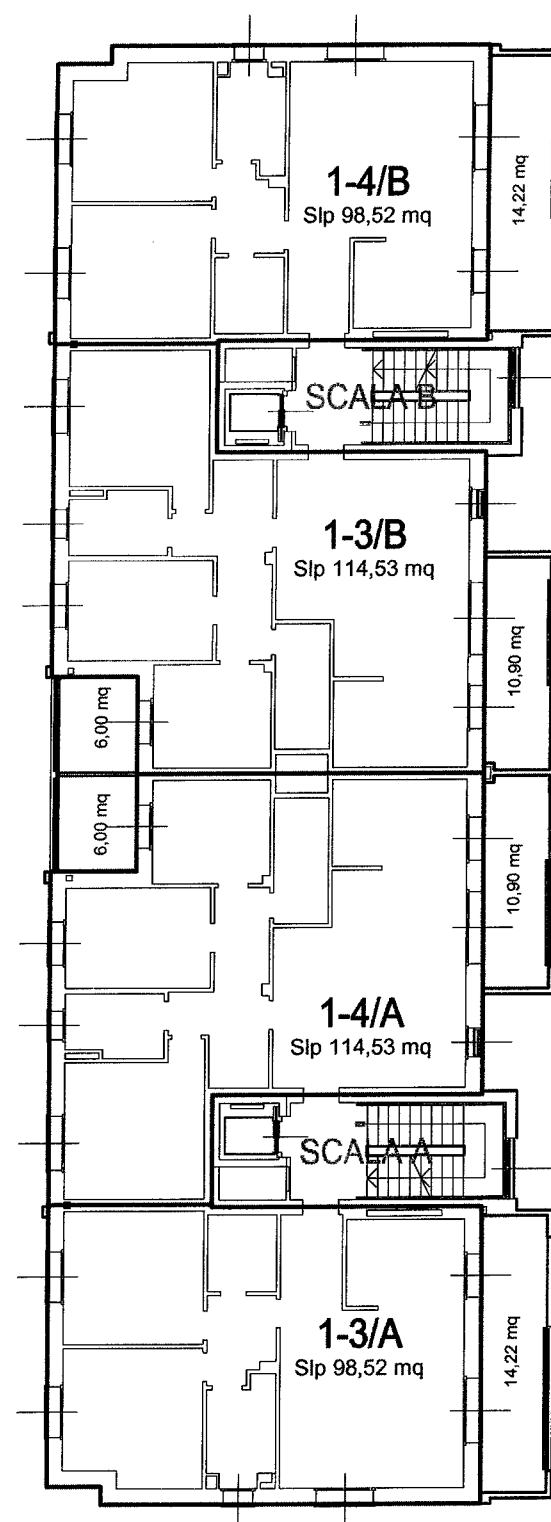

PIANO PRIMO

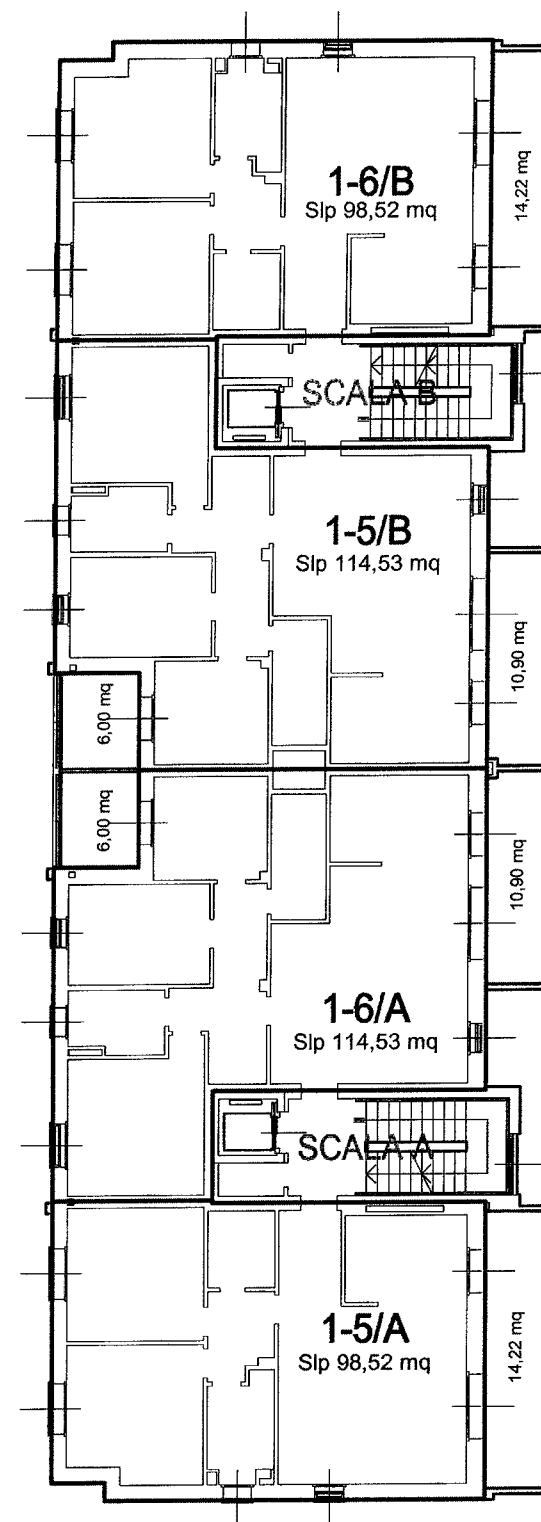


PIANO SECONDO

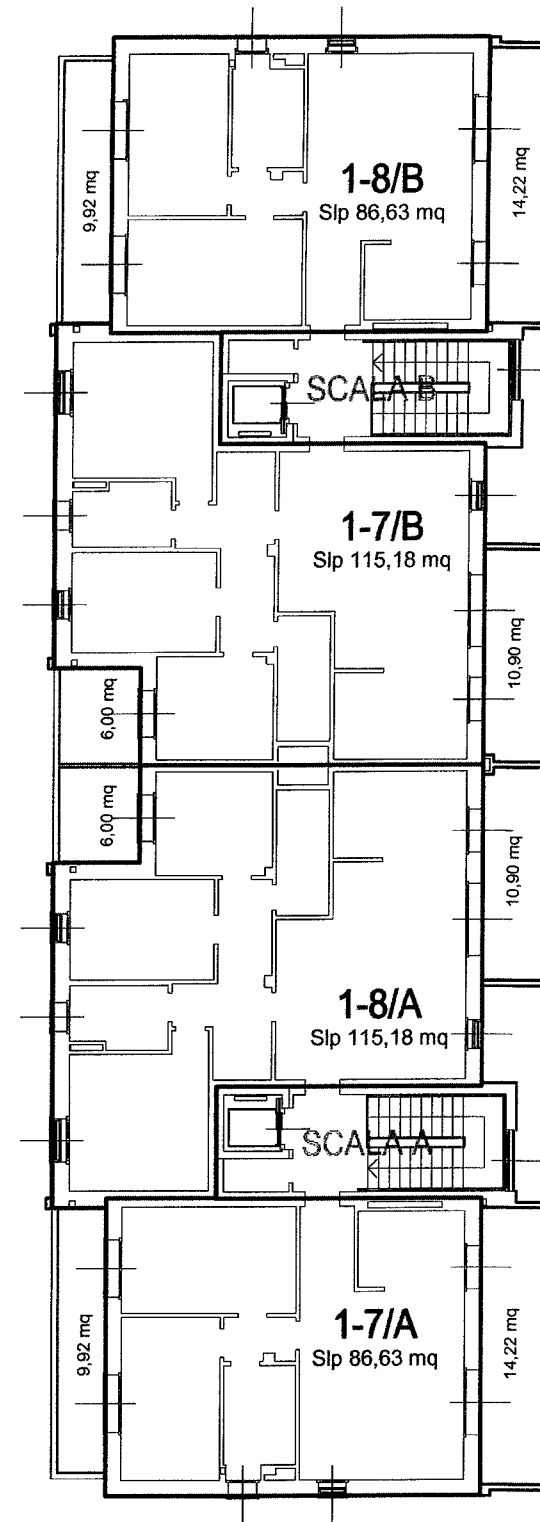

PIANO TERZO

 S.l.p. alloggio

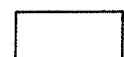
 sup. logge e balconi

1-1/A = riferimento numerazione alloggi in tabella


Lotto 1: edificio 1

**Verifica grafica
Superficie commerciale**


Allegato al Piano di ripartizione e ammortamento
ai sensi dell'art. II/11 della Convenzione
settembre 2012

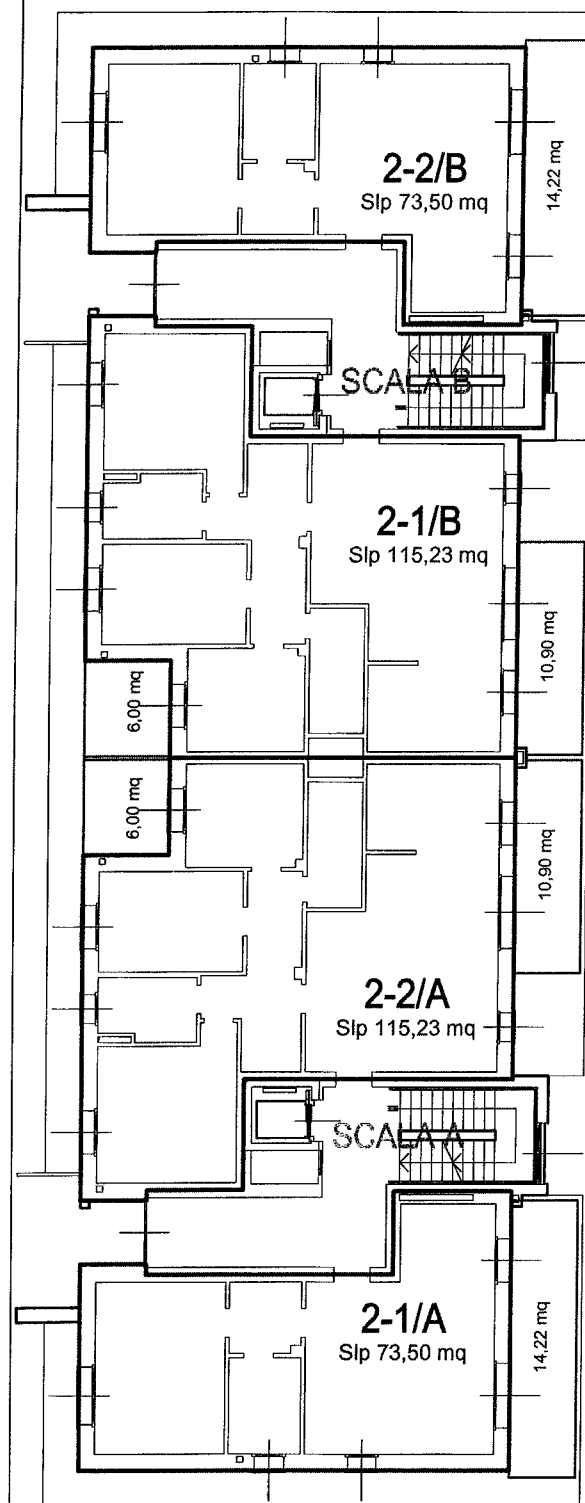


PIANO TERRA

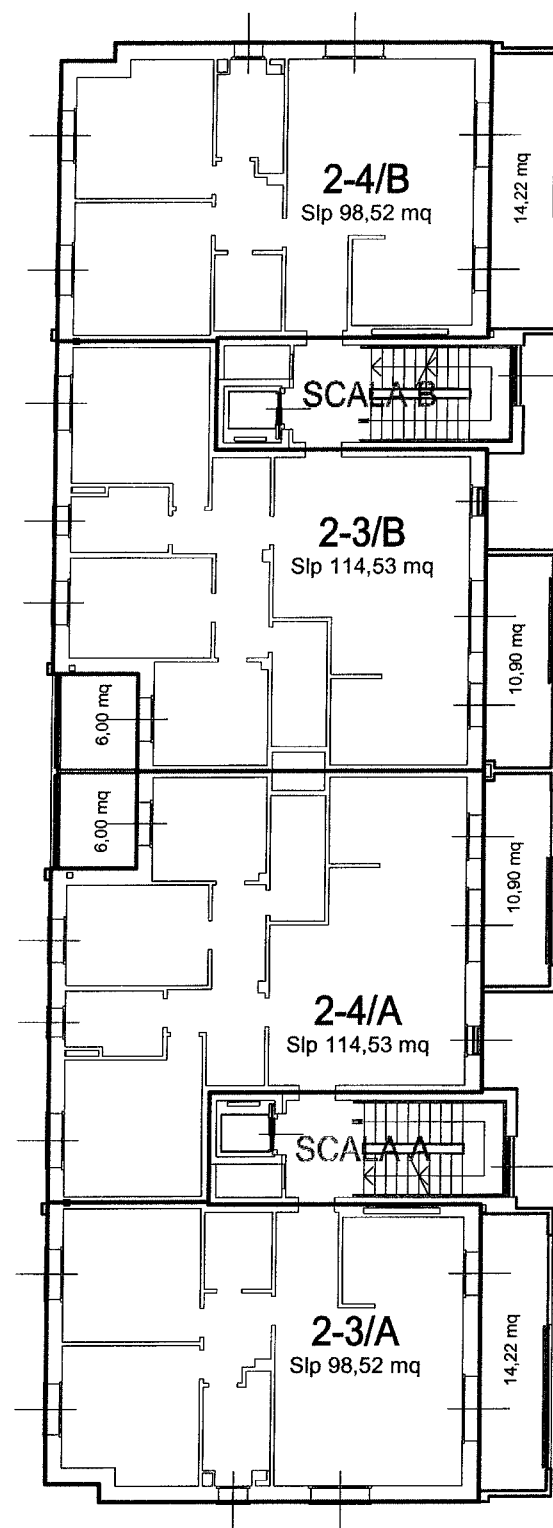

PIANO PRIMO

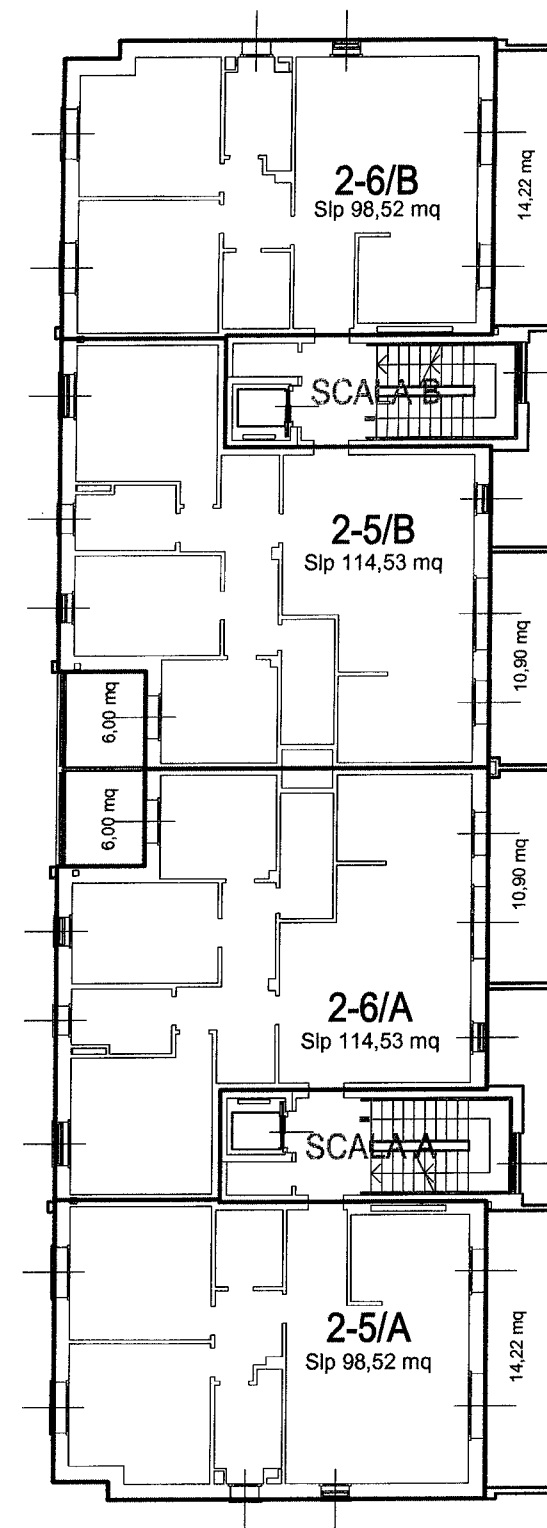

PIANO SECONDO

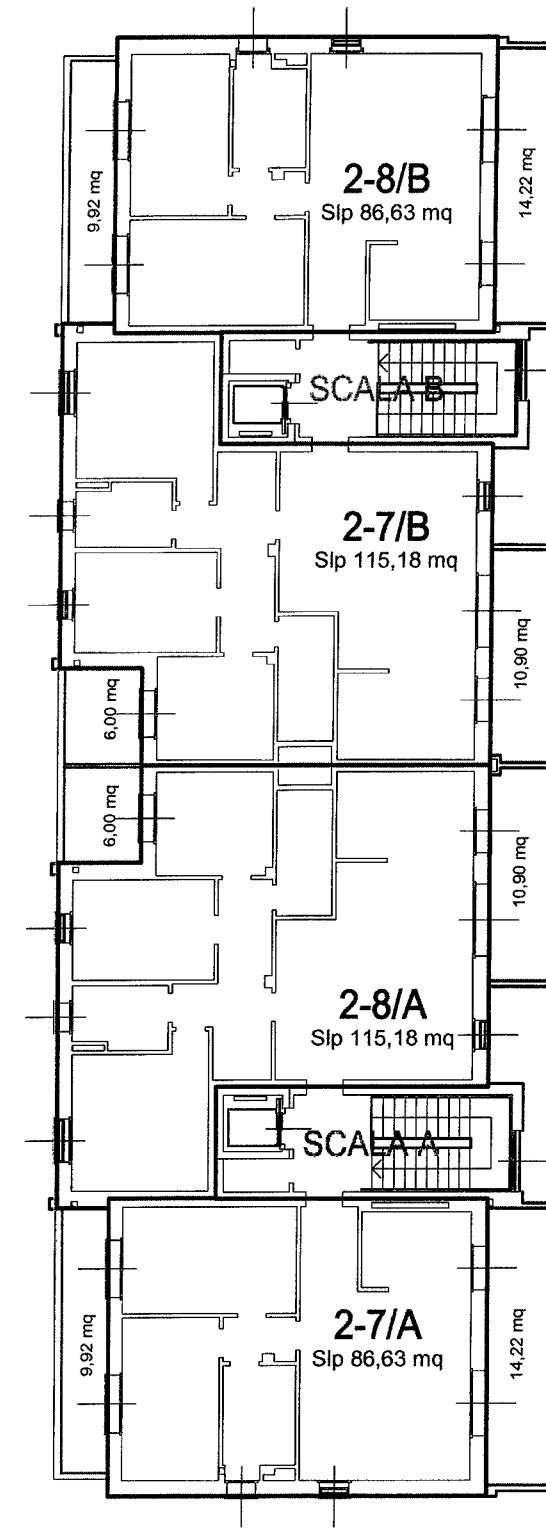

PIANO TERZO

-  S.l.p. alloggio
 sup. logge e balconi


2-1/A = riferimento numerazione alloggi in tabella

Lotto 1: edificio 2


Verifica grafica
Superficie commerciale

Allegato al Piano di ripartizione e ammortamento
ai sensi dell'art. II/11 della Convenzione
settembre 2012


PIANO TERRA

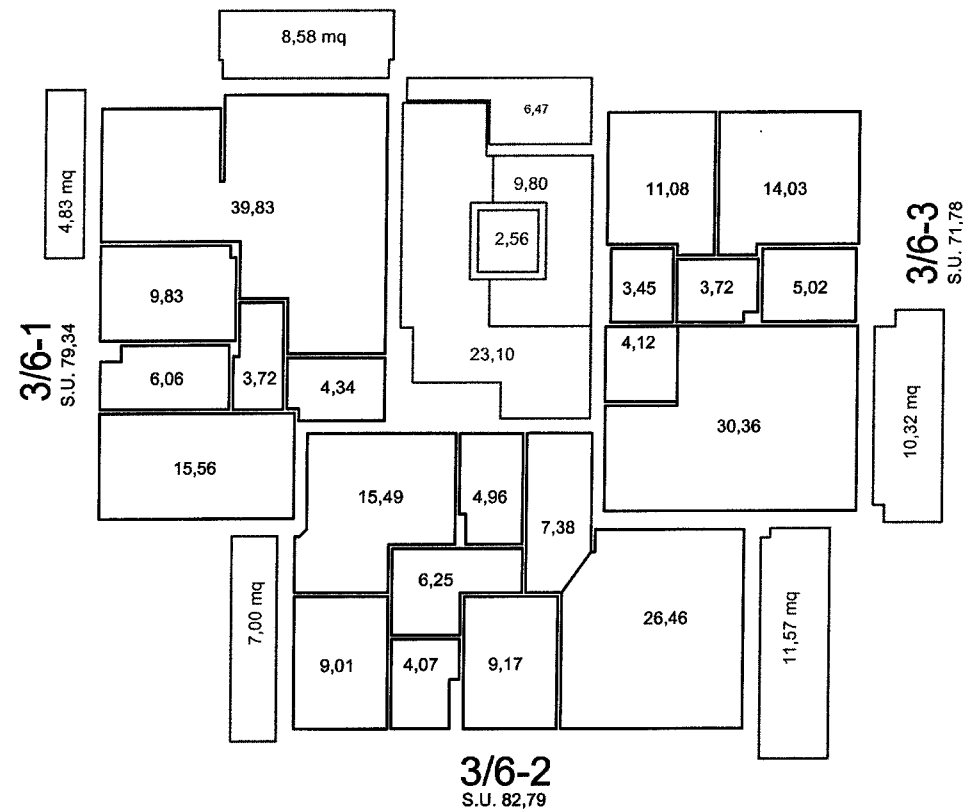


PIANO PRIMO

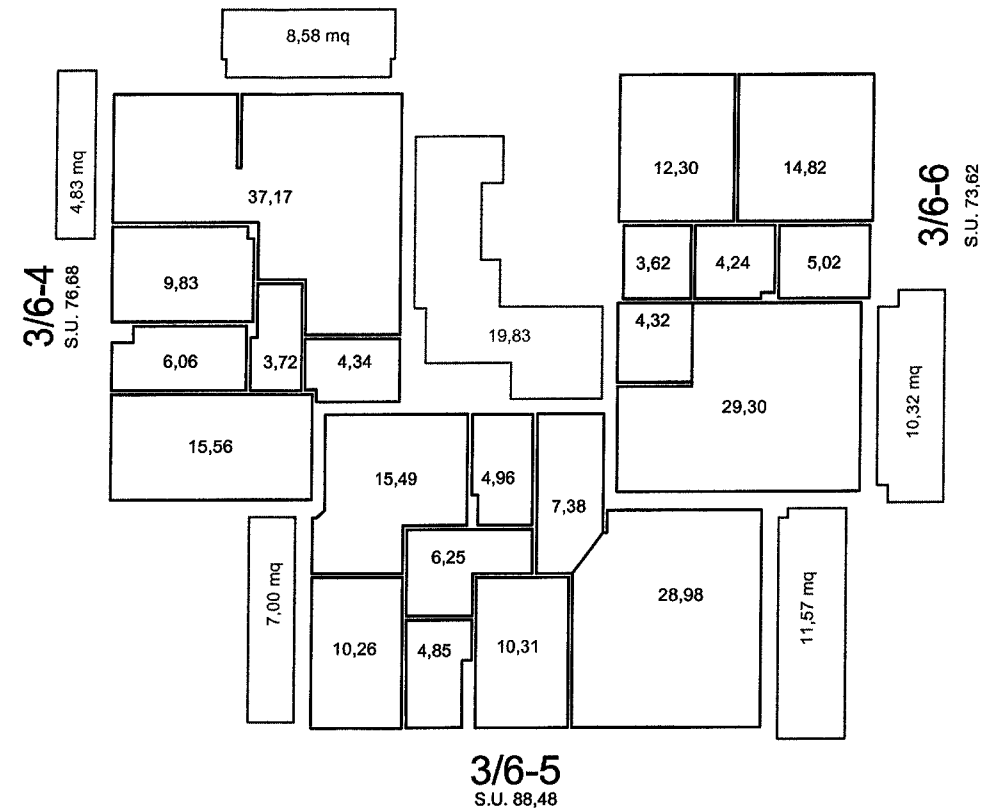

PIANO SECONDO

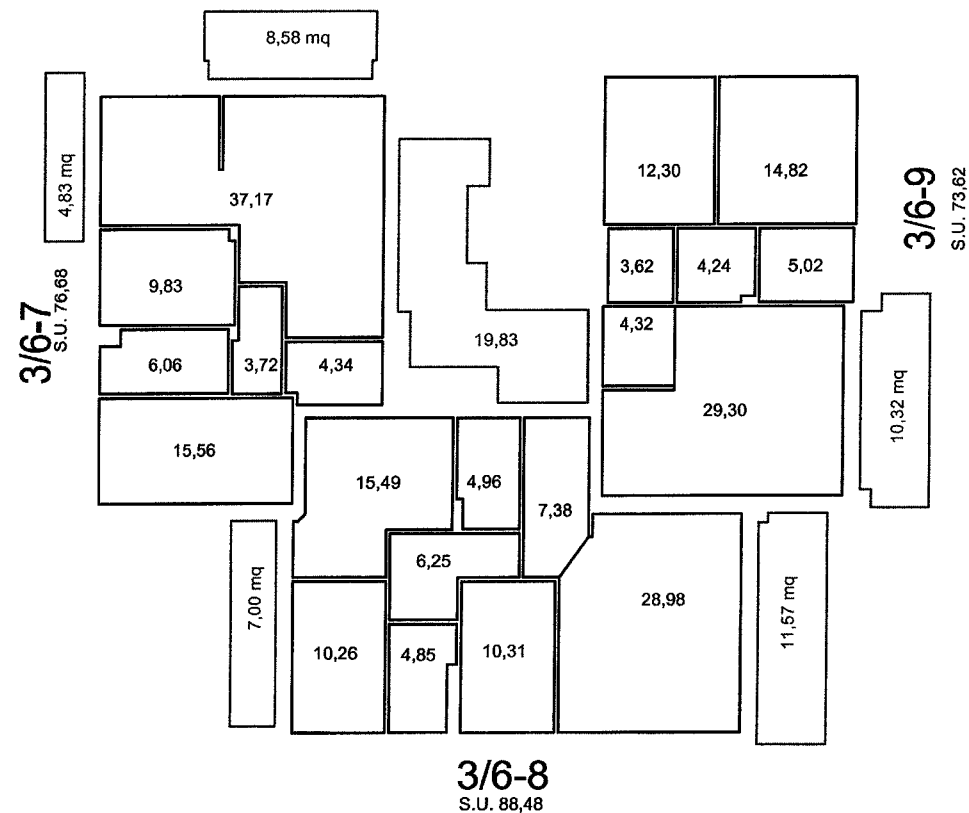

PIANO TERZO

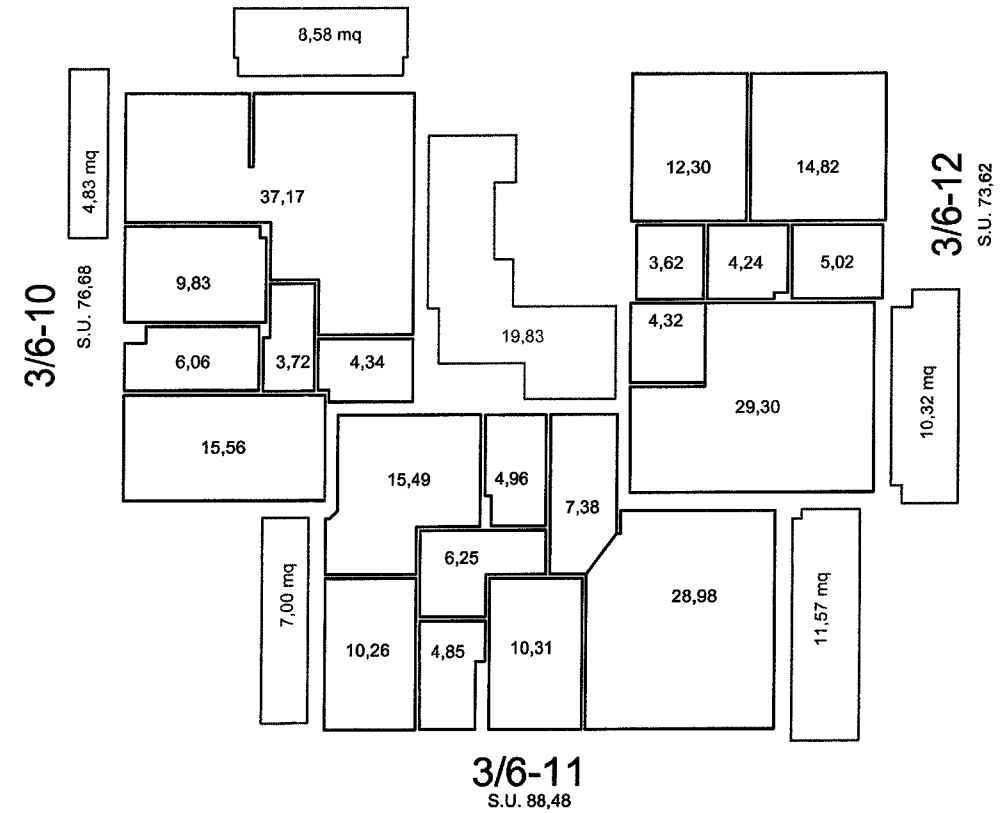

- s.u. alloggio
 - s.n.r. 1 di pertinenza alloggio
 - s.n.r. 2 parti comuni di pertinenza organismo abitativo
- 3/6-1 = riferimento numerazione alloggi in tat

CALCOLO SNR COMUNI ED. 3-6


PORTICI INGRESSO
 $2 \times 6,47 = 12,94$
 ATRI PT
 $2 \times 23,10 = 46,20$
 SBARCHI ASCENSORE P1-2-3
 $2 \times (19,83 \times 3) = 118,98$
 SCALE
 $2 \times 9,80 = 19,60$
 ASCENSORI
 $2 \times 2,56 = 5,12$

Lotto 2: edifici 3 e 6


Verifica grafica S.u. e S.n.r. - DM 5/8/94

Allegato al Piano di ripartizione e ammortamento
 ai sensi dell'art. II/11 della Convenzione

PIANO TERRA

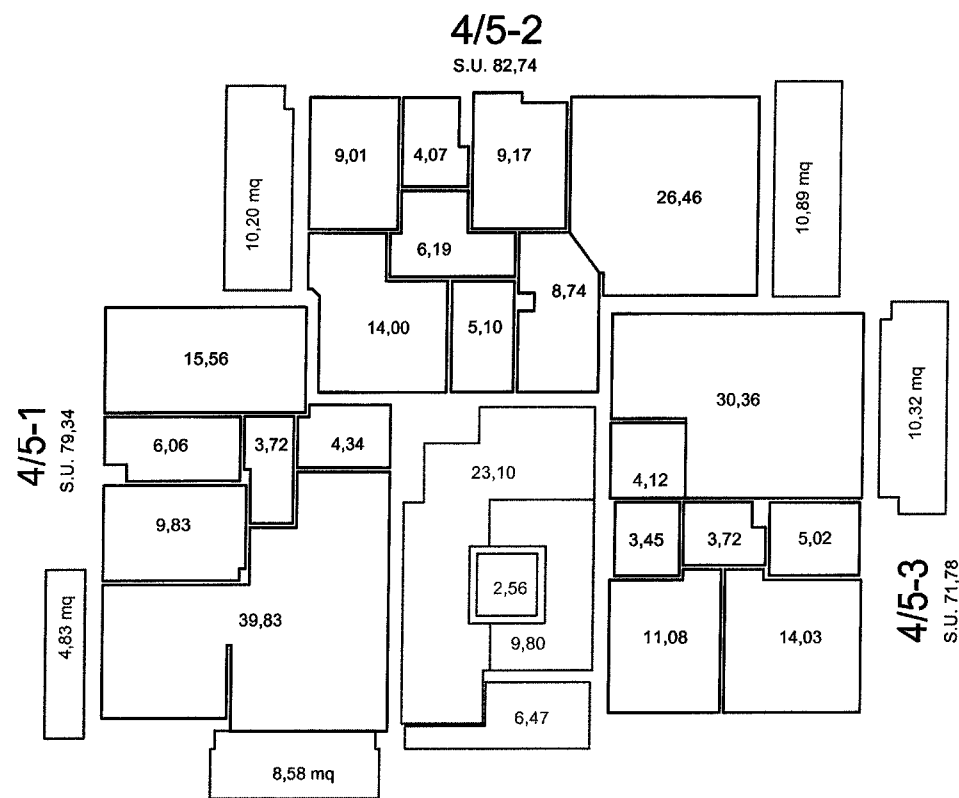

PIANO PRIMO

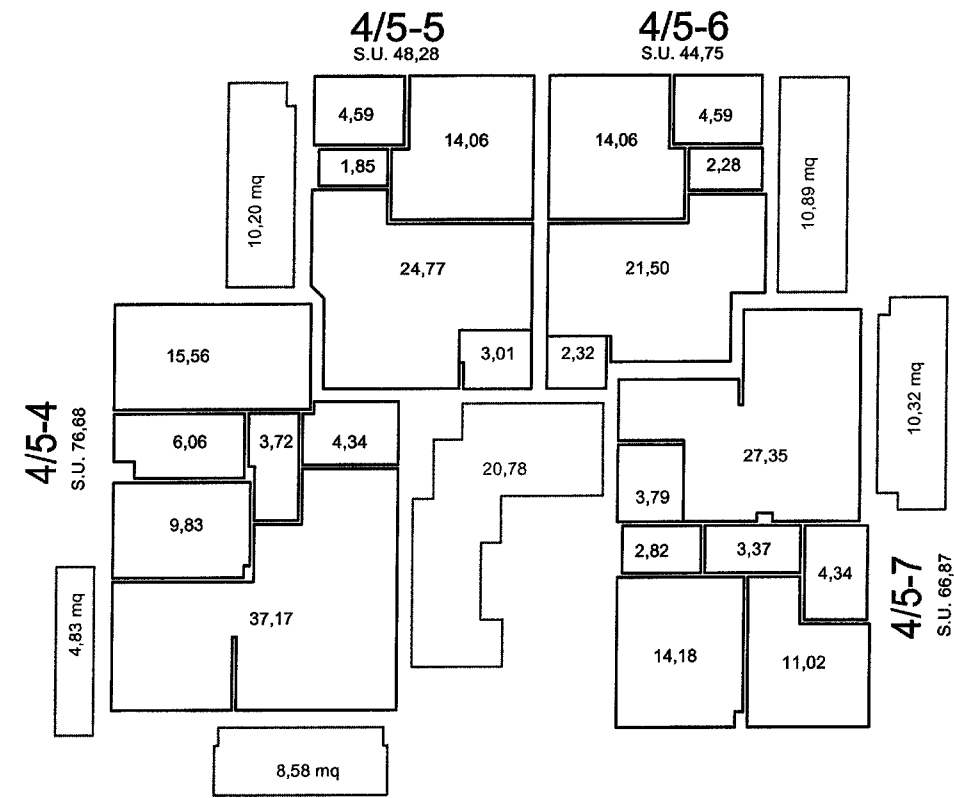


-  s.u. alloggio
-  s.n.r. 1 di pertinenza alloggio
-  s.n.r. 2 parti comuni di pertinenza organismo abitativo

4/5-1 = riferimento numerazione alloggi in tal


CALCOLO SNR COMUNI ED. 4-5

PORTICI INGRESSO
 $2 \times 6,47 = 12,94$
 ATRI PT
 $2 \times 23,10 = 46,20$
 SBARCHI ASCENSORE P1-2-3
 $2 \times (20,78 \times 3) = 124,68$
 SCALE
 $2 \times 9,80 = 19,60$
 ASCENSORI
 $2 \times 2,56 = 5,12$

PIANO SECONDO

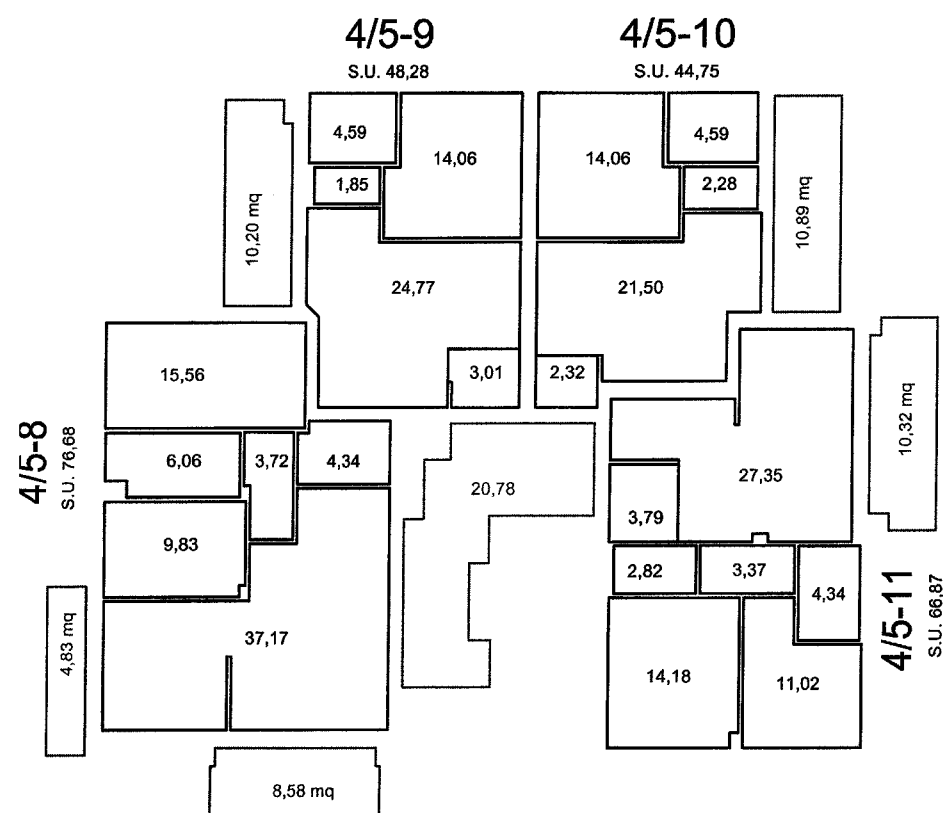


PIANO TERZO

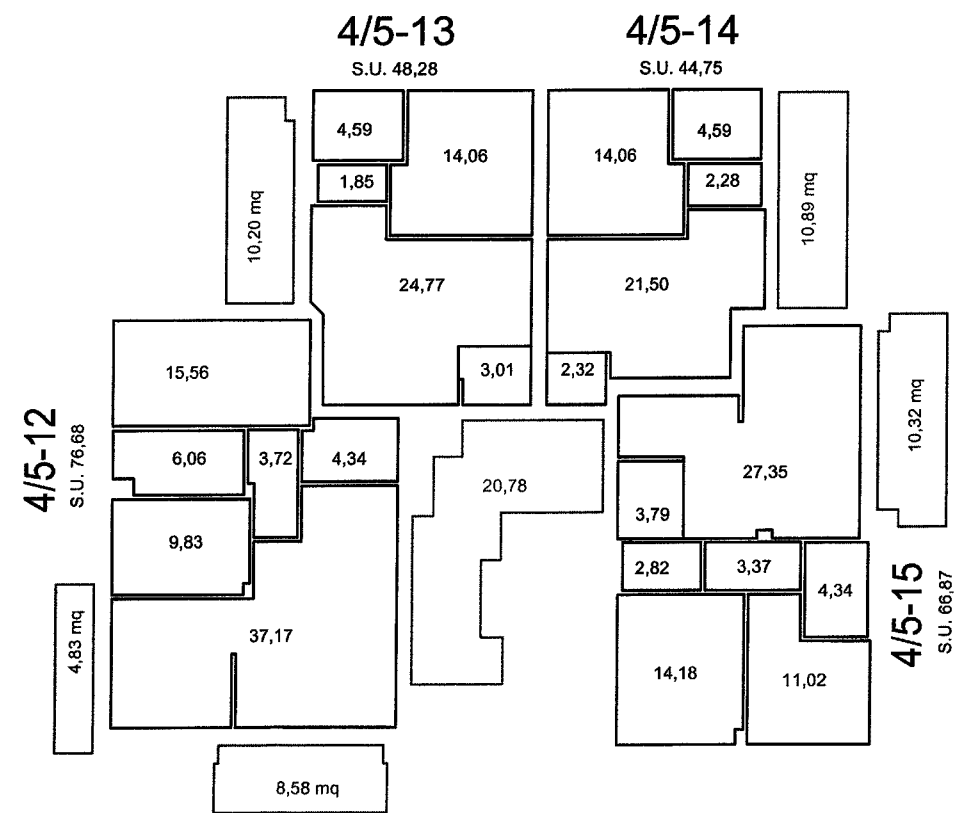

Lotto 2: edifici 4 e 5

Verifica grafica S.u. e S.n.r. - DM 5/8/94

Allegato al Piano di ripartizione e ammortamento
ai sensi dell'art. II/11 della Convenzione

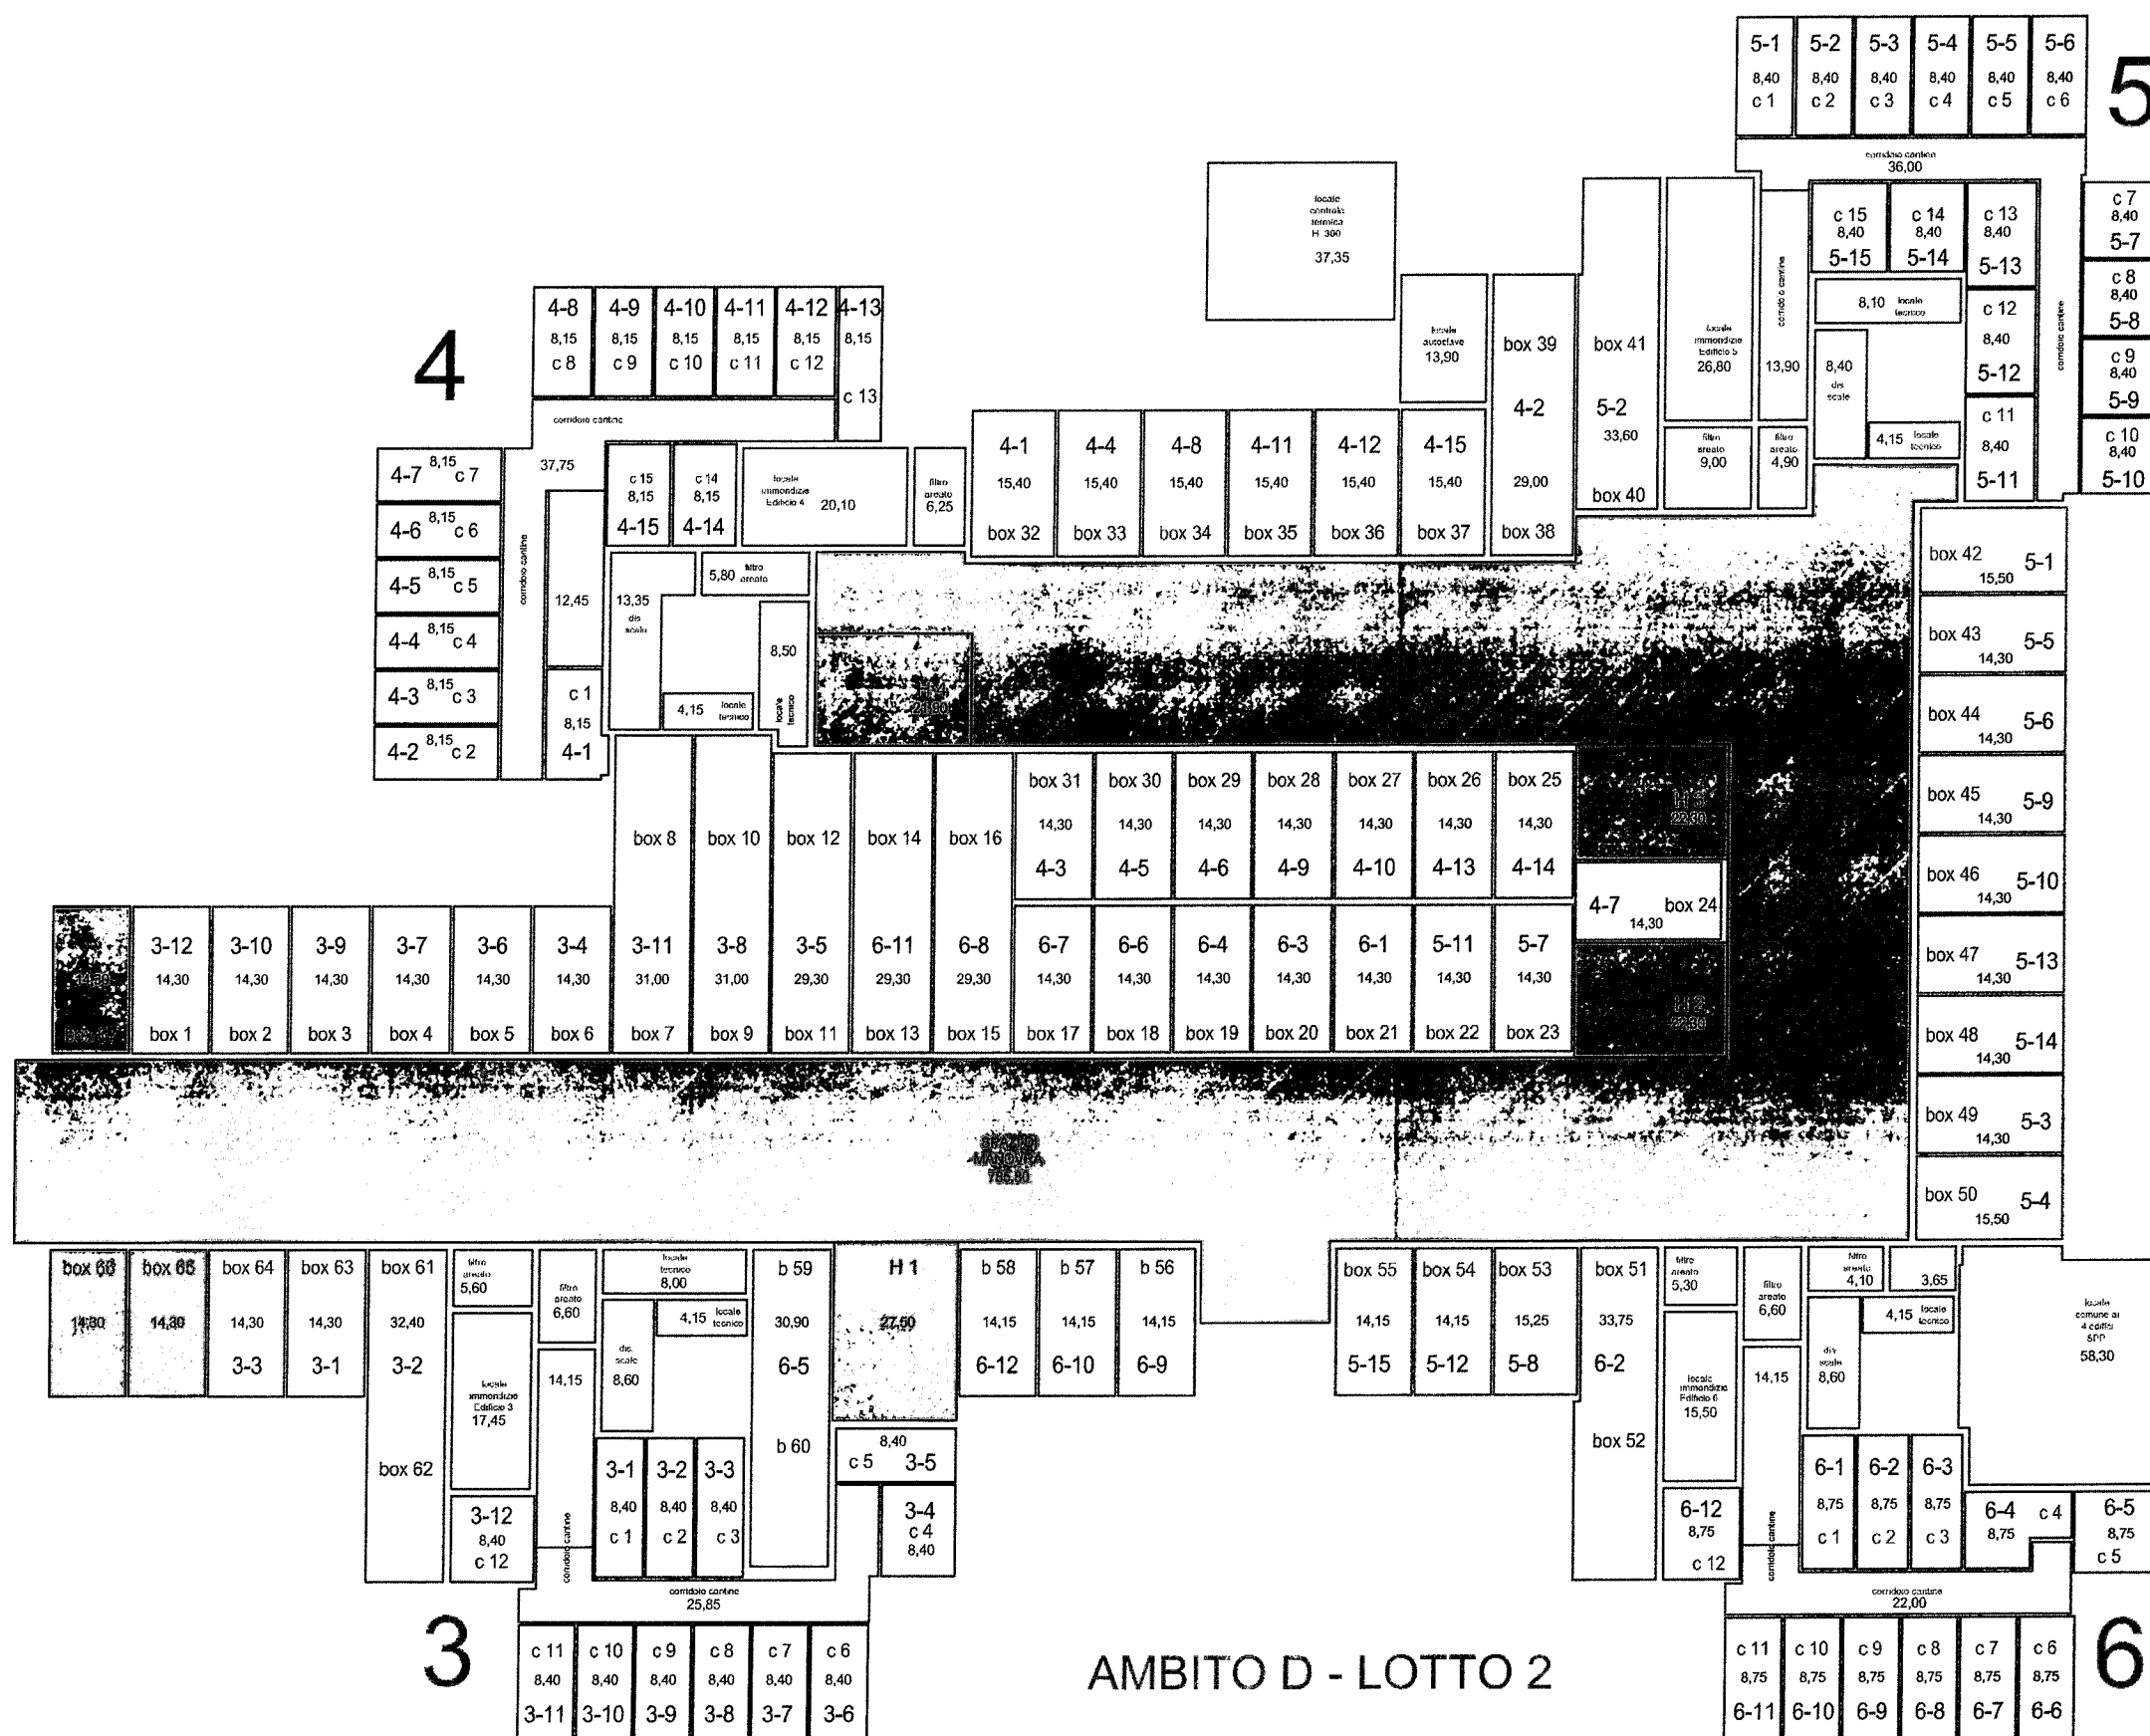


- s.p.1 box di pertinenza alloggi
- s.p.2 spazi di manovra e posti auto di pertinenza organismo abitativo
- s.n.r. 1 di pertinenza alloggi
- s.n.r.2 parti comuni di pertinenza organismo abitativo

3-1 = riferimento numerazione alloggi in tabella


CALCOLO SNR COMUNI ED. 3-4-5-6

loc. tecnici
 $4,15 \times 4 = 16,60$
 loc. immondizie + filtri
 $20,10 + 6,25 + 26,80 + 9,00 + 15,50 + 5,30 + 17,45 + 5,60 = 106,00$
 loc. filtri areati
 $5,80 + 4,90 + 6,60 + 6,60 = 23,90$
 dis. scale/ascensore
 $13,35 + 8,40 + 8,60 + 8,60 = 38,95$
 corridoi cantine
 $37,75 + 12,45 + 36,00 + 13,90 + 22,00 + 14,15 + 25,85 + 14,15 = 176,25$
 loc. comune + filtro
 $58,30 + 3,65 + 4,10 = 66,05$
 loc. autoclave = 13,90
 loc. C.T. = 37,35


corselli box = 785,80
 posti auto comuni (H)
 $27,50 + 22,30 + 22,30 + 21,90 = 94,00$
 box non assegnati 65-66-67
 $14,30 \times 3 = 42,90$

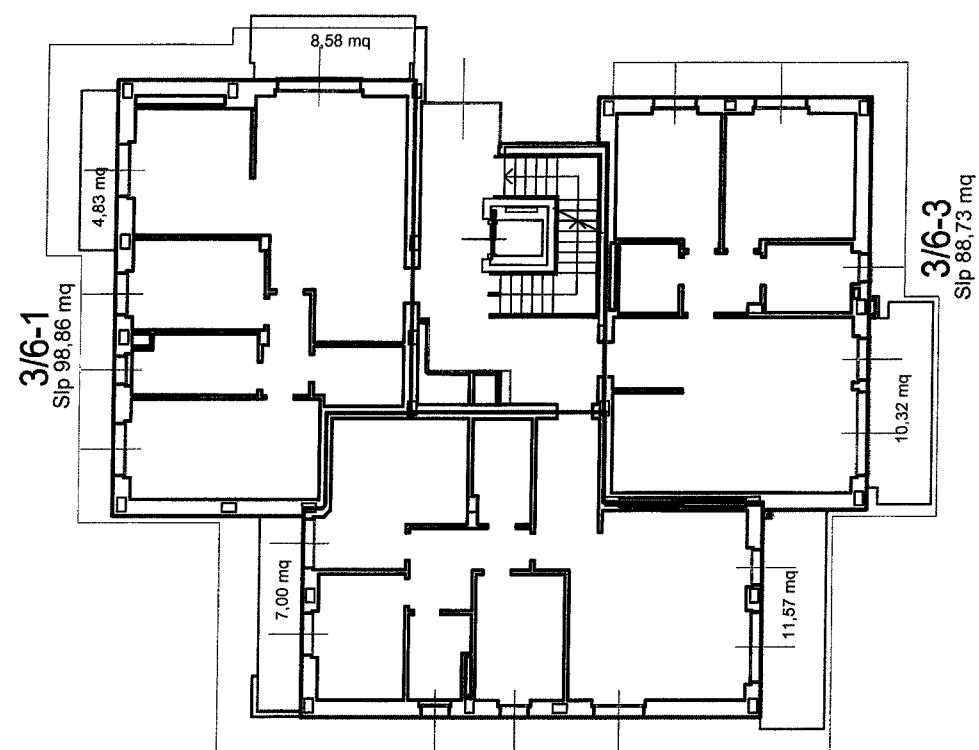


3/6-2
Slp 101,67 mq
PIANO TERRA

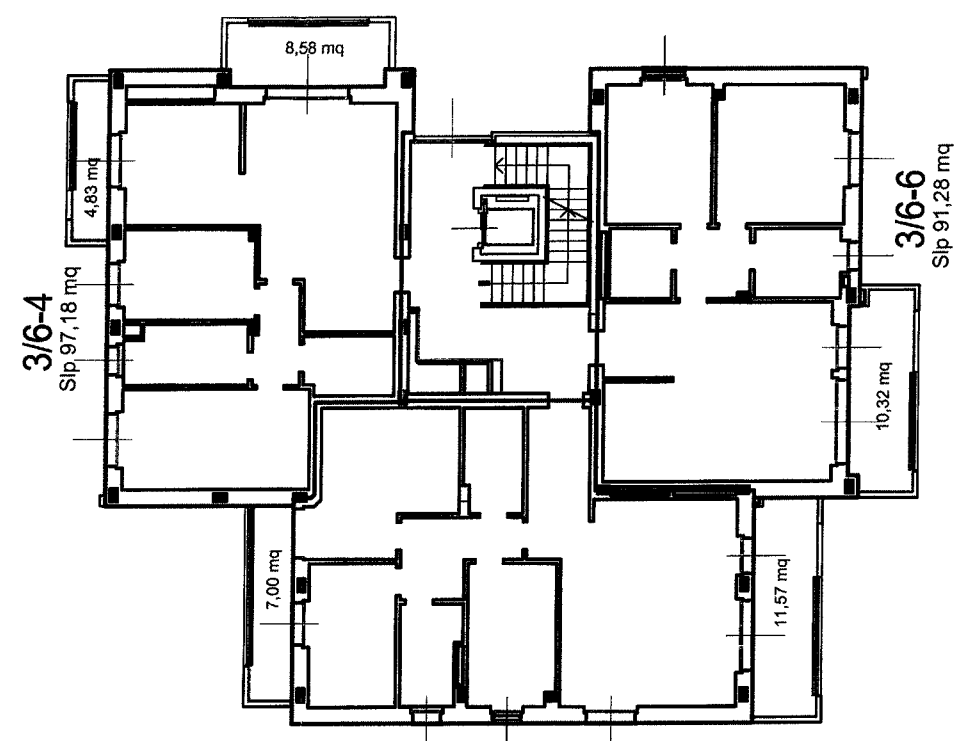

3/6-5
Slp 108,19 mq
PIANO PRIMO

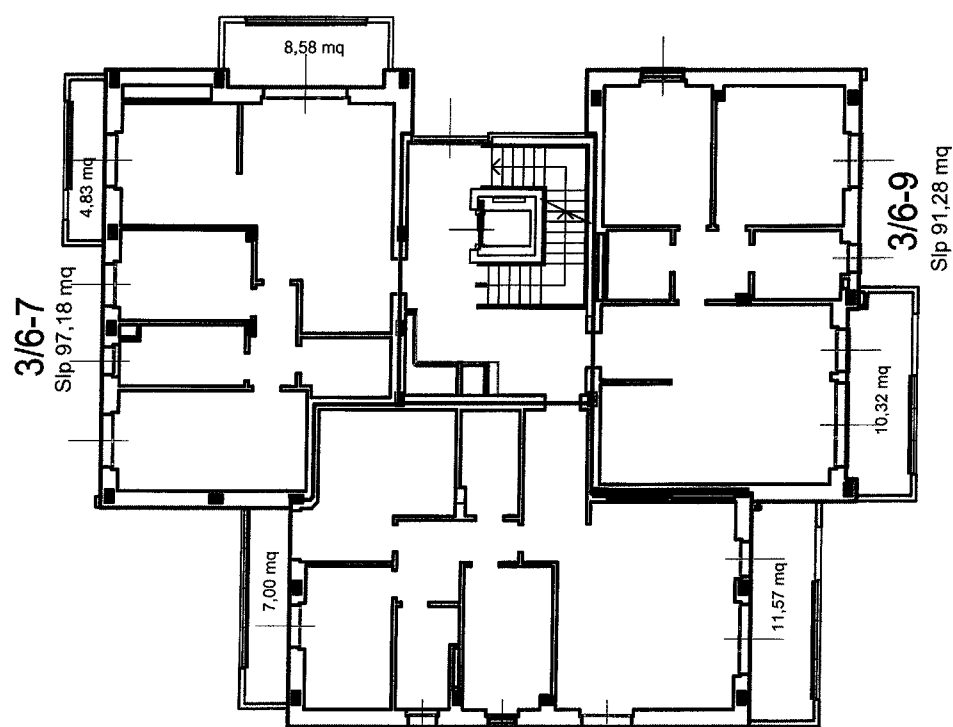

3/6-8
Slp 108,19 mq
PIANO SECONDO

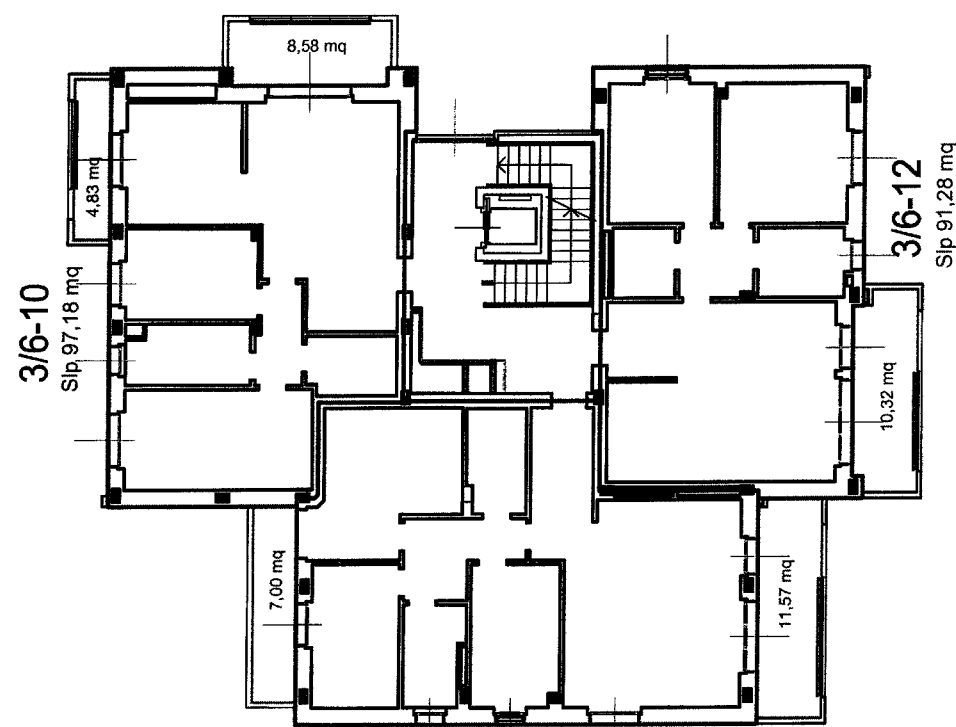

3/6-11
Slp 108,19 mq
PIANO TERZO


- S.l.p. alloggio
- sup. logge e balconi

3/6-1 = riferimento numerazione alloggi in tabella


Lotto 2: edifici 3 e 6

**Verifica grafica
Superficie commerciale**


Allegato al Piano di ripartizione e ammortamento
ai sensi dell'art. II/11 della Convenzione
marzo 2013

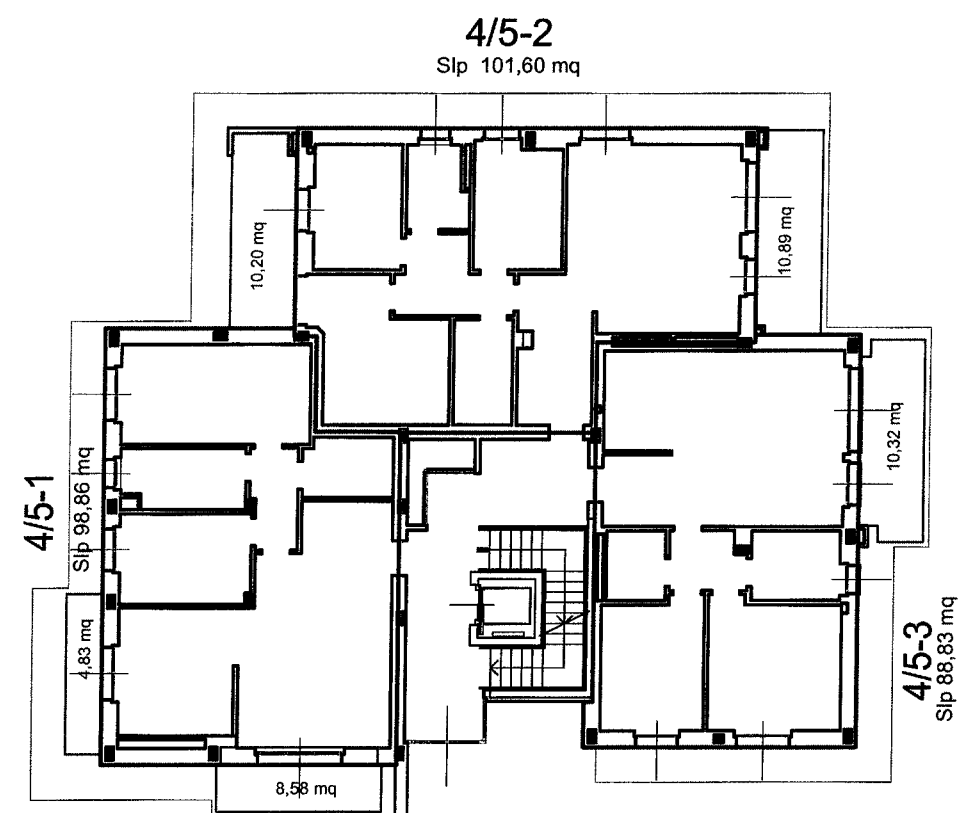


PIANO TERRA

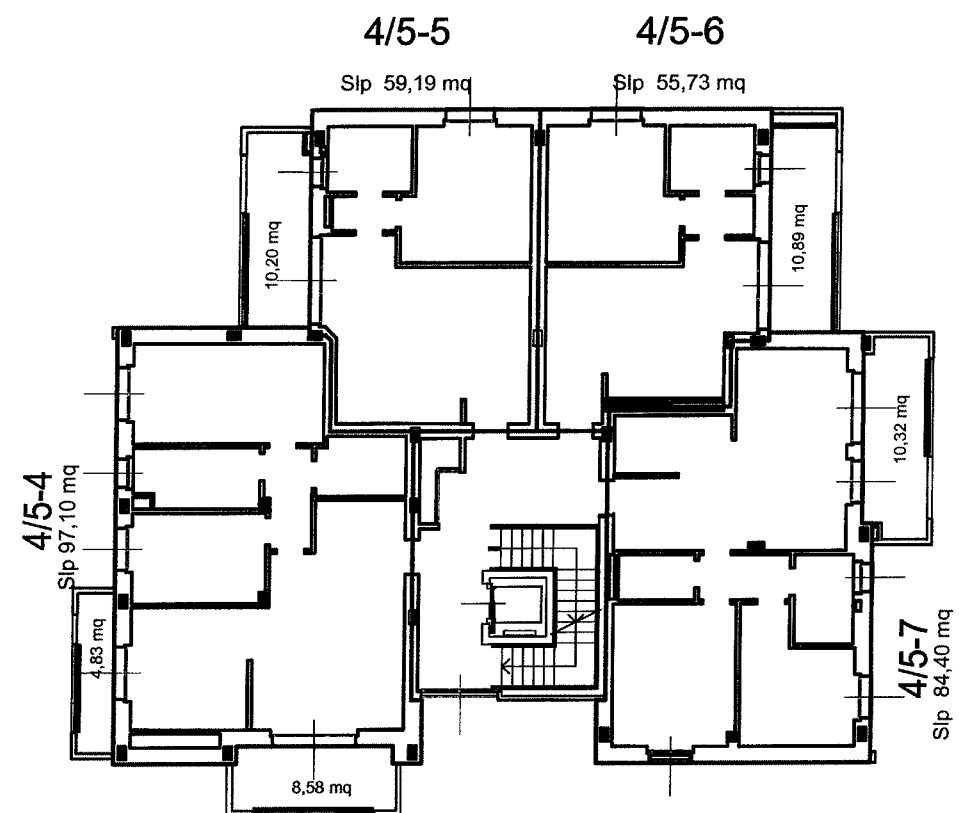

PIANO PRIMO

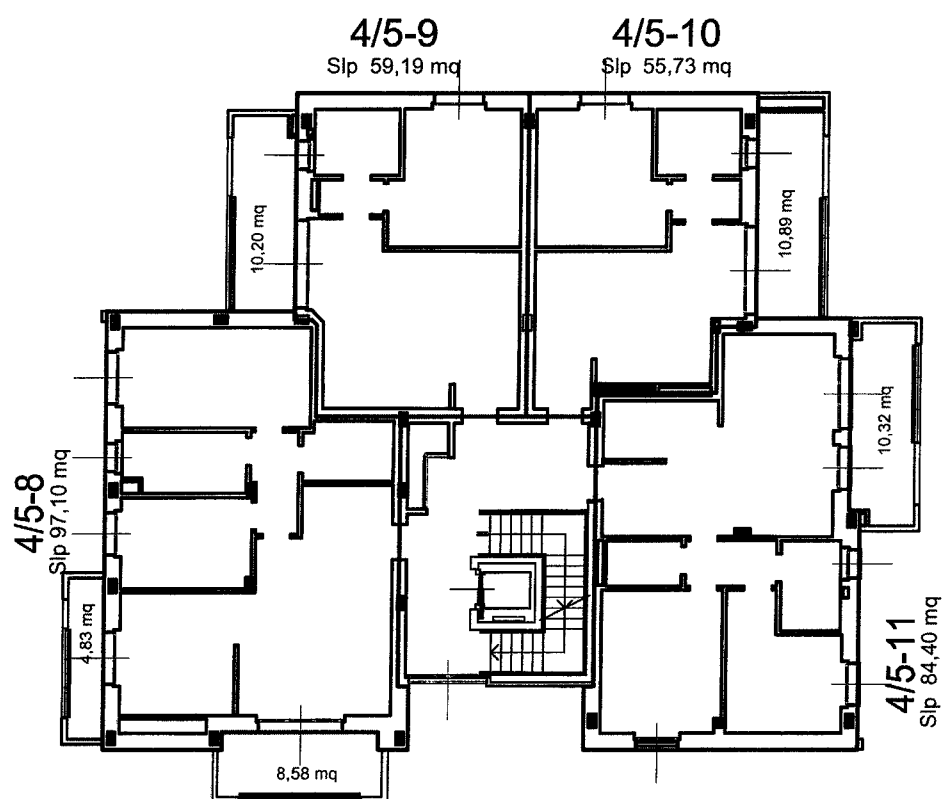

PIANO SECONDO

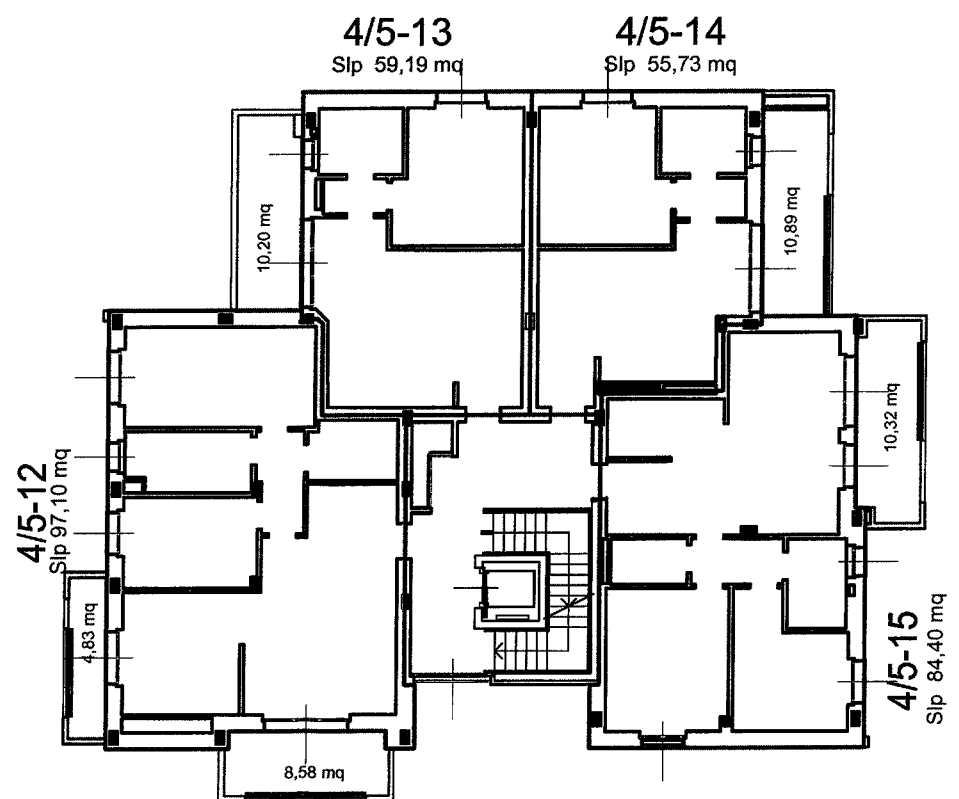

PIANO TERZO


-  S.l.p. alloggio
-  sup. logge e balconi

4/5-1 = riferimento numerazione alloggi in tabella


Lotto 2: edifici 4 e 5

**Verifica grafica
Superficie commerciale**


Allegato al Piano di ripartizione e ammortamento
ai sensi dell'art. II/11 della Convenzione
marzo 2013

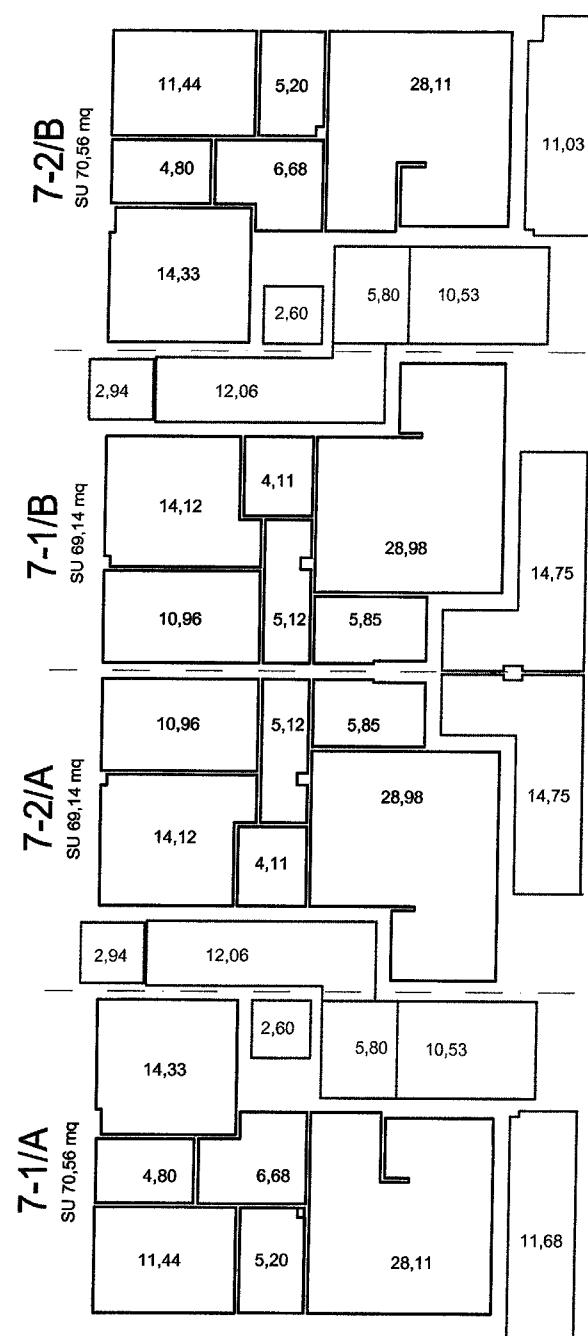


PIANO TERRA

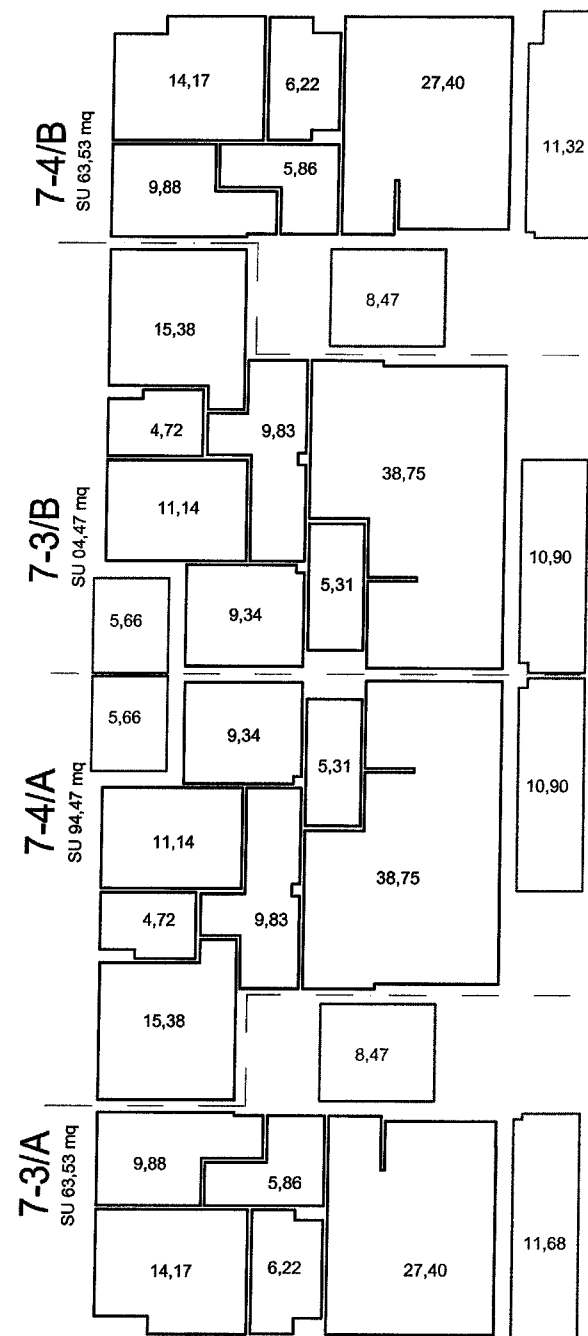

PIANO PRIMO

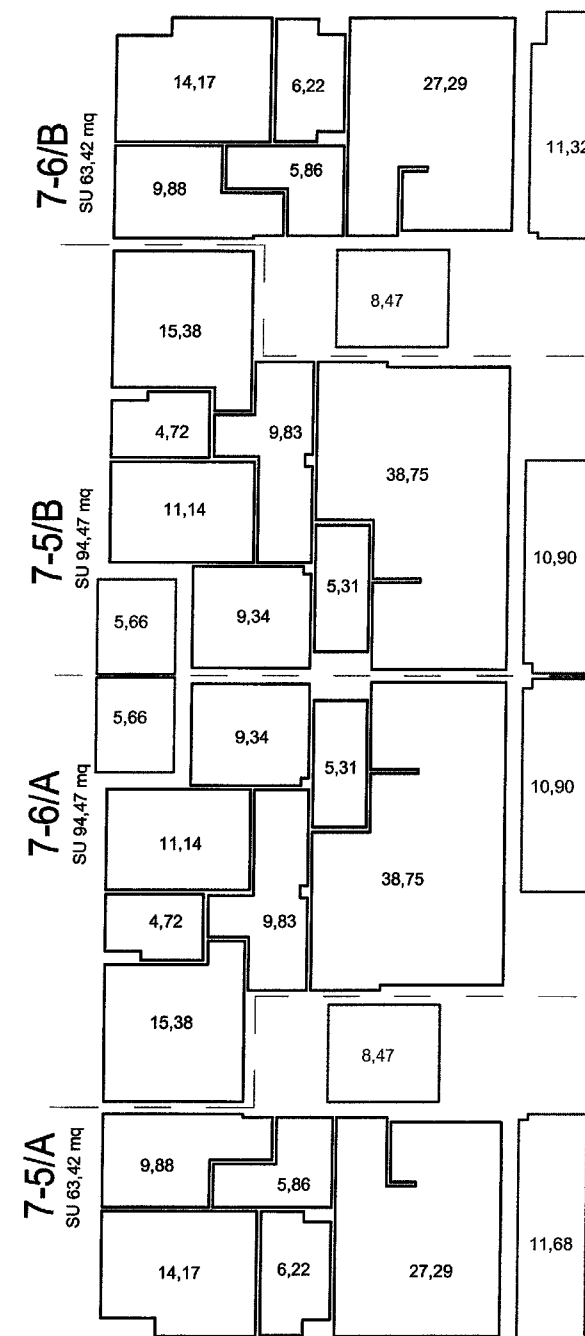

PIANO SECONDO

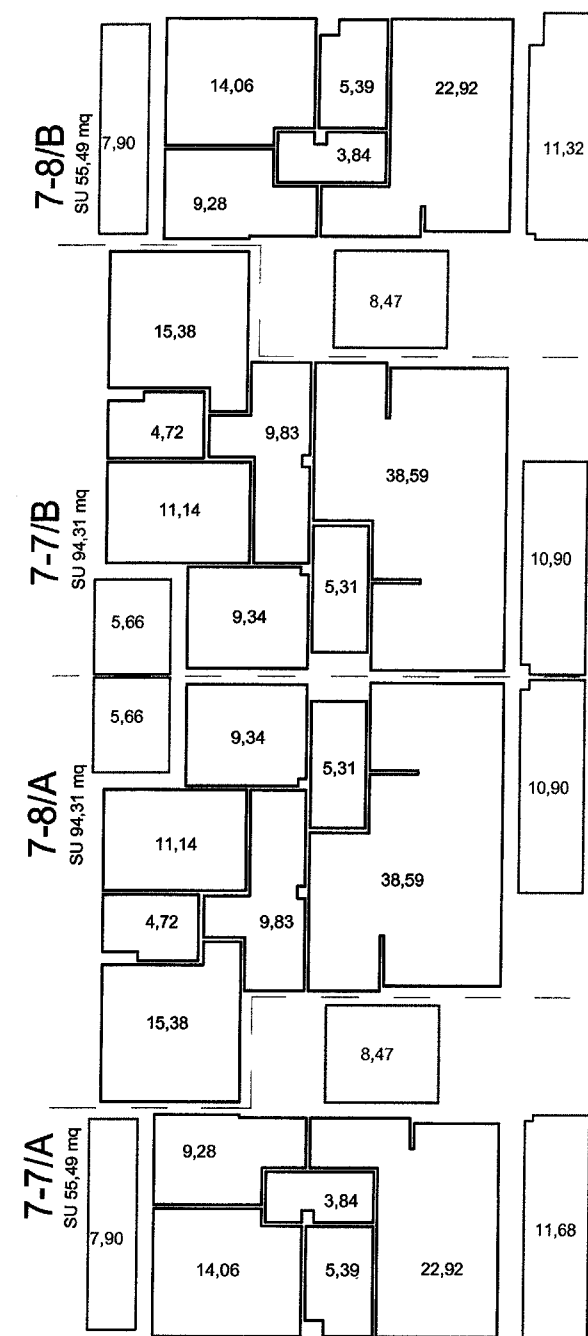

PIANO TERZO

-  s.u. alloggio
-  s.n.r. 1 di pertinenza alloggi
-  s.n.r.2 parti comuni di pertinenza organismo abitativo

1-1/A = riferimento numerazione alloggi in tabella


PORTICI INGRESSI
 $2 \times 2,94 = 5,88$
 ATRI PT
 $2 \times 12,06 = 24,12$
 SBARCHI ASCENSORE PT-1-2-3
 $(2 \times 5,80) + (6 \times 8,47) = 62,42$
 SCALE
 $2 \times 10,53 = 21,06$
 ASCENSORI
 $2 \times 2,60 = 5,20$

Lotto 3: edificio 7


Verifica grafica
S.u. e S.n.r. - DM 5/8/94

Allegato al Piano di ripartizione e ammortamento
 ai sensi dell'art. II/11 della Convenzione


ottobre 2013

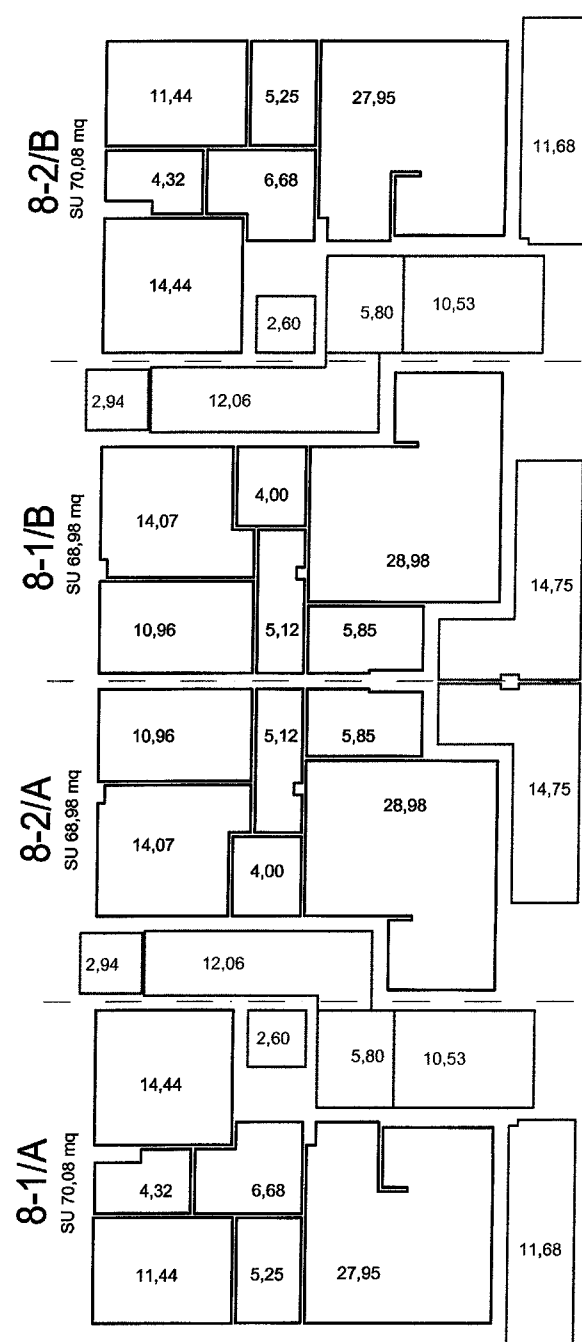


PIANO TERRA

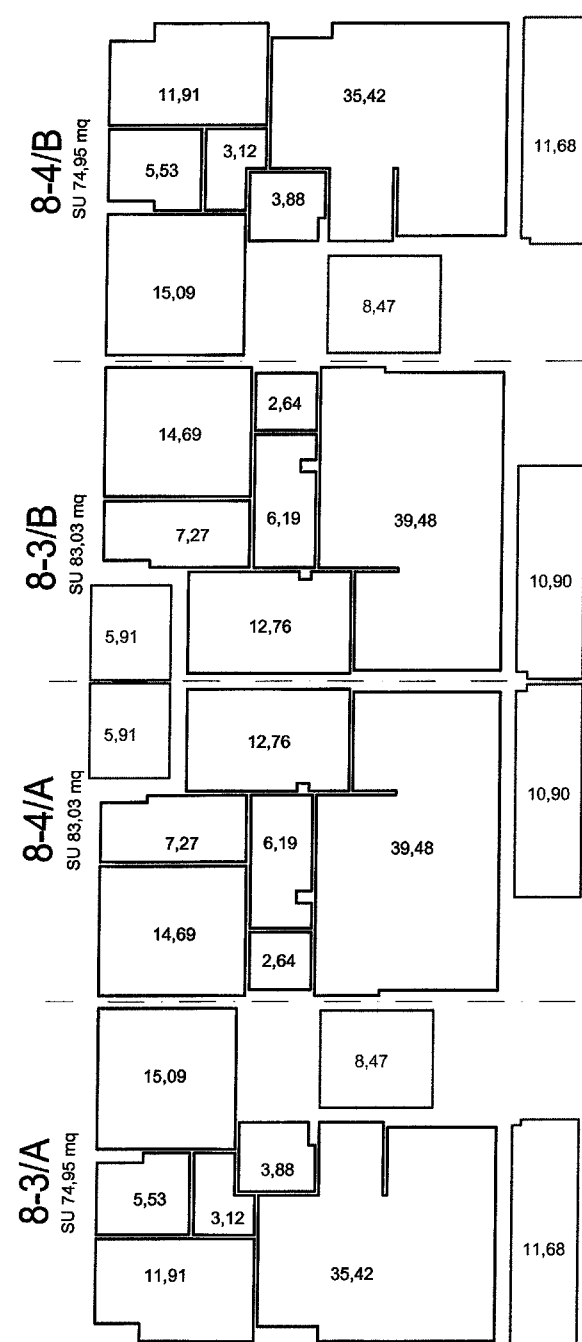


PIANO PRIMO

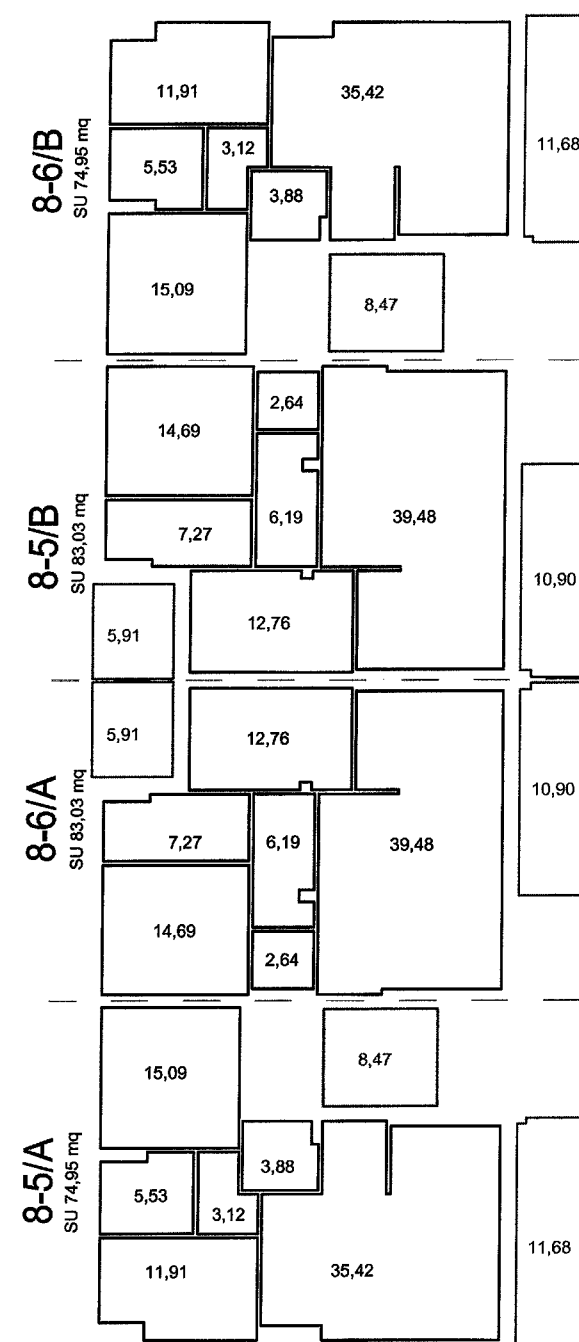


PIANO SECONDO

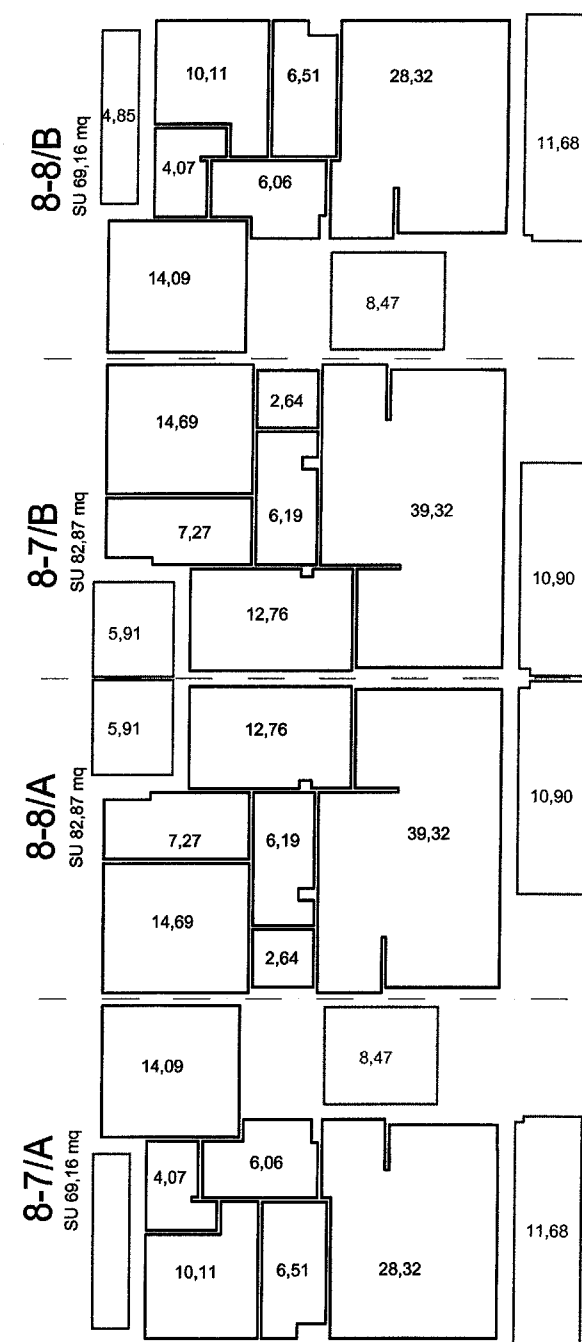

PIANO TERZO

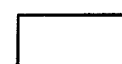

s.u. alloggio

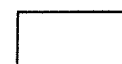

s.n.r. alloggio



s.n.r. parti comuni

8-1/A = riferimento numerazione alloggi in tabella

PORTICI INGRESSI

2 X 2,94 = 5,88

ATRI PT

2 X 12,06 = 24,12

SBARCHI ASCENSORE PT-1-2-3

(2 X 5,80) + (6 X 8,47) = 62,42

SCALE

2 X 10,53 = 21,06

ASCENSORI

2 X 2,60 = 5,20

Lotto 3: edificio 8

Verifica grafica


S.u. e S.n.r. - DM 5/8/94

Allegato al Piano di ripartizione e ammortamento
ai sensi dell'art. II/11 della Convenzione


ottobre 2013

loc. contatori
(3,14x4) = 12,56
loc. immondizie
(21,73x2) = 43,46
loc. macchine ascensori
(2,71x4) = 10,84
loc. filtri areati
(14,16+17,78+14,16+19,93) = 66,03
dis. scale/ascensore
(5,80x4) = 23,20
corridoi cantine
(21,55+4,33+28,46+28,98+
6,42+21,55) = 111,29
loc. autoclave = 9,24
loc. C.T. = 54,39
loc. Q.E. = 3,12

corselli box = 562,81
posti auto comuni (H1+H2)
(20,62+19,07) = 39,69
box non assegnati n. 39 e 40
(15,66+14,56) = 30,22

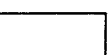-  s.p.1 box di pertinenza alloggi
-  s.p.2 spazi di manovra e posti auto di pertinenza organismo abitativo
-  s.n.r. 1 di pertinenza alloggi
-  s.n.r.2 parti comuni di pertinenza organismo abitativo

1-1/A = riferimento numerazione alloggi in tabella

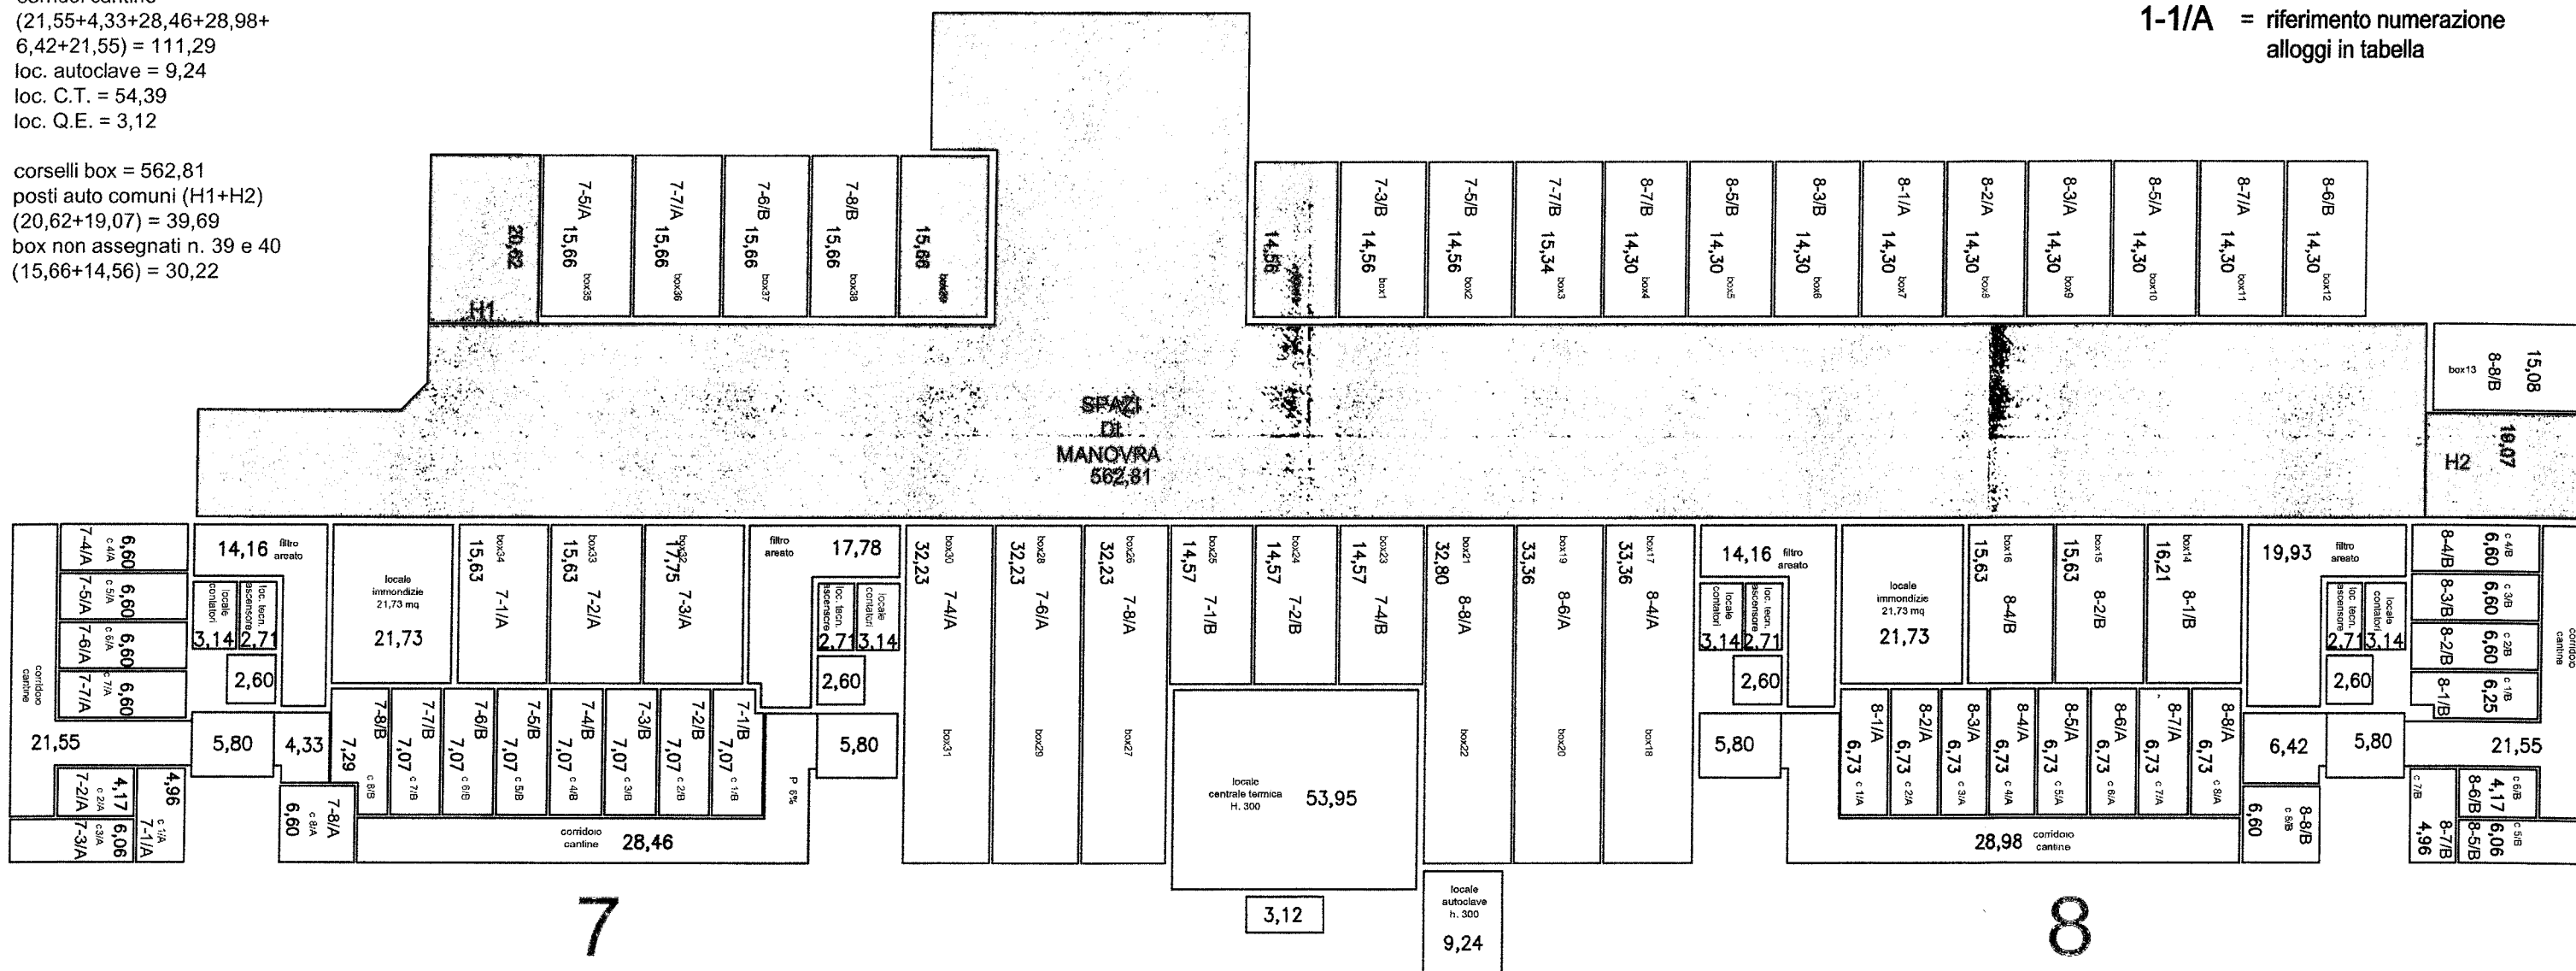

AMBITO D - LOTTO 3


PIANO INTERRATO

Lotto 3: edifici 7 e 8


Verifica grafica
S.u. e S.n.r. - DM 5/8/94

Allegato al Piano di ripartizione e ammortamento
ai sensi dell'art. II/11 della Convenzione


ottobre 2013

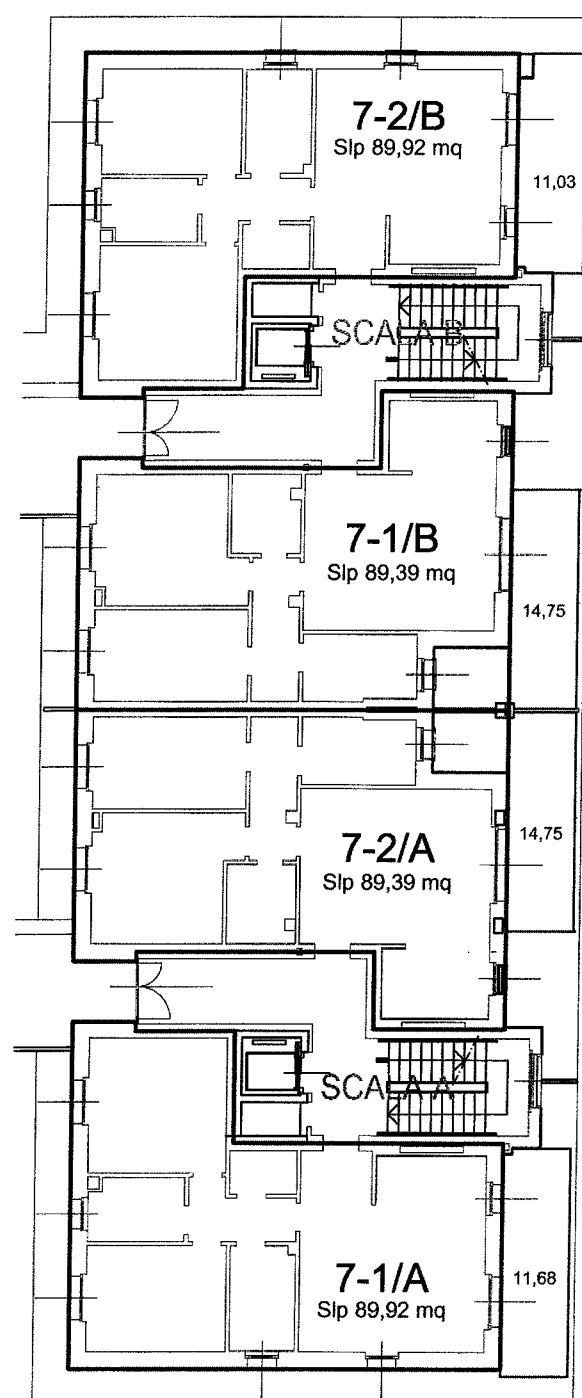


PIANO TERRA

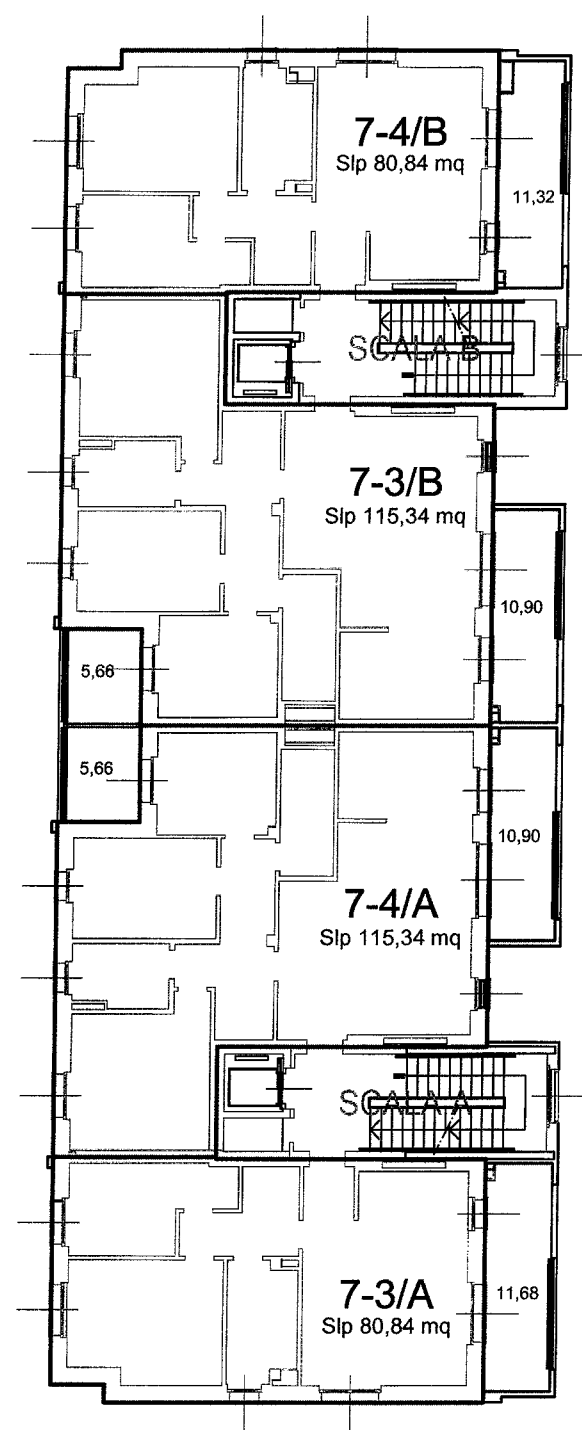


PIANO PRIMO

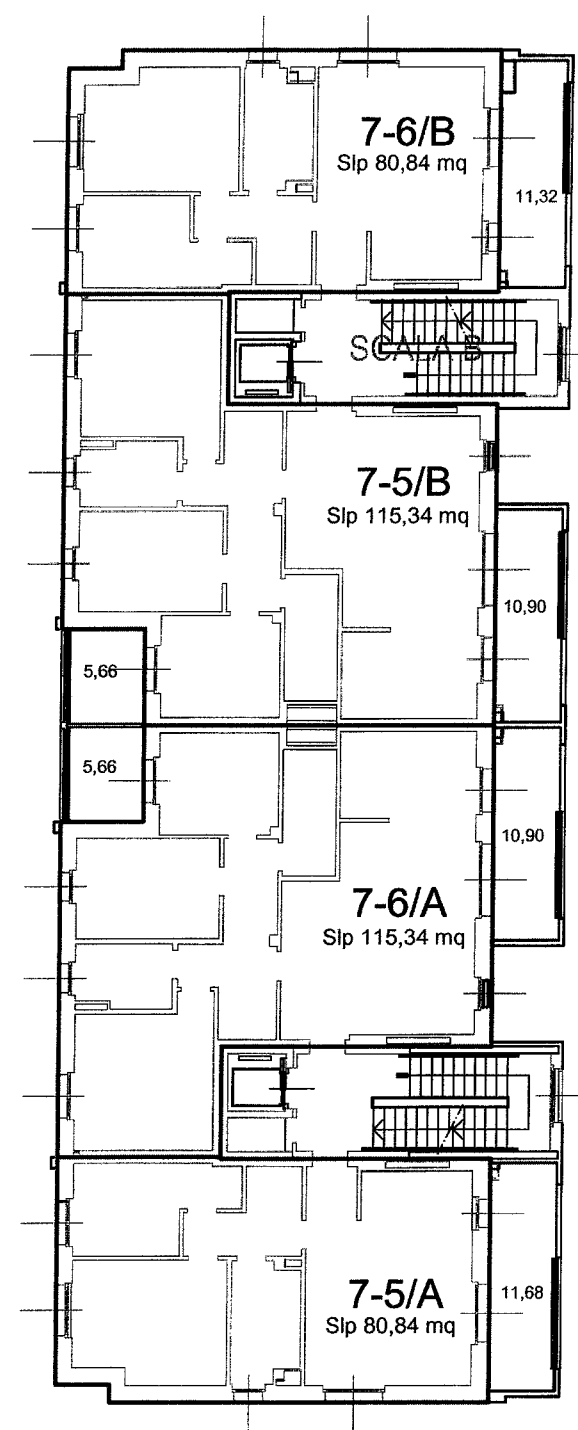

PIANO SECONDO

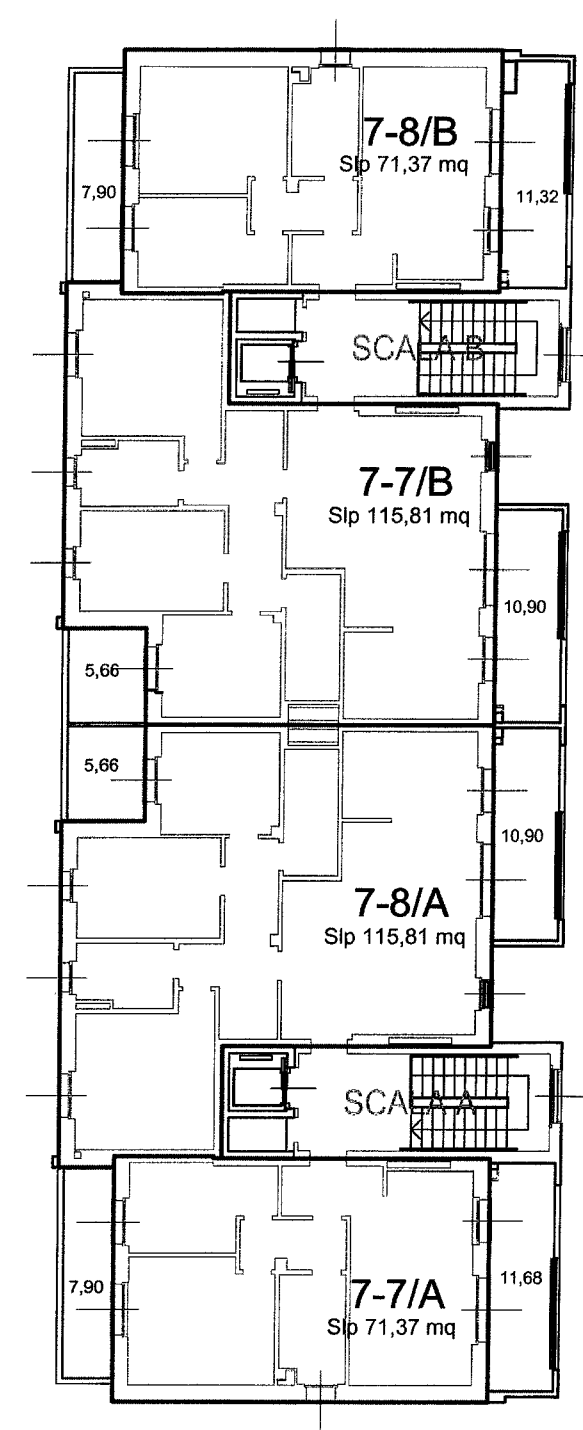

PIANO TERZO

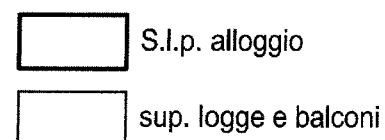


7-1/A = riferimento numerazione alloggi in tabella


Lotto 3: edificio 7

Verifica grafica
Superficie commerciale


Allegato al Piano di ripartizione e ammortamento
ai sensi dell'art. II/11 della Convenzione
ottobre 2013

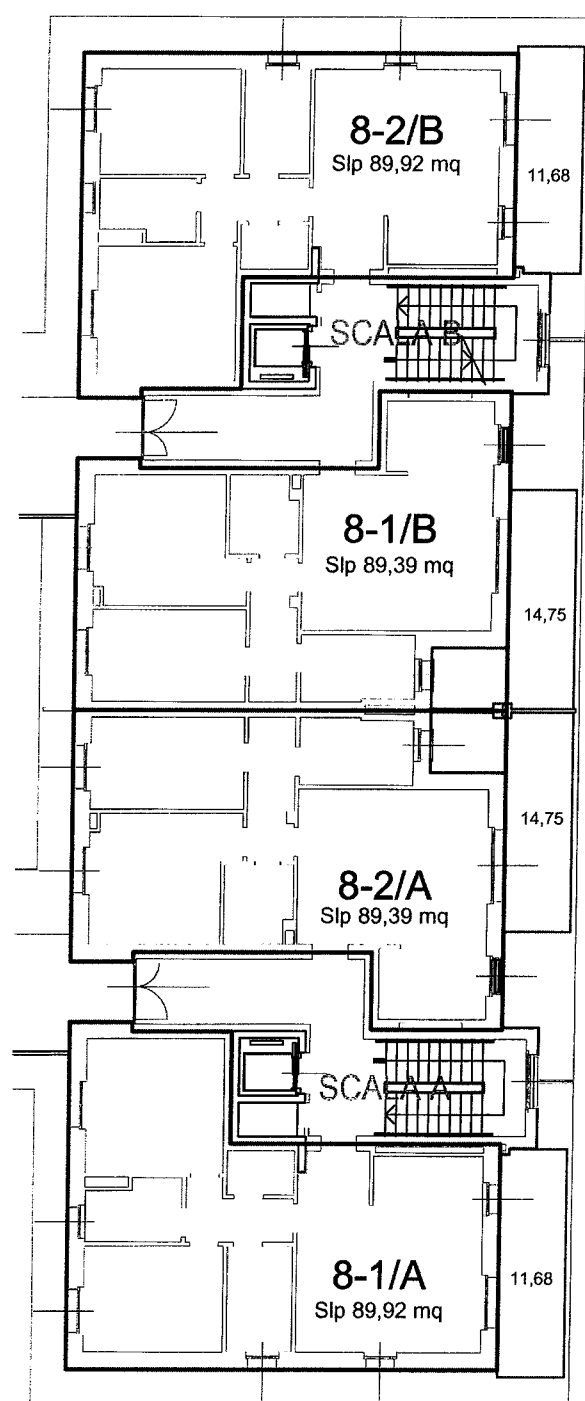


PIANO TERRA

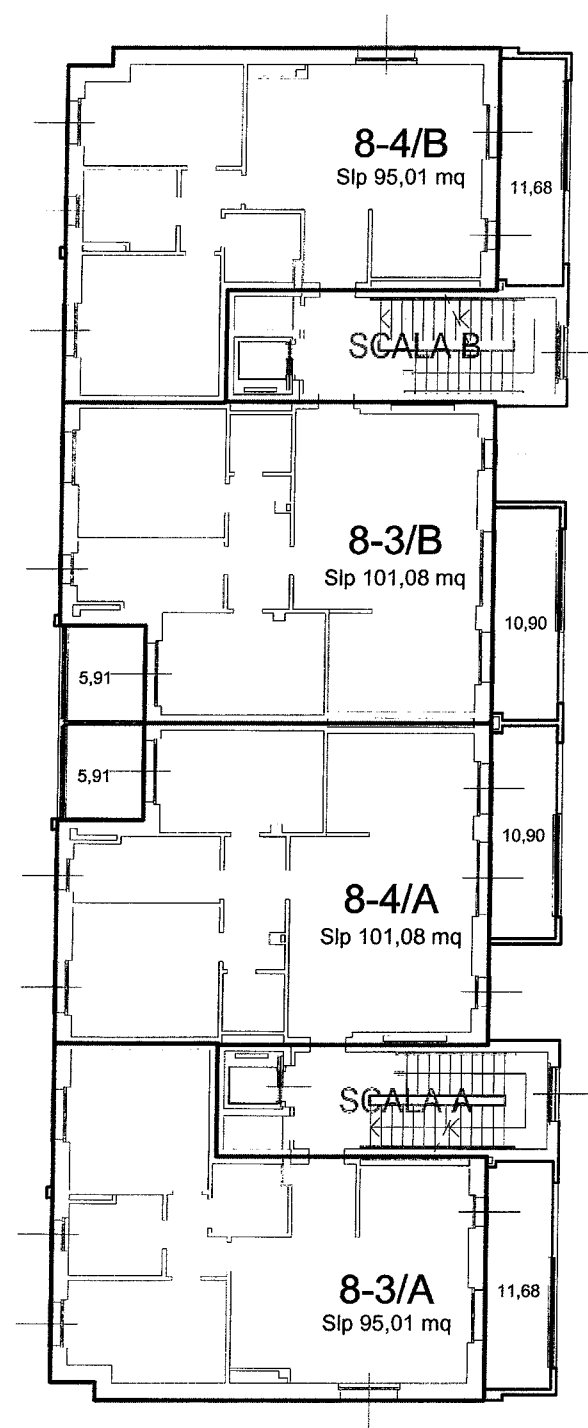

PIANO PRIMO

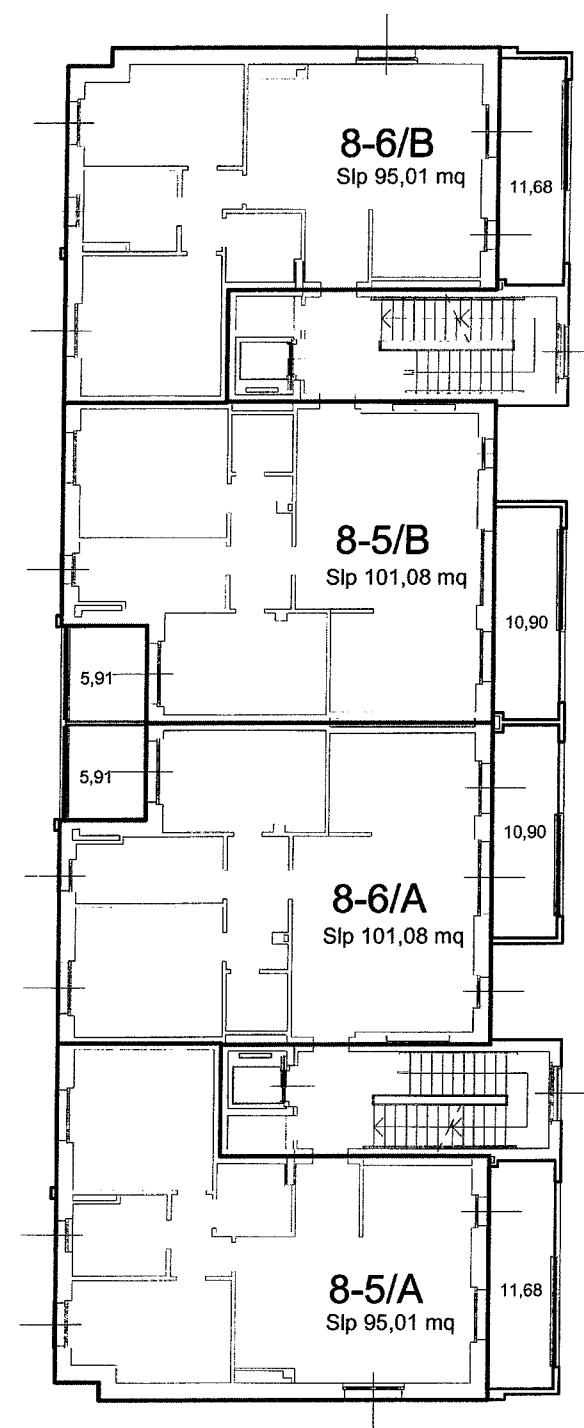

PIANO SECONDO

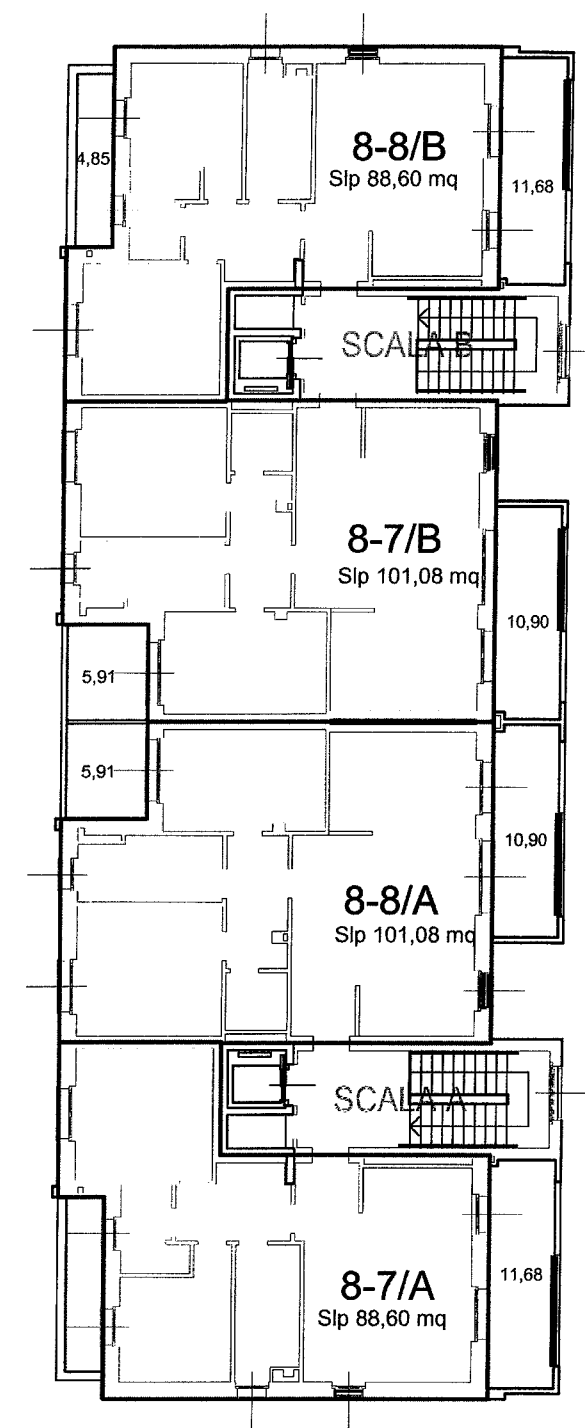

PIANO TERZO

S.l.p. alloggio

sup. logge e balconi

8-1/A = riferimento numerazione alloggi in tabella

Lotto 3: edificio 8

**Verifica grafica
Superficie commerciale**

Allegato al Piano di ripartizione e ammortamento
ai sensi dell'art. II/11 della Convenzione
ottobre 2013