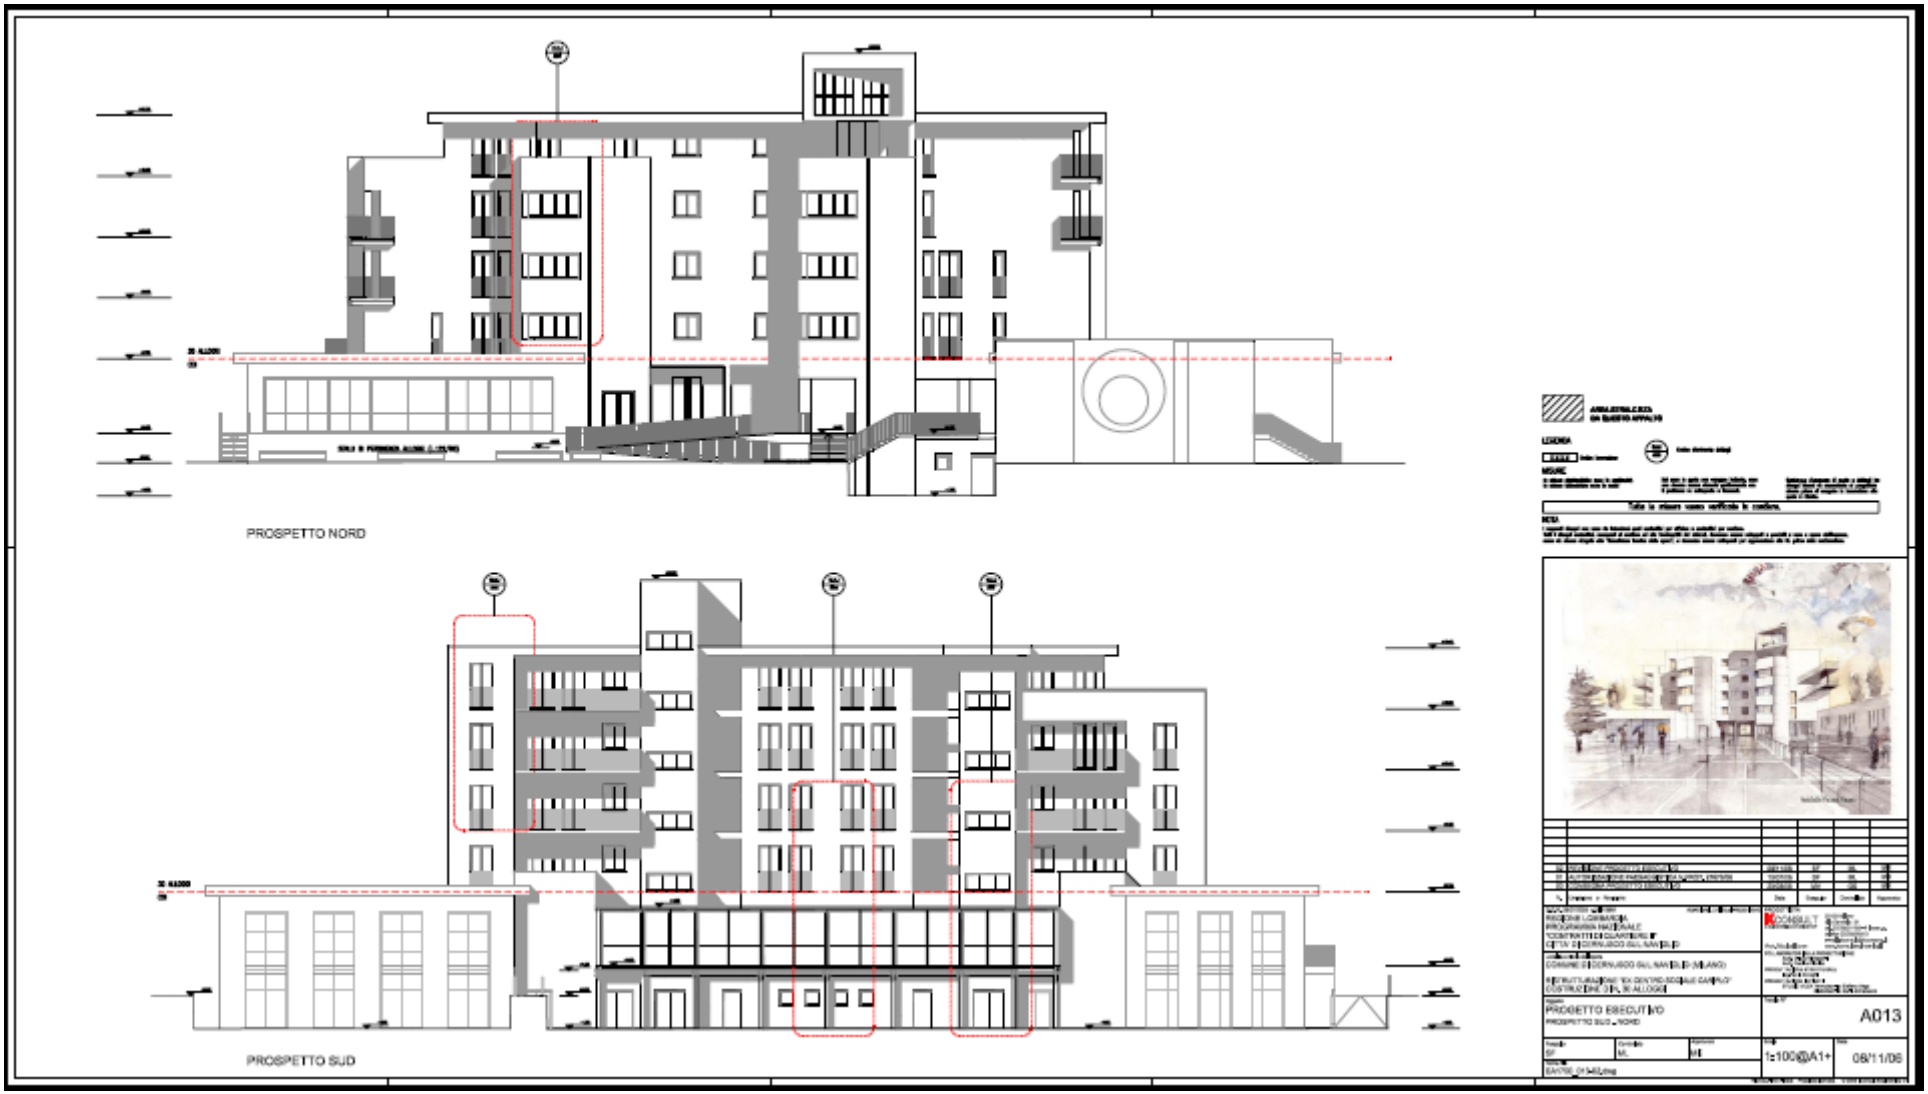

PROGETTO DEL NUOVO CENTRO DIURNO PER ANZIANI DI VIA BUONARROTI