


AREE LORDO	
Destinazione d'uso	Superficie
PATIO	28.00 m ²
BAR	110.08 m ²
INGRESSO	4.57 m ²
Totale generale	142.65 m²

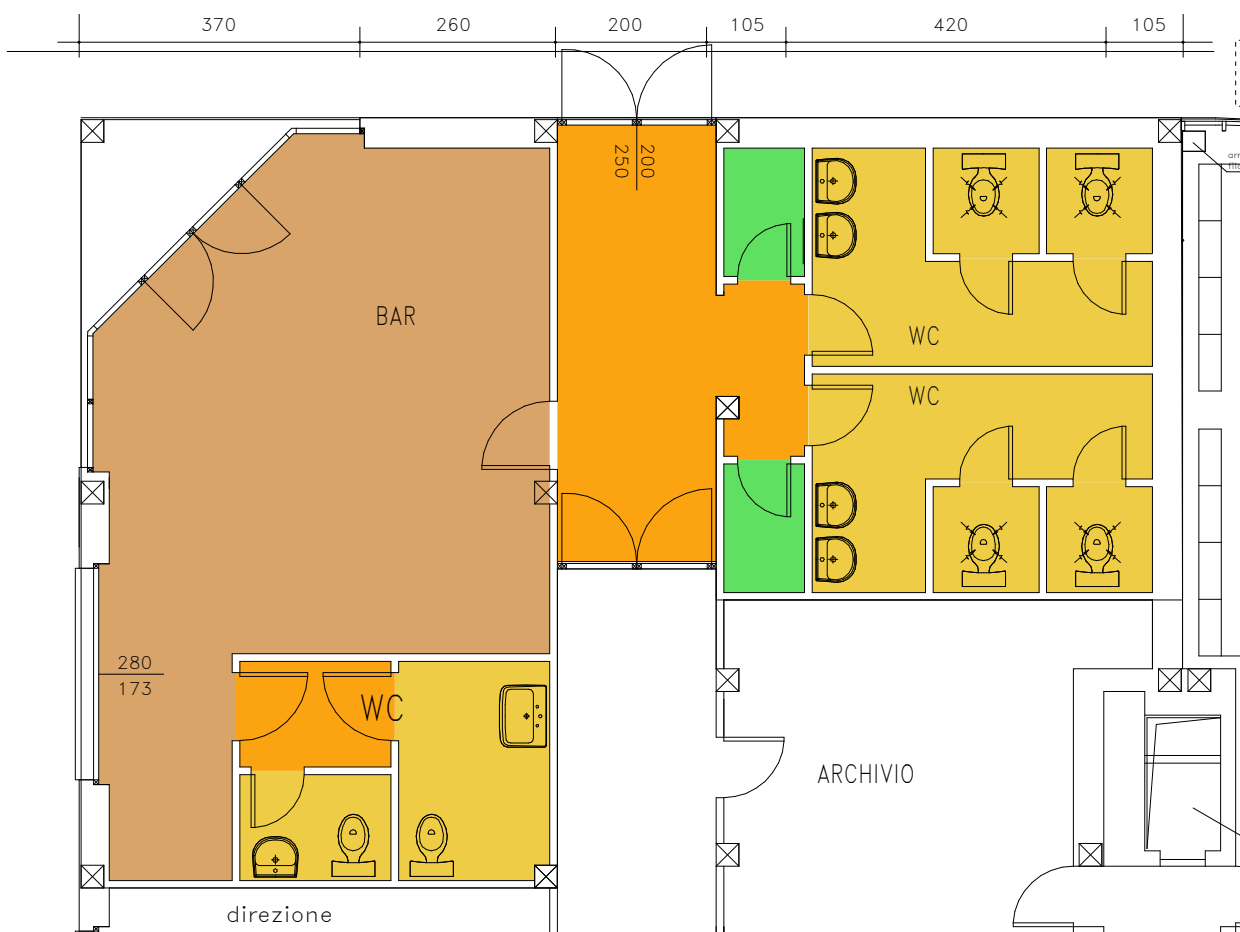

AREE NETTE	
Destinazione d'uso	Superficie
BAR	42.40 m ²
DEPOSITO	3.71 m ²
DISIMPEGNO	17.72 m ²
WC	33.85 m ²
Totale generale	97.68 m²

DESTINAZIONI



TAVOLA:

02

DATA STAMPA:
22/04/13

DATA:

Aprile 2013

SCALA:

1 : 100

BIBLIOBAR

OGGETTO:

SCHEMA AREE

CITTA' DI CERNUSCO SUL NAVIGLIO

Provincia di Milano
Settore Opere Pubbliche,
Urbanizzazioni e Manutenzione

