


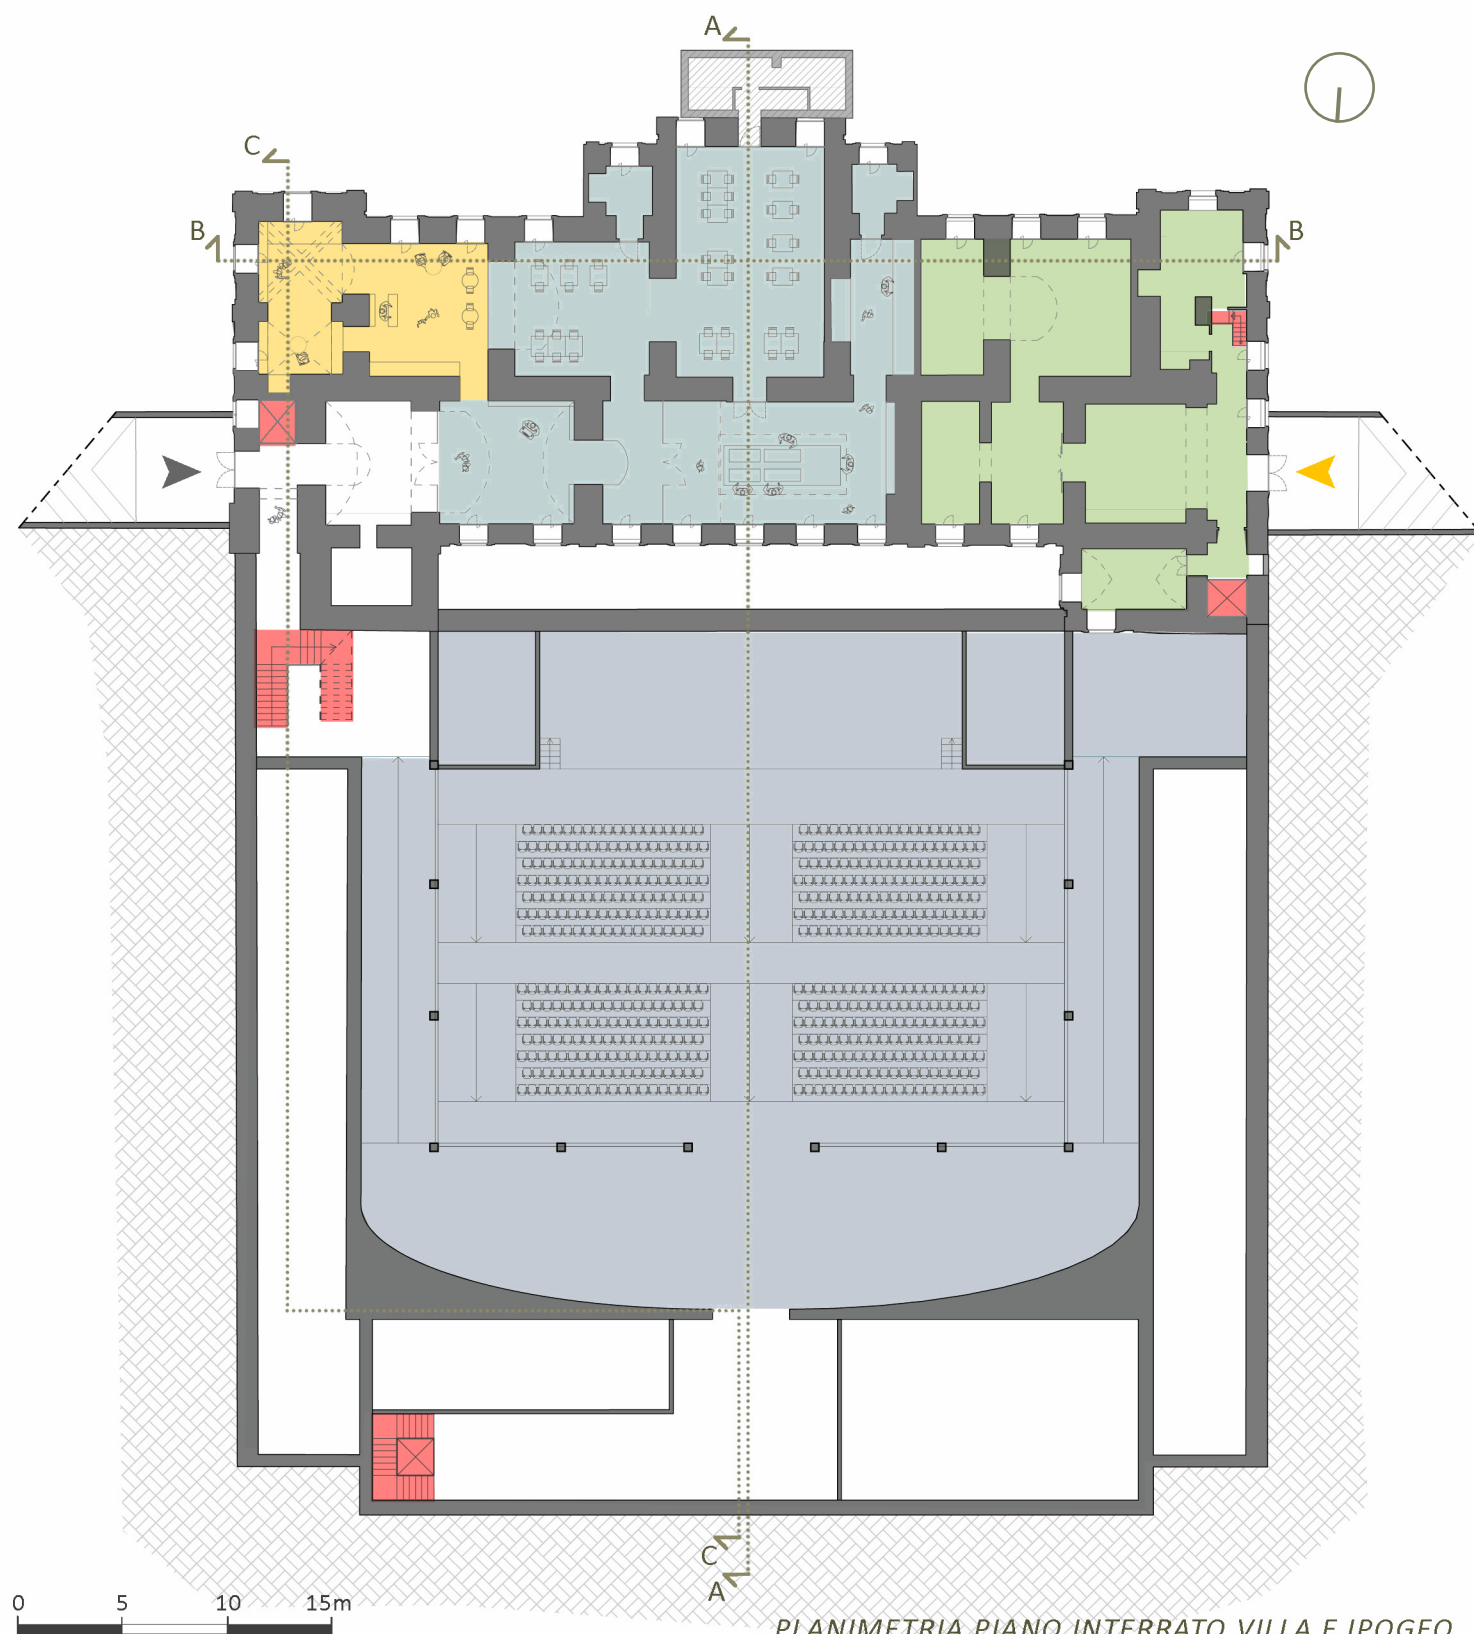

LEGENDA:

PROGRAMMA FUNZIONALE

 Ristorante	 Portineria	 Servizi igienici
 Enoteca / Vendita prodotti del territorio	 Bar / bookshop	 Sala ristorante ad esclusione dei giorni riservati alle iniziative dell'ente proprietario
 Depositi	 Sale espositive / eventi / ricevimenti	 accessi
 Auditorium	 Uffici amministrativi	 collegamenti verticali



COLLEGAMENTI / ACCESSI

 collegamenti verticali	 accessi
 accesso principale dalla portineria	 accesso per carico/scarico dal piano interrato