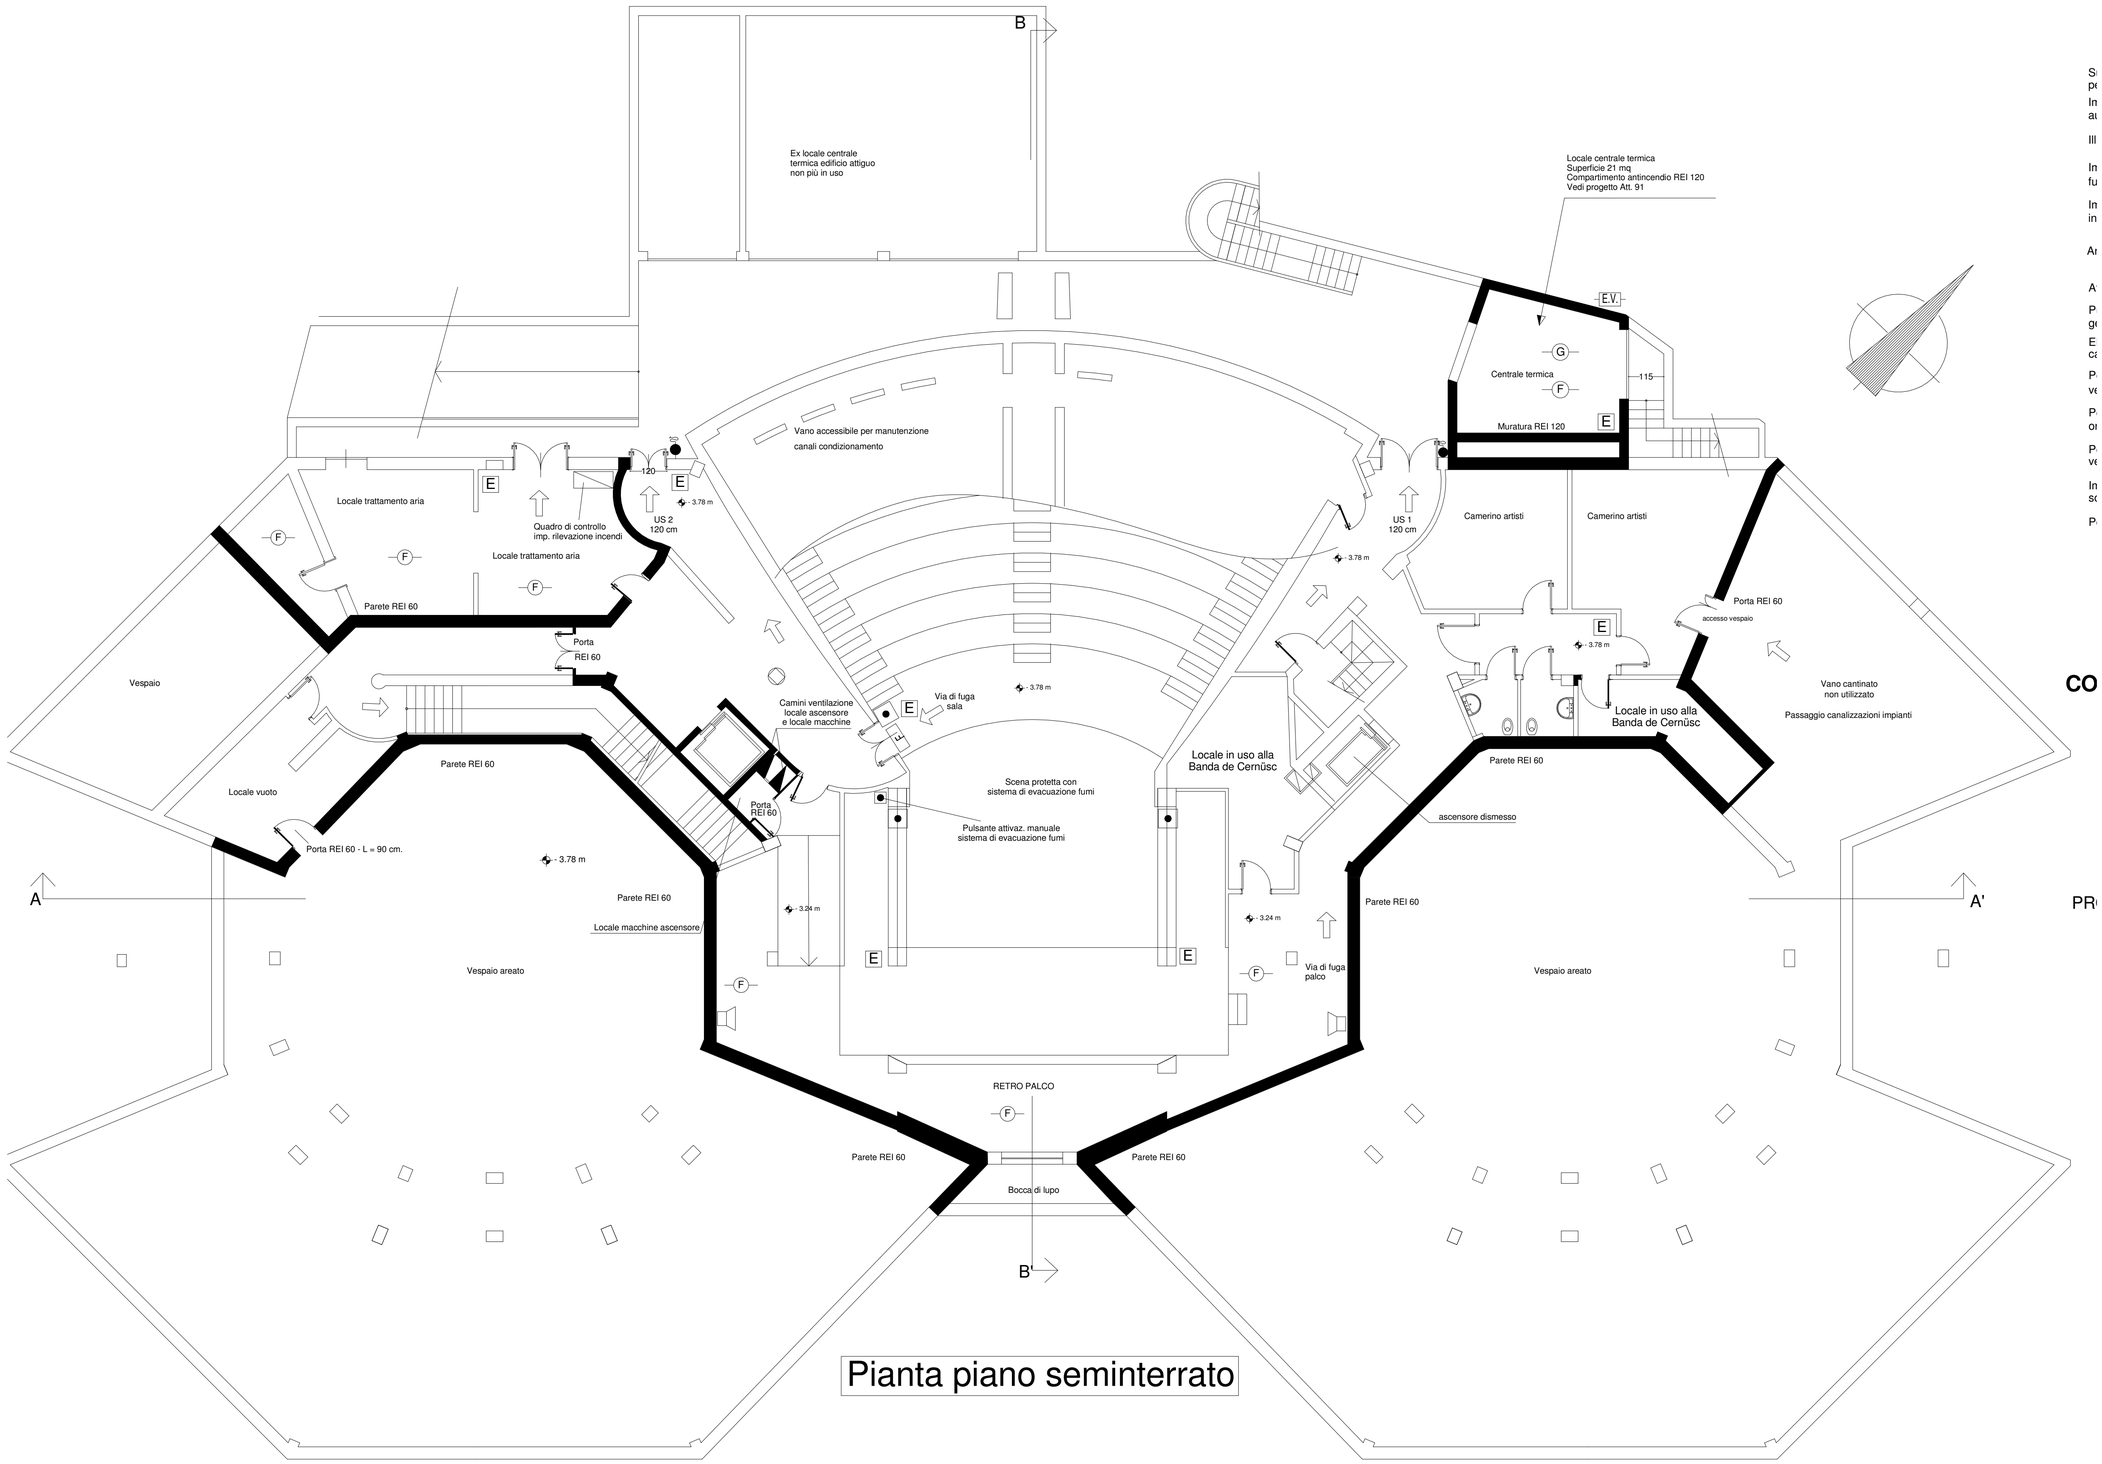

Pianta piano seminterrato