


- LEGENDA OPERE IN PROGETTO**
- 1 Area a prato
  - 2 Alberature esistenti
  - 3 Rievelli in terra
  - 4 Alberature di nuova piantumazione
  - 5 Formazione nuova siepe
  - 6 Nuova siepe recinzione esistente oggetto di riposizionamento (tetto A-B)
  - 7 Nuova recinzione fissa (tetto B-C)
  - 8 Nuova recinzione di tipo provvisorio (tetto B-D)
  - 9 Nuovo cordolo in granito
  - 10 Nuova apertura accesso carraio su Via Canovir
  - 11 Non oggetto di intervento (non oggetto di intervento)
  - 12 Nuova area a prato (non oggetto di intervento)
  - 13 Manufatto storico
  - 14 Pavimentazione esistente in oggetto di portico
  - 15 Area a verde di proprietà comunale
  - 16 Giardino pubblico di proprietà comunale

**LEGENDA NUOVE OPERE A VERDE**


**SCHEMA PIANTUMAZIONE SIEPE**

Taxus baccata  
 Aesculus hippocastanum  
 Tilia tyrolida  
 Cornus alba 'Varzea'  
 Cornus strobilifera 'Favarama'  
 Osmorhiza heterophyllus



SEZIONE a-a  
 scala 1:50

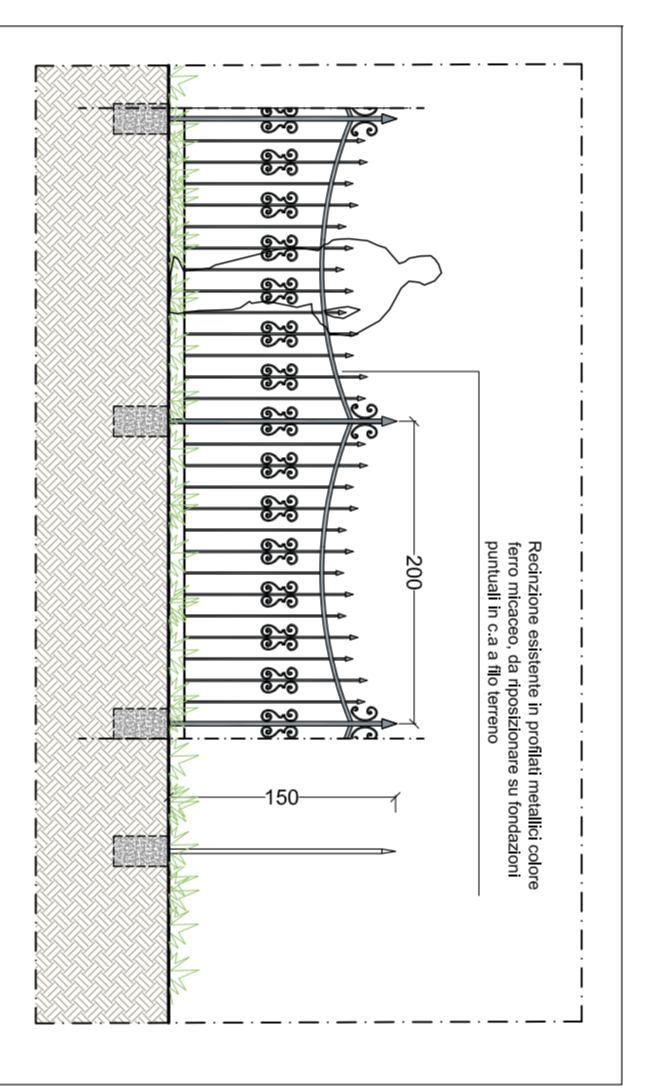

SEZIONE b-b  
 scala 1:50

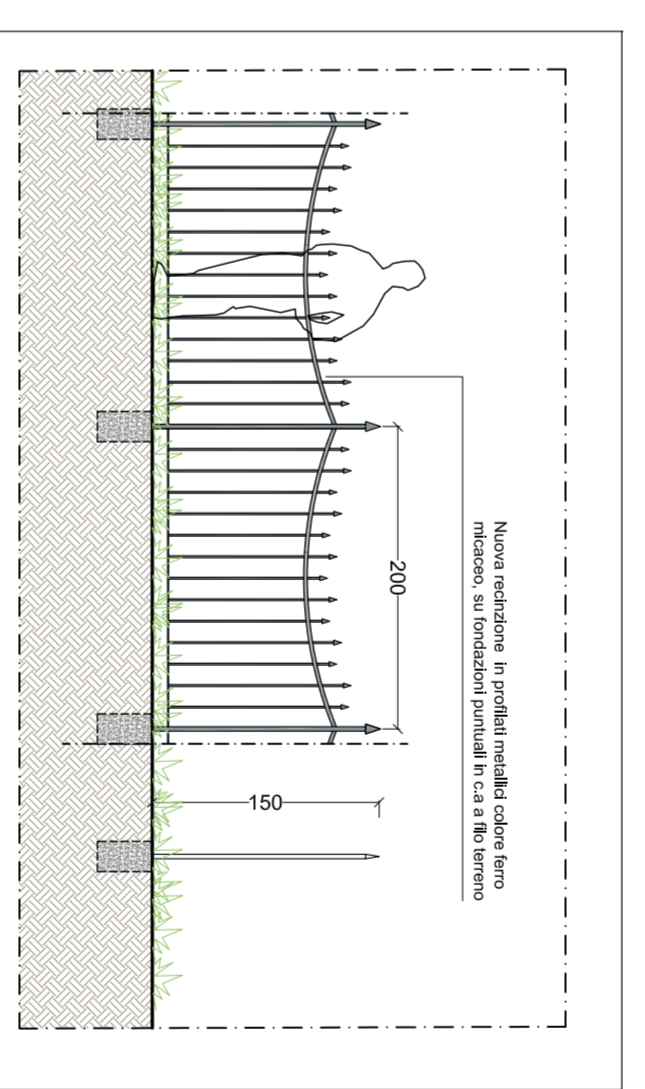

SEZIONE c-c  
 scala 1:50

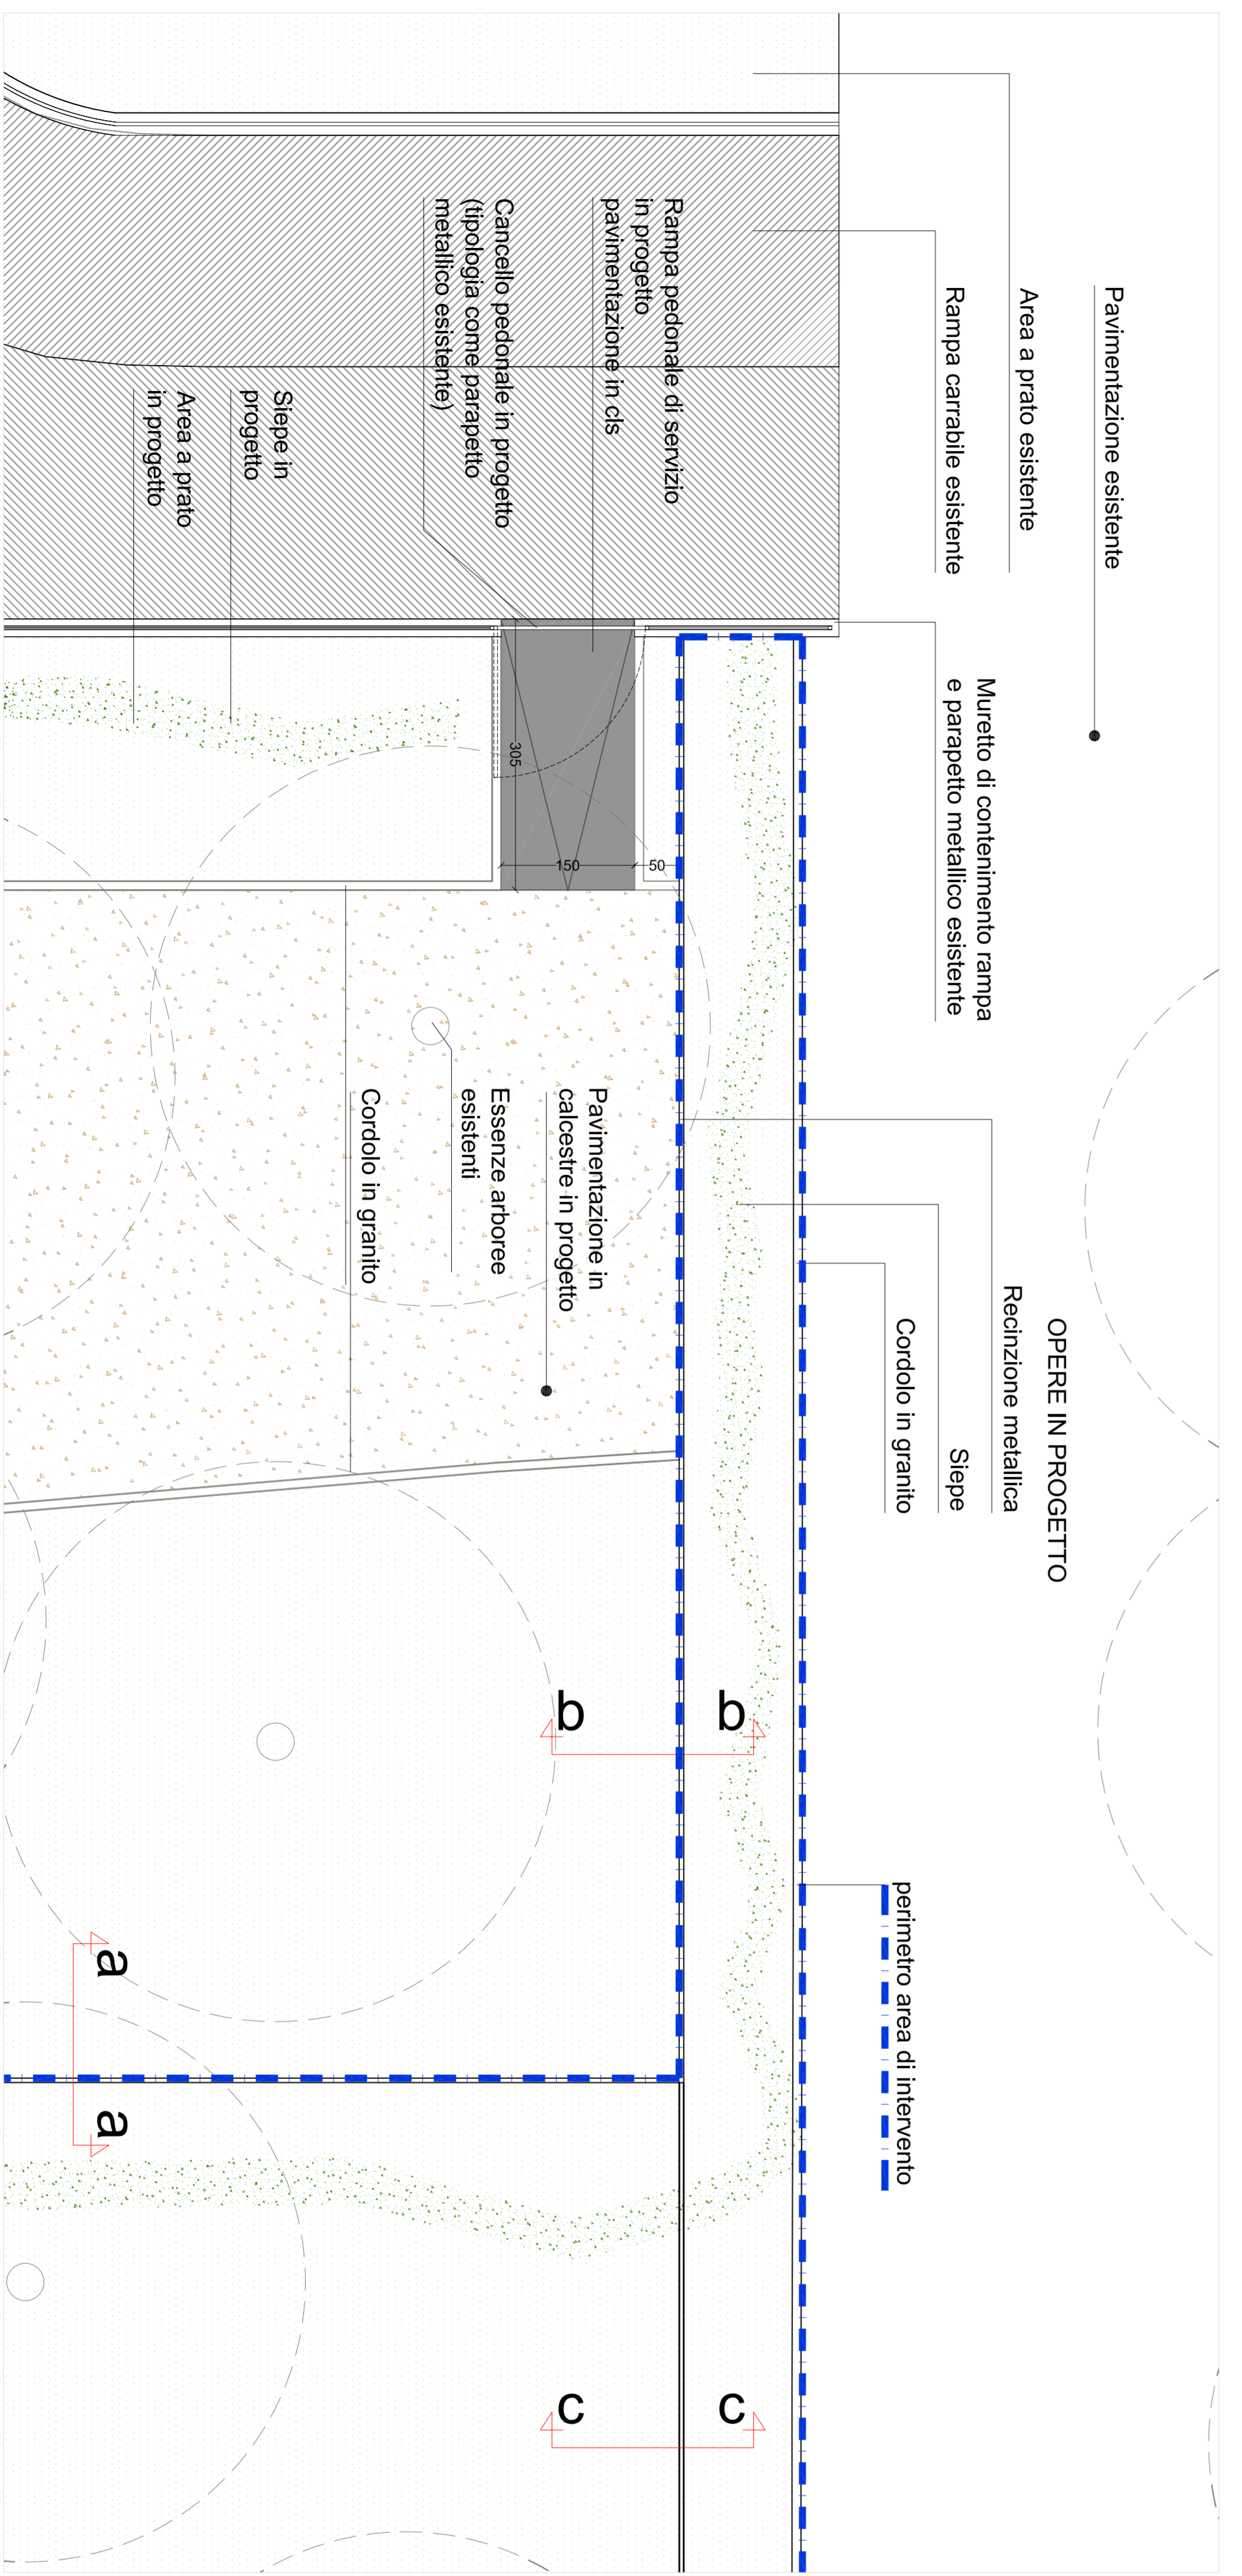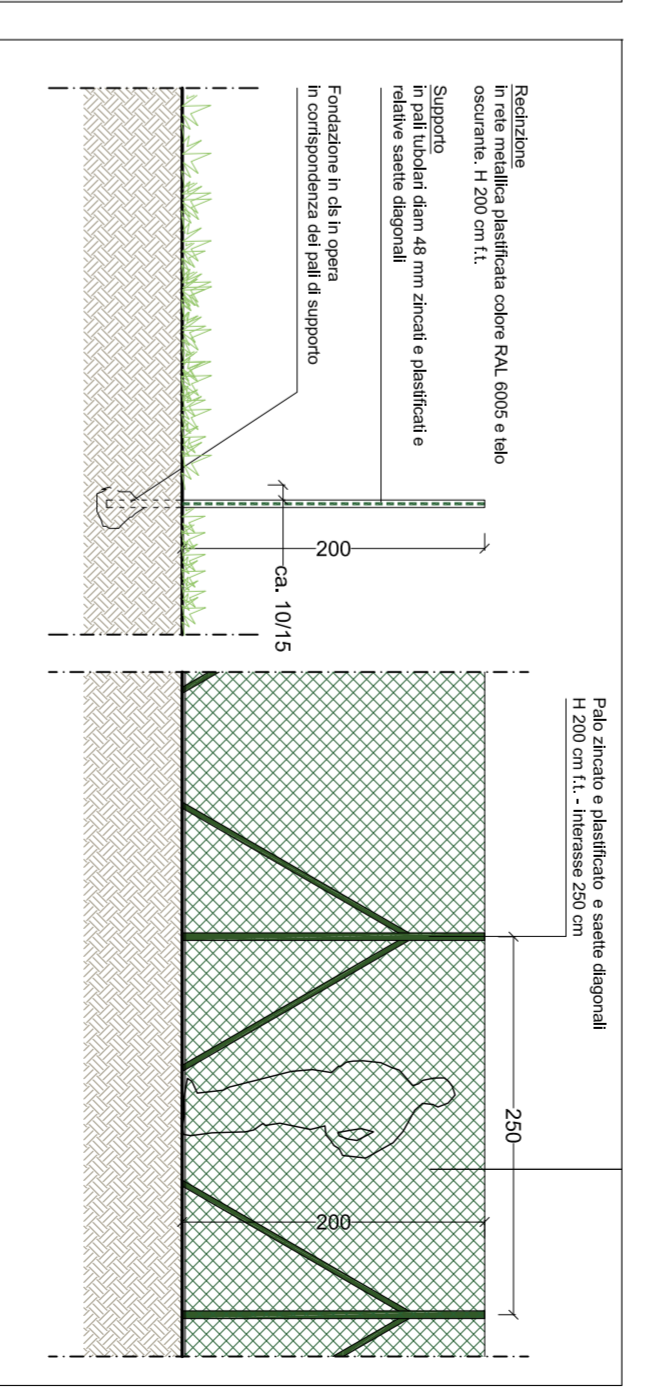

- OPERE IN PROGETTO**
- 1 Pavimentazione esistente
  - 2 Area a prato esistente
  - 3 Rampa carrabile esistente
  - 4 Muretto di contenimento rampa e parapetto metallico esistente
  - 5 Recinzione metallica
  - 6 Siepe
  - 7 Cordolo in granito
  - 8 Siepe in progetto
  - 9 Area a prato in progetto
  - 10 Rampa pedonale di servizio in progetto
  - 11 Pavimentazione in cfs
  - 12 Cancelli pedonali in progetto (tipologia come parapetto metallico esistente)
  - 13 Pavimentazione in calcestruzzo in progetto
  - 14 Essenze arboree esistenti
  - 15 Cordolo in granito

**cerca di**  
**CERNUSSO**  
**SUL NAVIGLIO**  
 UFFICIO TECNICO  
 URBANISTICA

**OGGETTO:**  
 Piano di lottizzazione  
 Via Tonale- Via Aquileia/Pasubio

**Progettista:**  
 Arch. Gianpiero Vergani

**TAVOLA**  
**16**

**DESCRIZIONE:**  
 PROGETTO DI FATTIBILITA' TECNICA ED ECONOMICA  
 RIQUALIFICAZIONE GIARDINO ALA OVEST VILLA  
 ALARI  
 PLANIMETRIA STATO DI PROGETTO

**DATA:**  
 LUGLIO 2022

**AGG.**

Il Responsabile del procedimento Il Direttore dell'Area Tecnica